




ELEVACION NORTE PRINCIPAL

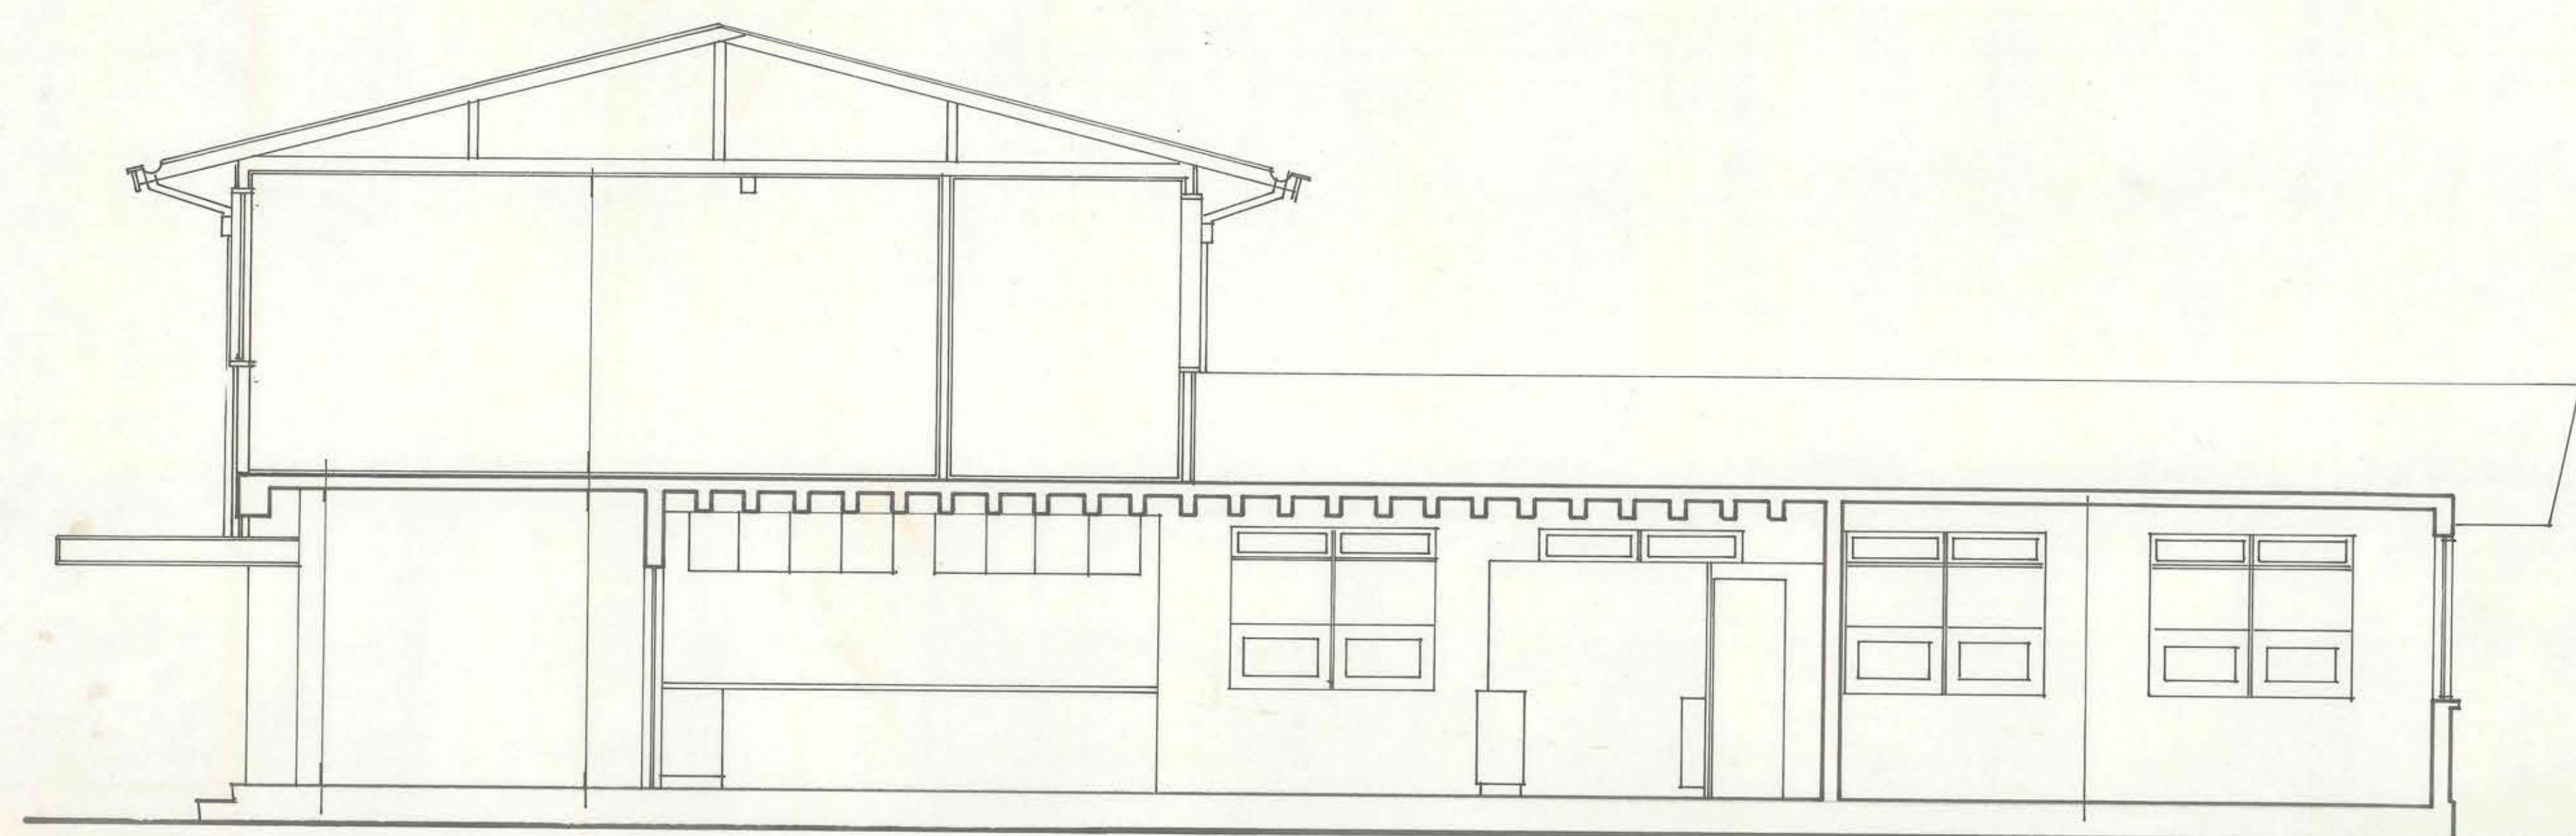

CORTE ESQUEMATICO AA

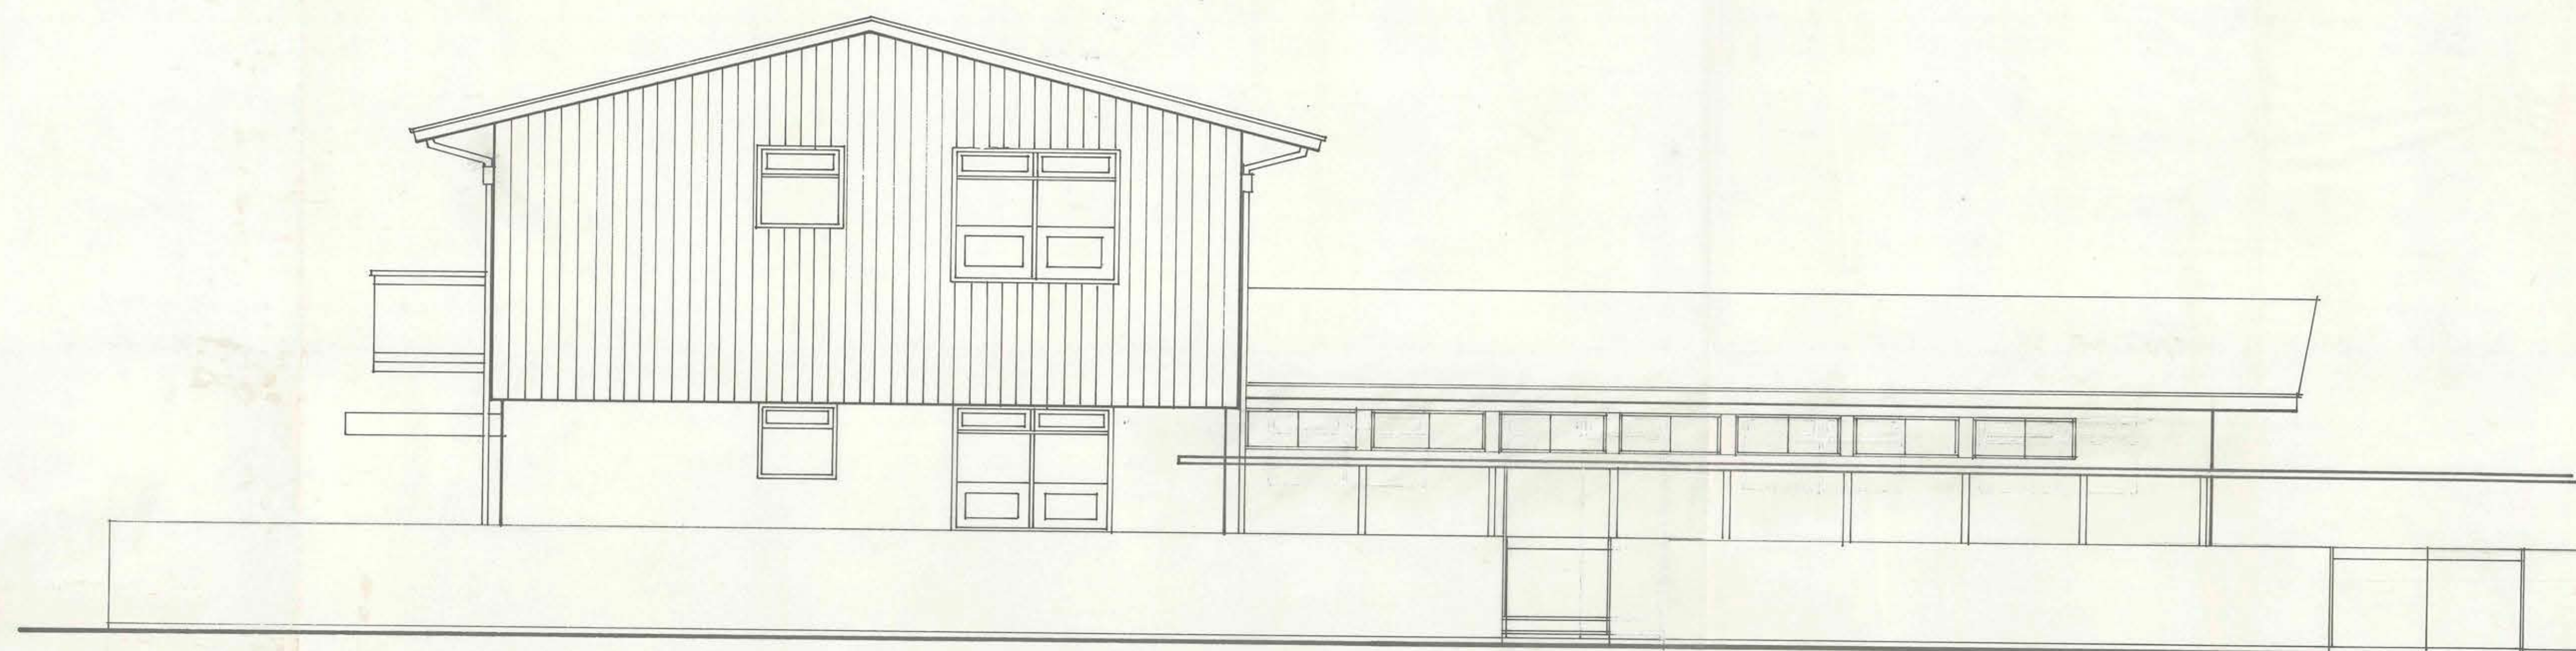

ELEVACION PONIENTE LATERAL

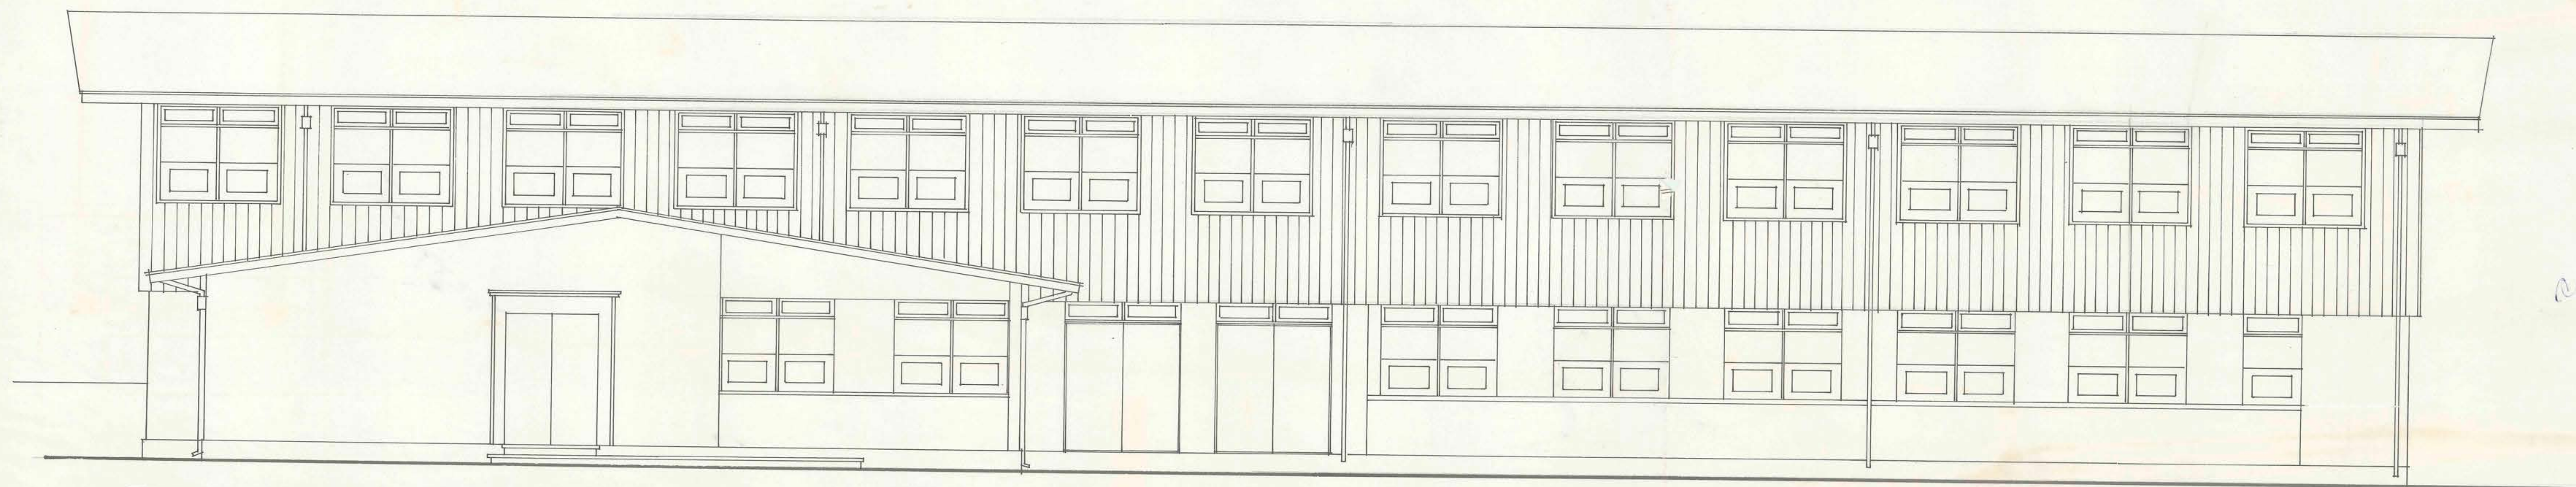

ELEVACION SUR INTERIOR



10 NOV. 1966

MINISTERIO DE OBRAS PÚBLICAS	
DIRECCION DE ARQUITECTURA	
DEPARTAMENTO DE ESTUDIOS	
OBRA	SERVICIOS PÚBLICOS YUNGAY
PLANO	ELEVACIONES Y CORTES
ARQTO.	HERNAN NORERO
DIBUJO	CAV.
JEFE TALLER	CARLOS ALBRECHT U.
REVISOR	ORLANDO TORREALBA D.

NOV 66