


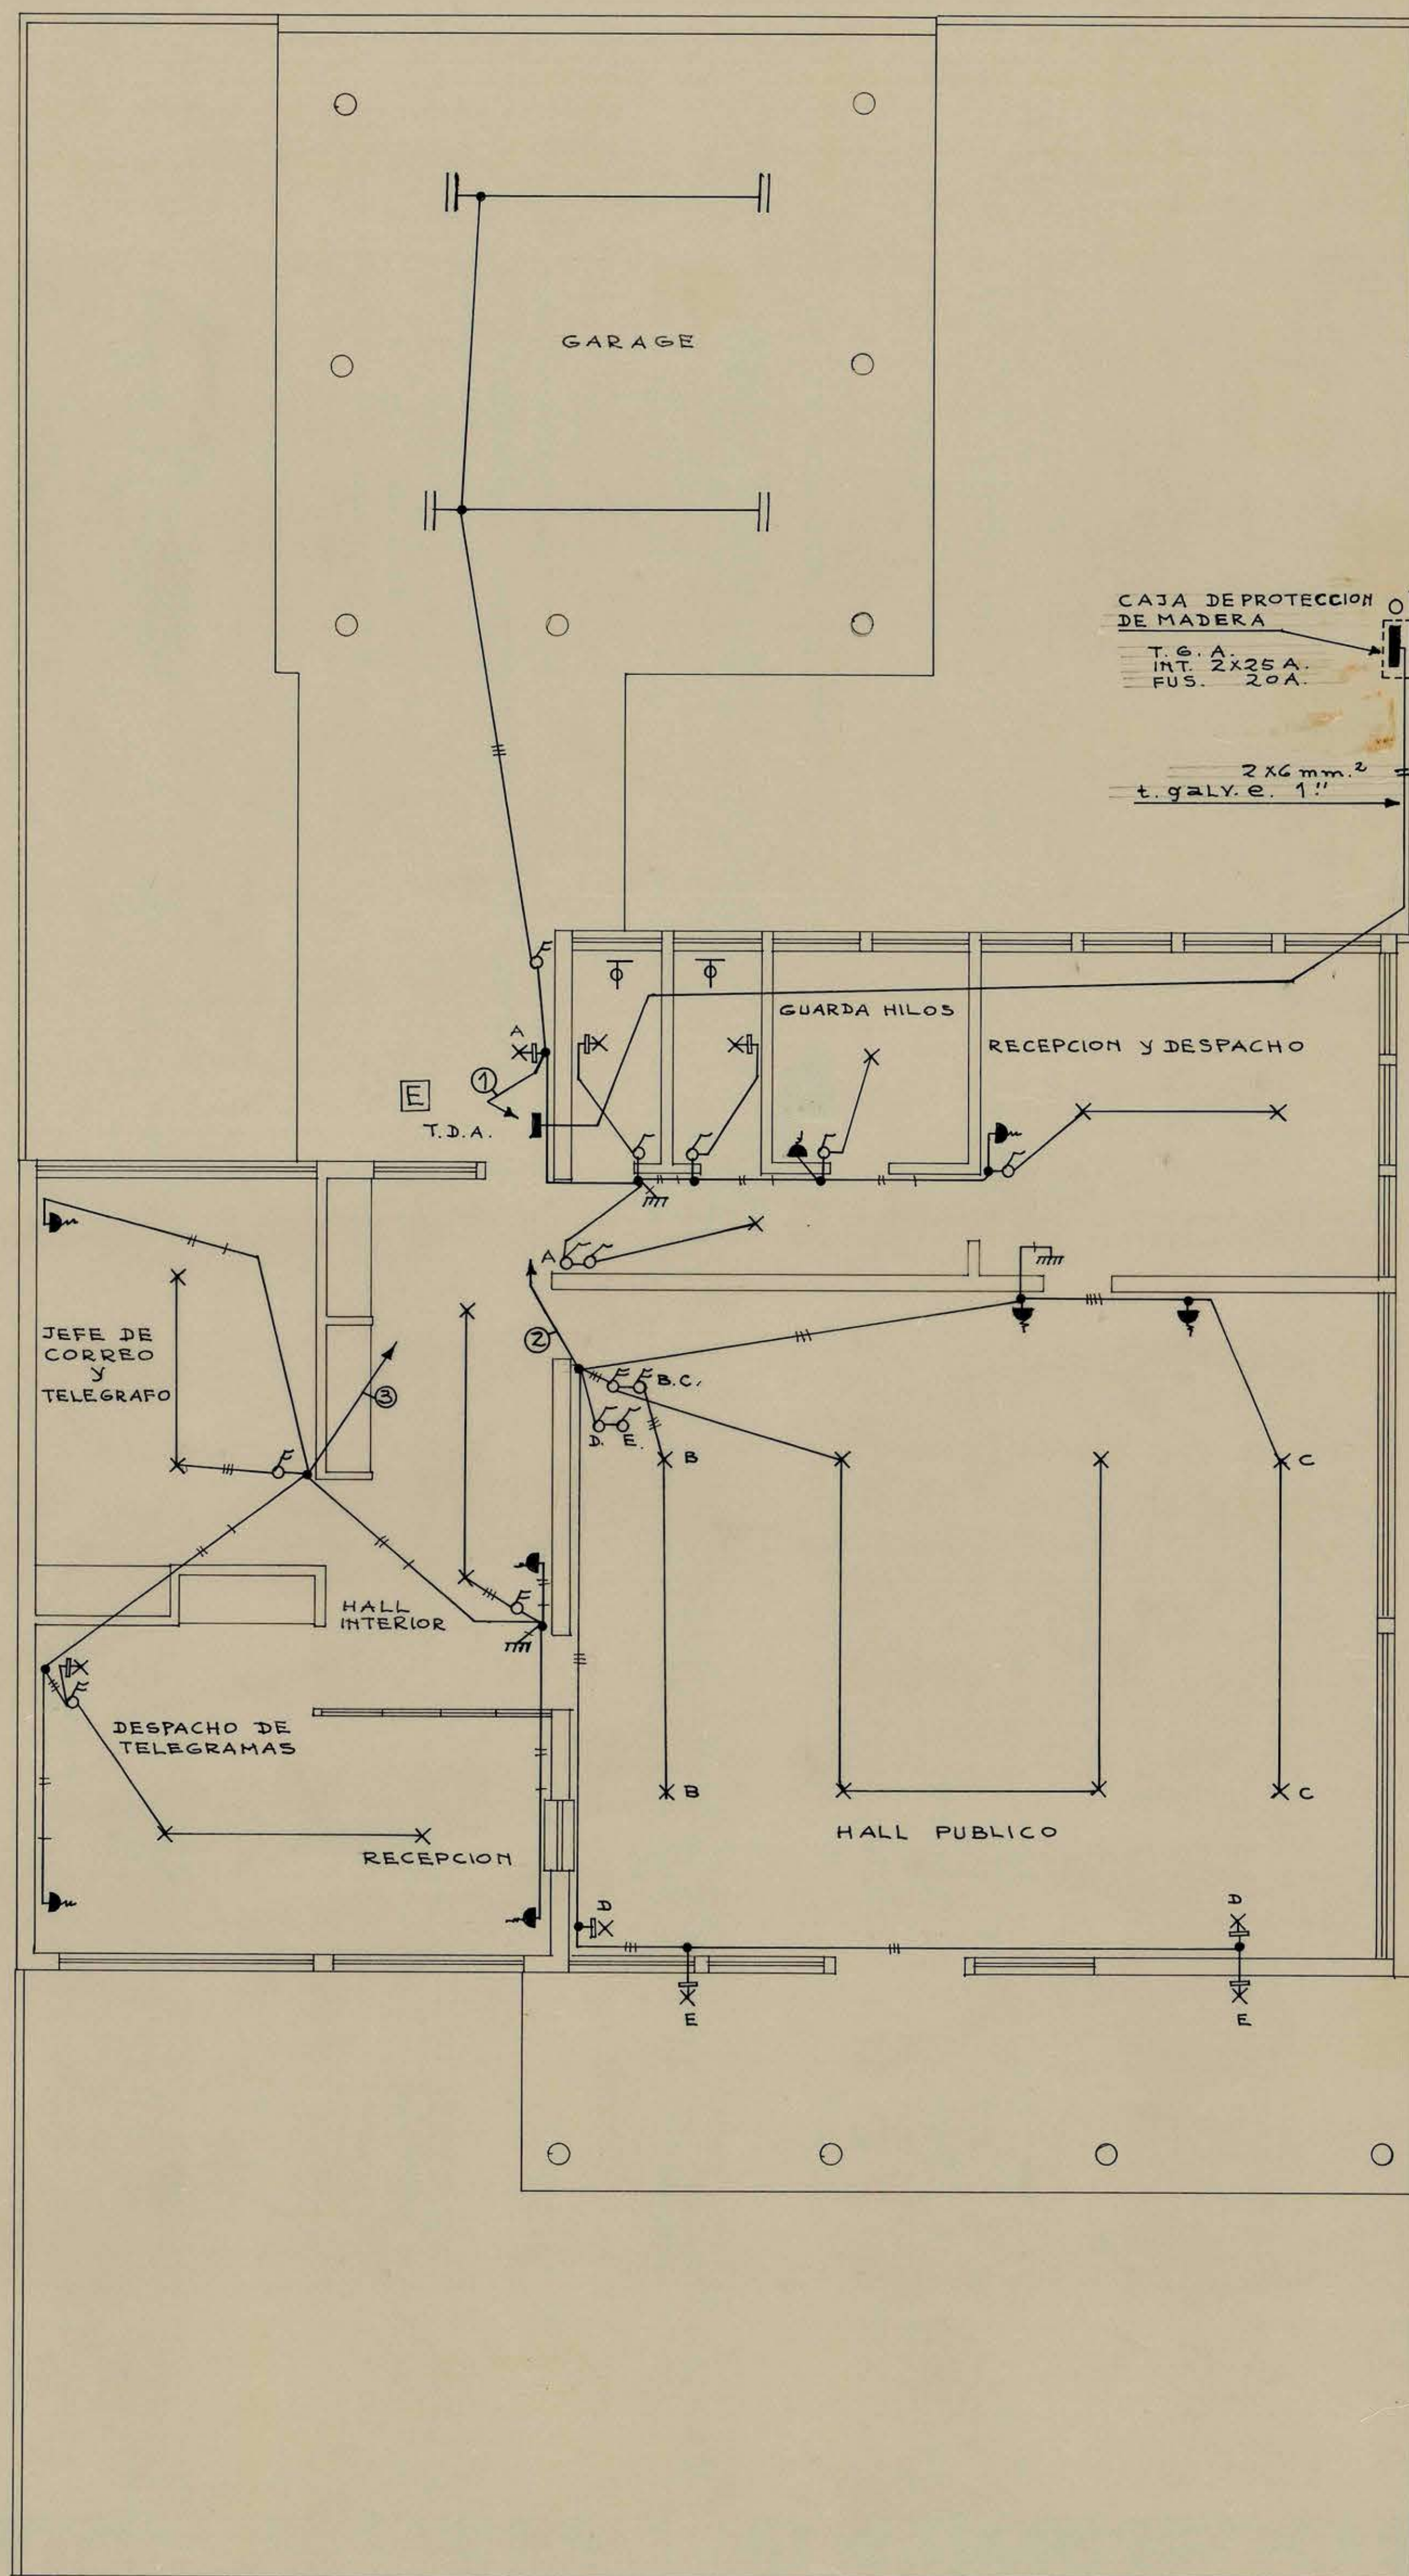

220V

T.D.A. 3 CIRCUITOS FASE Y NEUTRO.						UBICACION
CIRCUITO	PORTAL	FLUORESC.	ENCHUFES	TOTAL	P. WATTS	
1	7	8	2	17	1.200	RECEPCION Y DESPACHO, G. HILOS, GARAGE, PASILLO, ϕ S.
2	12	—	2	14	1.300	HALL PUBLICO, PORCH.
3	7	—	4	11	900	CORREO Y TELEGRAFO, TELEGRAMAS, RECEPCION, HALL.
TOTAL	26	8	8	42	3.400	

Uhl
do. 1596
15/9/64

M.O.P.	DIRECCION DE ARQUITECTURA DEPTO. ESTUDIOS SECC. INST. ELECTRICAS	
SERVICIOS PUBLICOS DE SAN JOSE DE LA MARIQUINA. CORREO.		ESC. 1:50
INSTALACION ELECTRICA DE ALUMBRADO		LAMINA N° 2 DE 2
		STGO. 11/63
M. CABALLERO P. PROY. INST. ELECTRICA		JUAN DUARTE P. DIBUJO.
M.L. MONTECINO M. ARQTO. PROY.		O. TORREALBA. D. ARQTO. JEFE DEPTO.



23 NOV 1964

