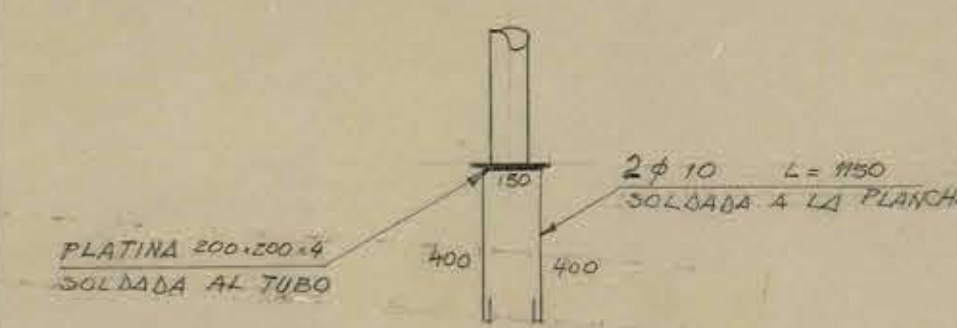
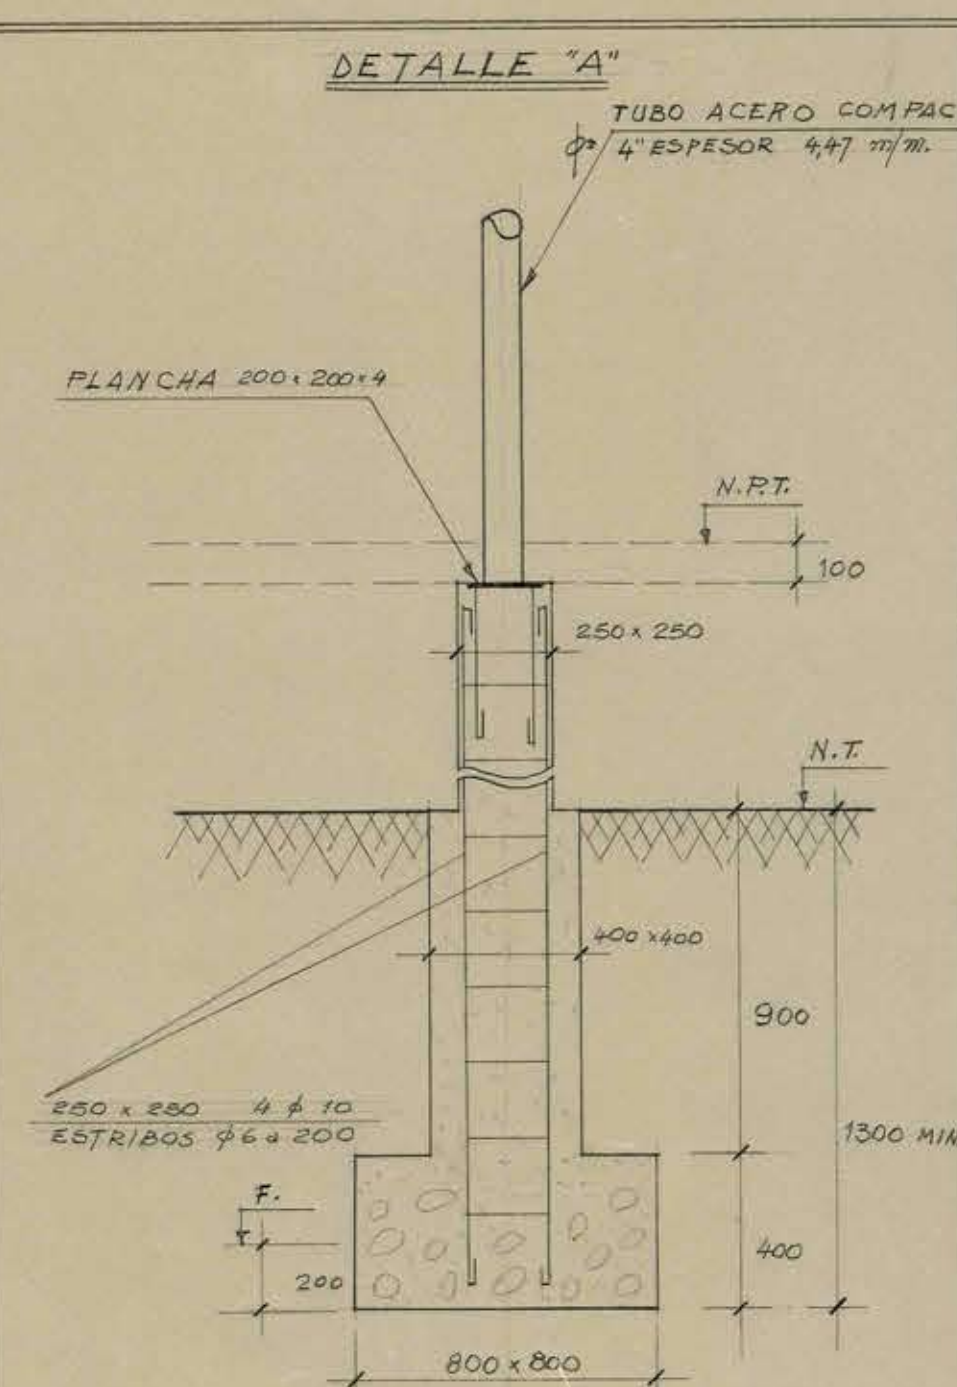
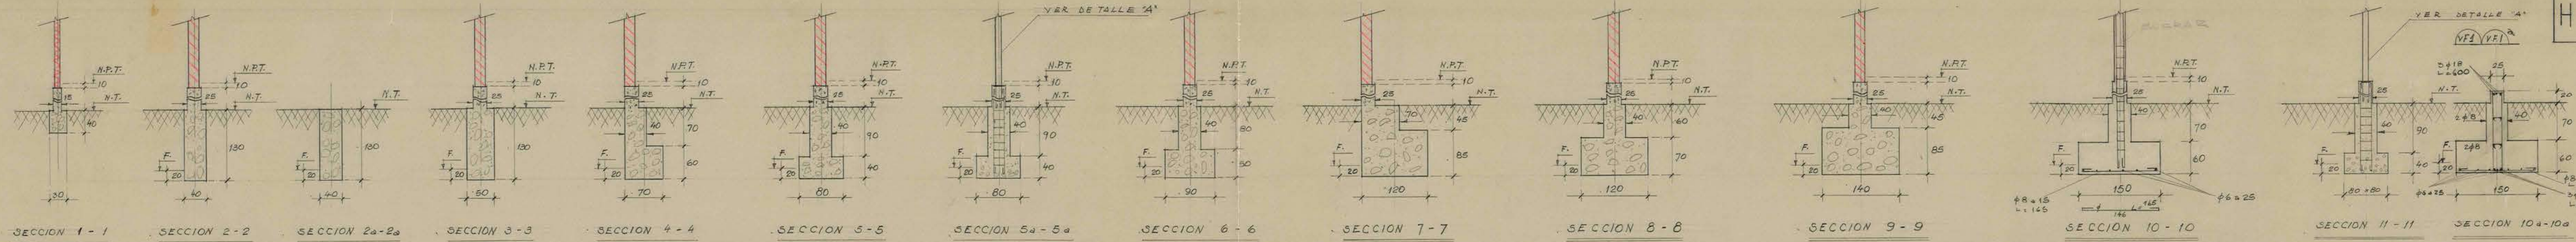
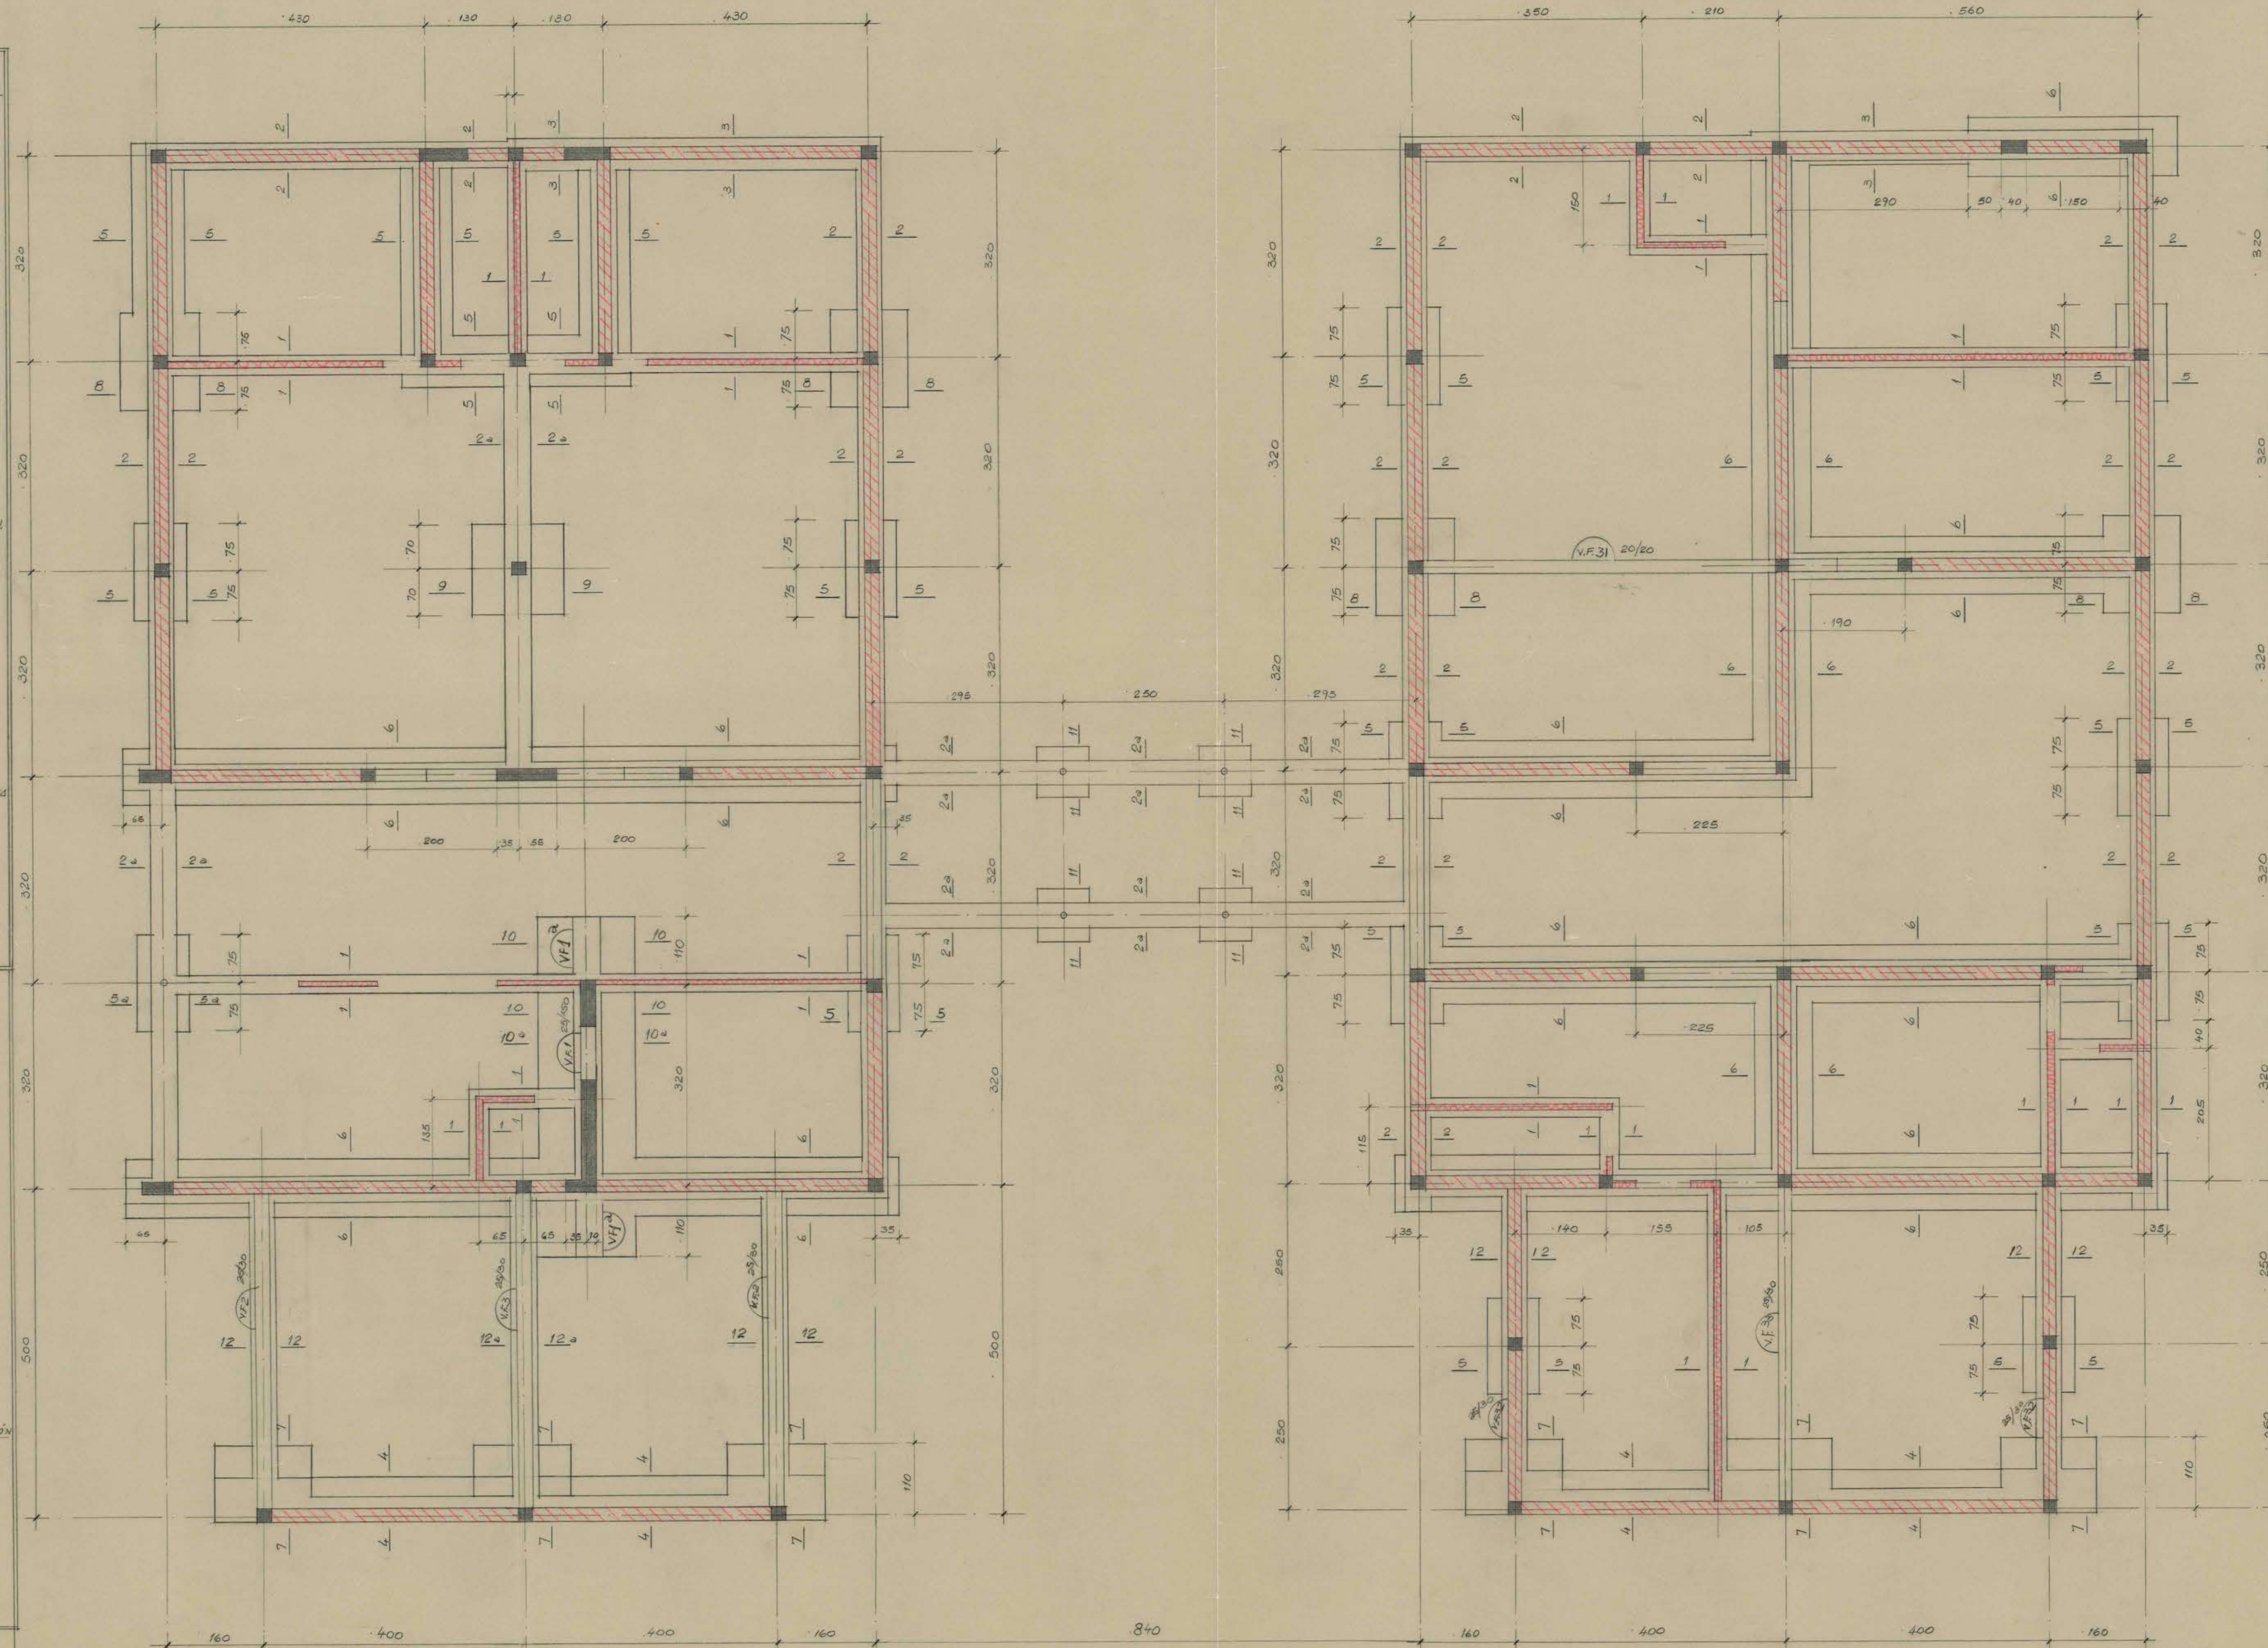
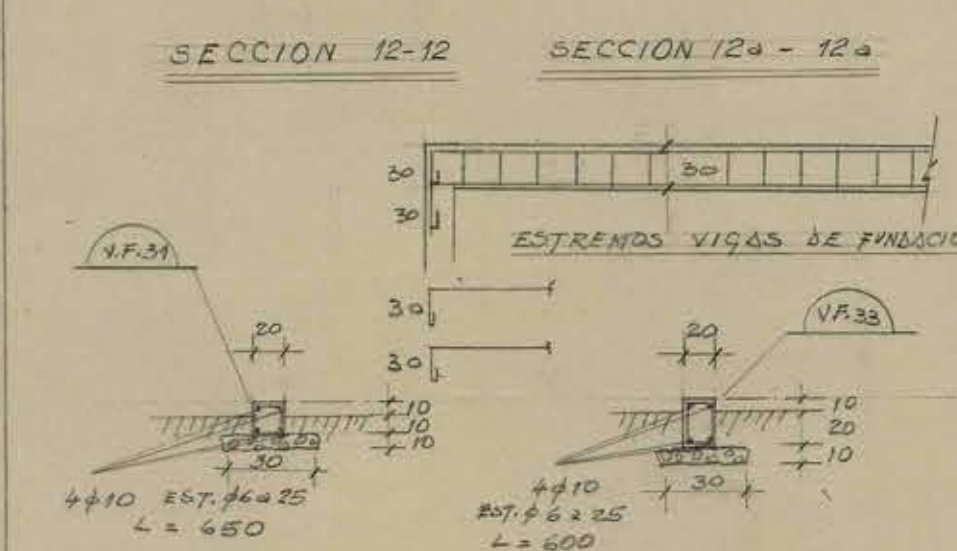
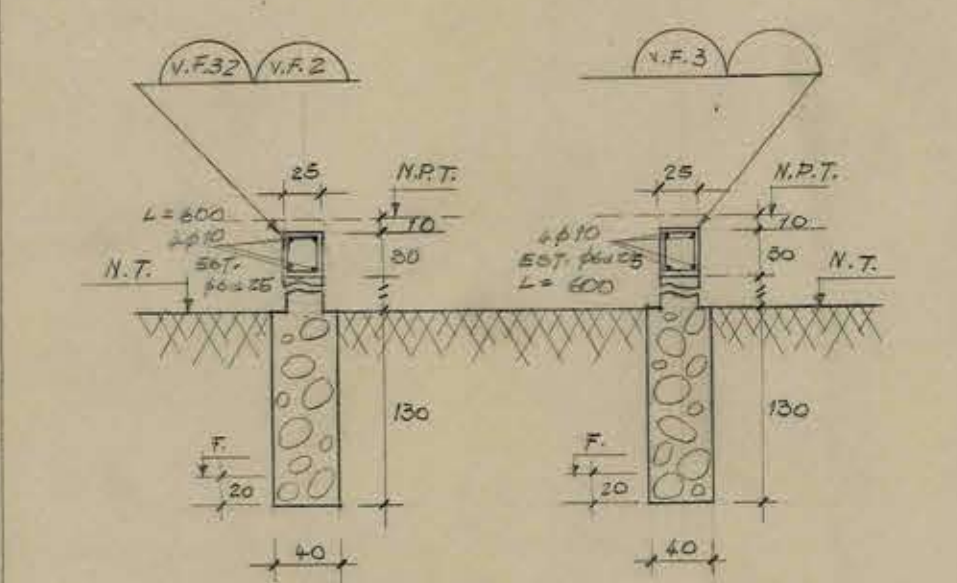


H-1

COTAS EN MILIMETROS
ESC. 1:20

Nº NOTAS: (SALVO INDICACION ESPECIAL)

- 1 ALBANILERIA LADRILLO SOPORTANTE
- 2 RELLENO
- 3 HORMIGÓN ARMADO CLASE "B" (NORMAS INTECNOR A-3) - 24#
- 4 HORMIGÓN SIN ARMAR IDOS. 170 KG. CM. 1/25. CON BOLÚN DESPLAZADOR DE SEPARACIÓN LIBRE ENTRE ELLOS Y AL PERIMETRO ANTERIOR DE 10 CM.
- 11 N.T. NIVEL PISO TERMINADO
- 12 N.T. NIVEL DE TERRENO
- 13 F. NIVEL DE TERRENO APTO PARA CARGAR CON 698kg/cm.2. EN CASO DE NO ENCONTRAR ESTE TERRENO SE CONSULTARÁ AL CALCULISTA.

ENE 1964



M.O.P.
DIRECCION DE ARQUITECTURA
DEPARTAMENTO DE ESTUDIOS

OBRA: SERVICIOS PUBLICOS DE SAN JOSE DE LA MARQUINA
PABELLONES A-B.

PLANO DE: PLANTA Y SECCIONES DE FUNDACIONES

CALCULO DE ING. GUILLERMO ABALO

ESTABILIDAD: *[Signature]*

DIBUJO: *[Signature]* 15/9/64

CONFIRME: *[Signature]*

INGENIEROS: *[Signature]*

ARCHITECTOS: *[Signature]*

H-1

H-1

0331105

20095