




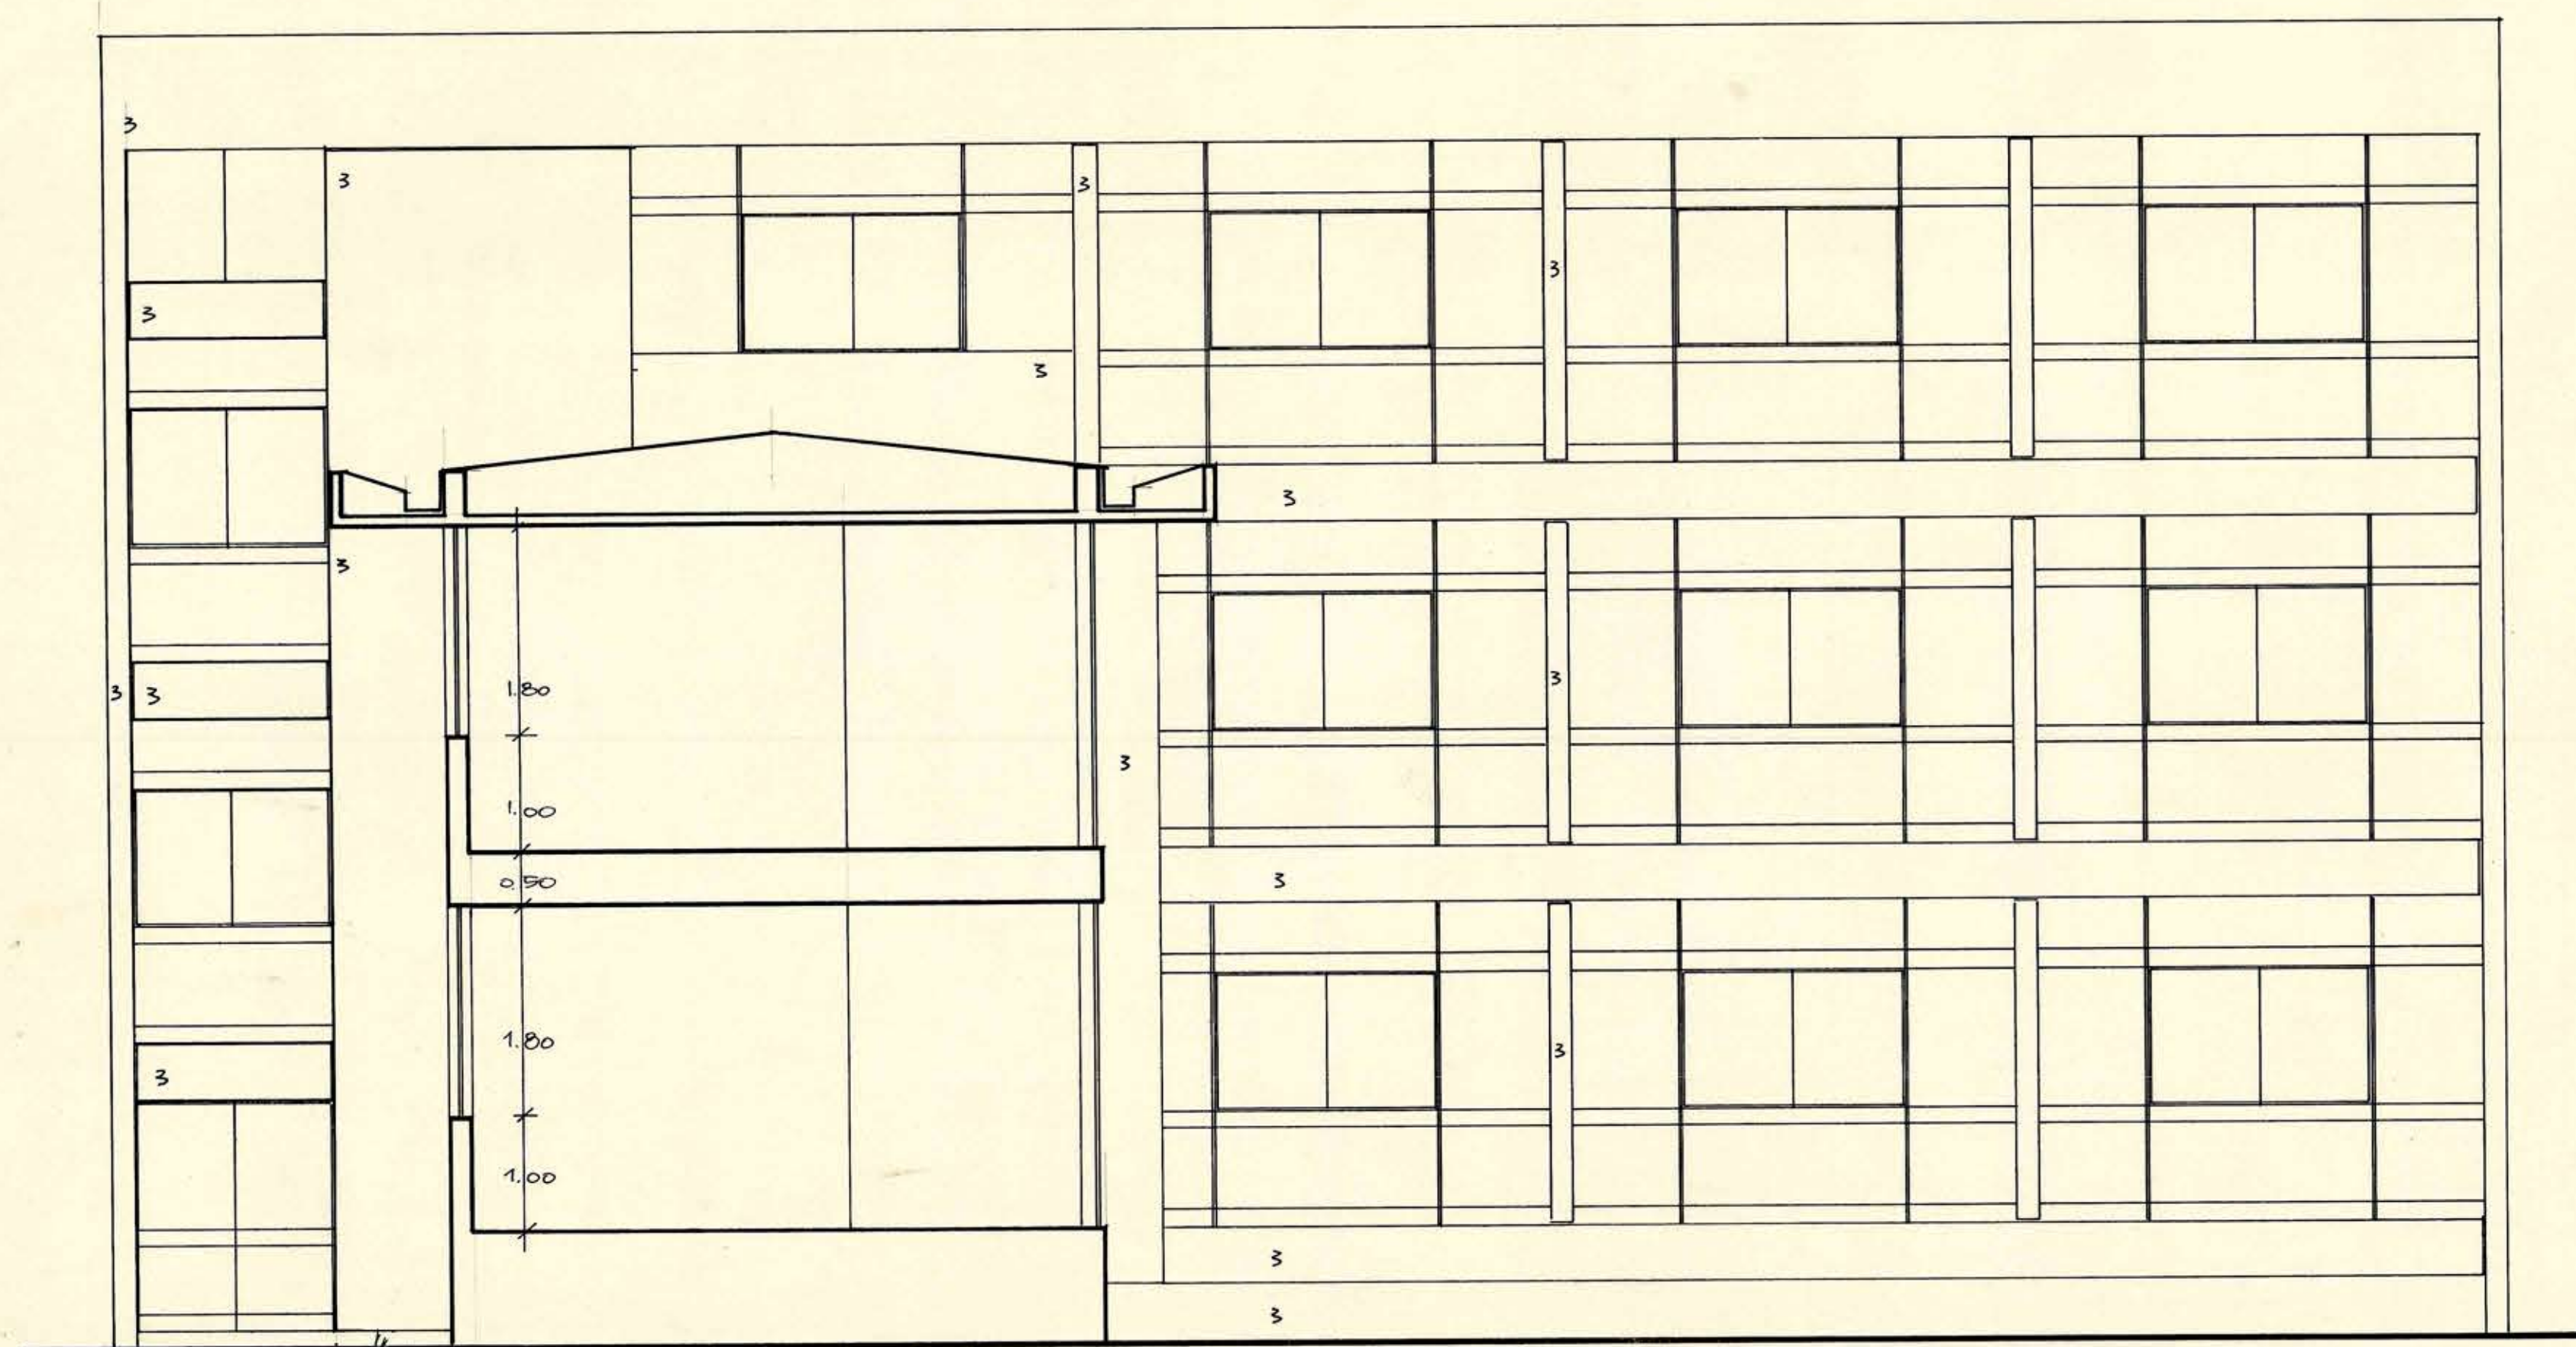


CORTE 5-6 FACHADA NORTE INTERIOR

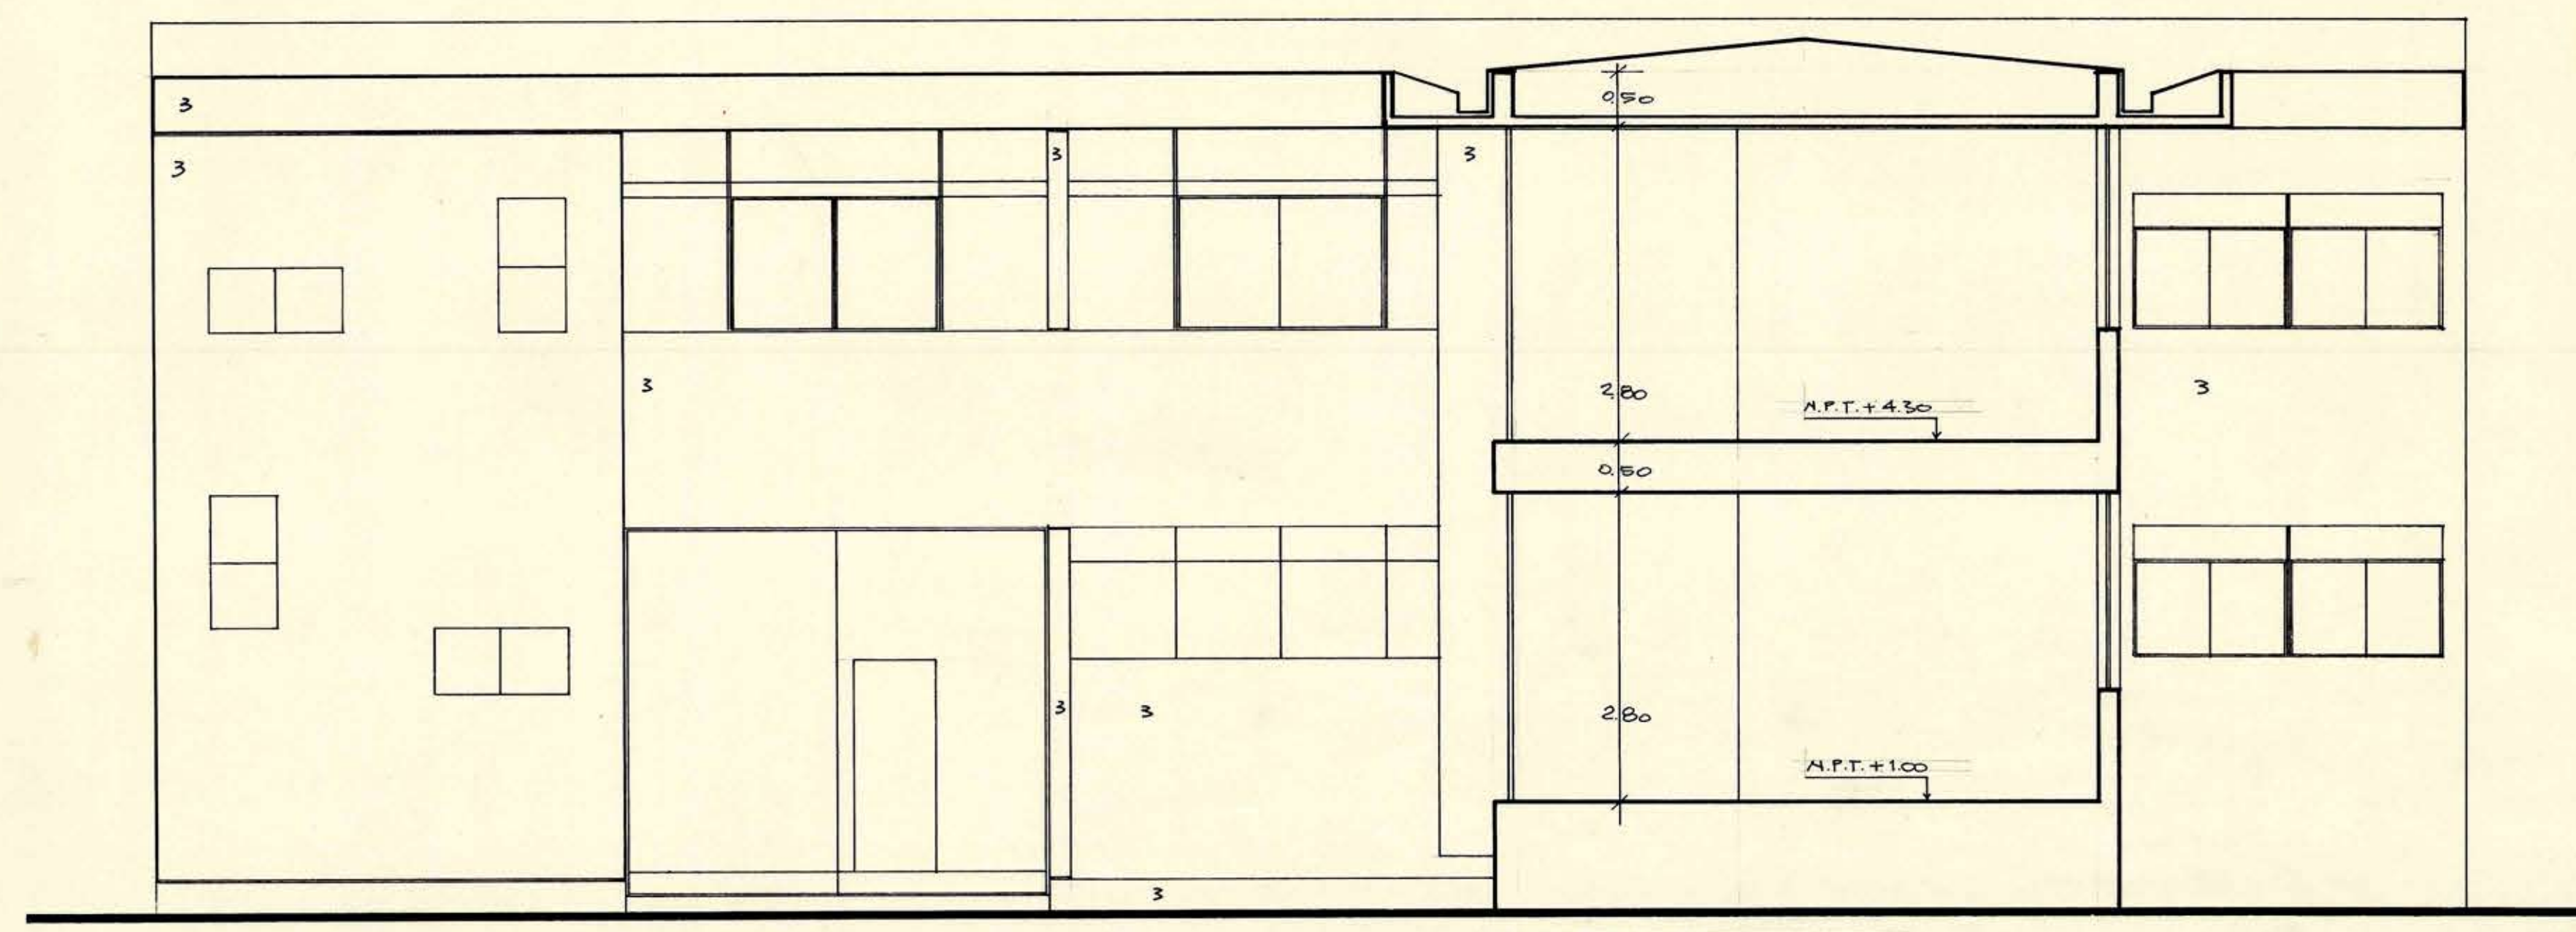

FACHADA SUR INTERIOR CORTE 7-8

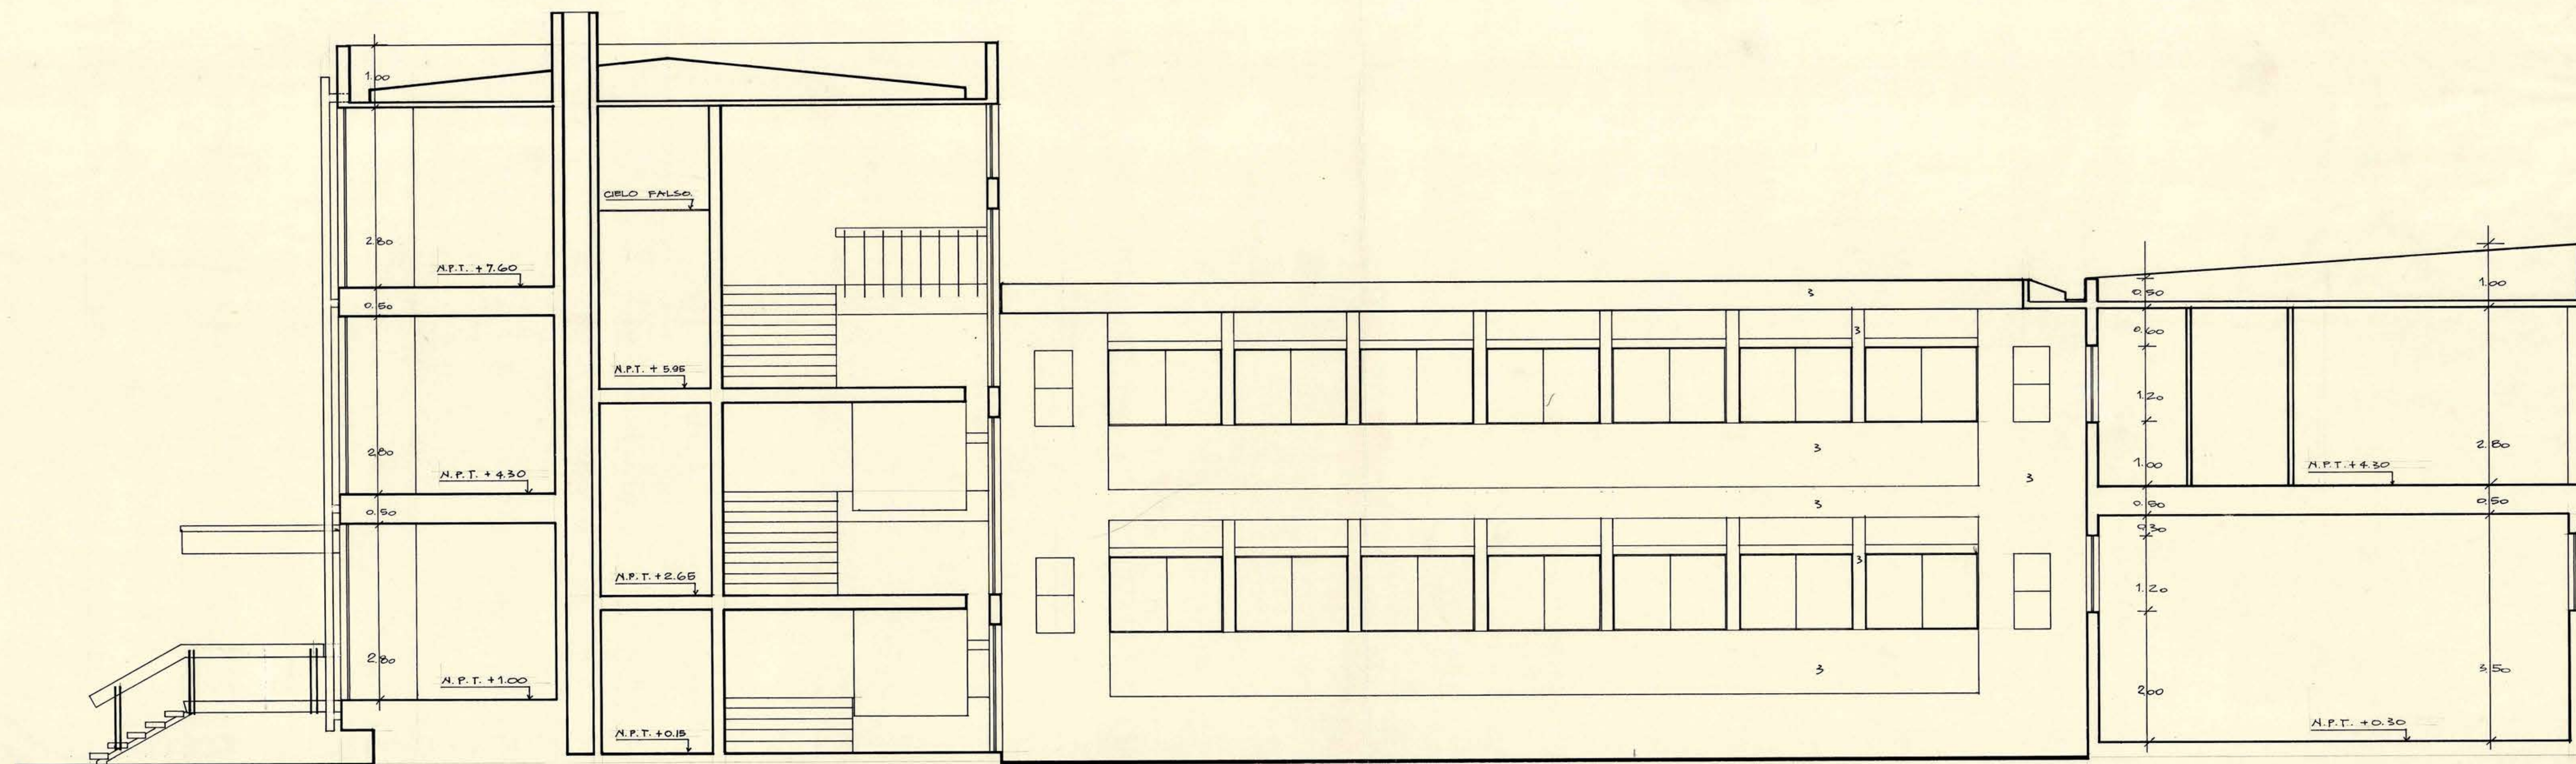

CORTE 9-10 FACHADA ORIENTE

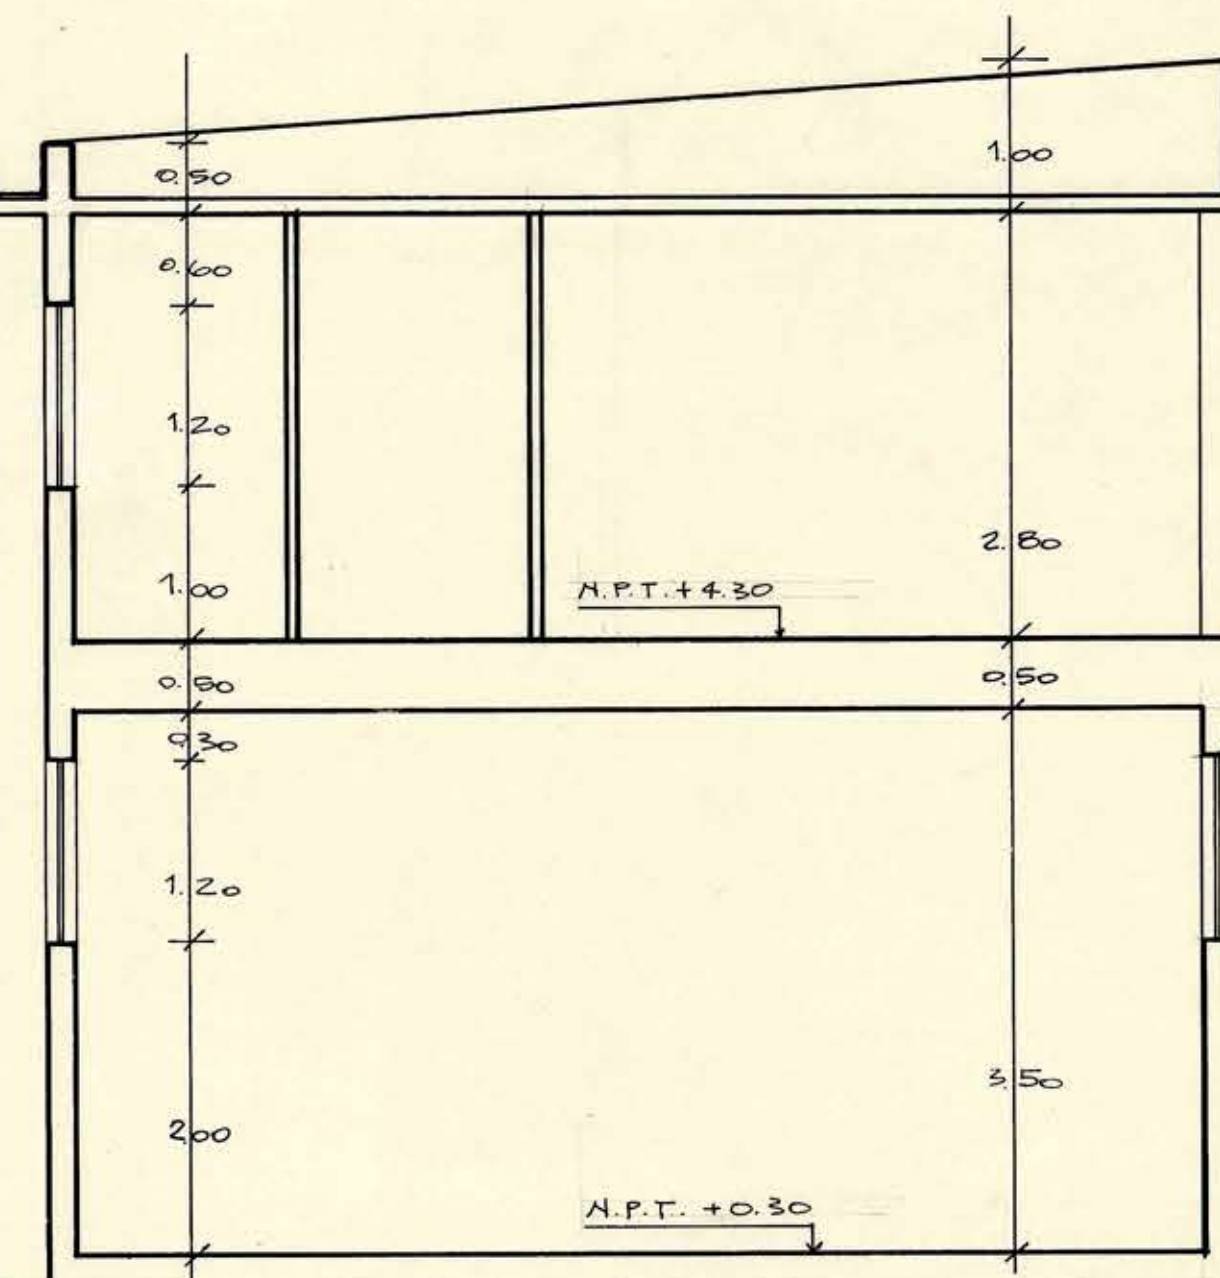

CORTE 11-12



A 5	ministerio obras públicas chile	O B R A S E R V I C I O S P U B L I C O S U B I C A C I O N L O T A P L A N O F A C H A D A S Y C O R T E S
	dirección arquitectura depto. estudios	arqto. proyectista HECTOR MARTINEZ L. arqto. jefe taller MARIO MUÑOZ R. V. arqto. jefe ORLANDO TORREALBA D.
	taller zona sur fecha FEB. 64	dibujo H. MARTINEZ L. escala 1/50 M.