



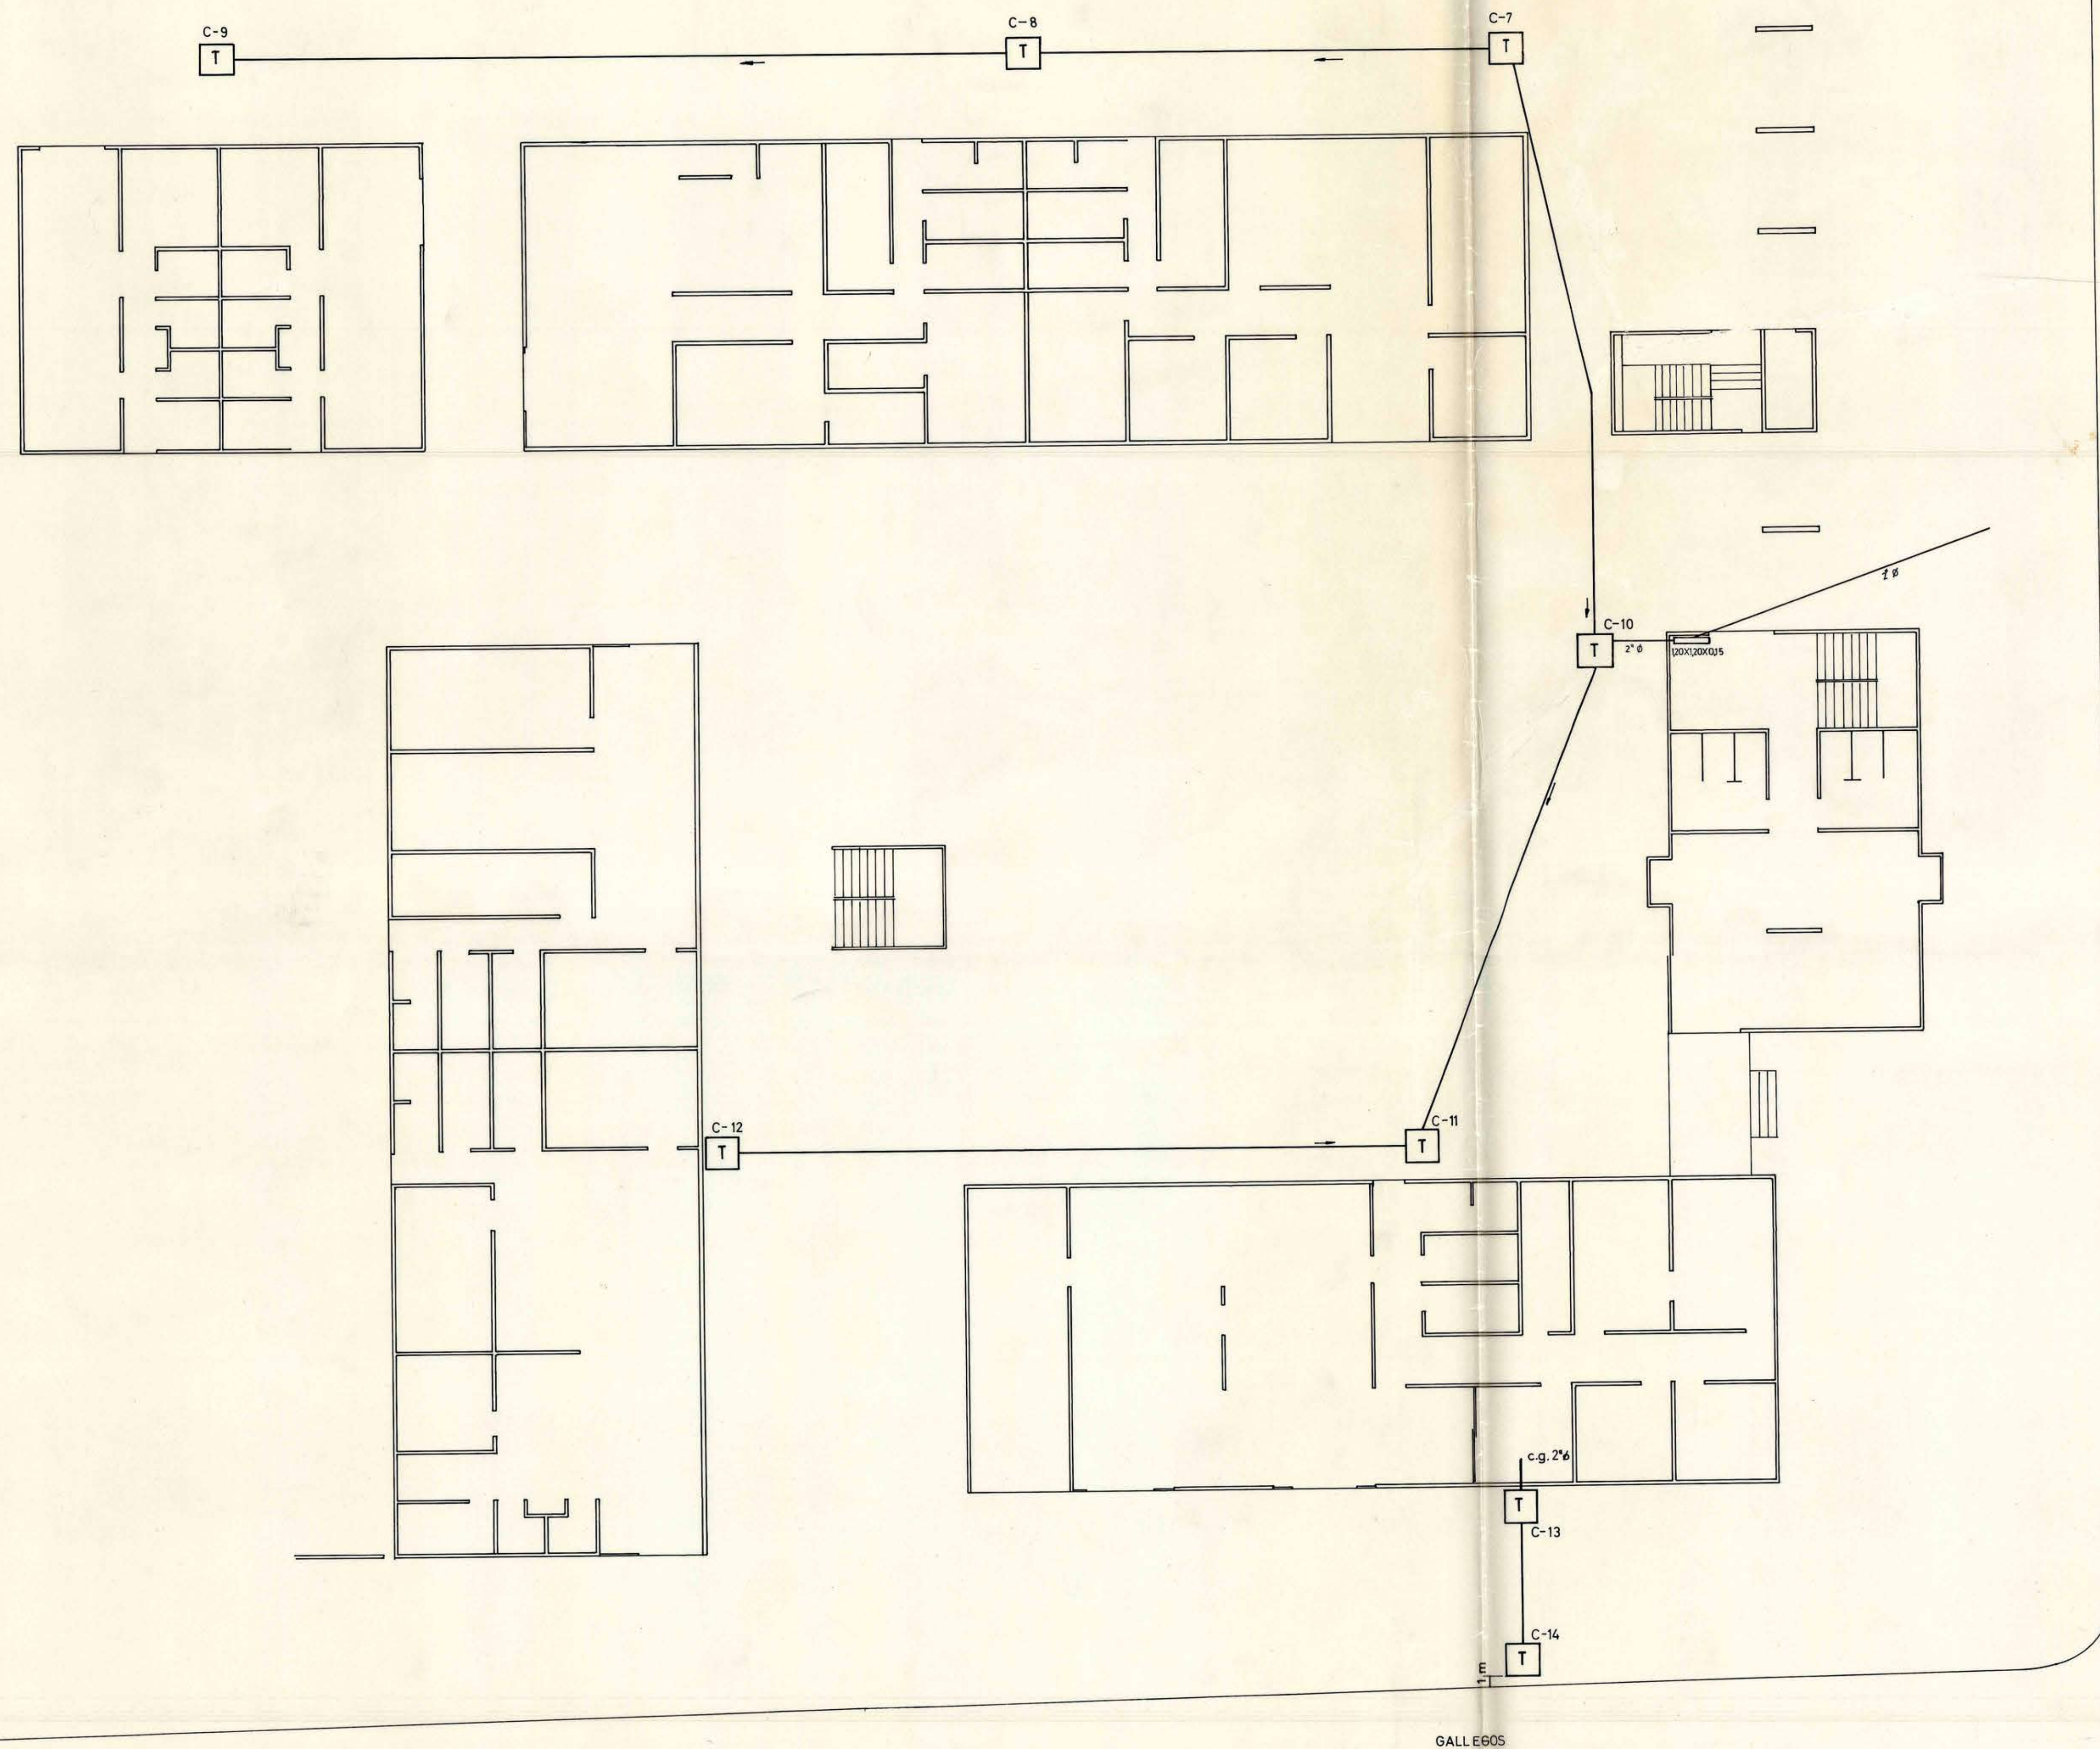

NOTAS

- 1- CANALIZACION:
ENTRE CAMARAS: DUCTO ROCAUT 100mm 4 SUBT.
A 0,80m BAJO EL NIVEL DE TERRENO, CON PEN-
DIENTE 0,5 %
ENTRE CAMARAS Y EDIFICIOS: CAÑ. GALV. SUBT.
- 2- CAMARAS (□)
SEGUN DETALLE EN PLANO N°6

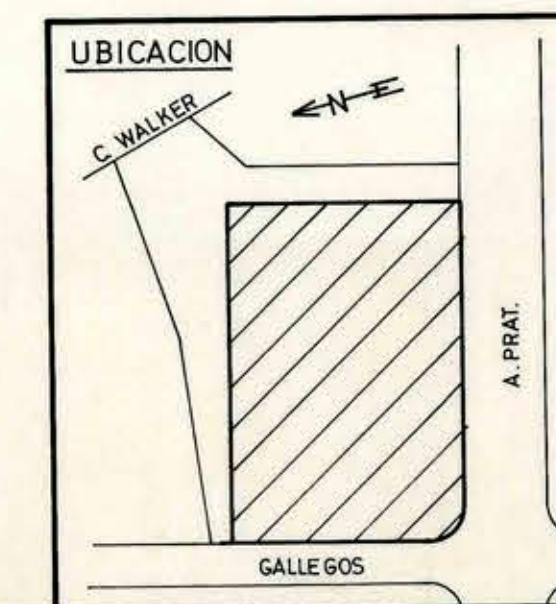

APROBACION SEGTEL

DIRECCION GENERAL DE OBRAS PUBLICAS DIRECCION DE ARQUITECTURA DEPARTAMENTO DE PROYECTOS OBRA: SERVICIOS PUBLICOS SAN VICENTE DE TAGUA-TAGUA UBICACION: CALLE ARTURO PRAT, ESQUINA DE GALLEGOS COMUNA DE SAN VICENTE T-7		FEBRERO-72 ESCALA 1:100
PROYECTO INST. ELECTRICAS TIMBRES Y TELEFONOS	ARCHITECTOS JOSE MIGUEL PEREZ INGENIERO 129 IC 4267 SEGTEL	PLANO 10 DE 10