
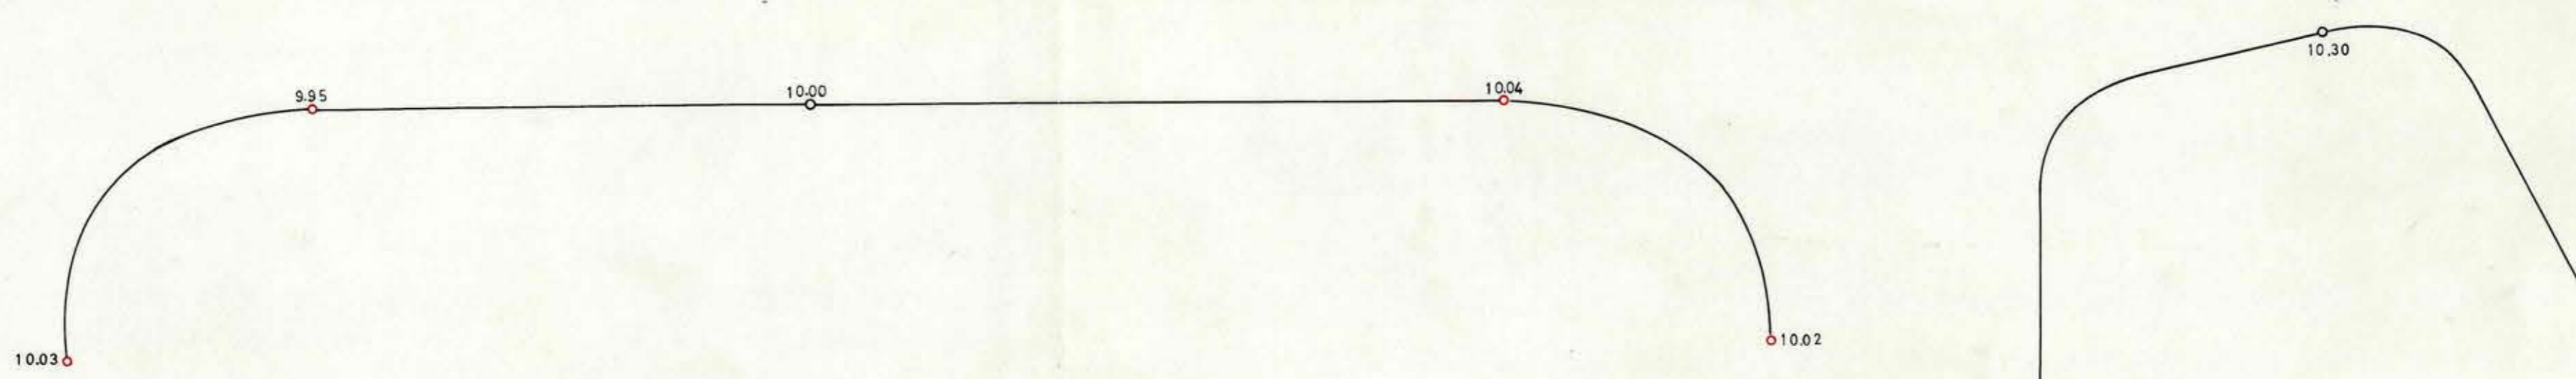


Plano Ubicación 1:2000

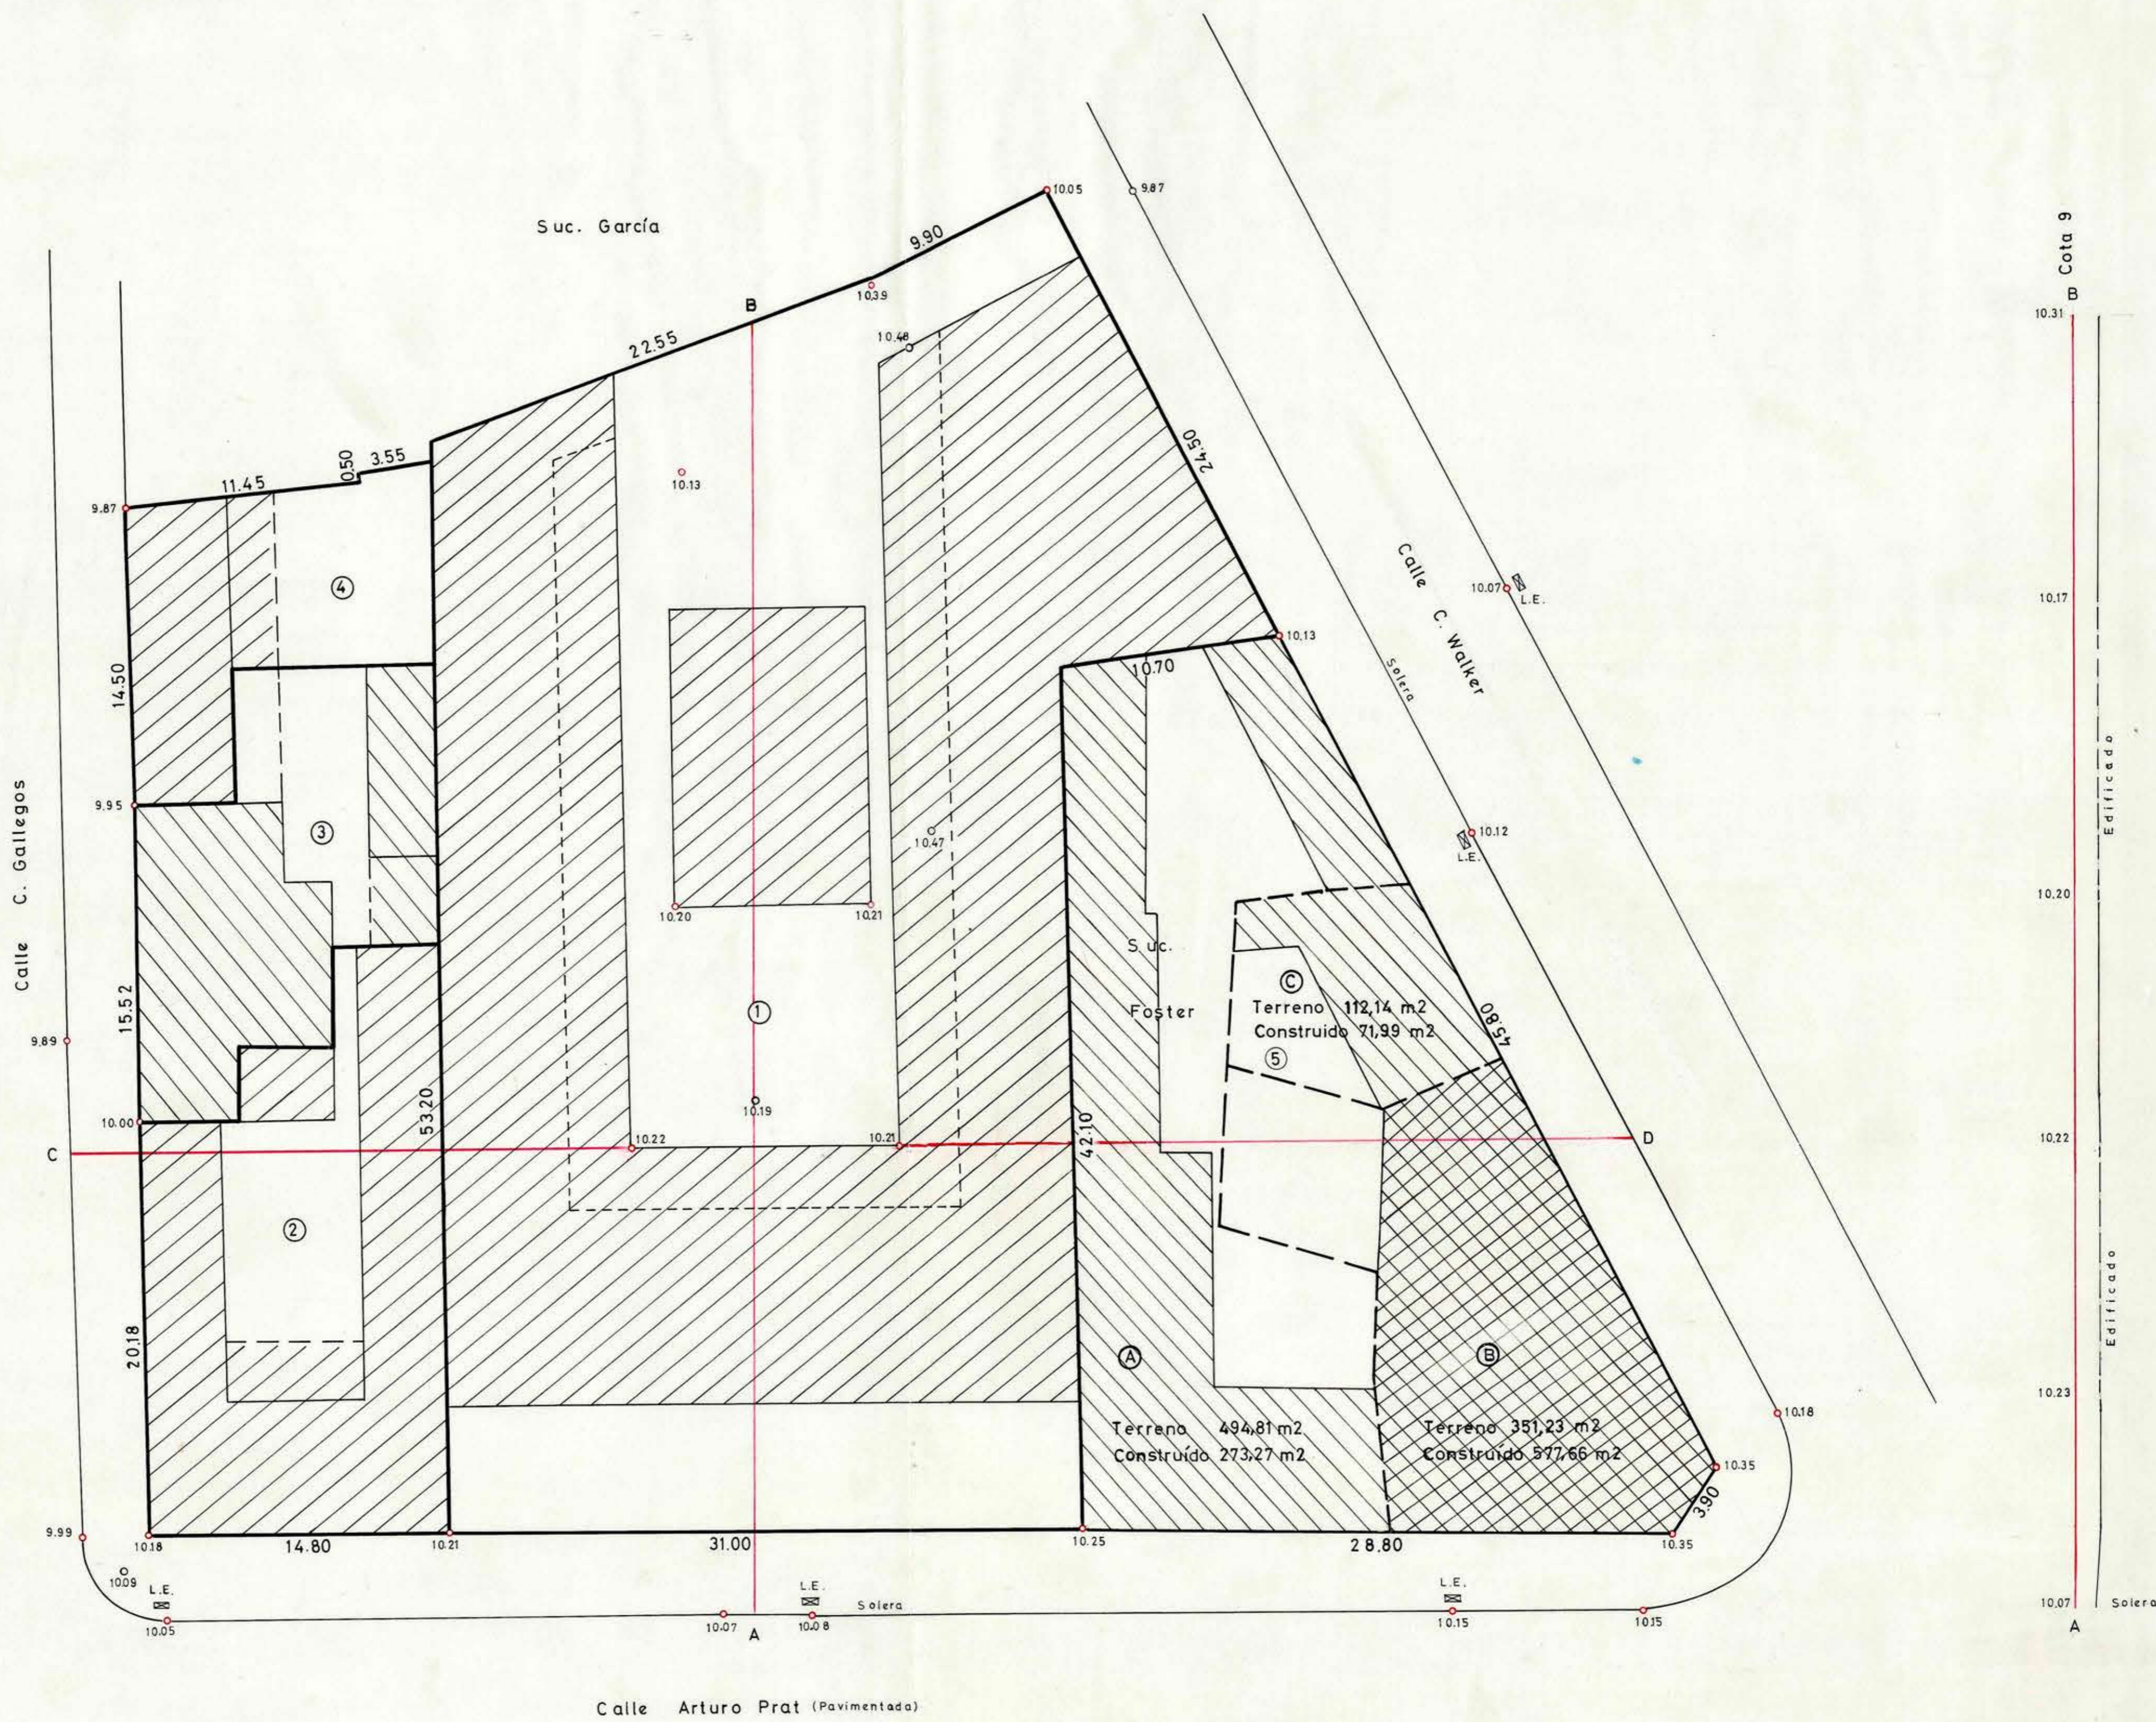

**M.O.P.T.**  
 DGOP Dirección de Arquitectura  
 Departamento de Programación  
 Sub Depto. de Planes y Programas  
 Taller de Topografía

Escala 1:200  
 Servicios Públicos  
 de  
 San Vicente de Tagua Tagua  
 Lugar :  
 Comuna : San Vicente de Tagua Tagua  
 Provincia : O'Higgins

Levantó: M. Aronowsky J. y Luciano Araya W.  
 Dibujó: Pedro González D.  
 Revisó: Miguel Aronowsky J.  
 VºBº Jefe Sección Terrenos:  
 Arqto. Jefe Depto.: Sergio Gómez del C.

**Simbología:**  
 L.E. Luz Eléctrica  
 Edificio 1 Piso  
 Edificio 2 Pisos

	Superf. Terreno m <sup>2</sup>	Superf. Edificada m <sup>2</sup>
① Suc. Adolfo García García	1.934,92	1.319,22
② Ofelia Arratia	340,95	275,68
③ Sergio Jiménez Rieutord	218,77	155,62
④ Sind. de Empleados Agrícolas	164,41	93,42
⑤ Sucesion Foster	933,78	



20 APR 1971

026x042