
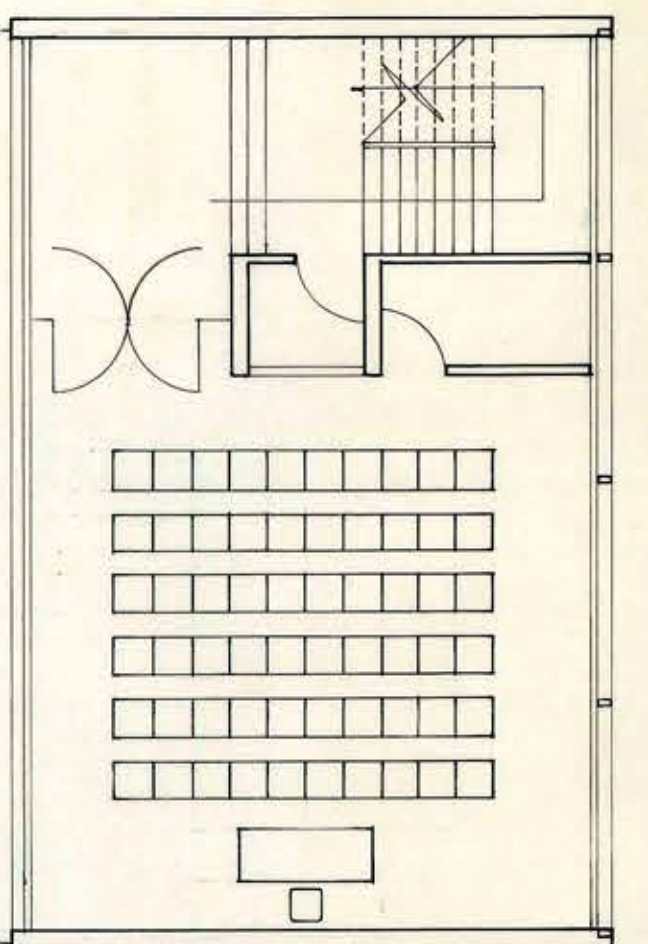
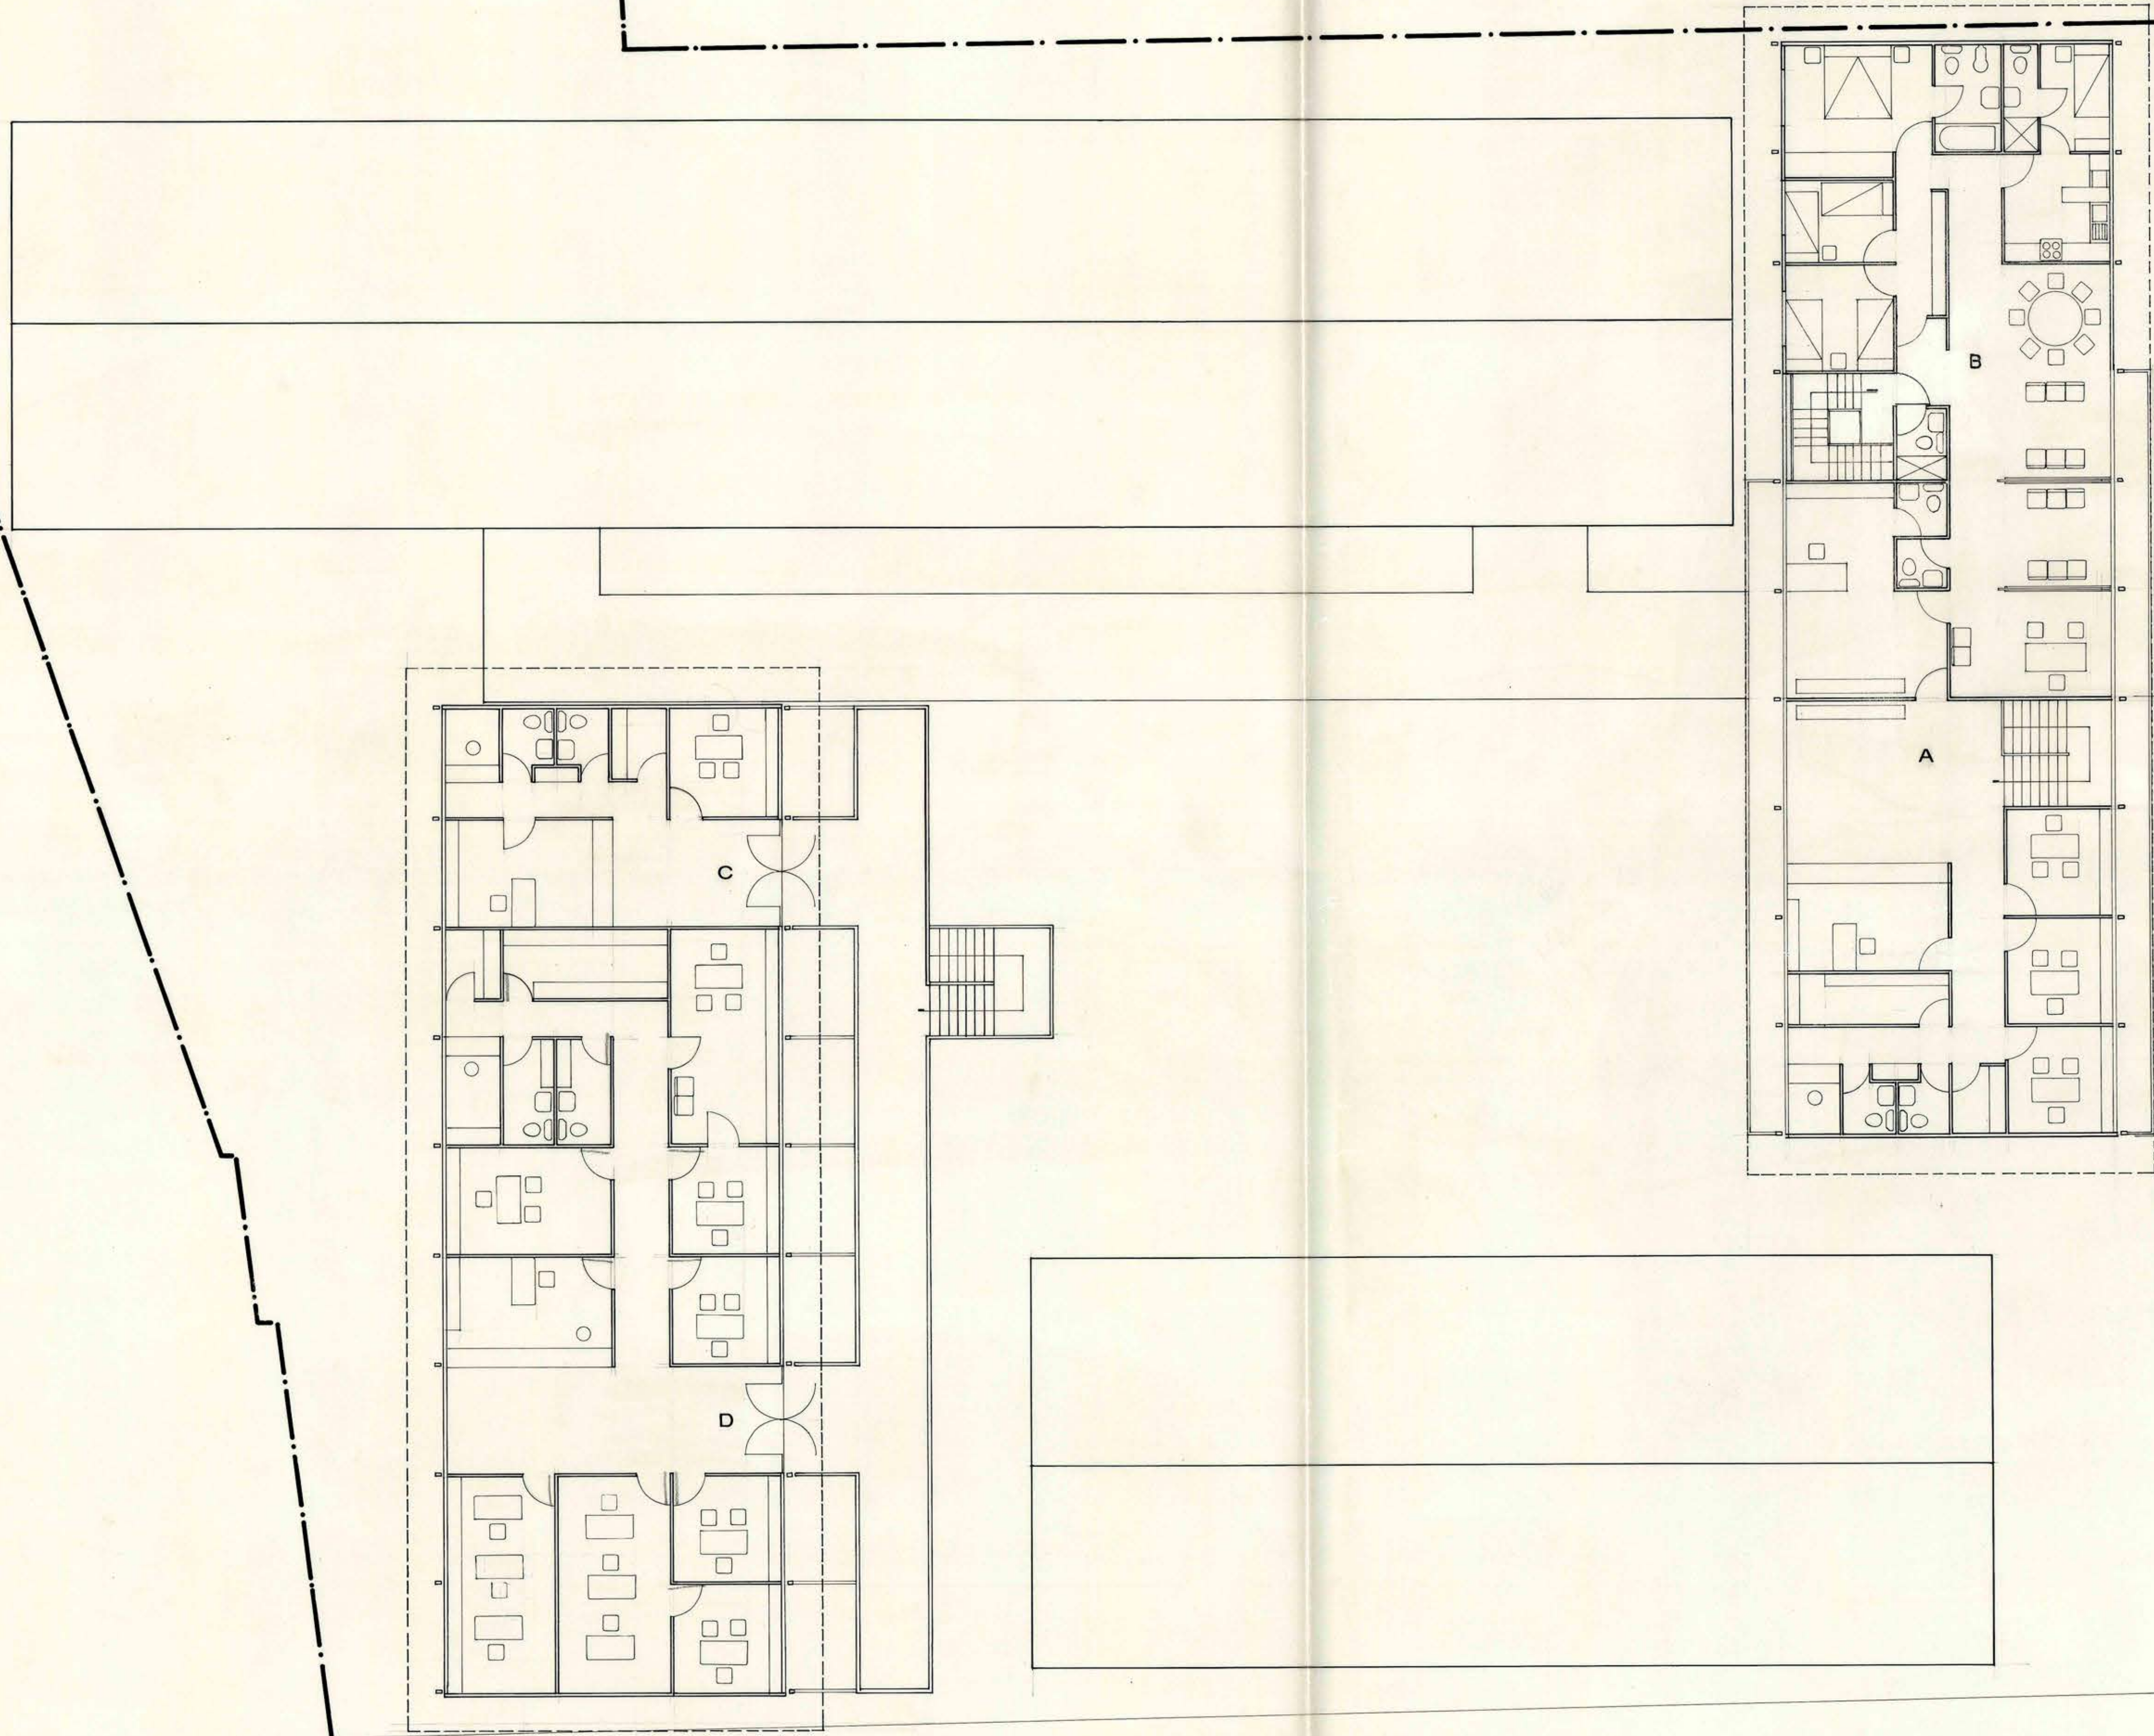


Calle C. Walker

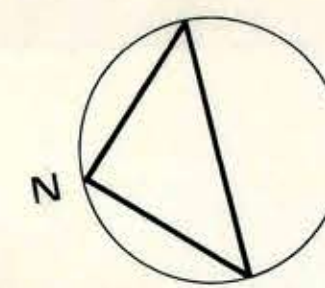

Subterráneo

Calle Arturo Prat

- A Gobernación
- B Vivienda Gobernador
- C Dirección O. Sanitarias
- D Dirección Departamental de Educación



19 NOV 1972

MOP		DIRECCION GENERAL DE OBRAS PUBLICAS	
		DIRECCION DE ARQUITECTURA	
OBRA	SERVICIOS PUBLICOS		
UBICACION	SAN VICENTE DE TAGUA TAGUA		
PLANO	PLANTA DE CONJUNTO	2° PISO	SUPERFICIE ESCALA 1:100
ARQUITECTO	H. MENDOZA	J. NEELY	L. PRAT
PROYECTISTA			
V°B° ARQTO. JEFE			
DEPTO. PROYECTOS			
CONTRATISTA	FECHA del CONTRATO		FECHA 15-2-72
	N° del CONTRATO		

Calle C. Gallegos