




PLANTA FUNDACIONES

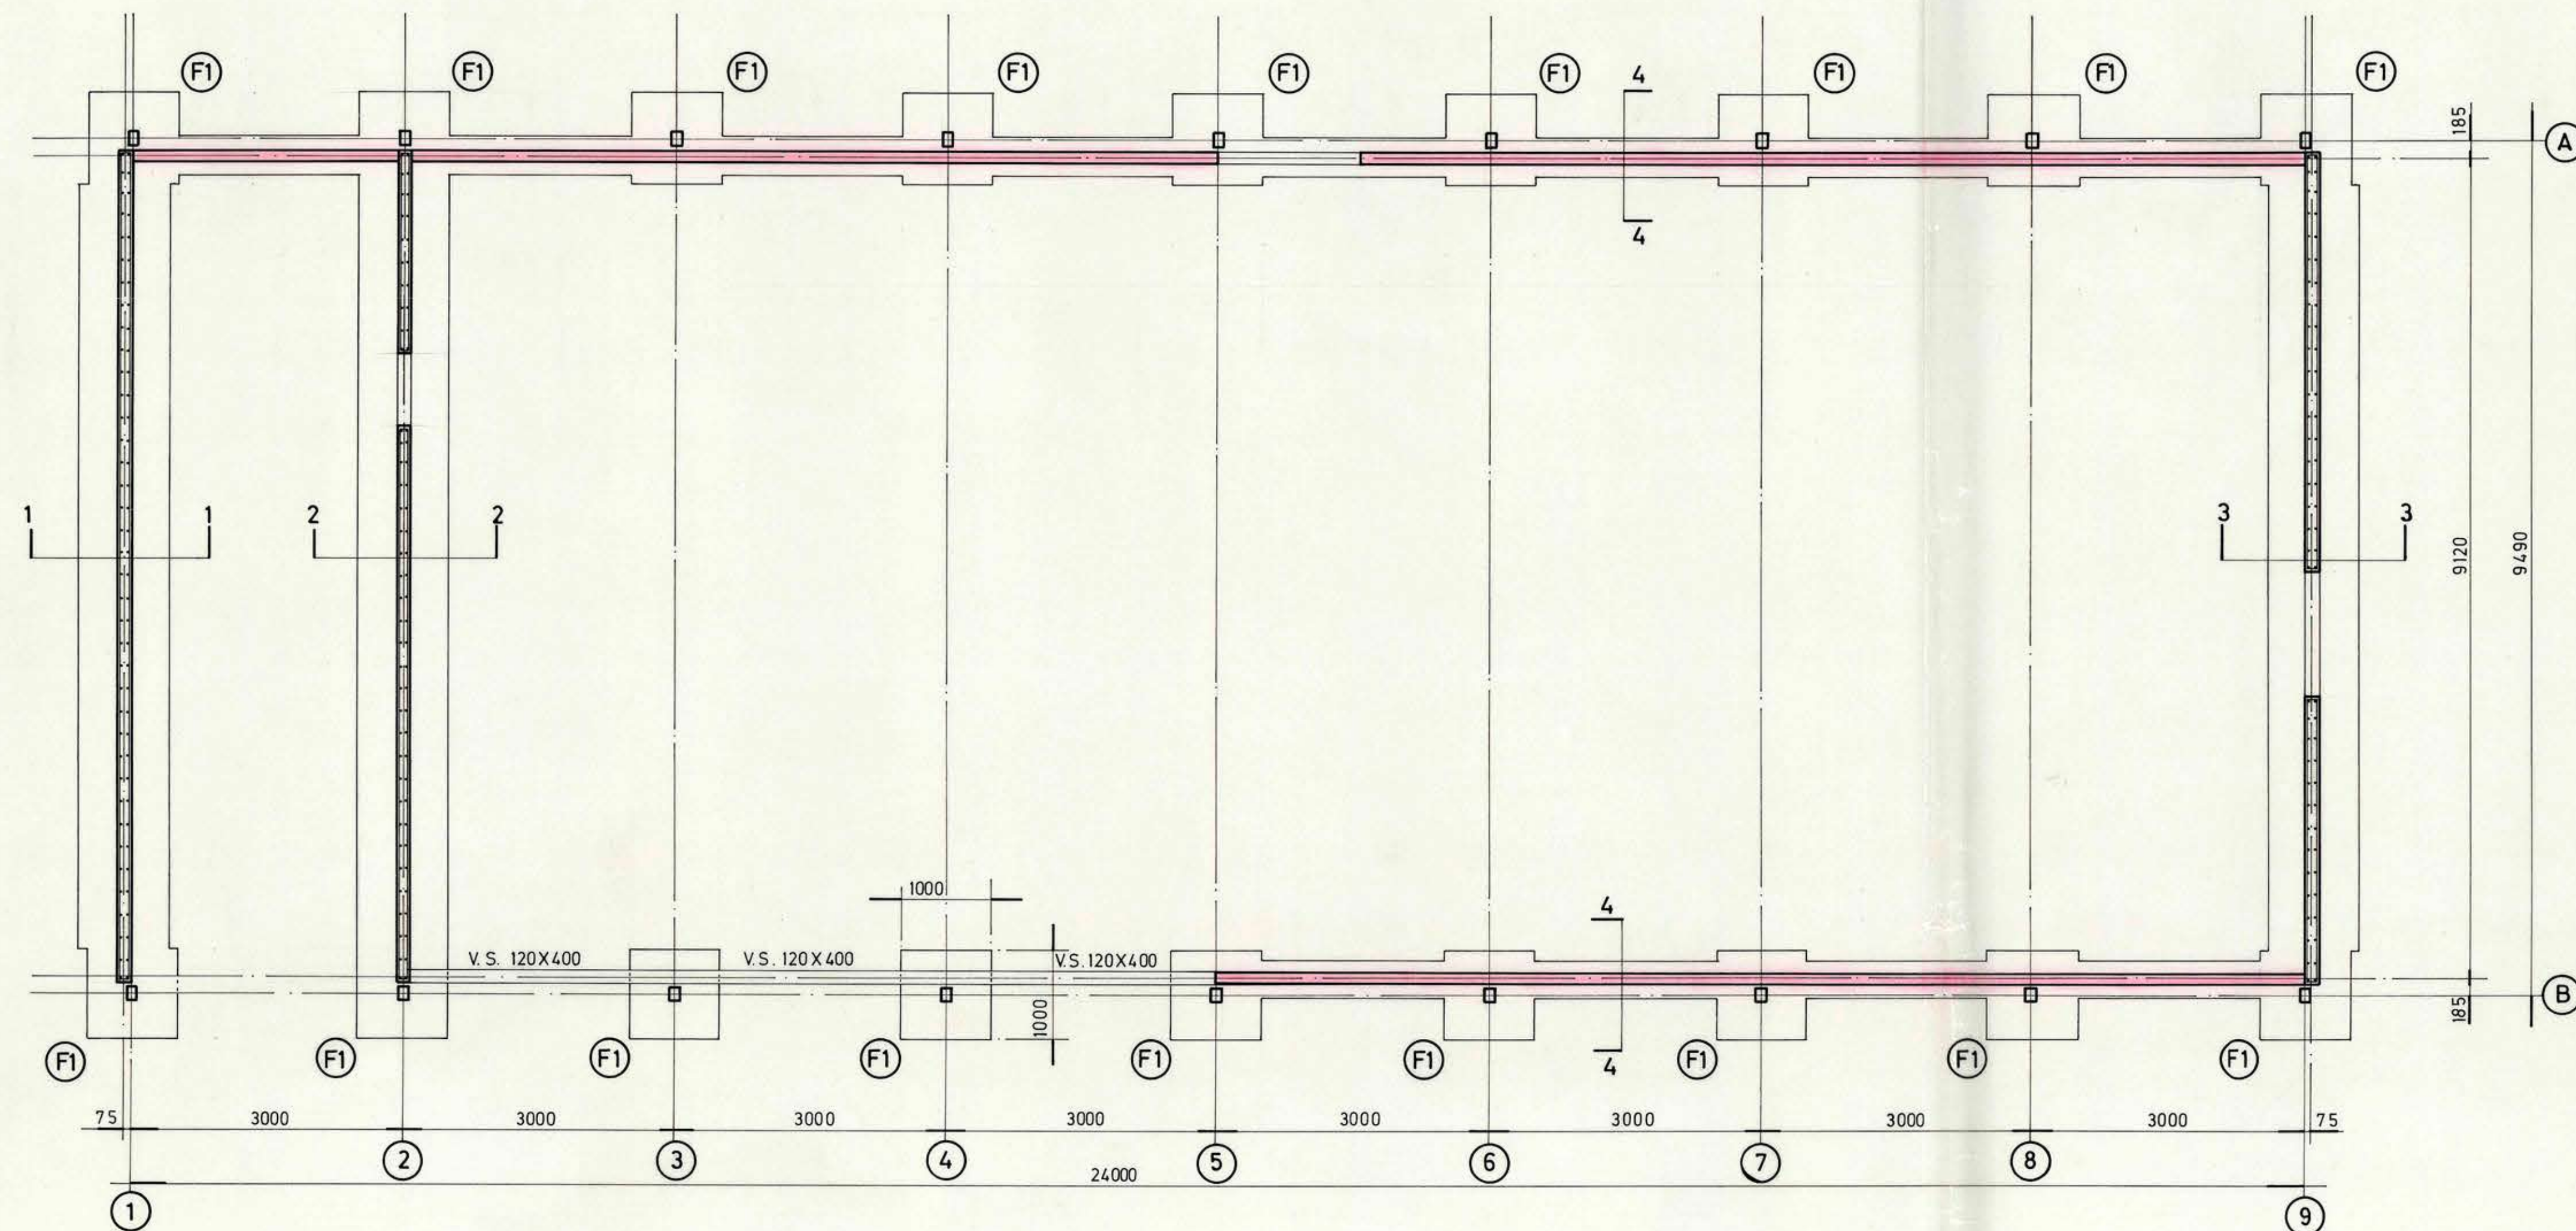


PLANTA TECHUMBRE

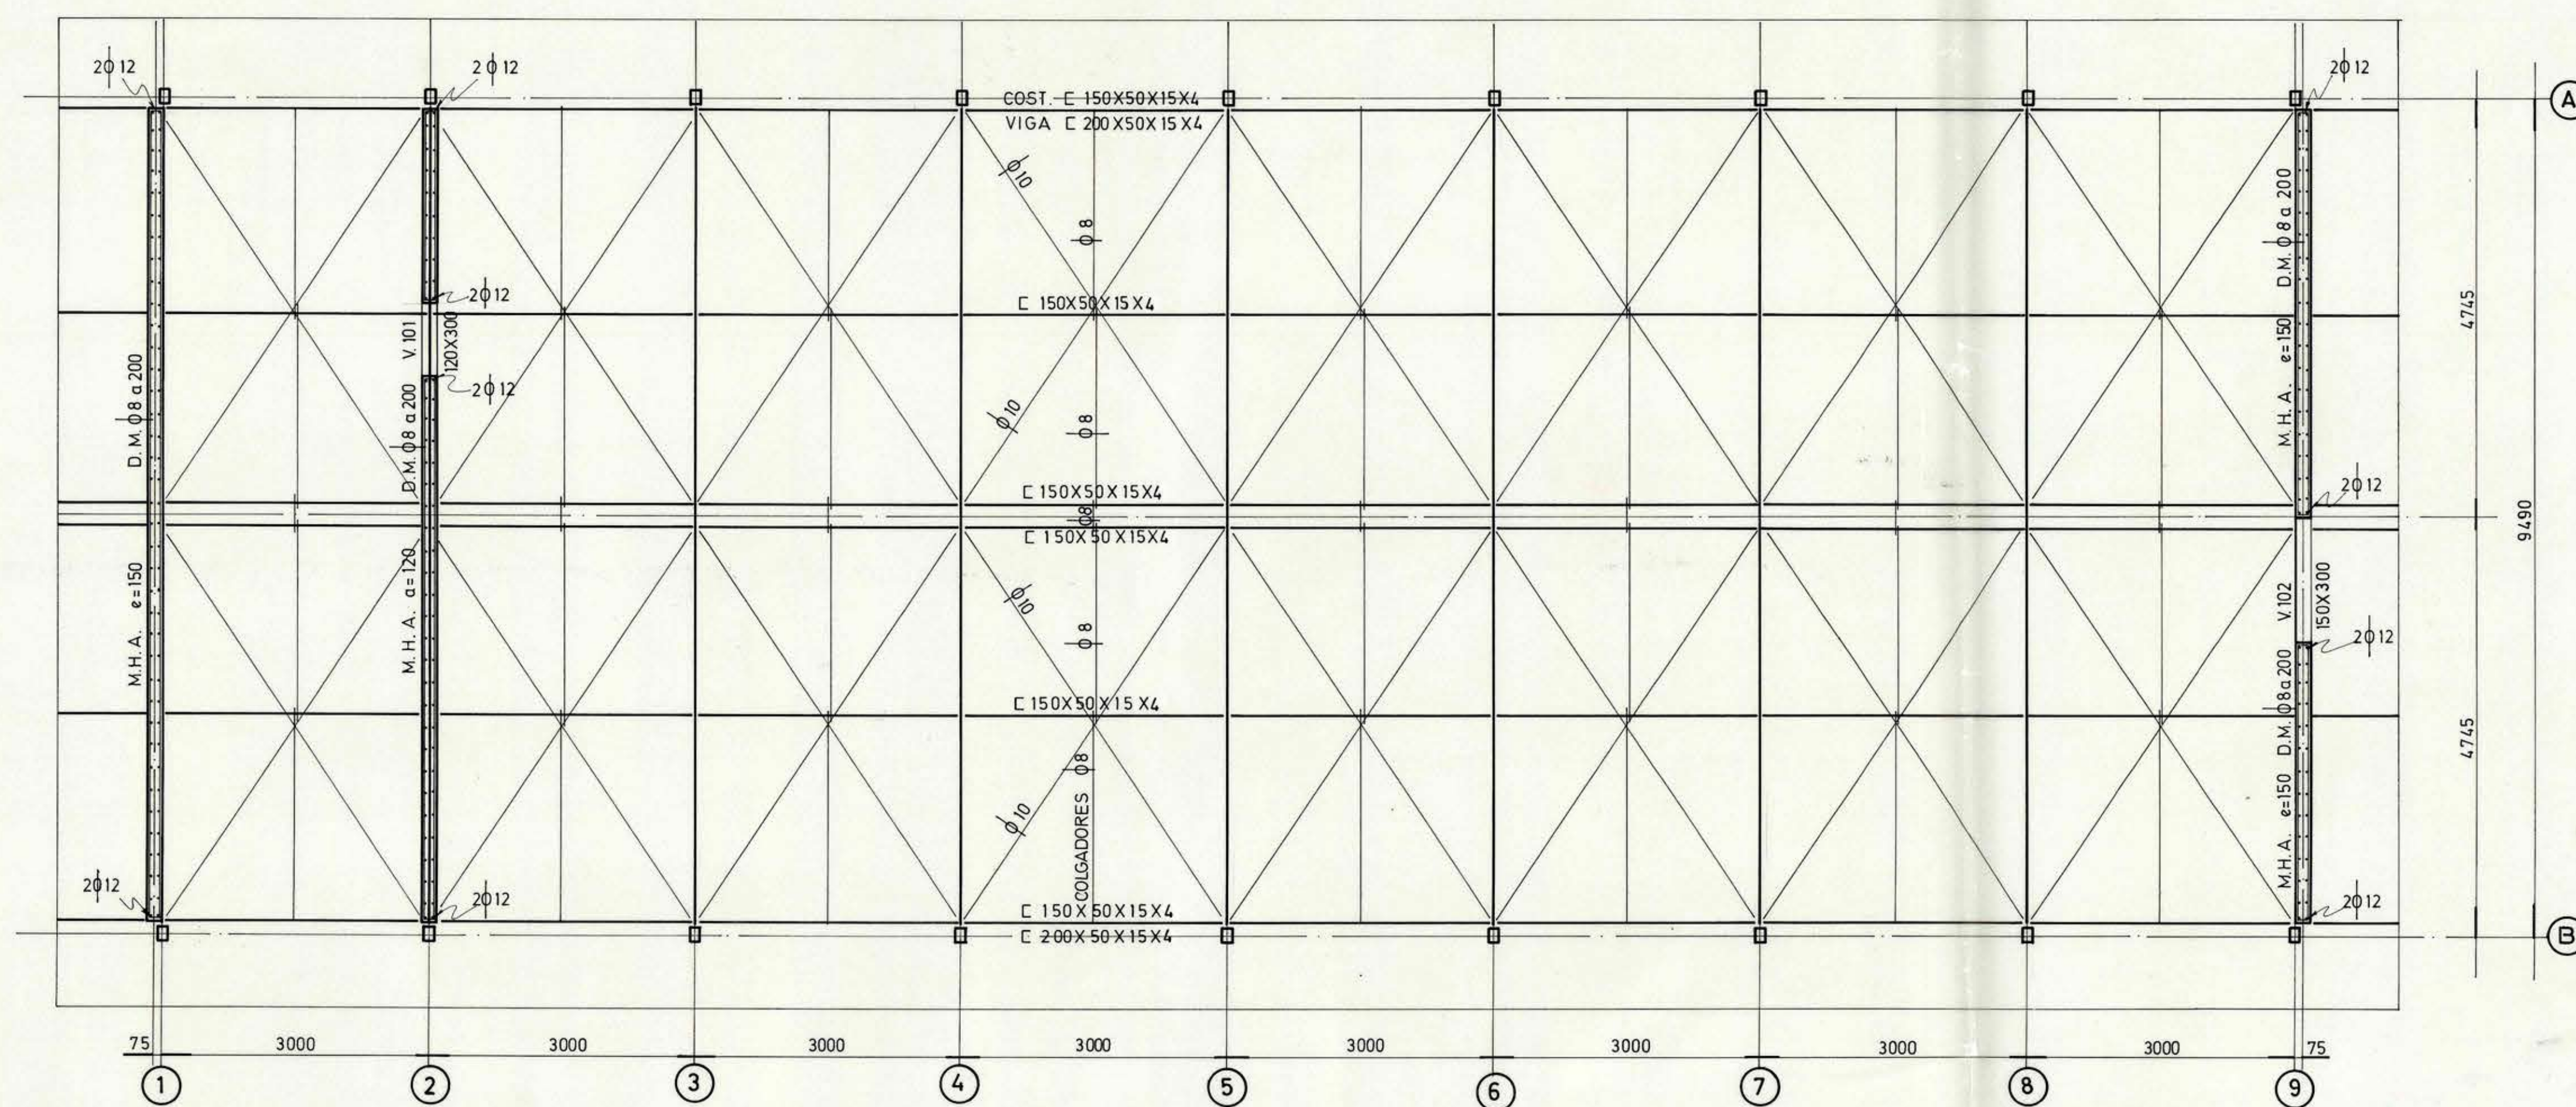


CORTE 1-1

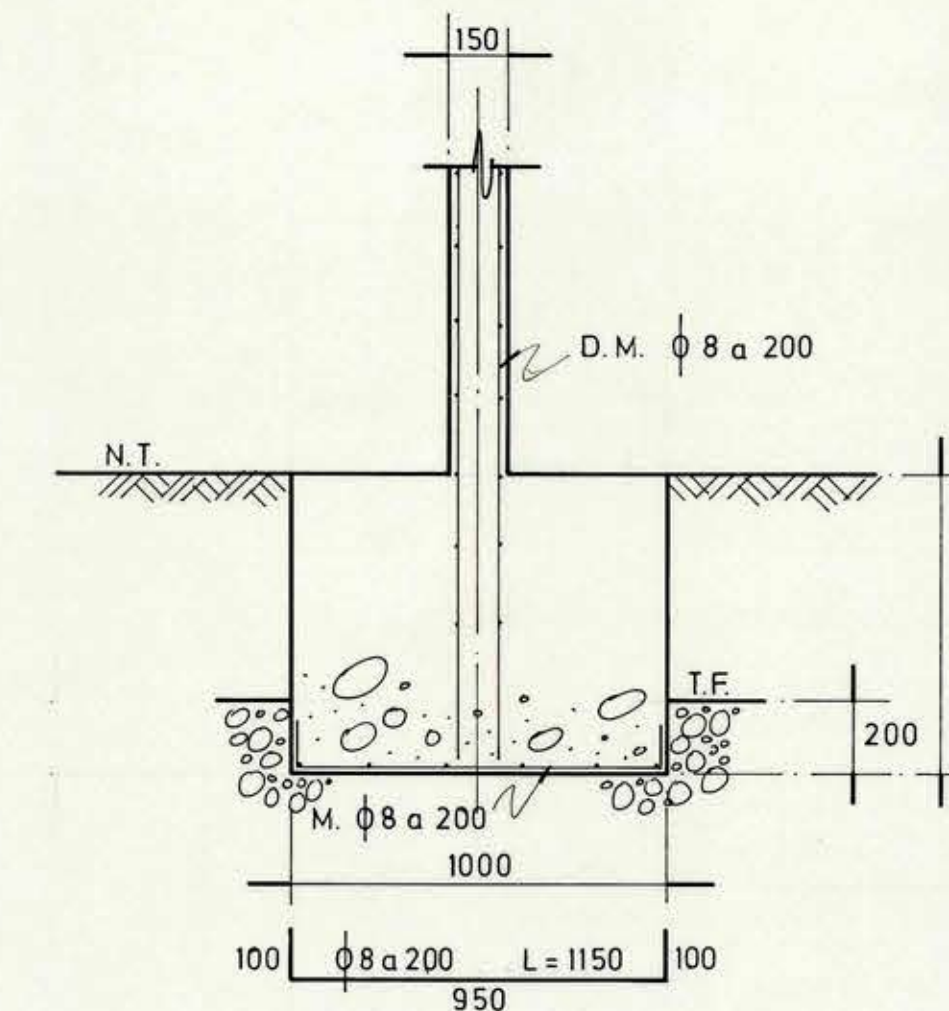


CORTE 2-2

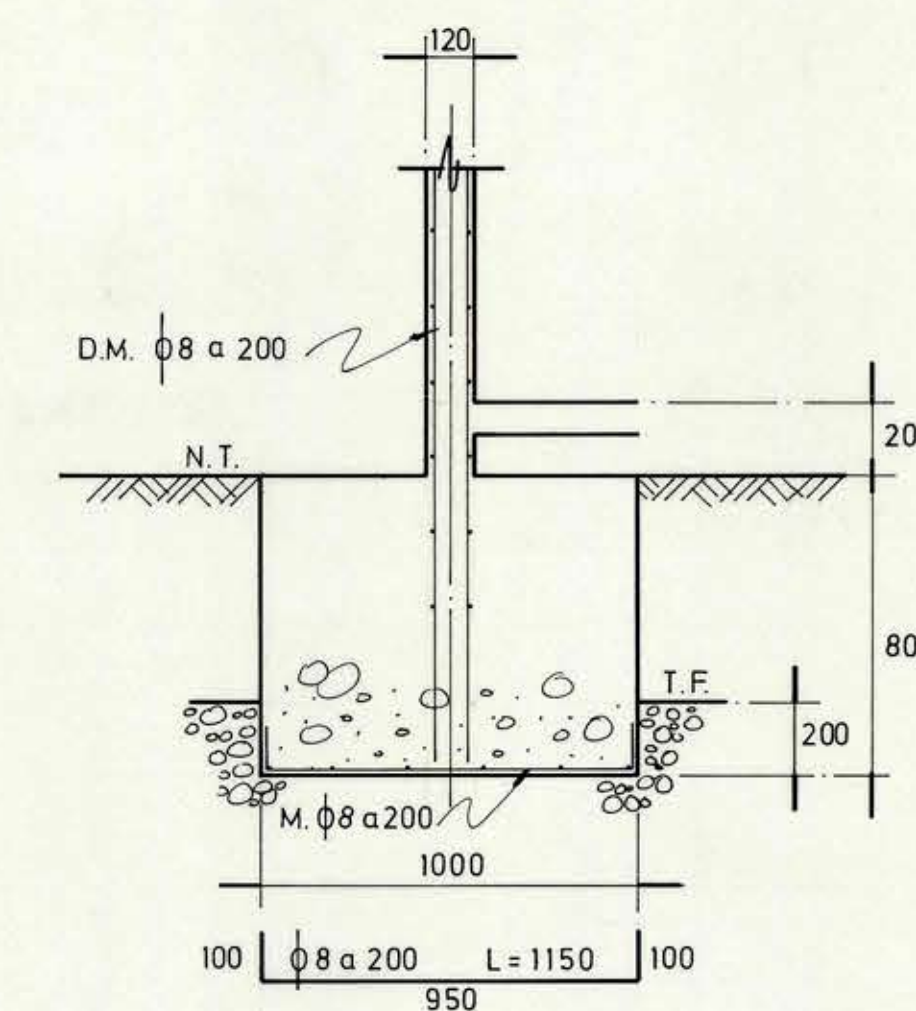




CORTE 3-3

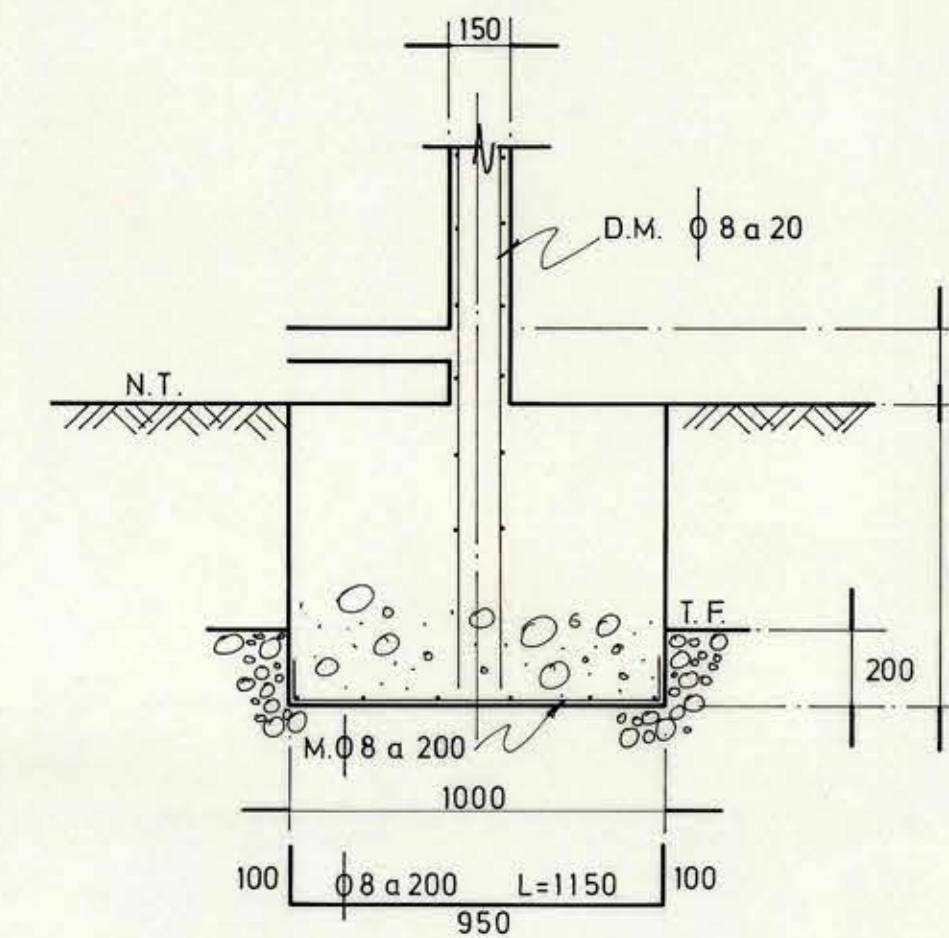

CORTE 4-4

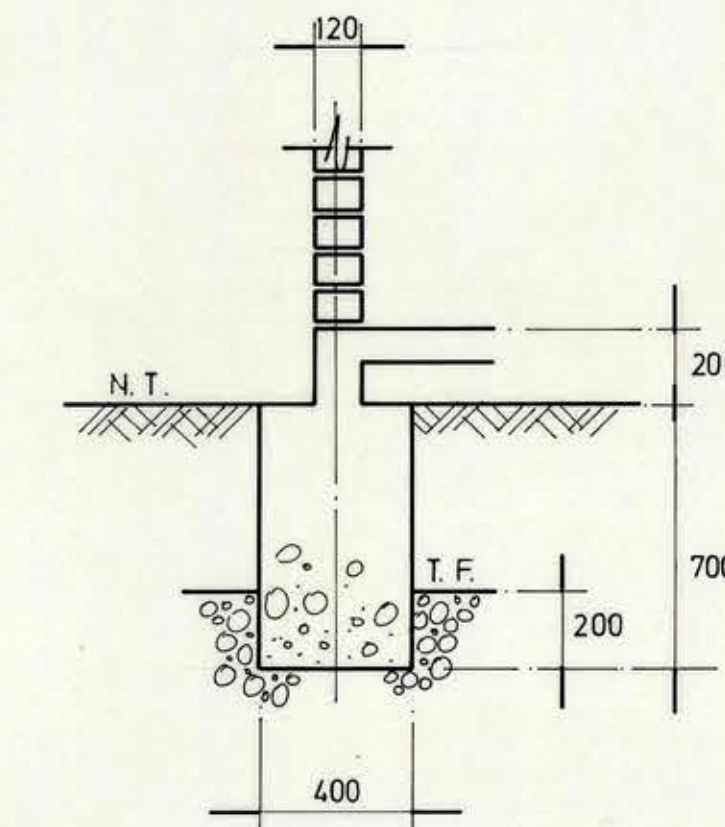


FUNDACION F1

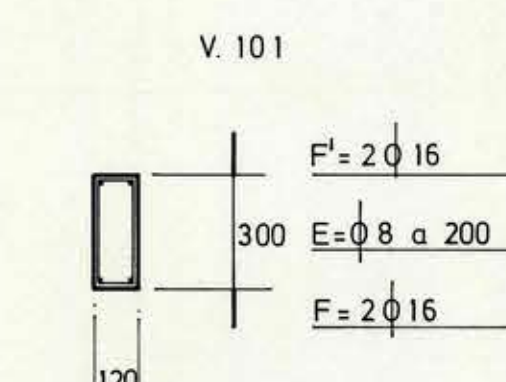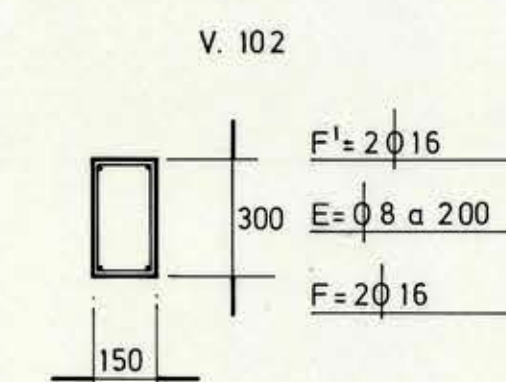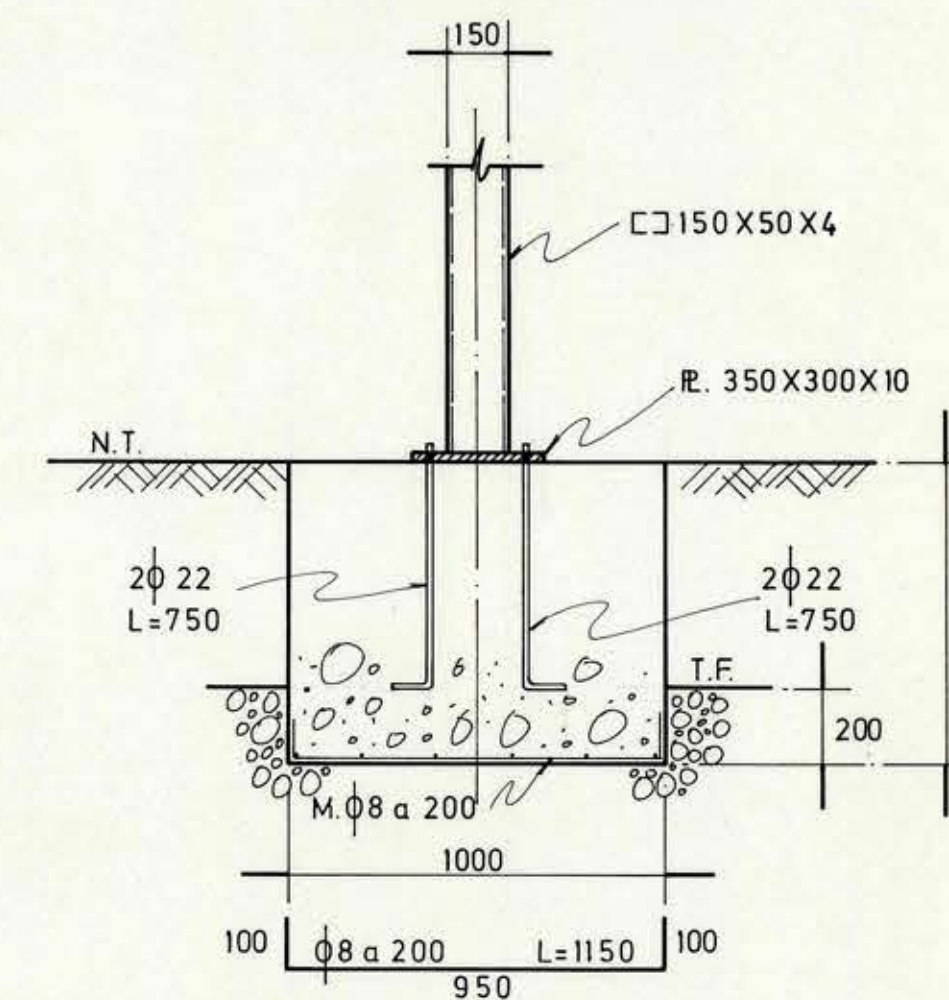

NOTA:
HORMIGON FUNDACION ARMADA $\sigma_{28} \geq 160 \text{ Kg/cm}^2$
HORMIGON FUNDACION SIN ARMAR TIPO A120.
BAJO FUNDACION ARMADA SE CONSULTA EMBLANTILLADO
DE 5cm. DE ESPESOR, HORMIGON TIPO A120.

DETALLES ESTRUCTURA MET. EN LAMINA N° 21-00753

V.S. 120 X 400

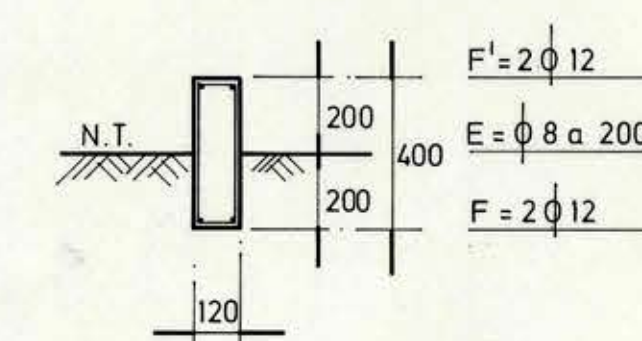

MOP DIRECCION GENERAL DE OBRAS PUBLICAS DIRECCION DE ARQUITECTURA	
OBRA : SERVICIOS PUBLICOS UBIC. : SAN VICENTE DE TAGUA -TAGUA PLANO : CORREO Y TELEGRAFO - PLANTAS ESC. 1:50 1:20	
ARQTOS.: H. MENDOZA J. NEELY L. PRAT V°B° ARQTO. JEFE	FELIX LAZO D'A. ING. CIVIL. I.C.I. 2238
FECHA : ABRIL 1972 DIBUJO: R. MOURGUET A	19-00753-