


D. G. O. P.	
DEPTO DE ARQUITECTURA	
OBRA: SERVICIOS PUBLICOS DE ILLAPEL	
PLANO DE: FUNDACIONES	
CALCULO DE ESTABILIDAD: GUILLERMO ABALO C.	
DIBUJO: <i>[Signature]</i> ESCALA: 1:20	
FECHA: 24-MAR-50	
CONFORME <i>[Signature]</i>	VISTO BUENO <i>[Signature]</i>
INGENIERO JEFE	ARQUITECTO JEFE
H 1	

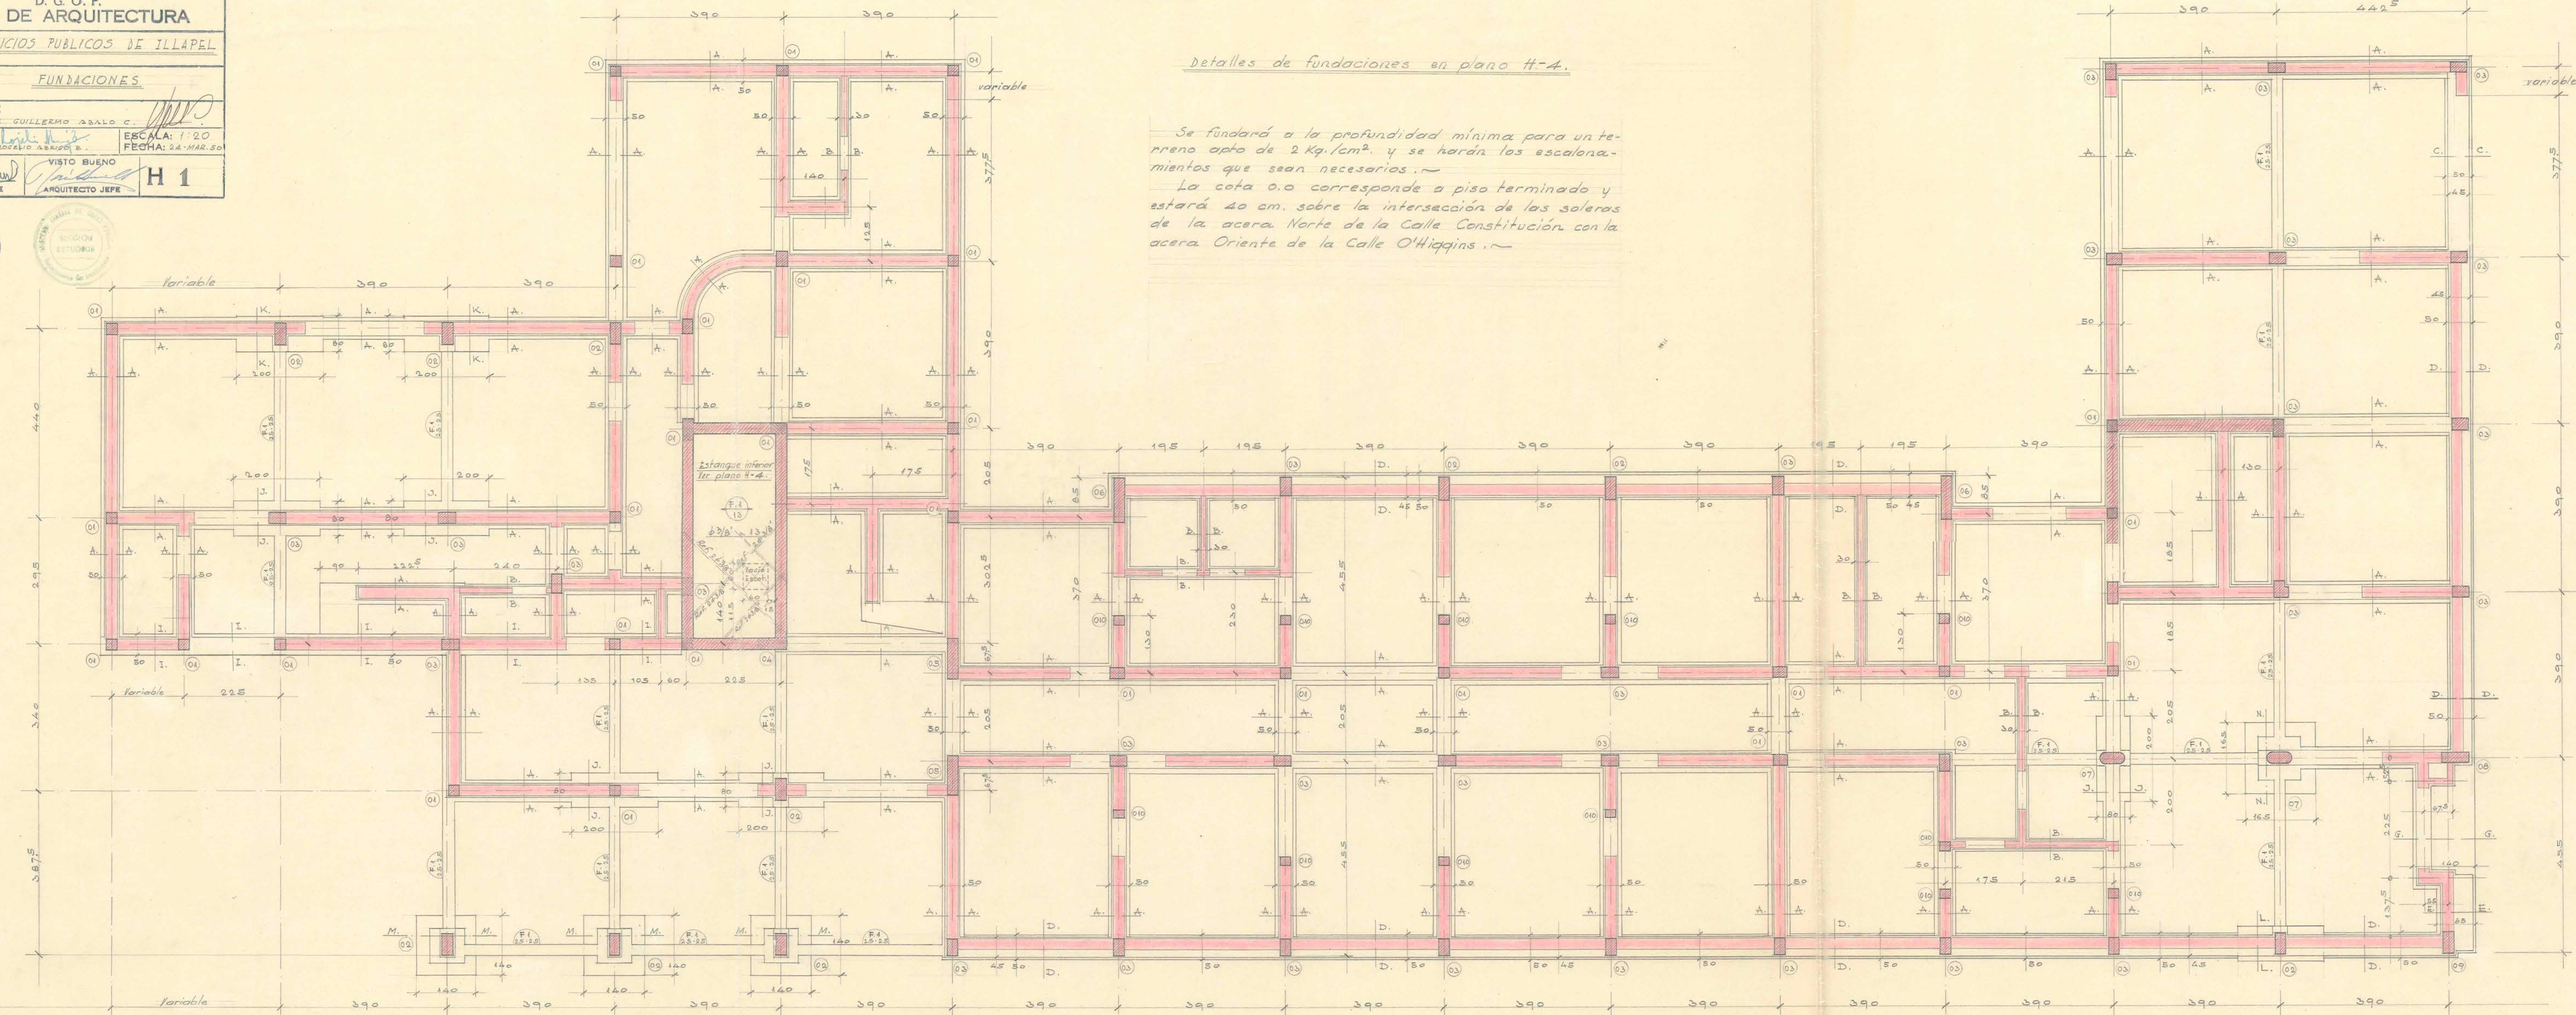

Detalles de fundaciones en plano H-4.

Se fundará a la profundidad mínima para un terreno apto de 2 Kg./cm². y se harán los escalonamientos que sean necesarios. ~
La cota 0.0 corresponde a piso terminado y estará 40 cm. sobre la intersección de las soleras de la acera Norte de la Calle Constitución con la acera Oriente de la Calle O'Higgins. ~