


ELEVACION SUR-PONIENTE

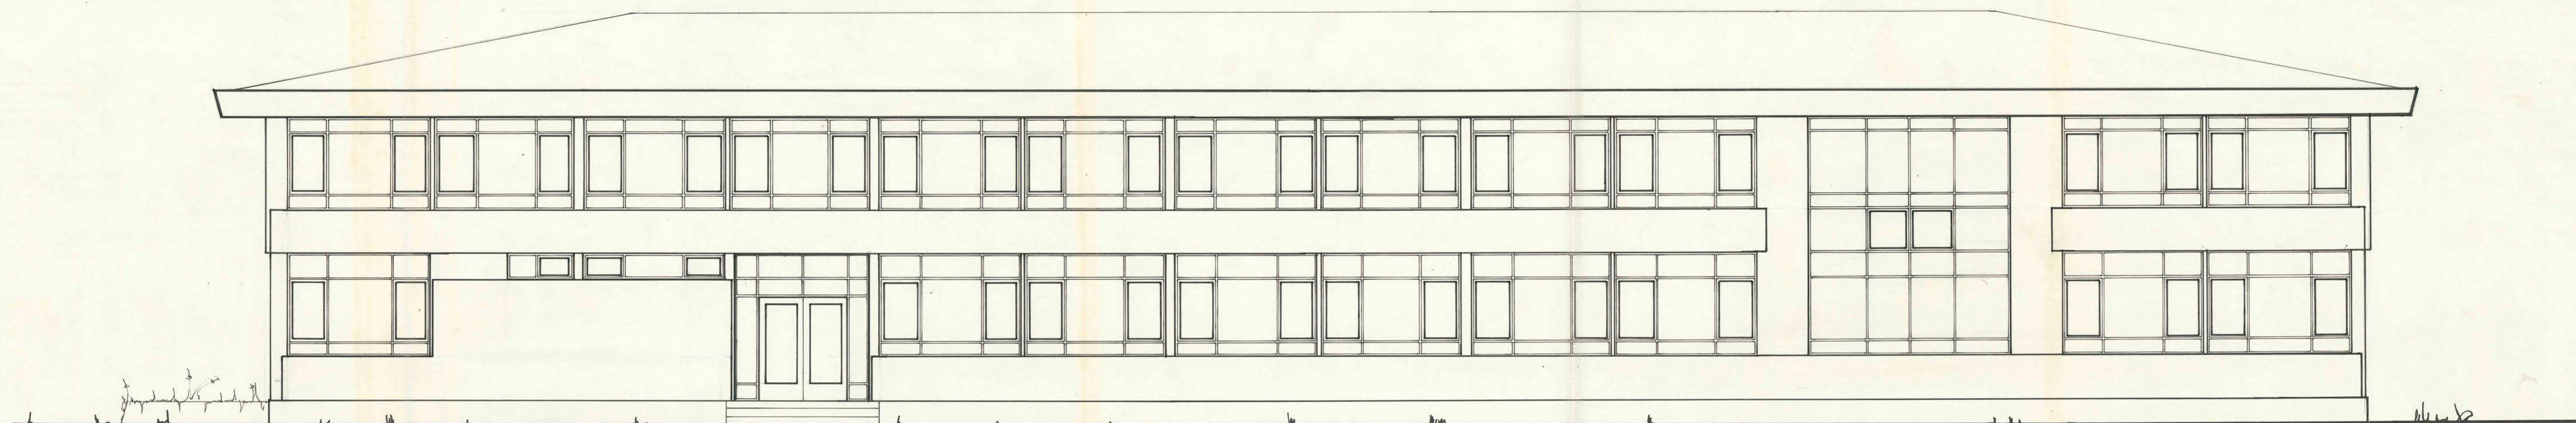

ELEVACION NOR-ORIENTE



28 DIC. 1967

MOP DIRECCION GENERAL DE OBRAS PUBLICAS
DIRECCION DE ARQUITECTURA

OBRA	SERVICIOS PUBLICOS	(EL PRESENTE PLANO ANULA EL PLANO N° 4 DE FECHA DIC. 1965)
UBICACION	ILLAPEL	
PLANO	ELEVACIONES	ESCALA 1:50
PROYECTISTA	HUGO CHACALTANA - O.	
DIBUJO	C. MAFANTI G.	4 a
JEFE DE TALLER		
ARQTO JEFE DEPTO.	O. TORREALBA D.	
CONTRATISTA	10- Ene 1969	FECHA DEL CONTRATO NOV. 67