




FACHADA A LA PLAZA.
 CALLE O'HIGGINS.

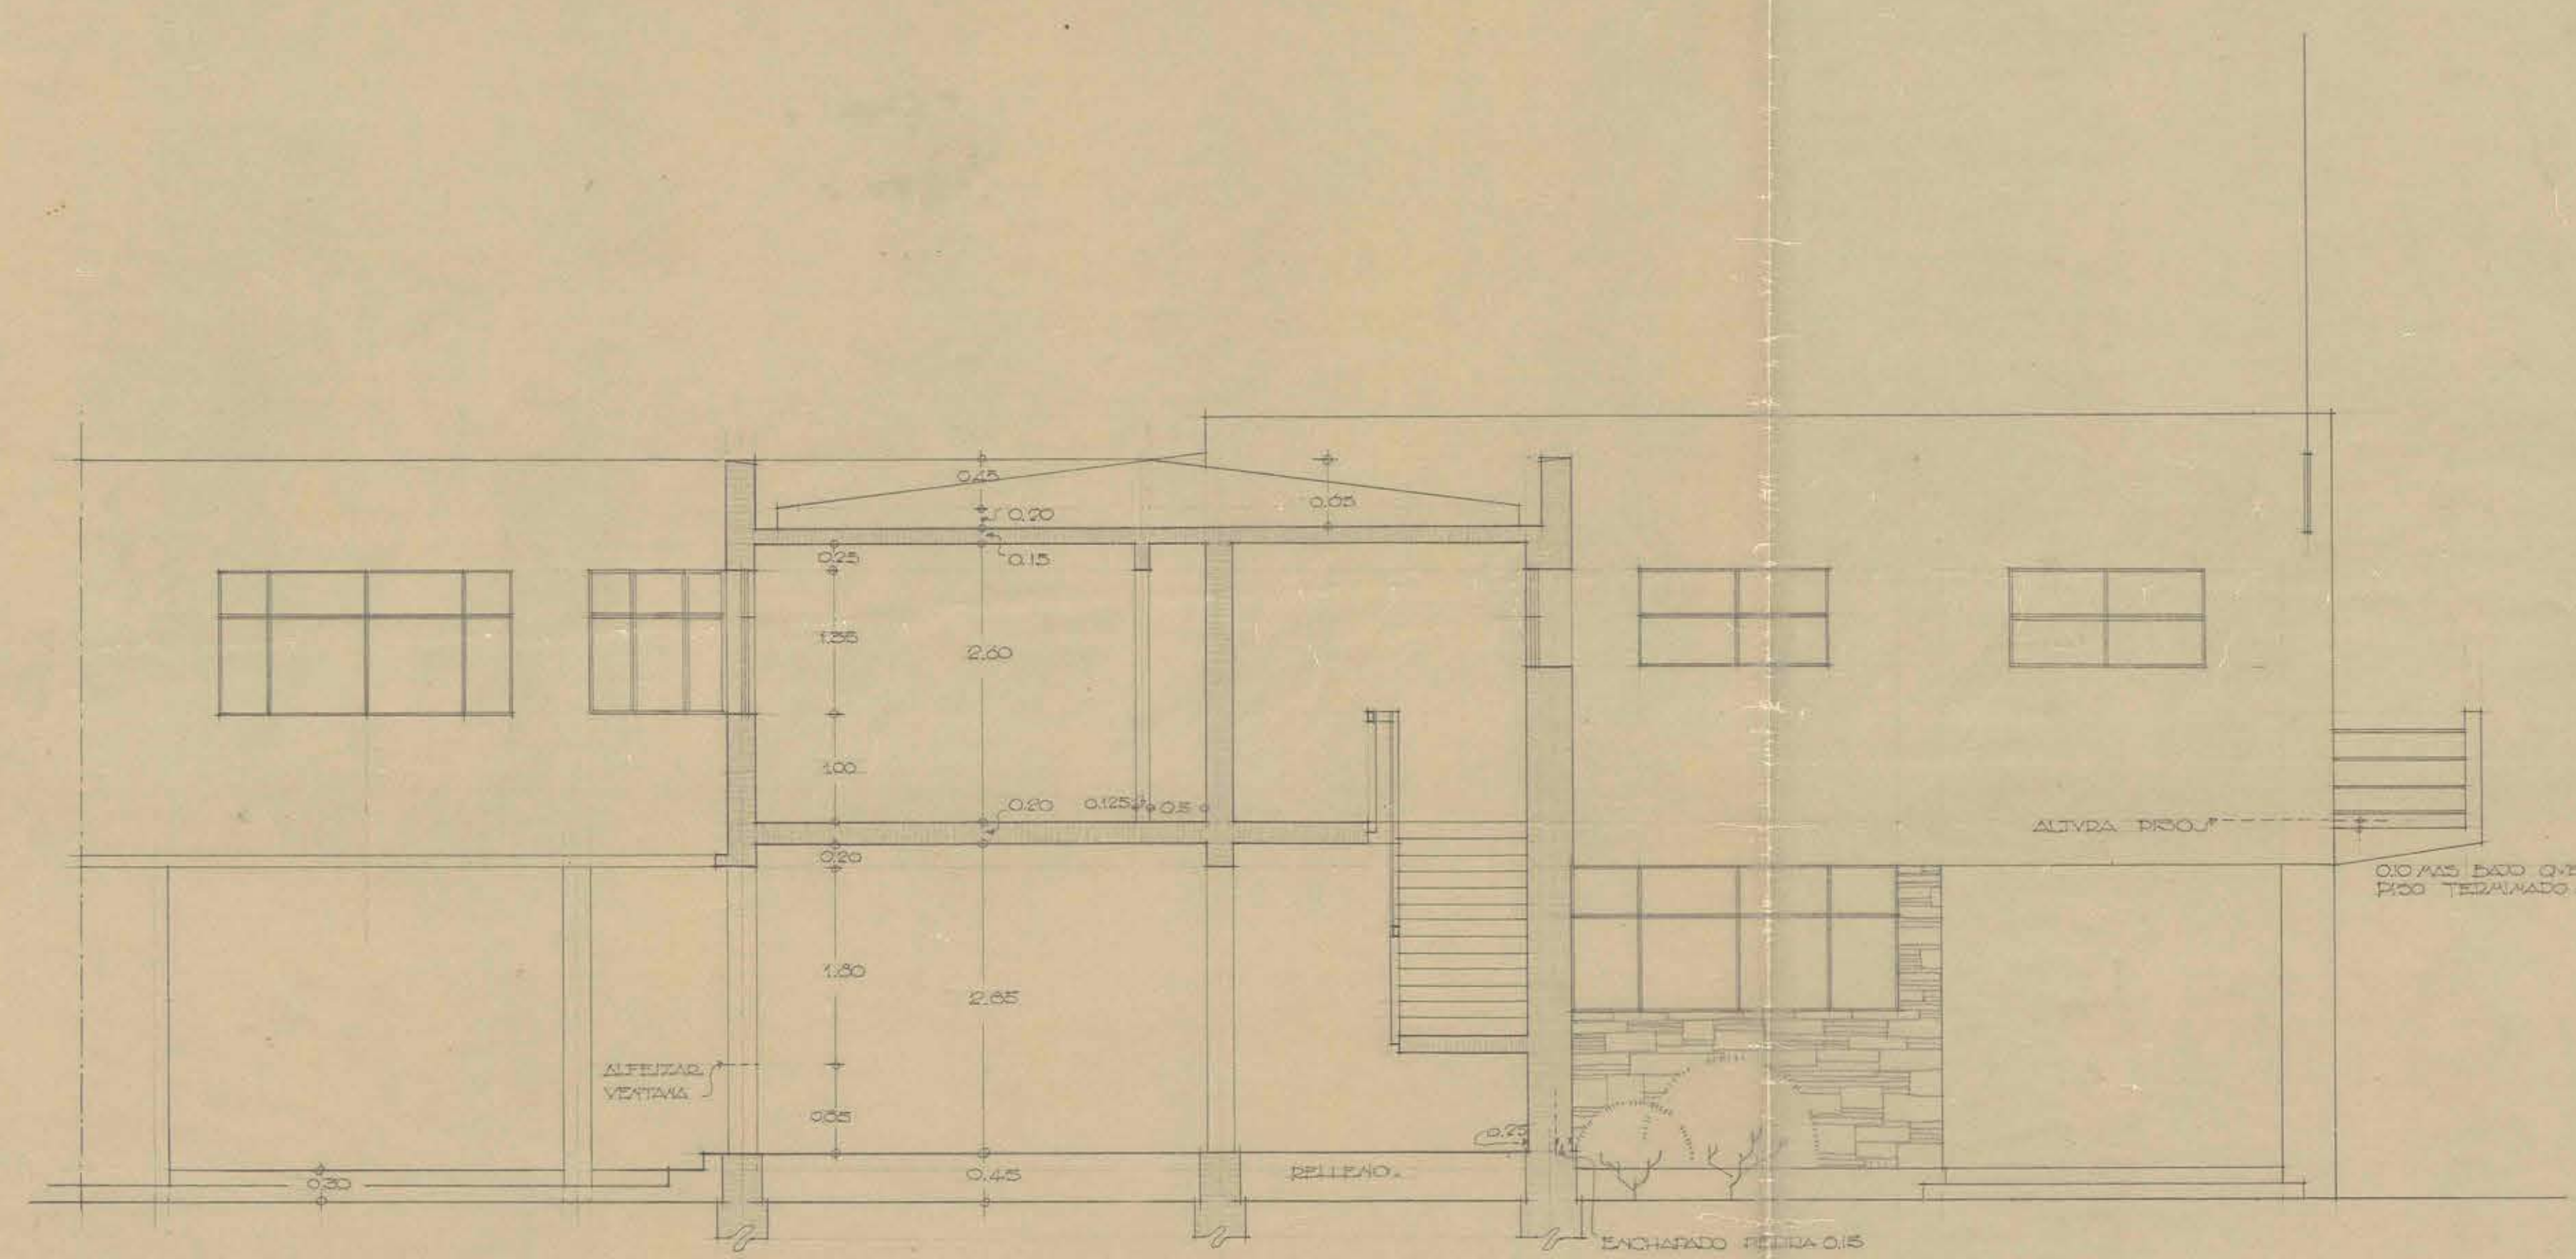

CORTE POR CASA GOBERNADOR.

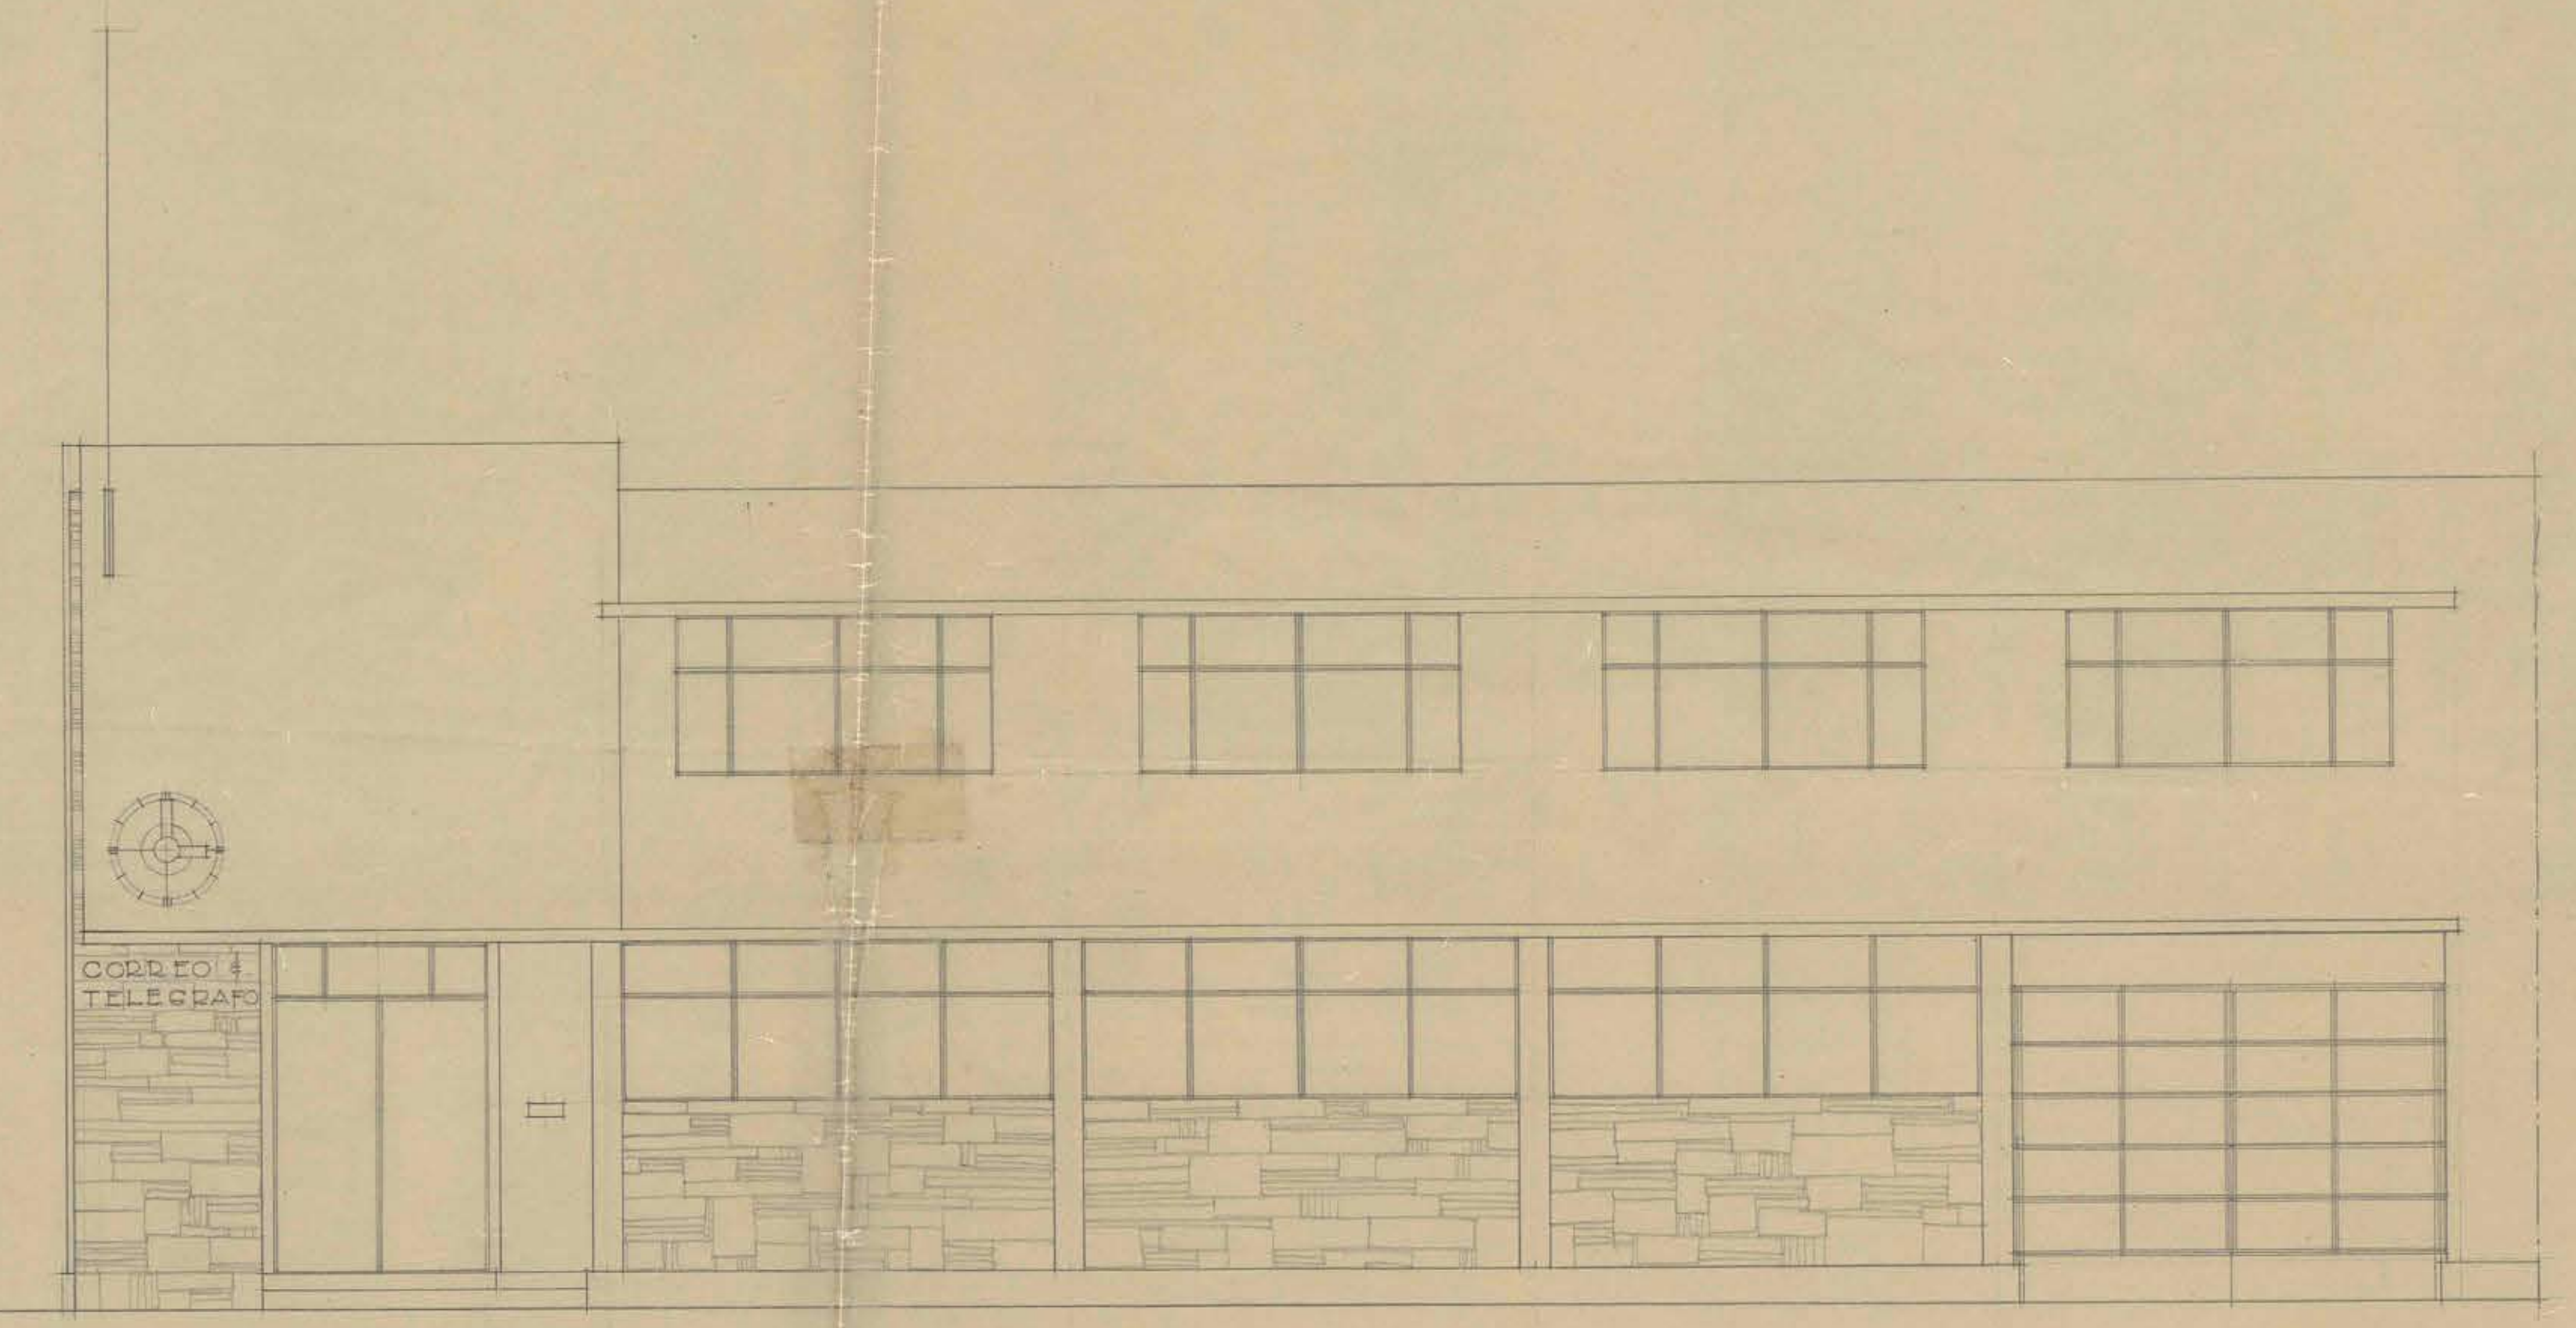

CORTE CALLE CONSTITUCION.

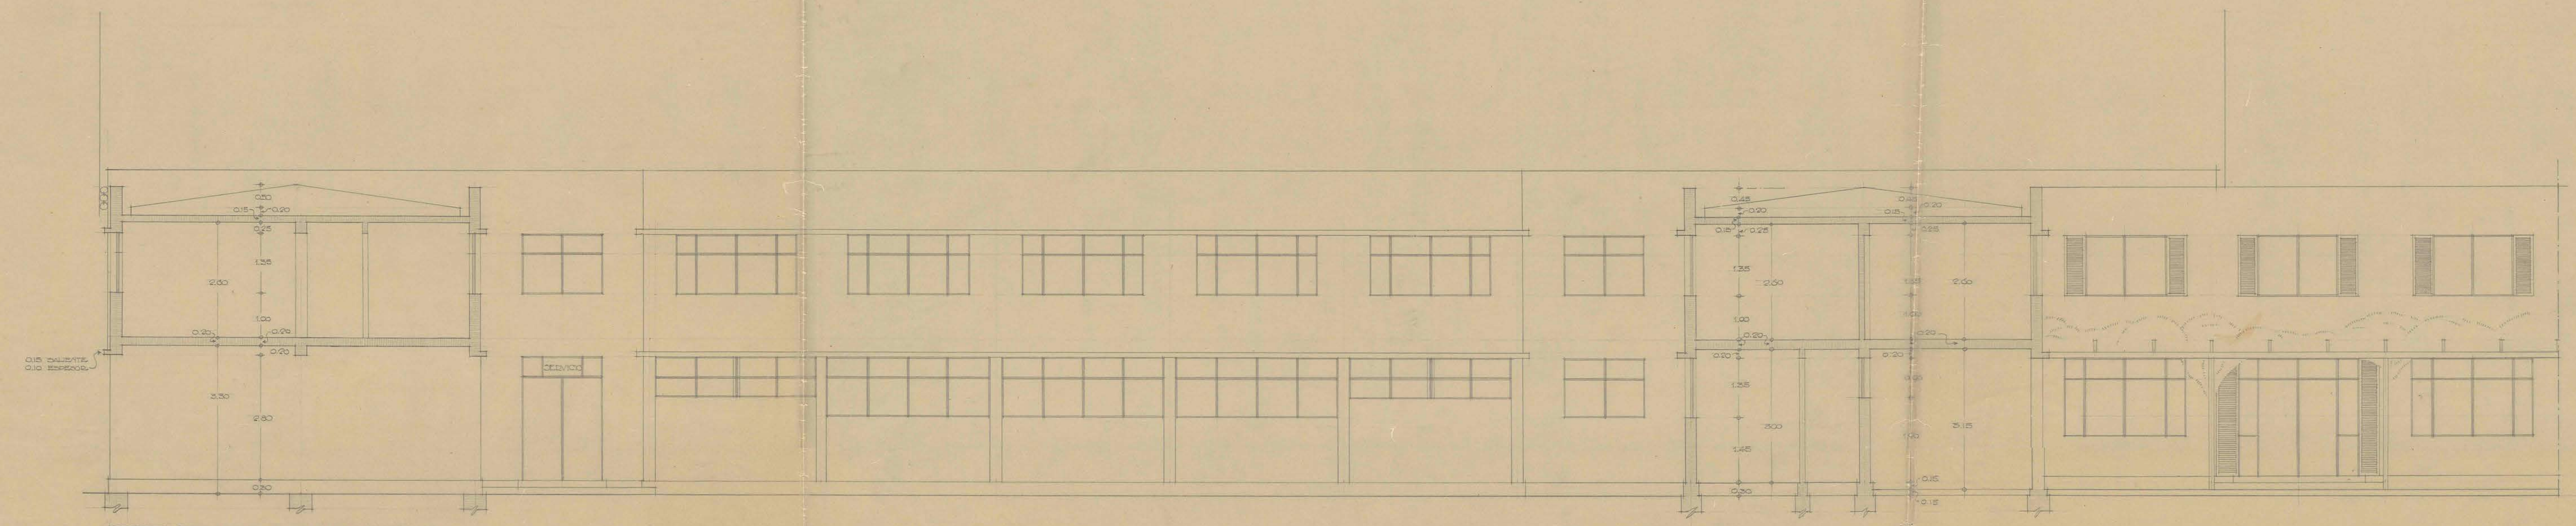

CORTE PARALELO A CALLE O'HIGGINS.