

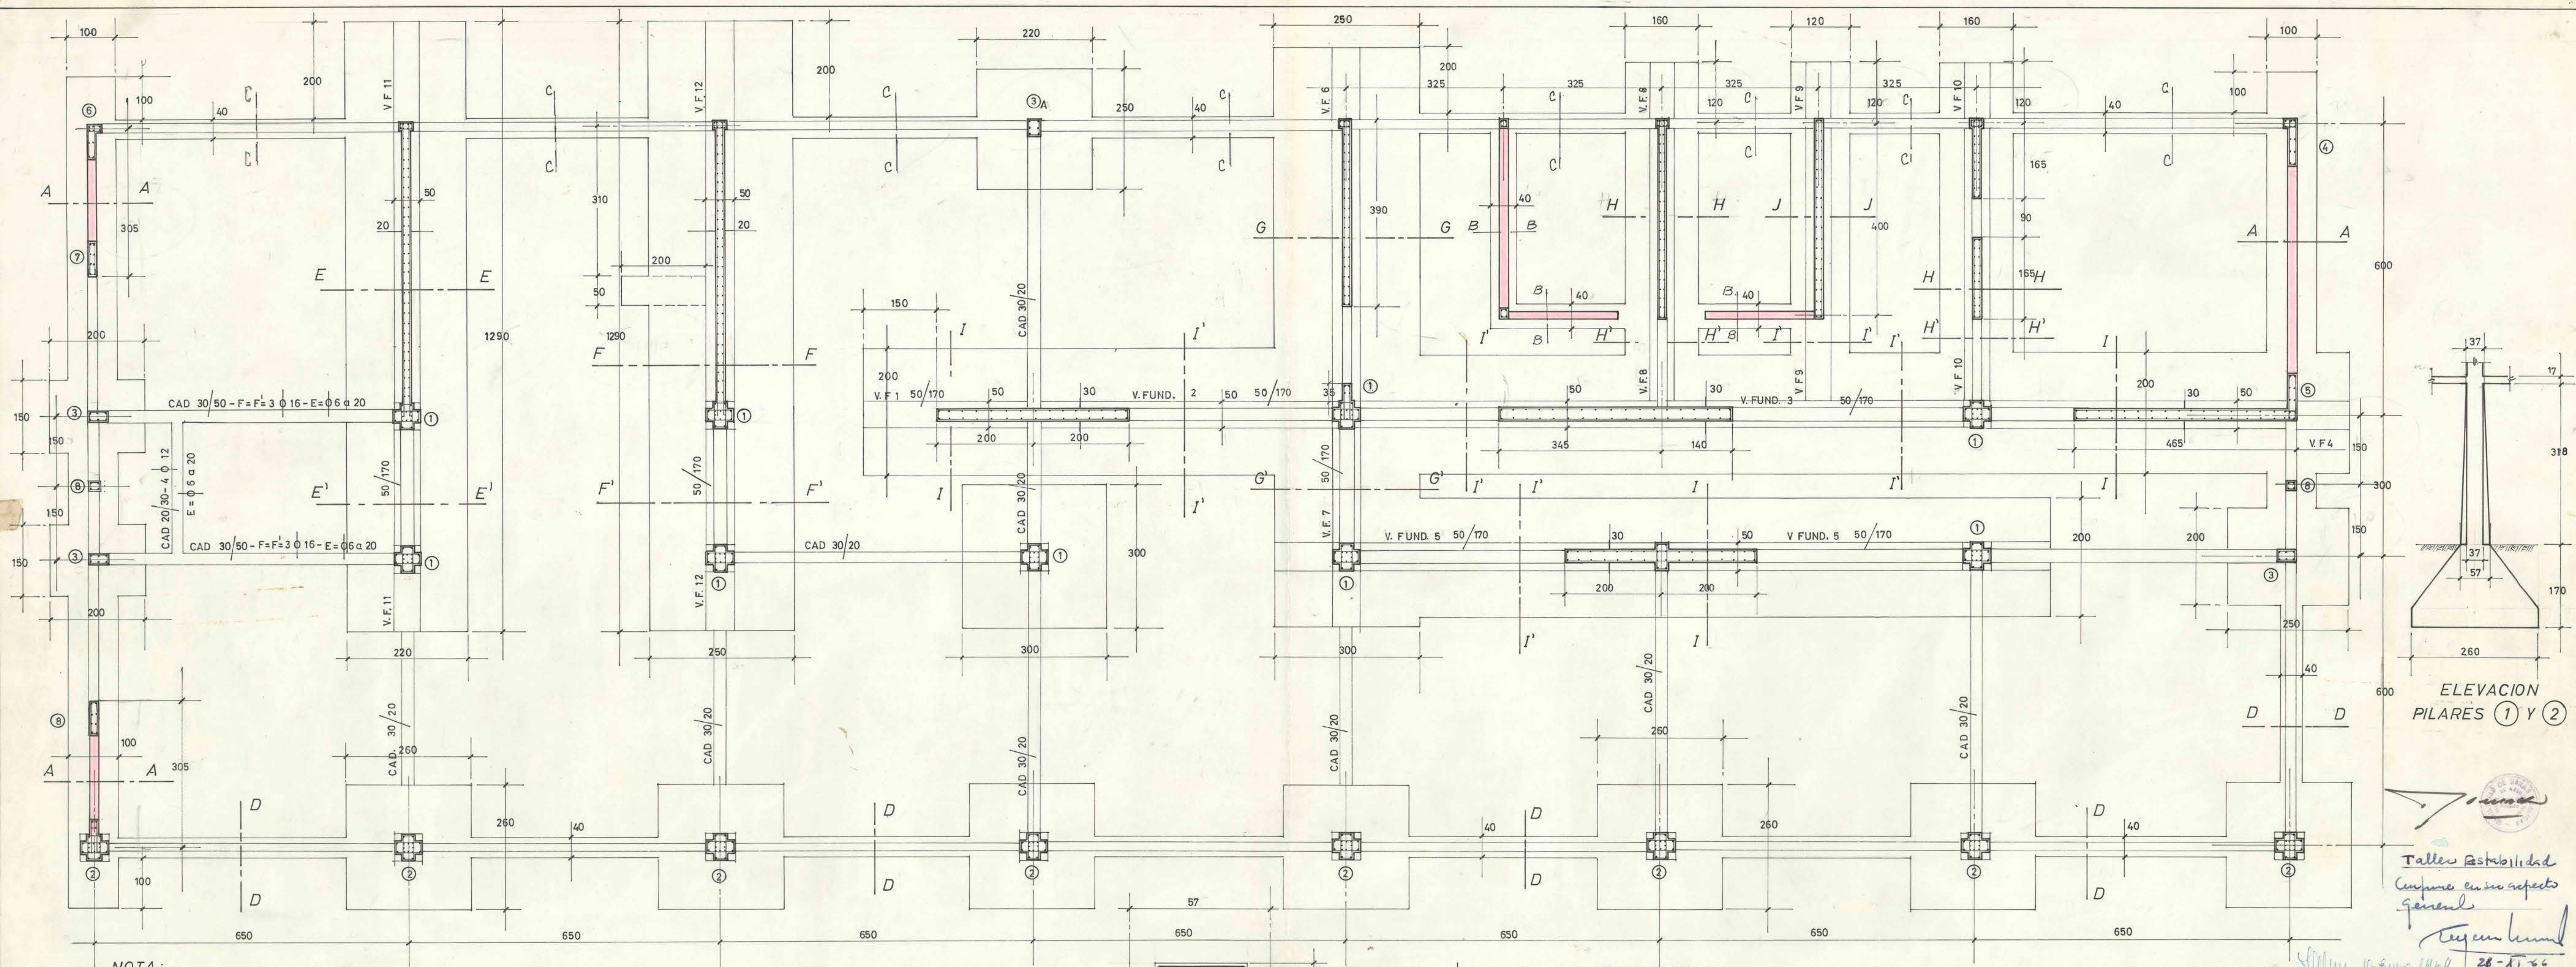


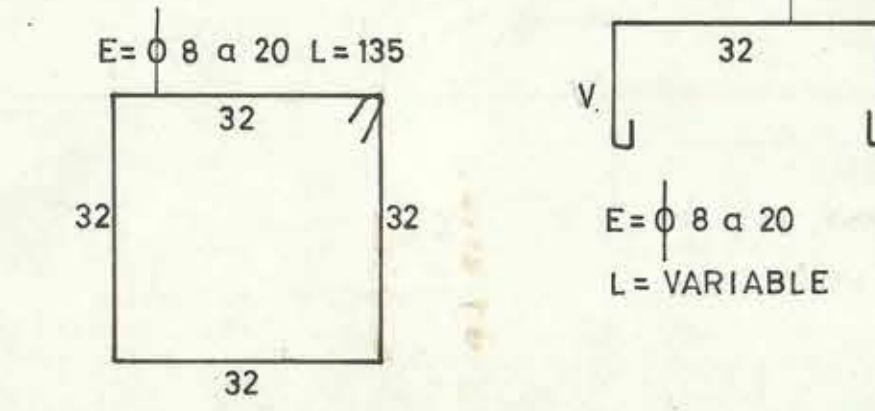


NOTA:
 CAD. 20/20 - F=F=2 Ø 16 - E=Ø 6 a 25
 TODAS LAS ENFIERRADURAS DE MUROS Y PILARES
 DEBERAN ANCLARSE HASTA EL FONDO DE LAS
 FUNDACIONES.

MINISTERIO DE OBRAS PÚBLICAS
 DIRECCION DE ARQUITECTURA
 ARCHIVO TECNICO
 28 NOV. 1966

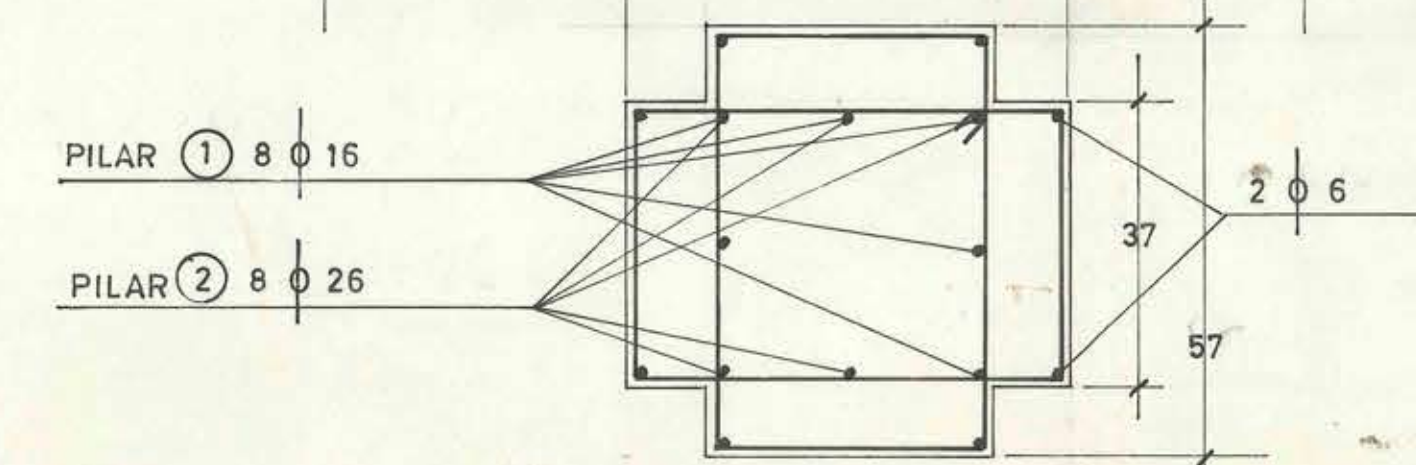

- NOTAS:
- ① HORMIGON ARMADO TIPO C - $W \leq 180 \text{ kgs/cm}^2$
 - ② ACERO A44 - 28 H
 - ③ γ_{AD} TERRENO $1,5 \text{ k/cm}^2$ ESTATICO
 - ④ γ_{AD} TERRENO $2,5 \text{ k/cm}^2$ CON SISMO

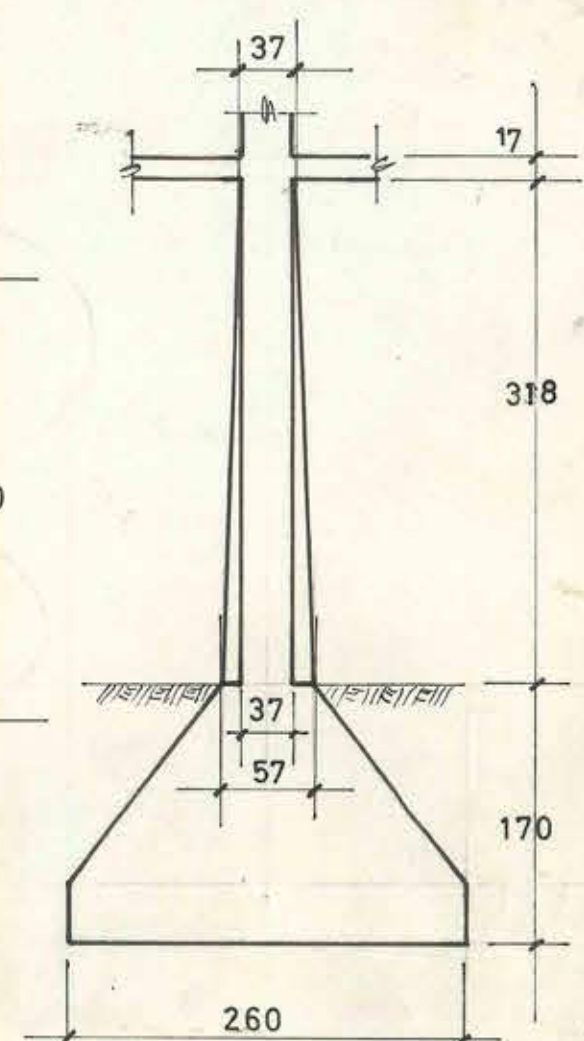

ELEVACION
 PILARES ① Y ②

Taller Estabilidad
 Compone en sus aspectos
 general
 28-11-66

SERVICIOS PUBLICOS ILLAPEL		
DIRECCION DE ARQUITECTURA - D. G. O. P.		
PLANTA DE FUNDACIONES		
 HUGO NAVARRO NAVARRETE ING. CIVIL	DIB.	FECHA:
	F. G. M.	OCTUBRE - 1966
	ESC.	PLANO N° 1
	1:50	