
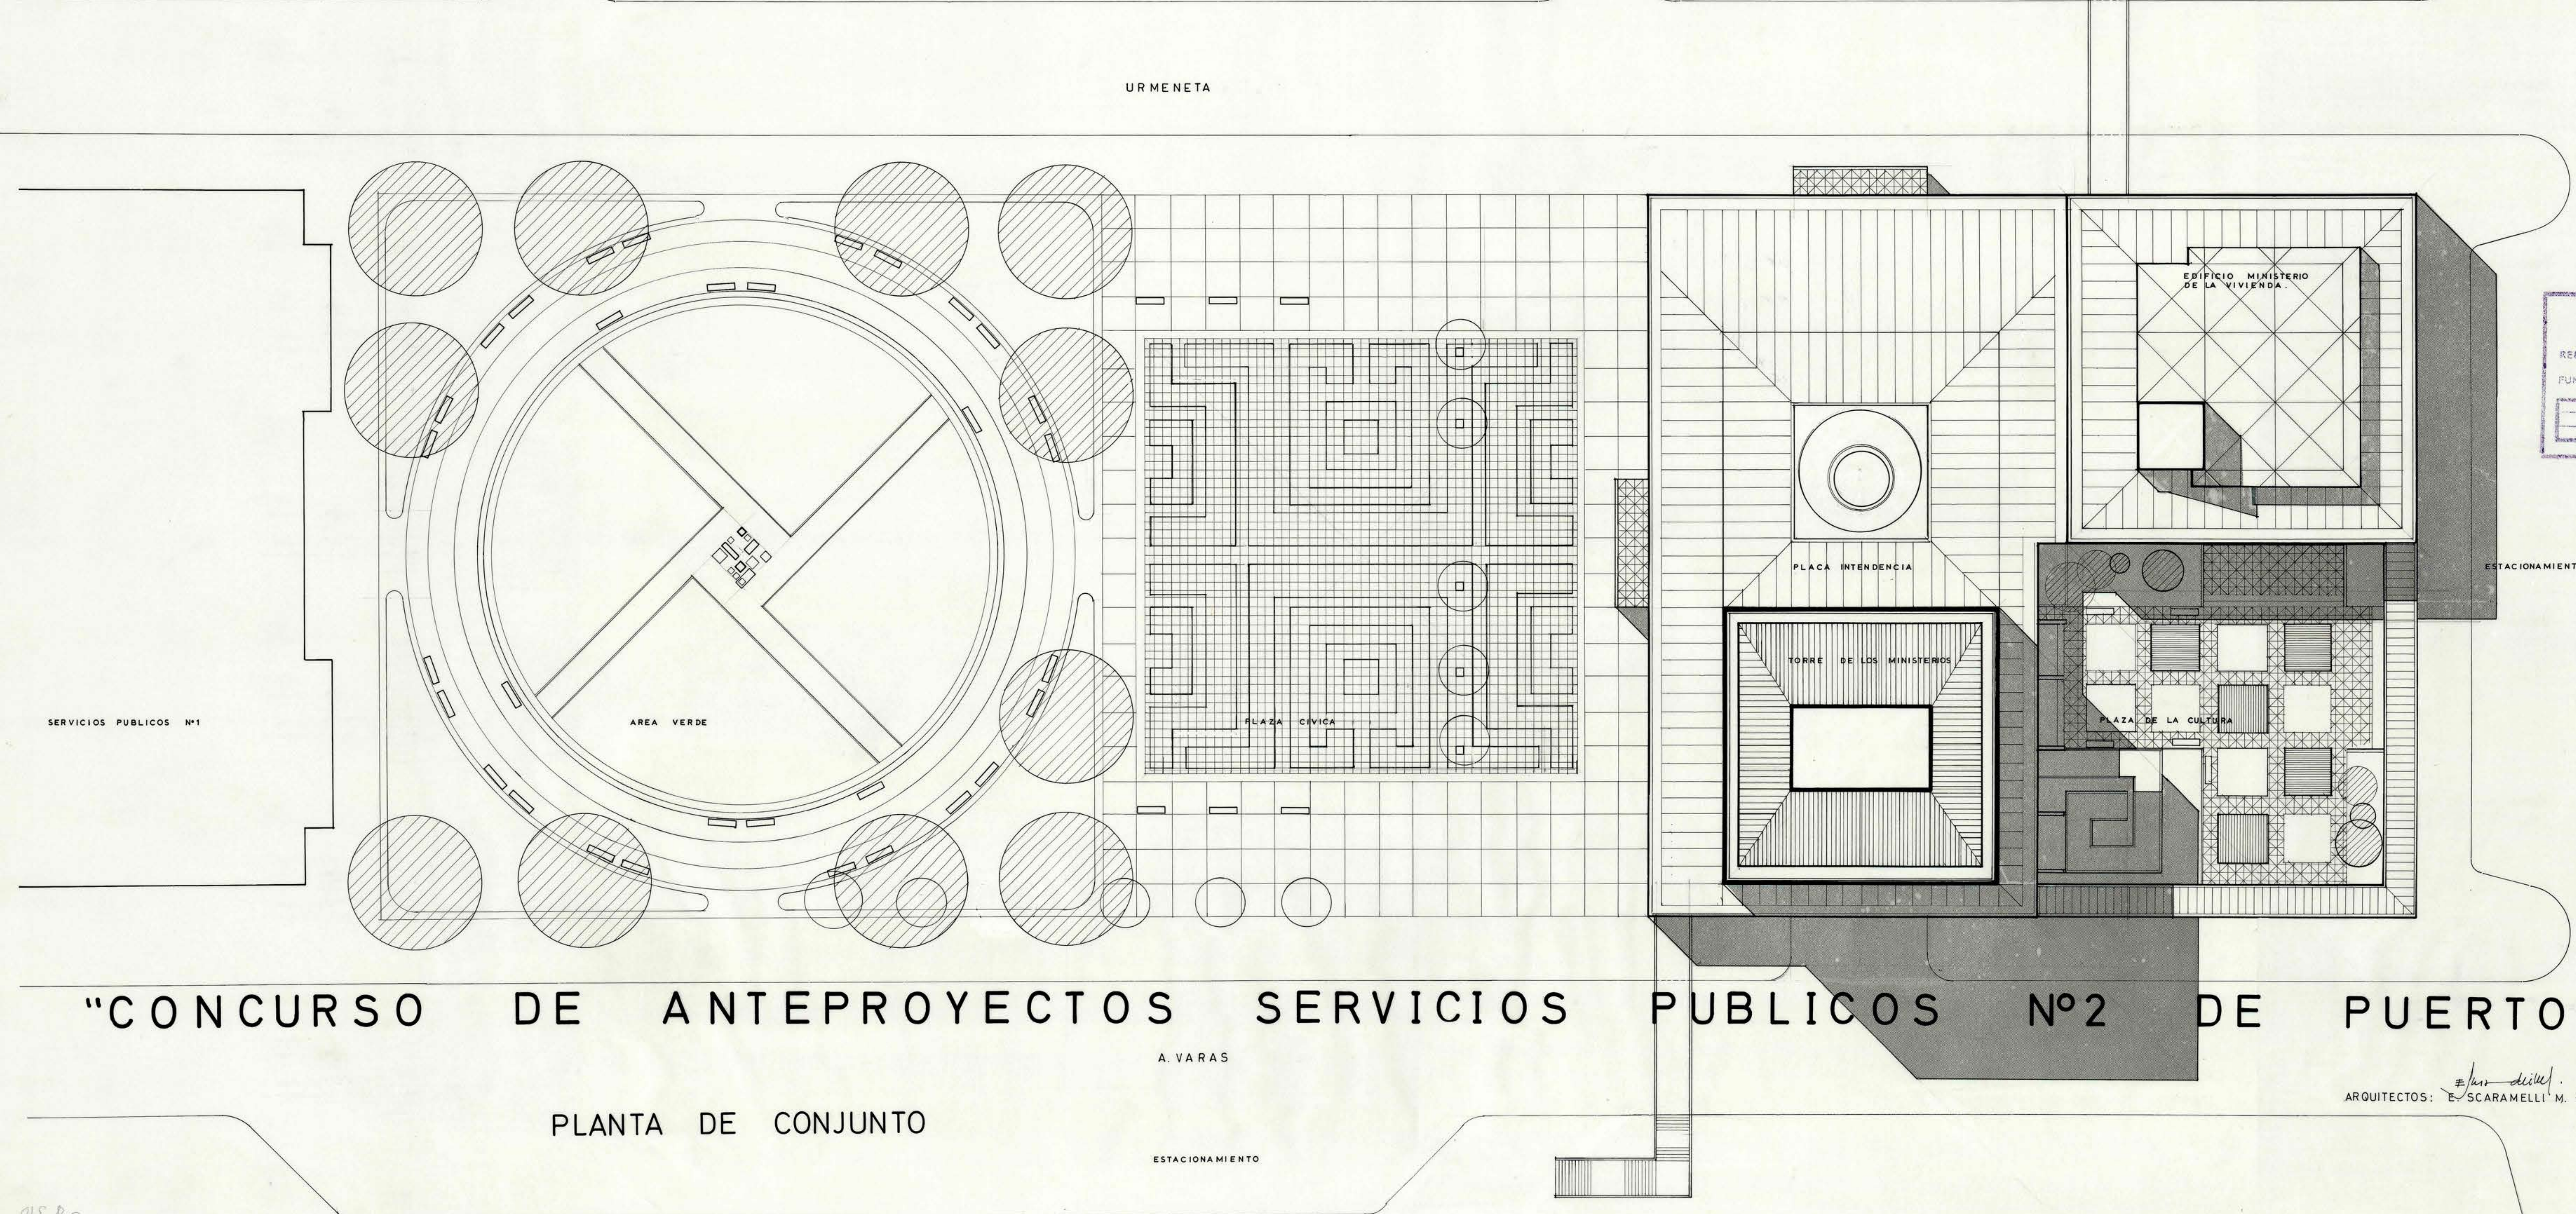


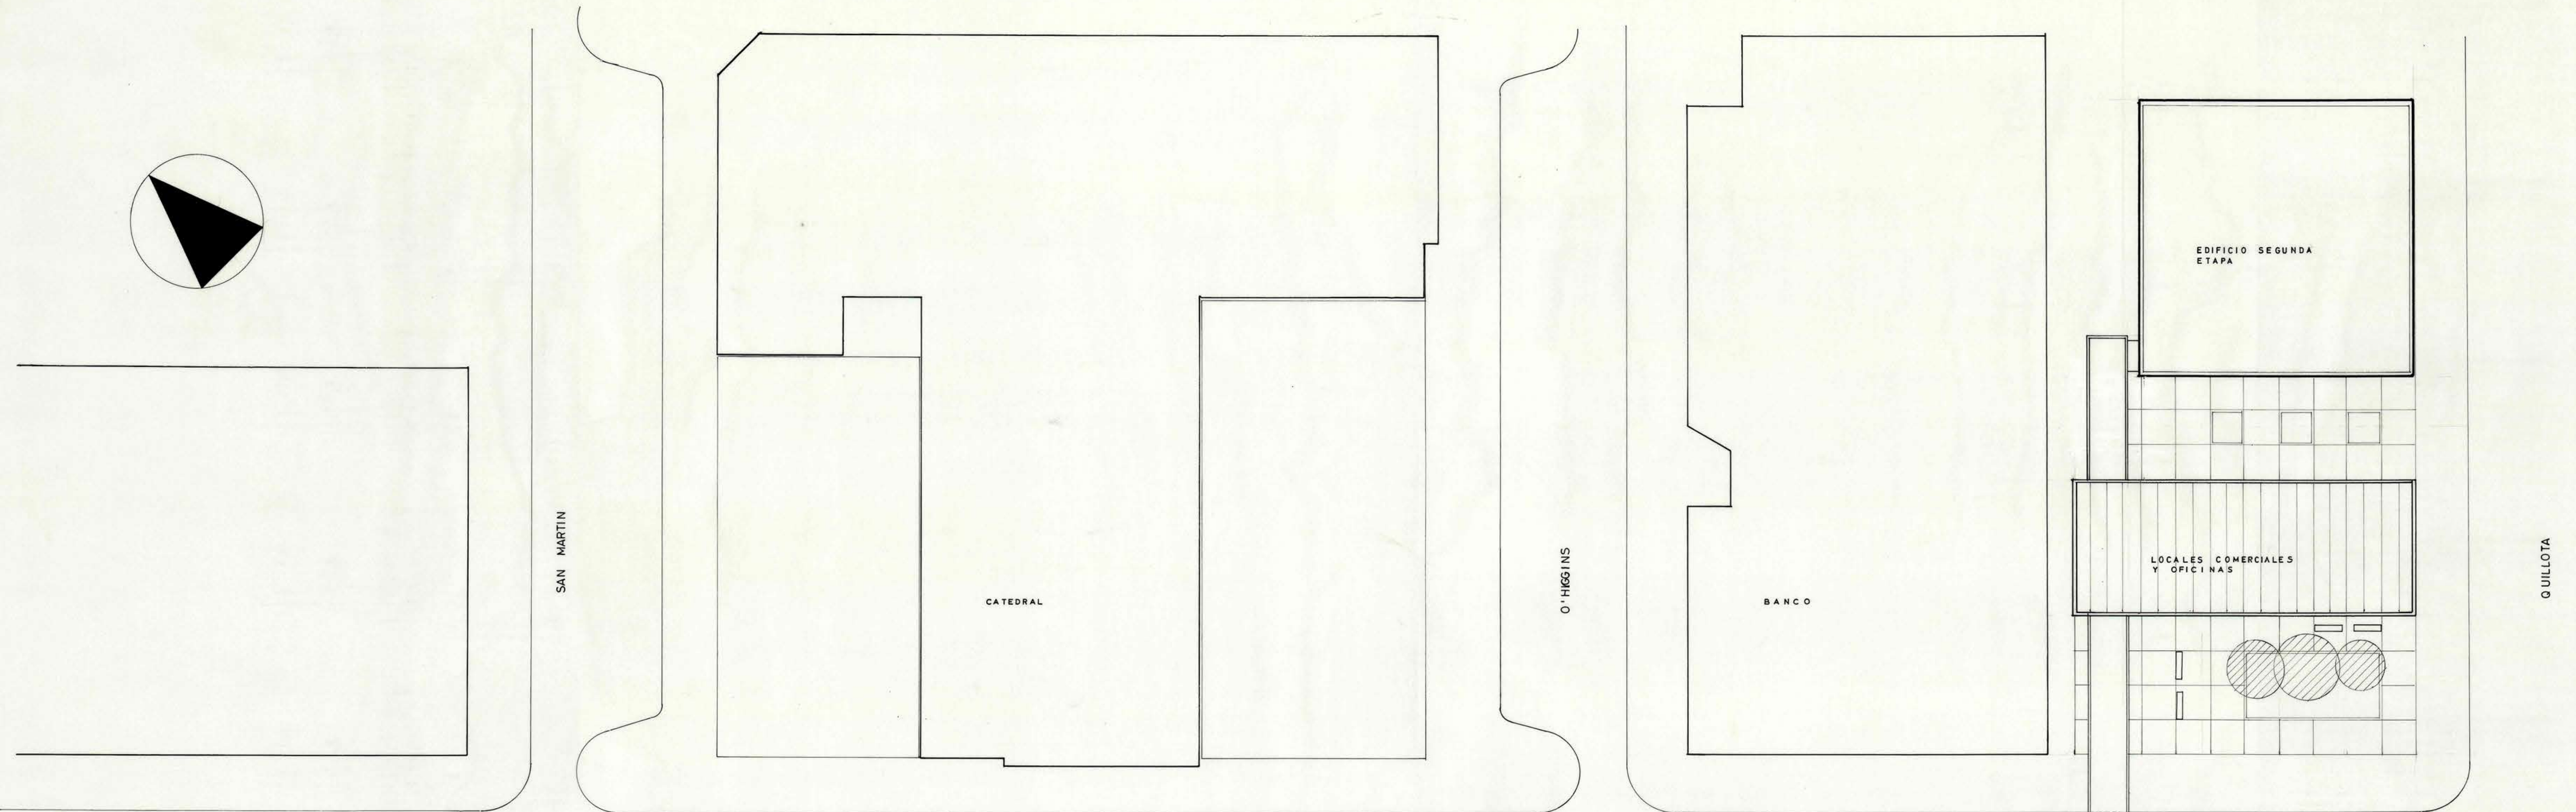

ANULADO
REEMPLAZADO POR PLANO N° DE FECHA
FUNCIONARIO RESPONSABLE FECHA

CASA DEL ARTE
DIEGO RIVERA

ARQUITECTOS: E. SCARAMELLI M. - F. EHJO M. - R. TAPIA CH. 1973

"CONCURSO DE ANTEPROYECTOS SERVICIOS PUBLICOS N°2 DE PUERTO MONTT"

PLANTA DE CONJUNTO

8000