


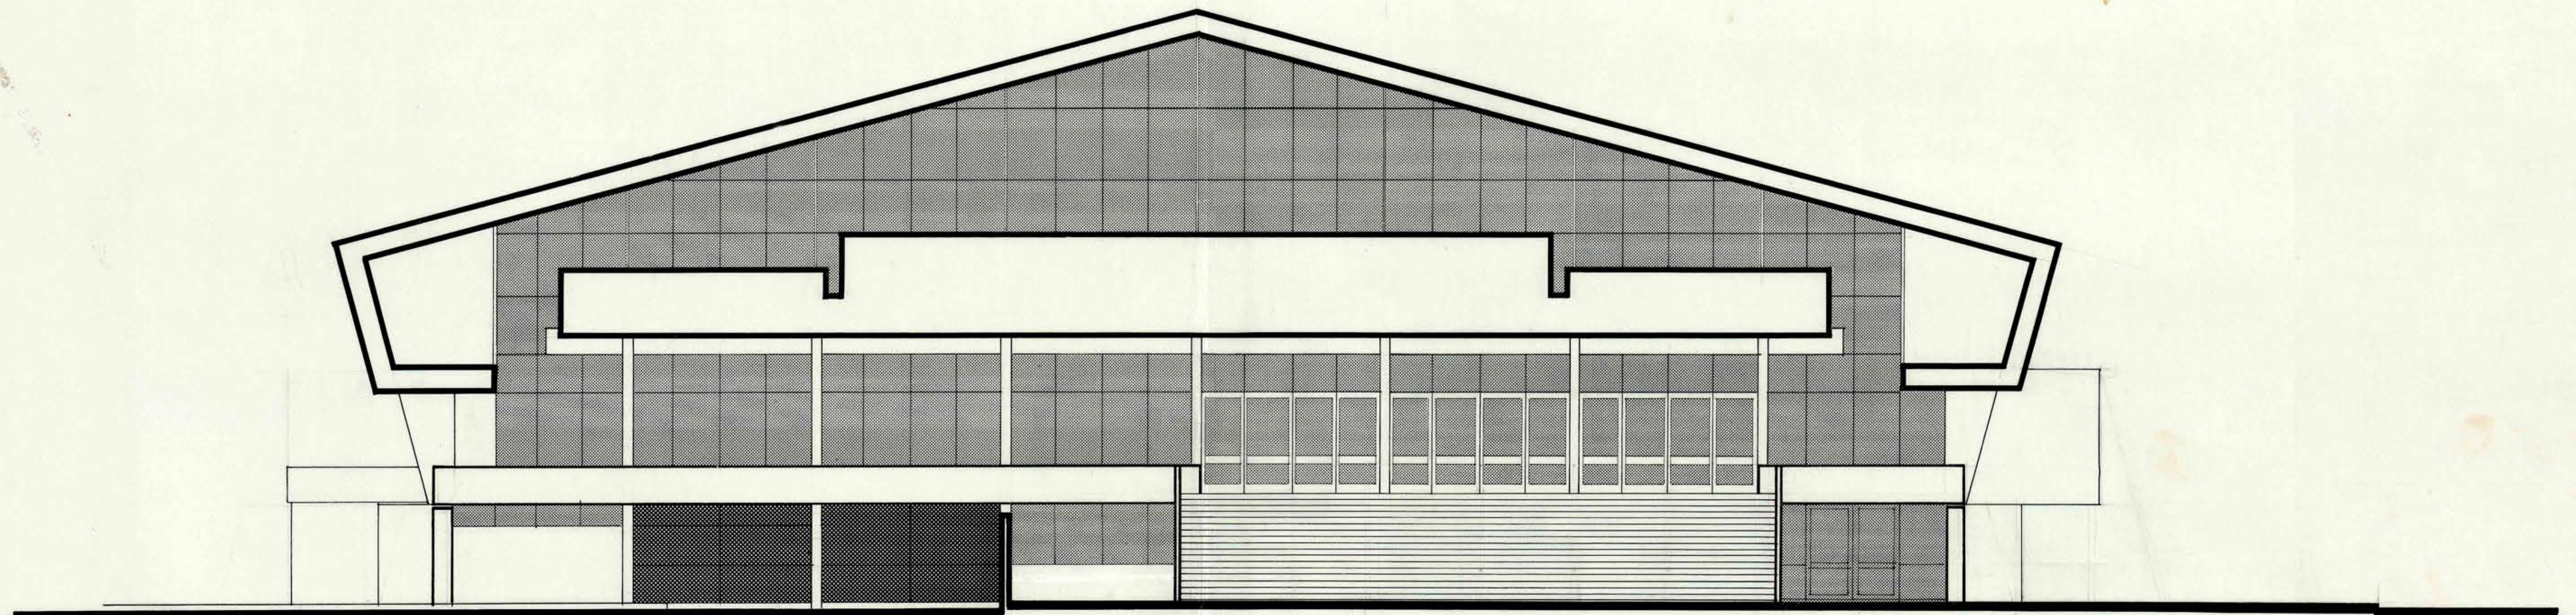

ELEVACION SUR



ELEVACION PONIENTE

CONCURSO DE ANTEPROYECTO GIMNASIO CUBIERTO DE LOTA