


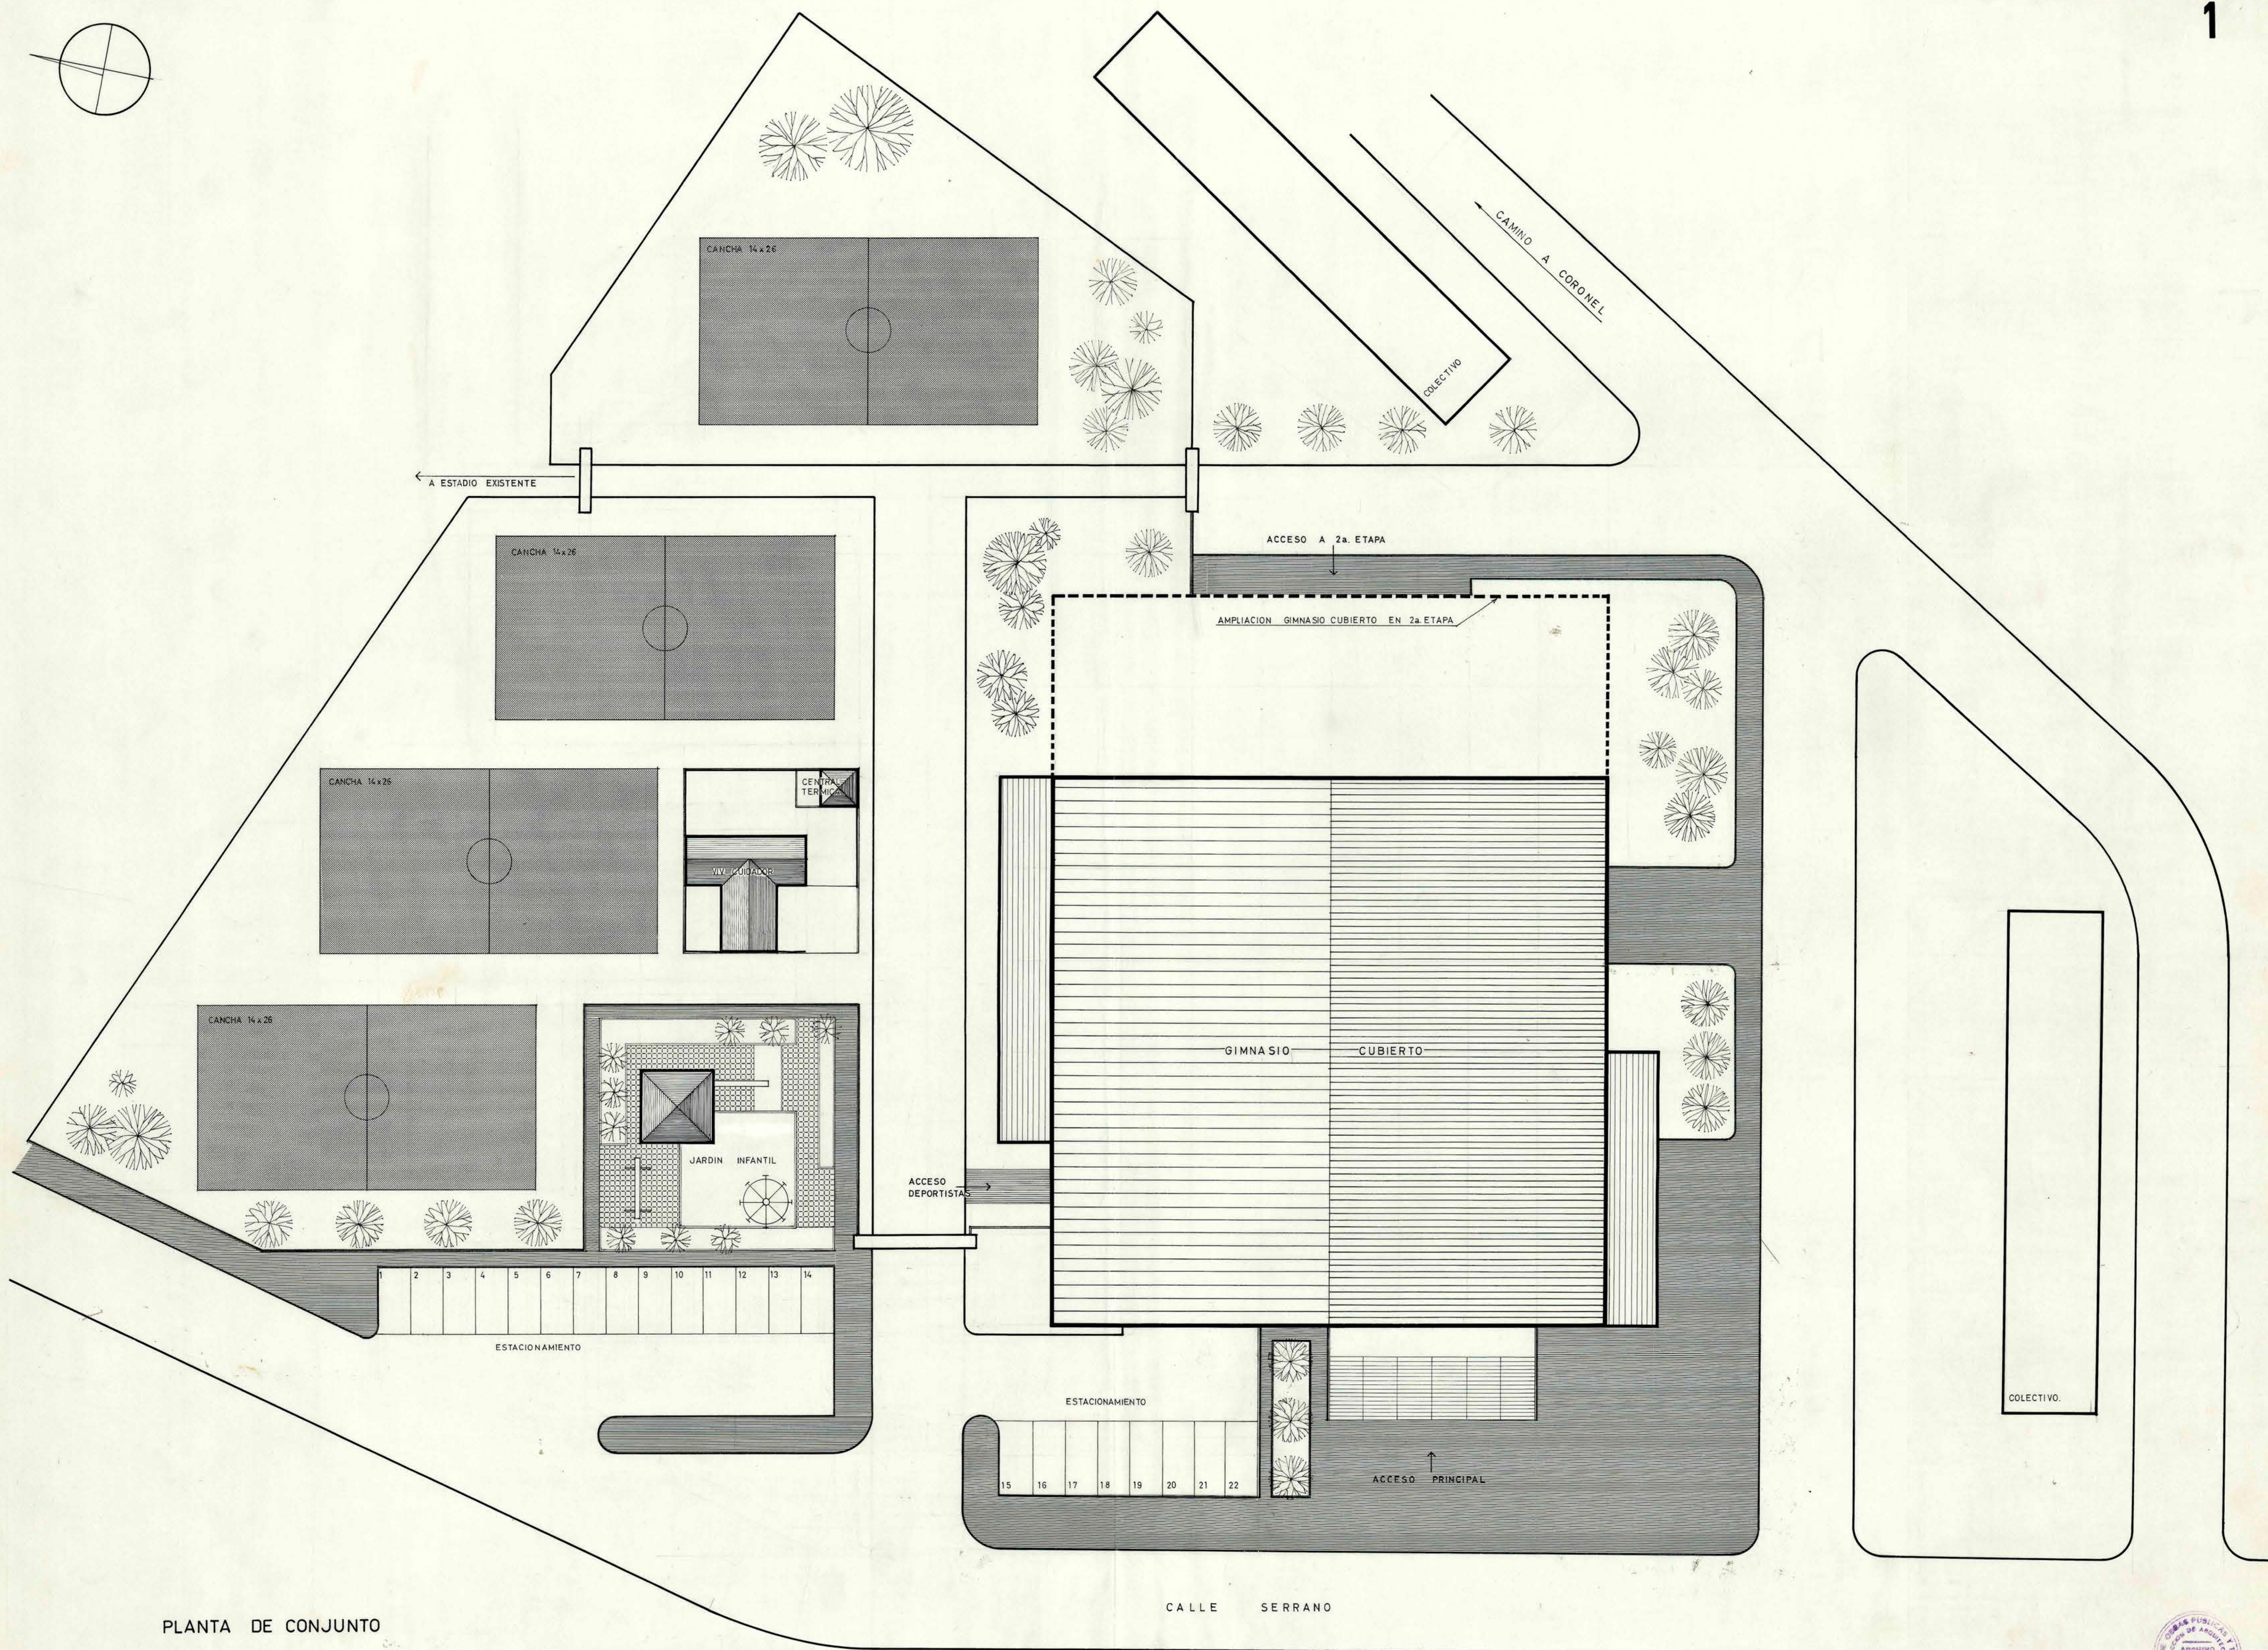

PLANTA DE CONJUNTO

CONCURSO DE ANTEPROYECTO GIMNASIO CUBIERTO DE LOTA