



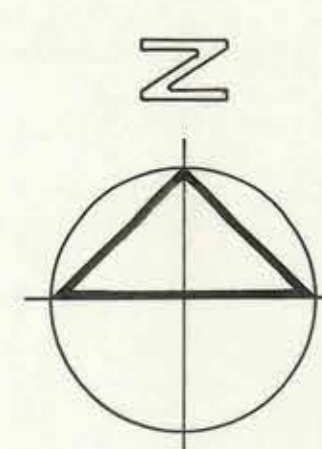

AVENIDA GRECIA

AVENIDA PEDRO DE VALDIVIA

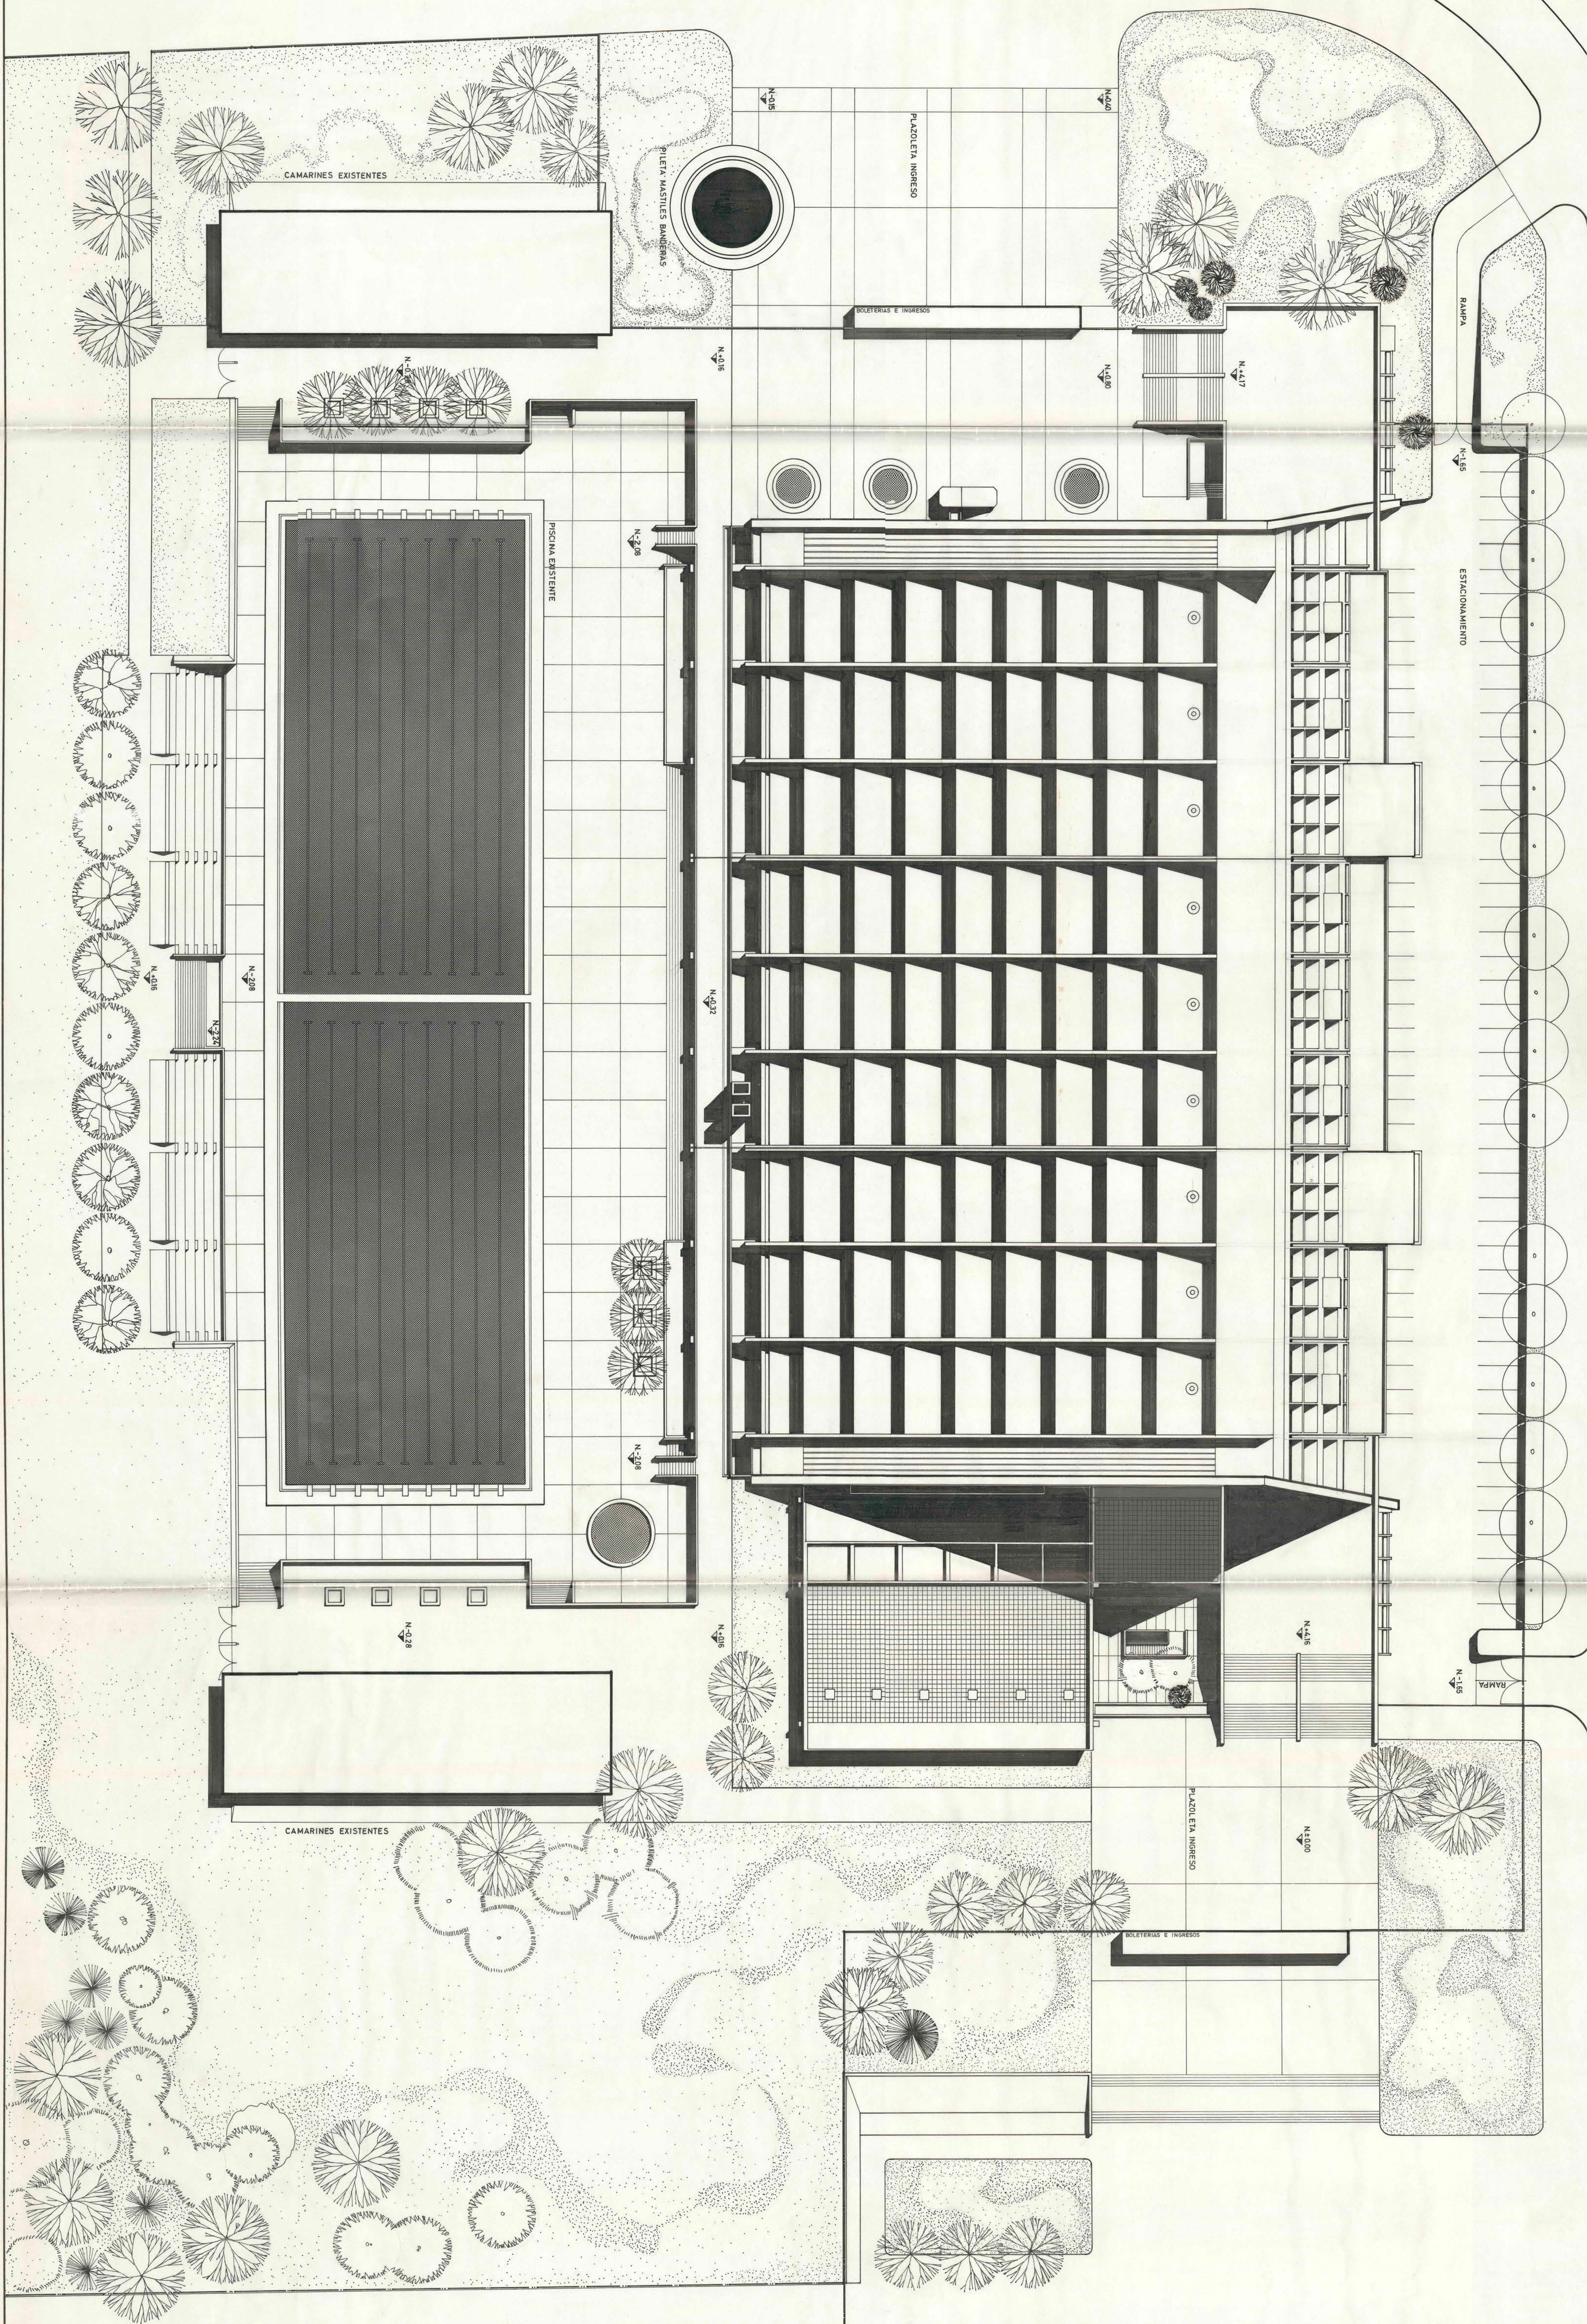

INGRESO MARATON



DIRECCION DE ARQUITECTURA
DEPARTAMENTO DE PROYECTOS
AREA

OBRA	PISCINA OLIMICA CUBIERTA DE SANTIAGO
LOCALIDAD	SANTIAGO
PROVINCIA	SANTIAGO
PLANO	PLANTA GENERAL DE VOLUMENES

COORDINADOR	RODOLFO BRAYO VALDES
EQUIPO	RODOLFO BRAYO VALDES
ARQUITECTO	RODOLFO BRAYO VALDES
FECHA	DICIEMBRE 1974

CLAVE
A 1