
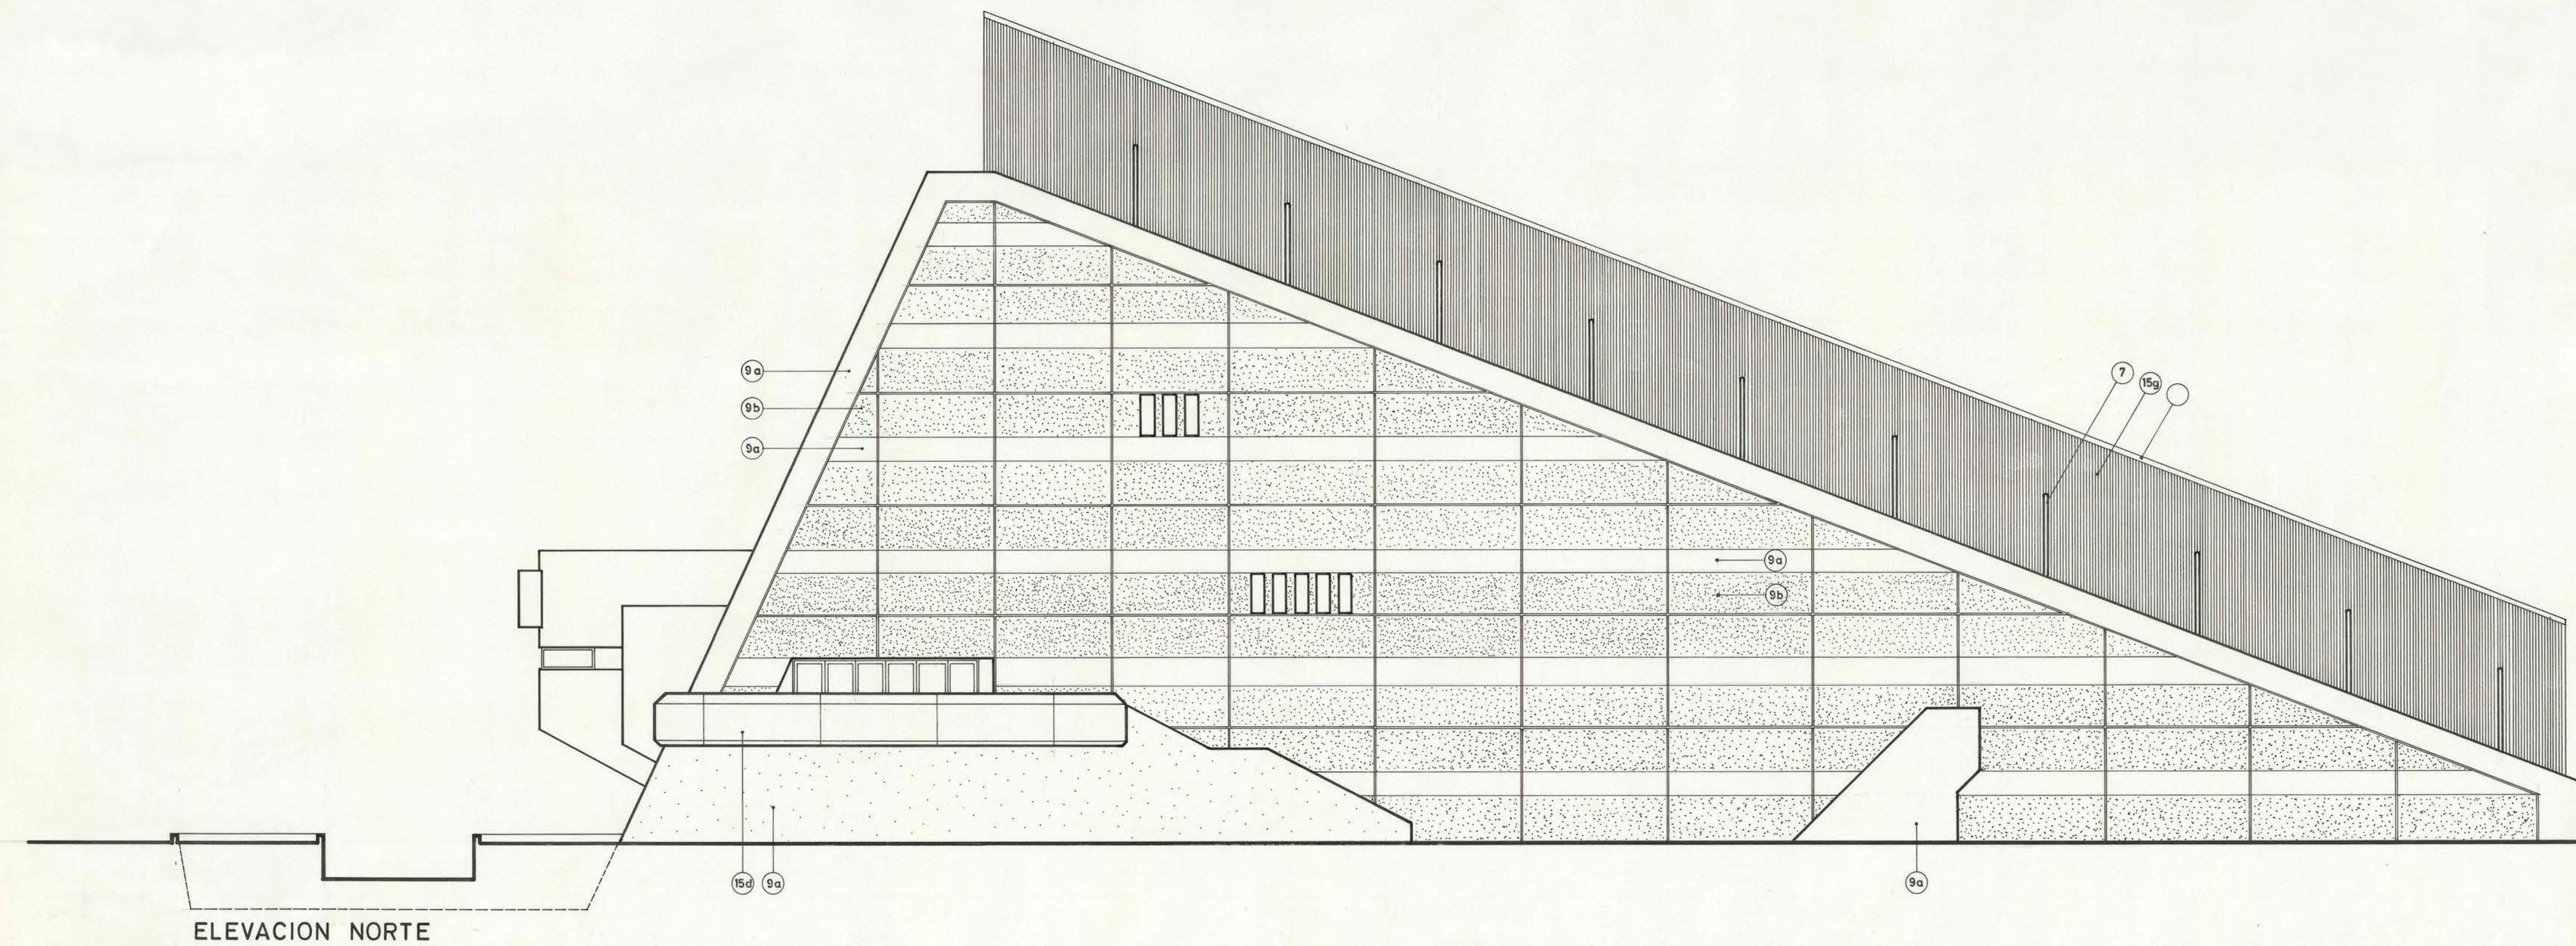


- ESPECIFICACION
- 7 ESTRUCTURA DE ACERO
 - 9a HORMIGON A LA VISTA
 - 9b HORMIGON A LA VISTA C/TRATAMIENTO
 - 15d REVESTIMIENTO CERAMICO
 - 15g CUBREMURO PERFIL U ASBESTOCEMENTO
 - FORRO FE GALVANIZADO

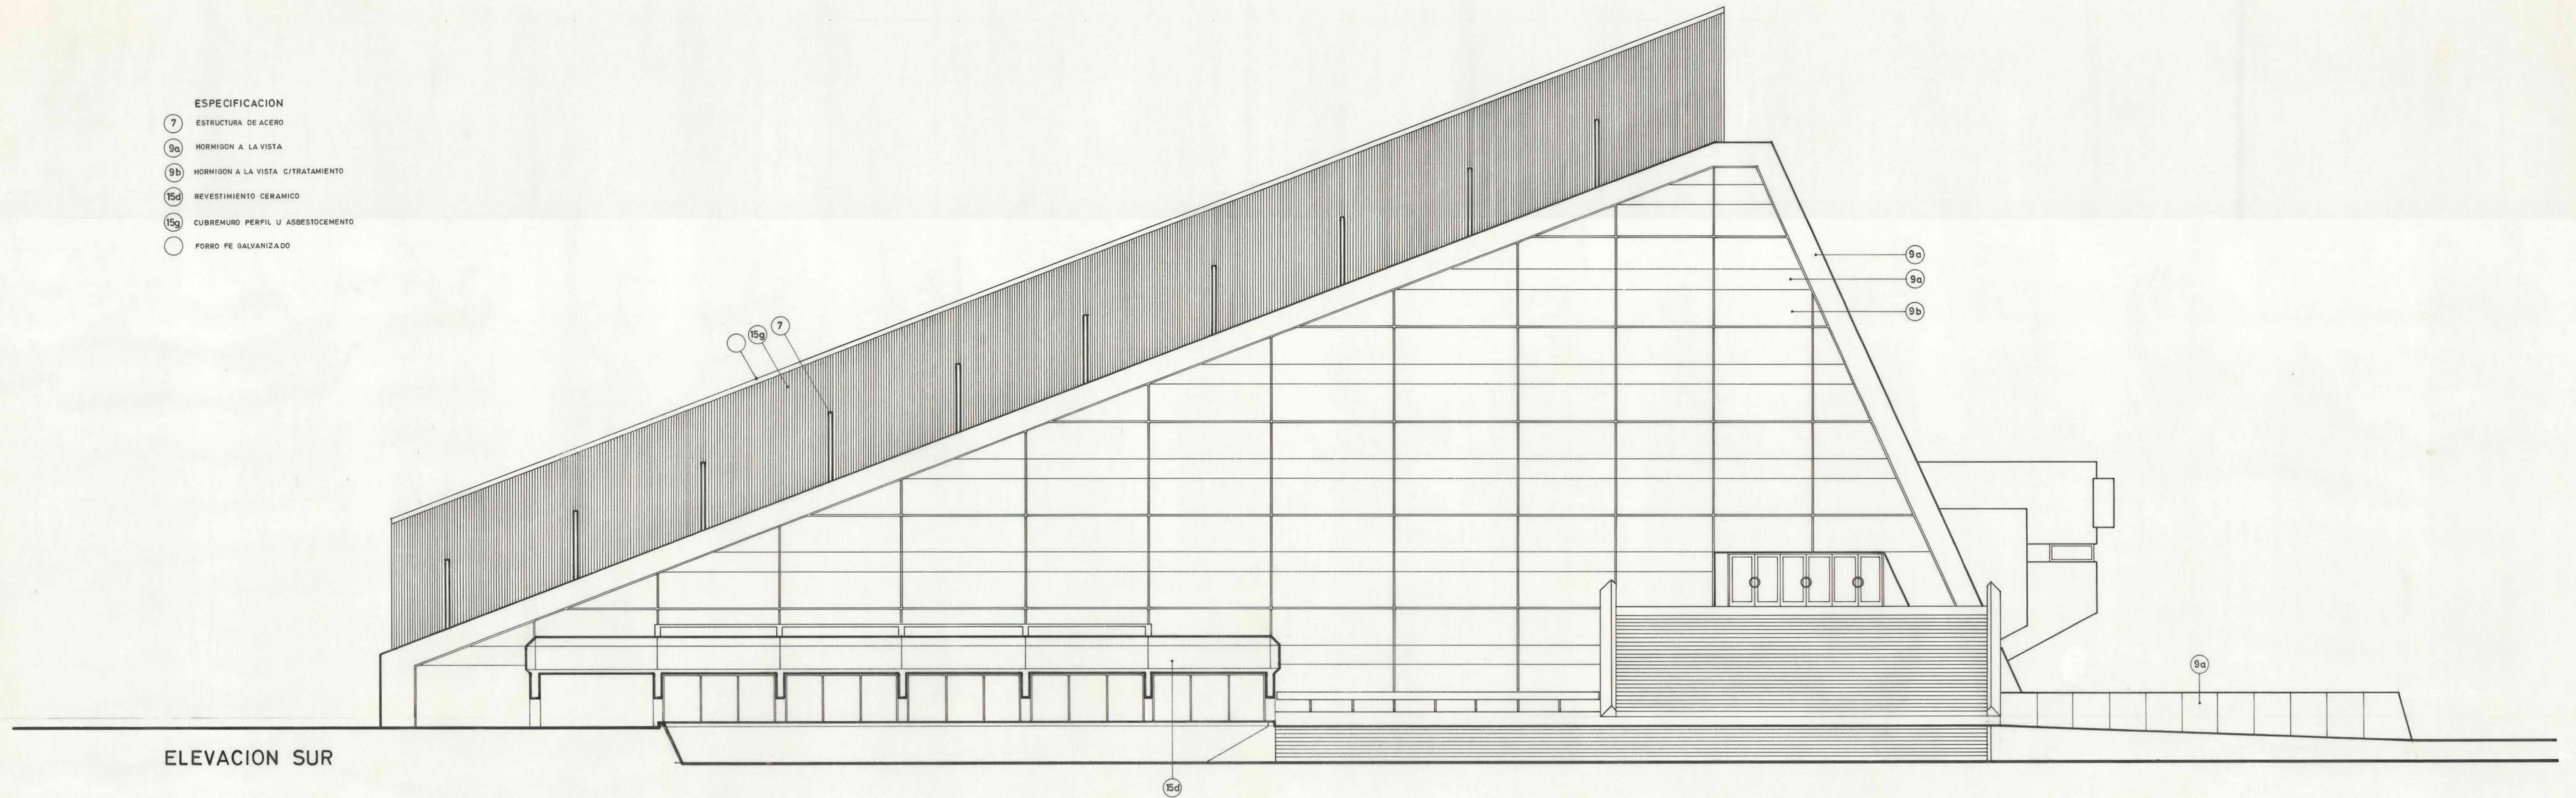

mo
p
D. G. O. P.

DIRECCION DE ARQUITECTURA
DEPARTAMENTO DE PROYECTOS
AREA

OBRA: PISCINA OLIMPICA CUBIERTA DE SANTIAGO		COORDINADOR: JEFE DEPARTAMENTO: MIGUEL ROSAS TAPIA		CLAVE: A 11
LOCALIDAD: SANTIAGO	PROVINCIA: SANTIAGO	EQUIPO: RODOLFO BRAVO VALDES	ARQUITECTO: I.C.A. Nº 1115	
PLANO: ELEVACION NORTE Y ELEVACION SUR		ESCALA: 1 : 100	FECHA: DICIEMBRE 1974	

