

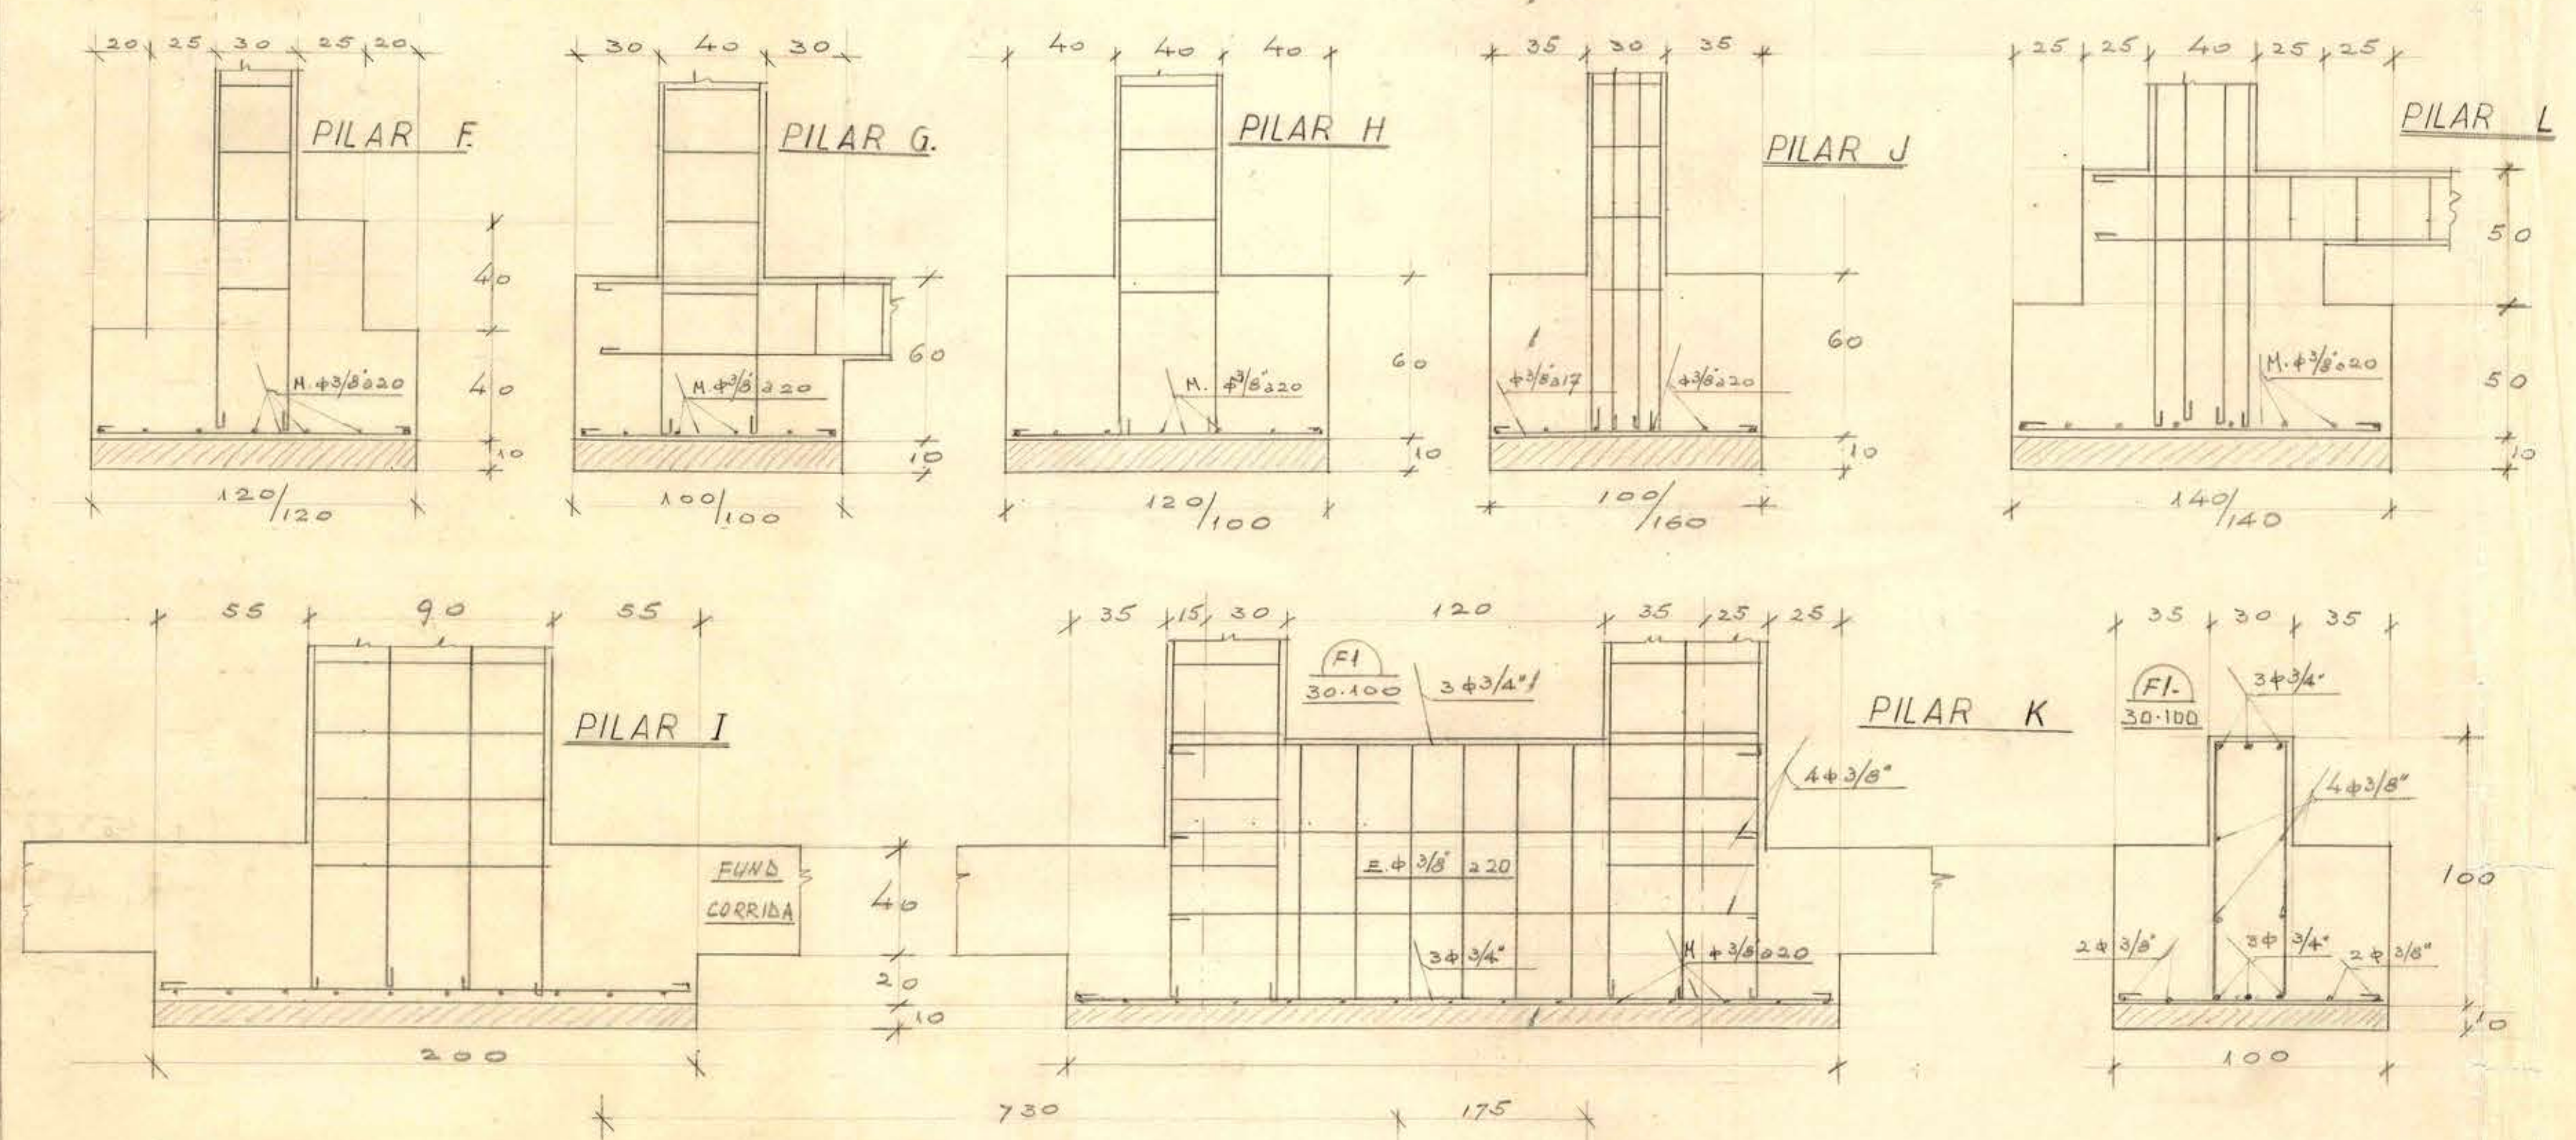


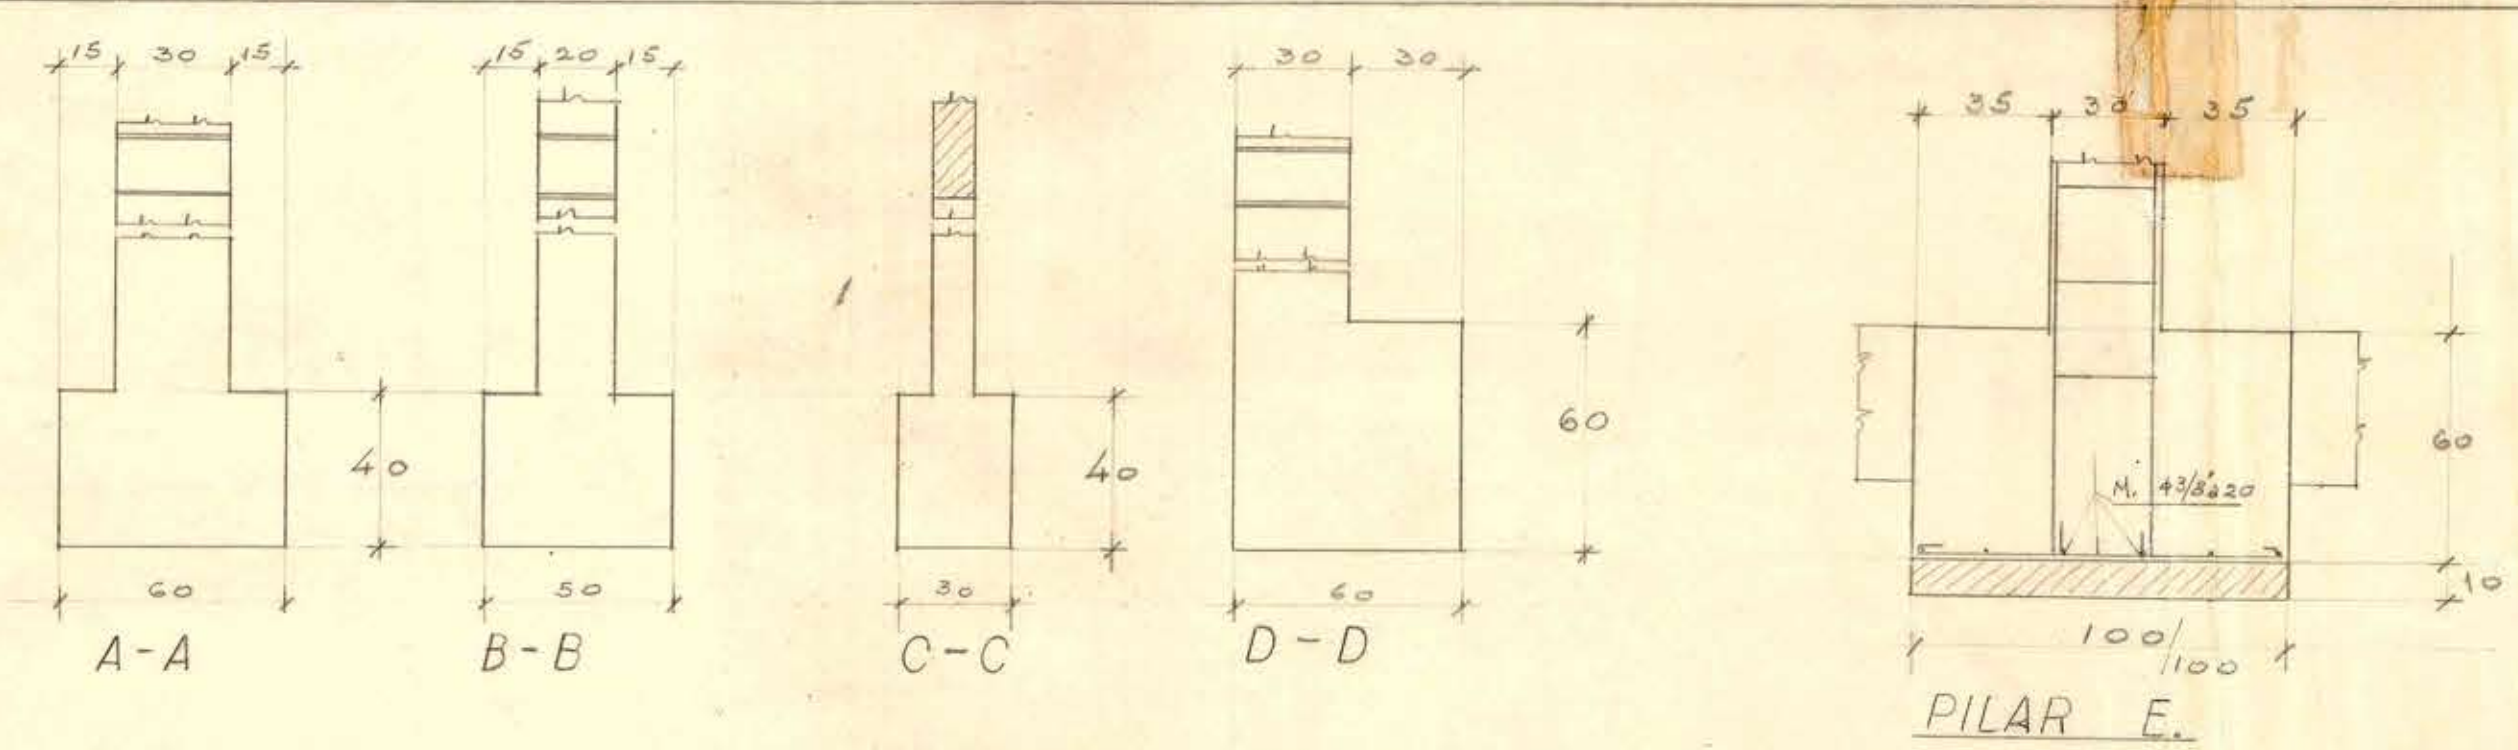

FATIGA DE TERRENO 2,5 Kg/cm²
LA PARTE ACHURADA BAJO ZAPATA CORRESPONDE A CONCRETO POBRE
CONCRETOS. FUND ARMADA 255 Kg/m³
SIN ARMAR 170 "

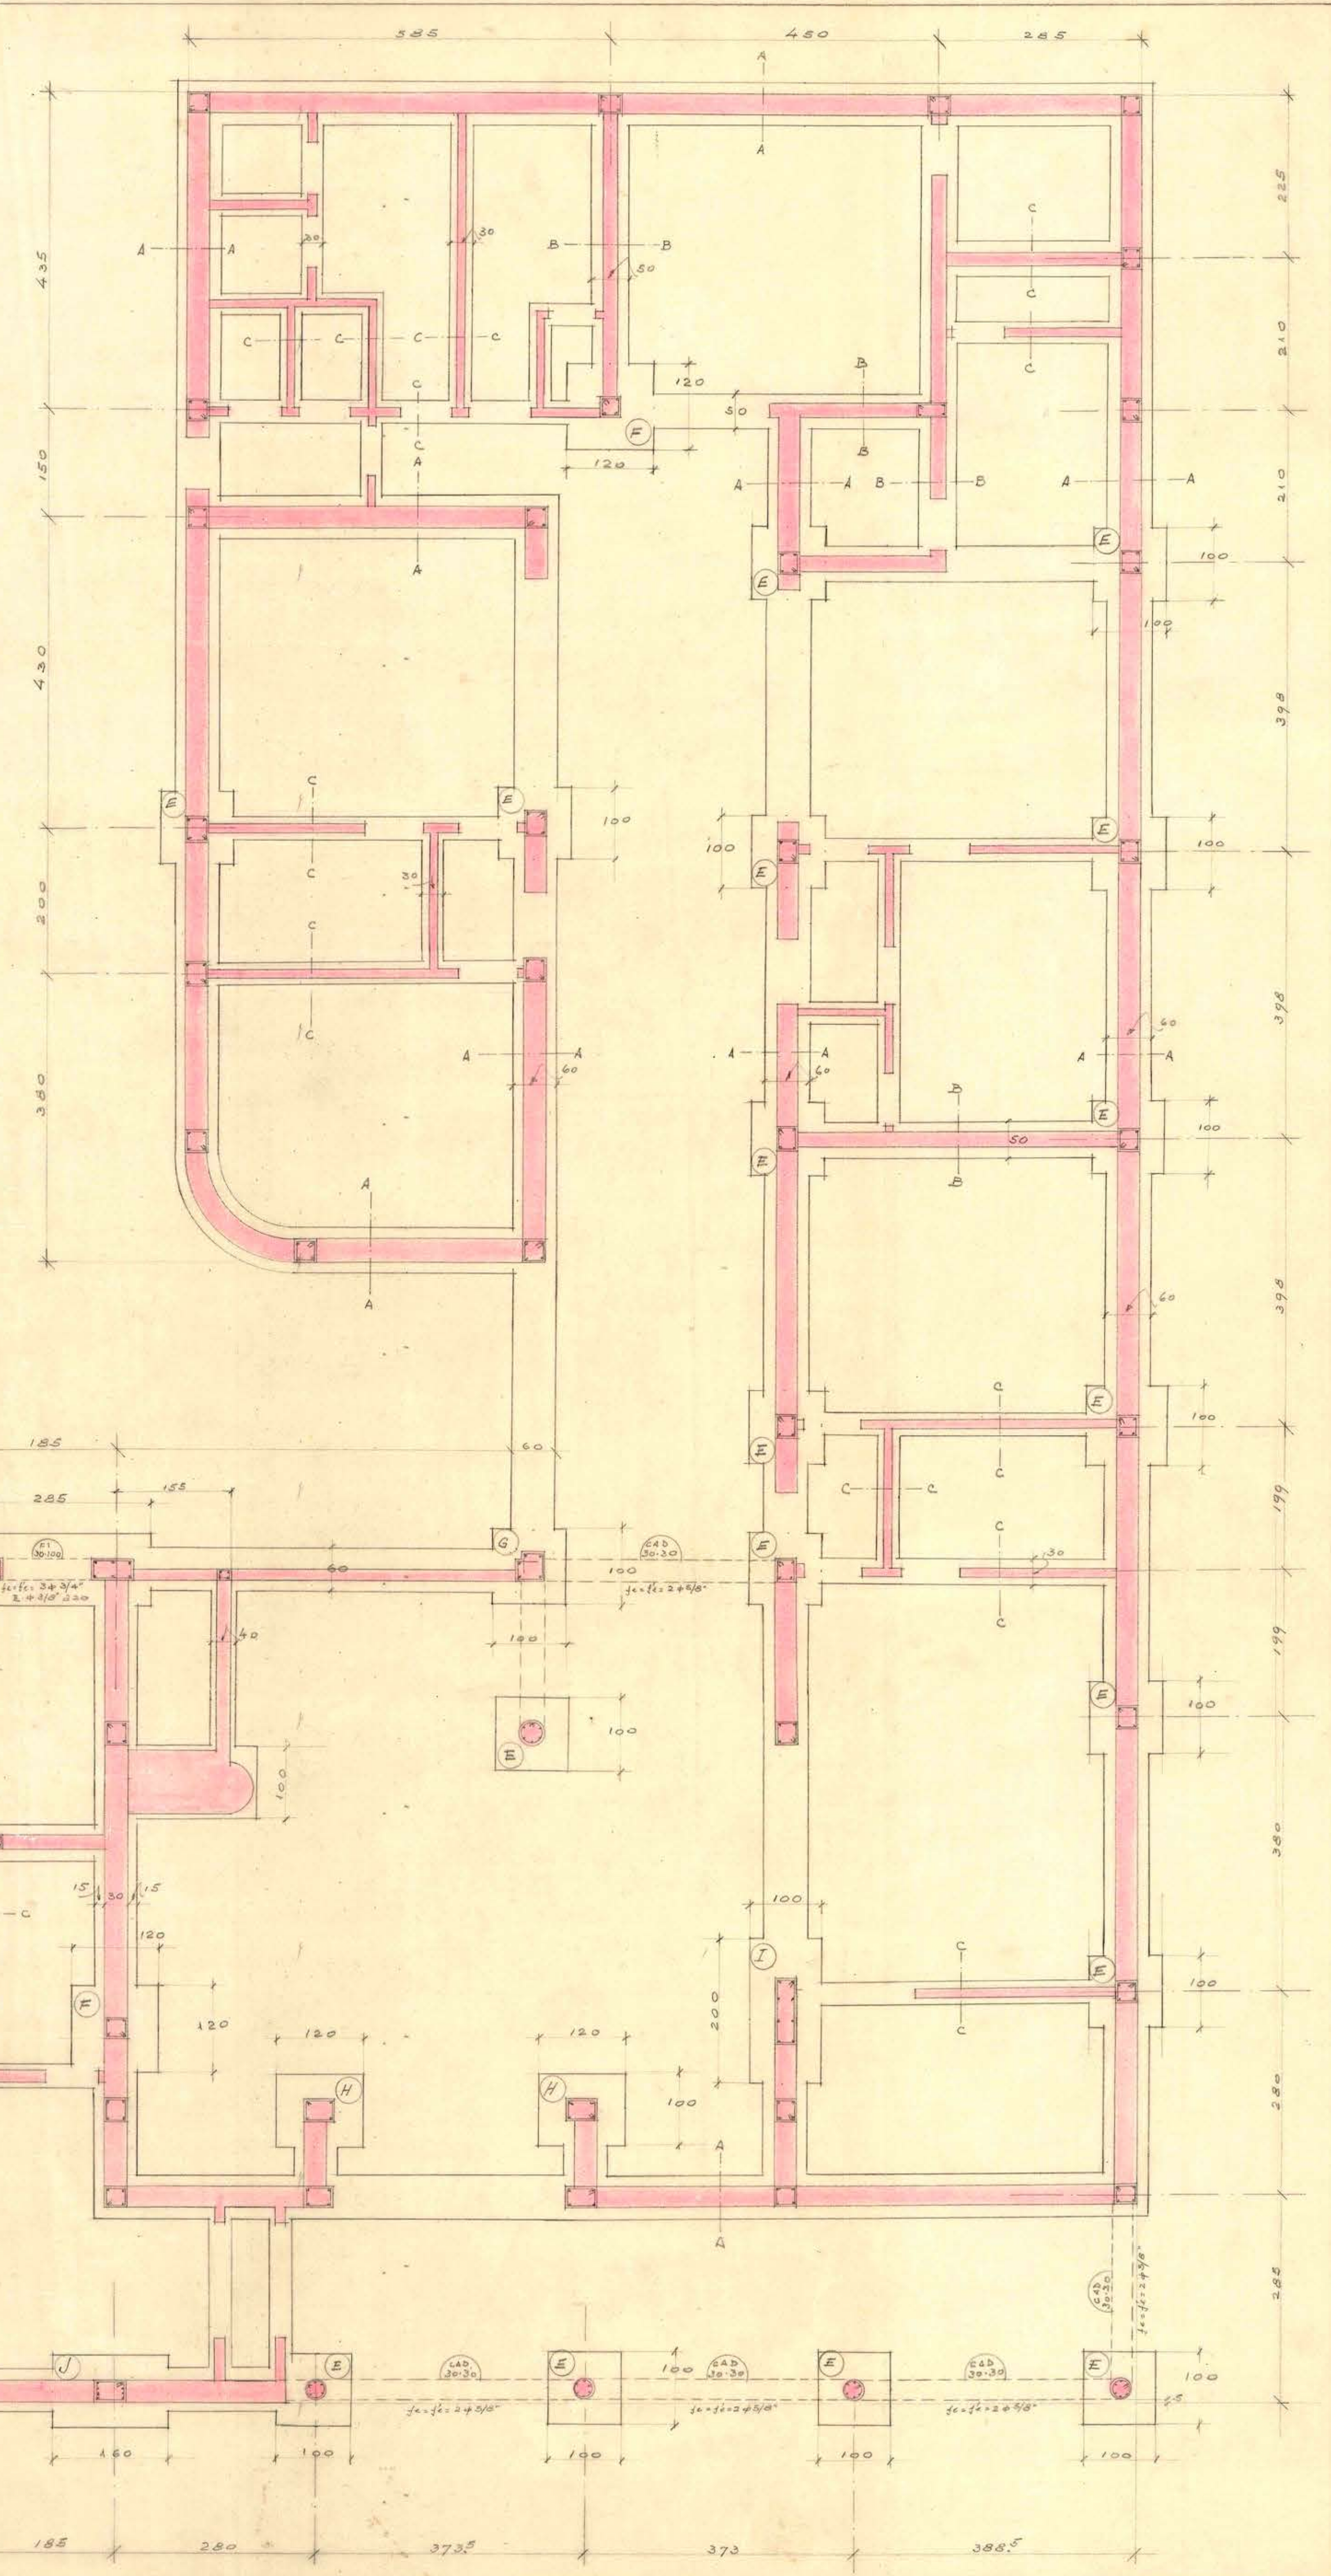


 Arthur H. Huf - 6-1-902