




# Planta de Fundaciones

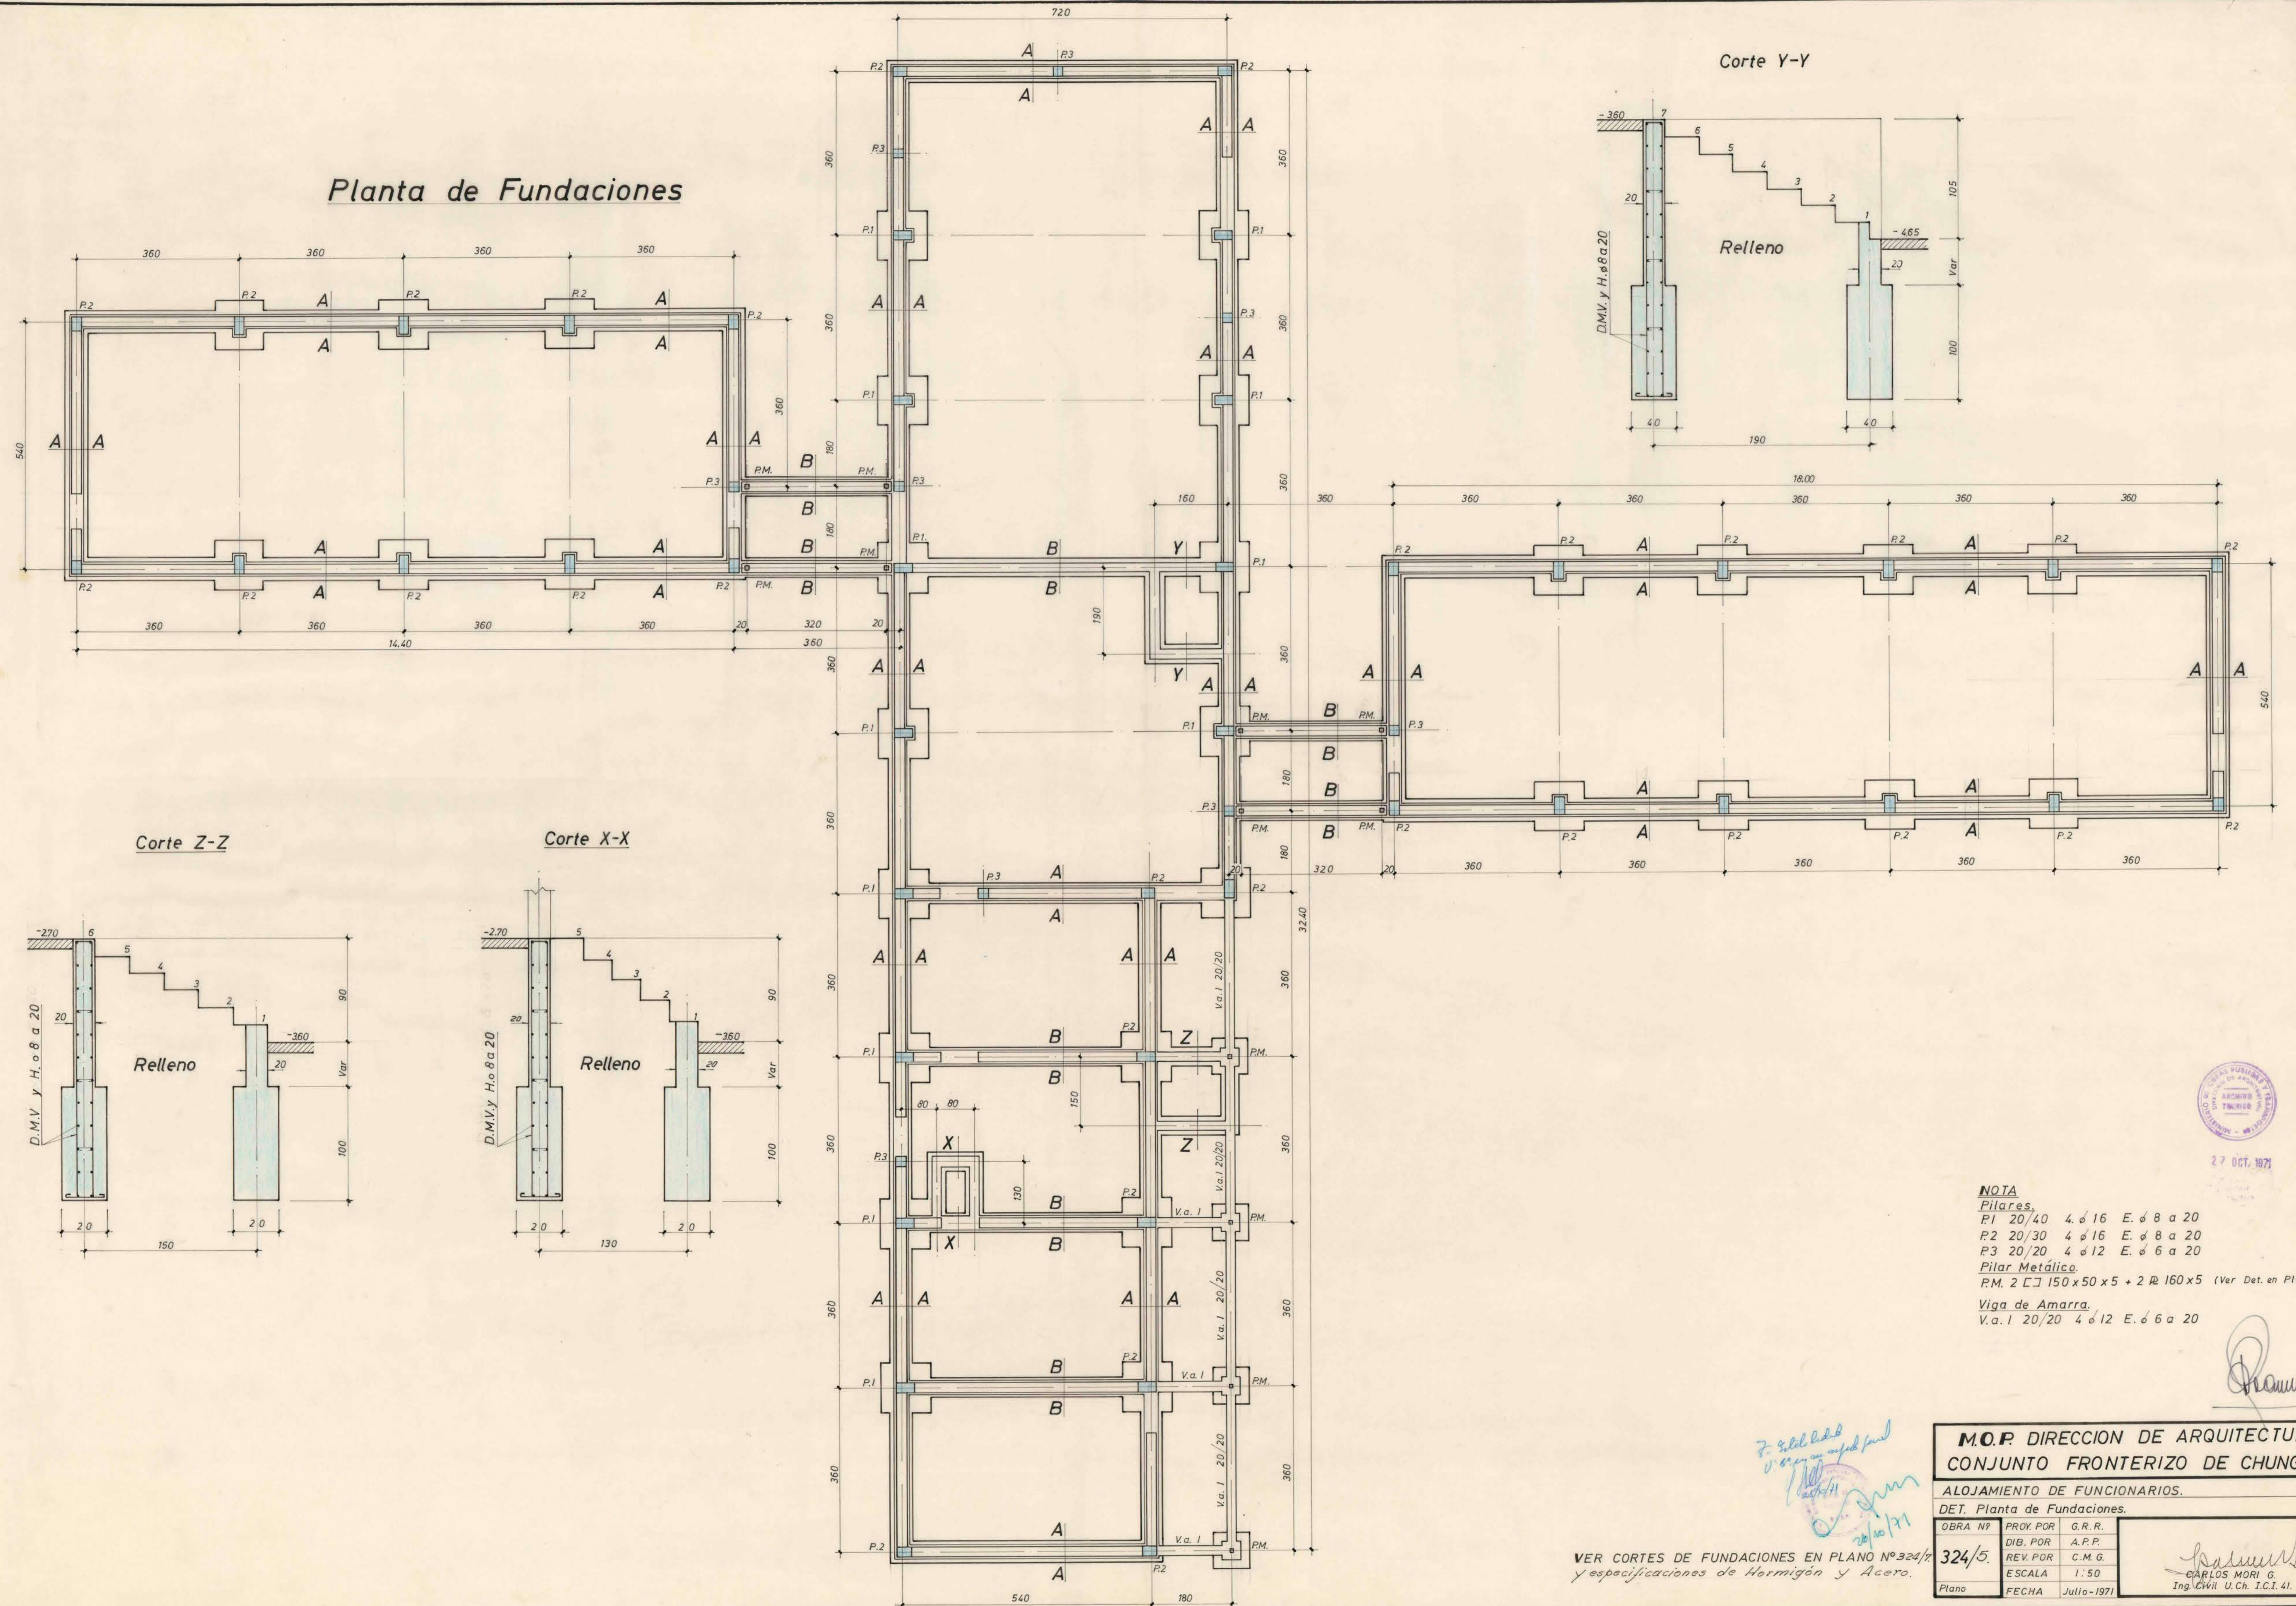


Corte Y-Y

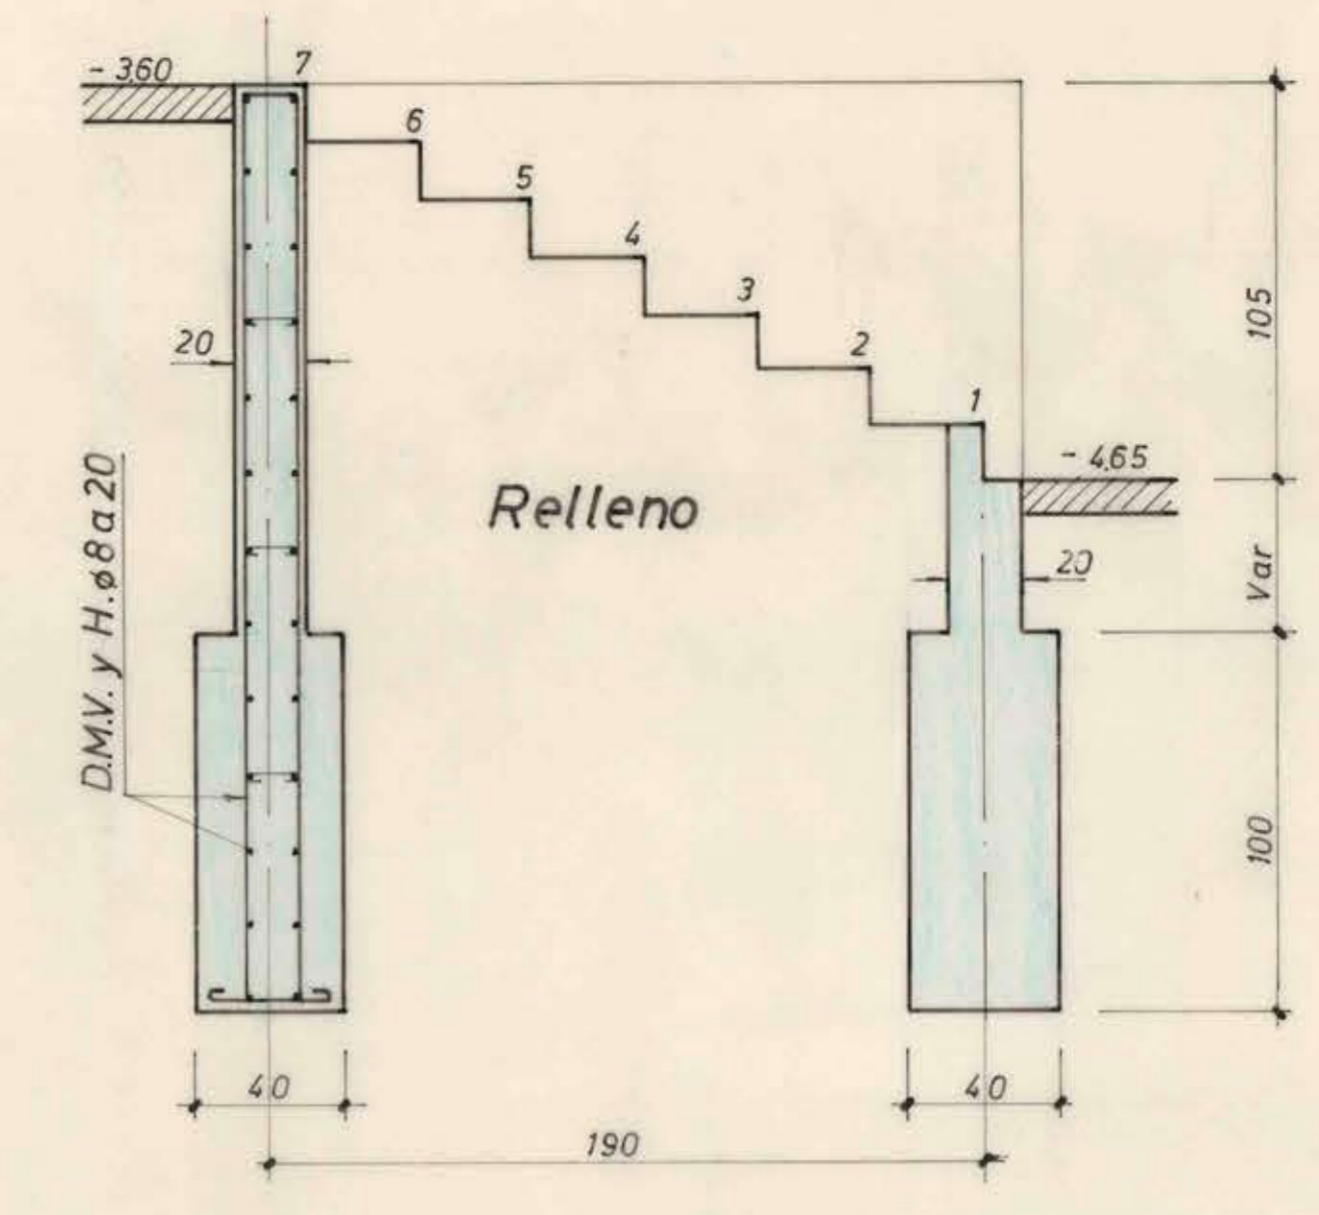

Corte Z-Z

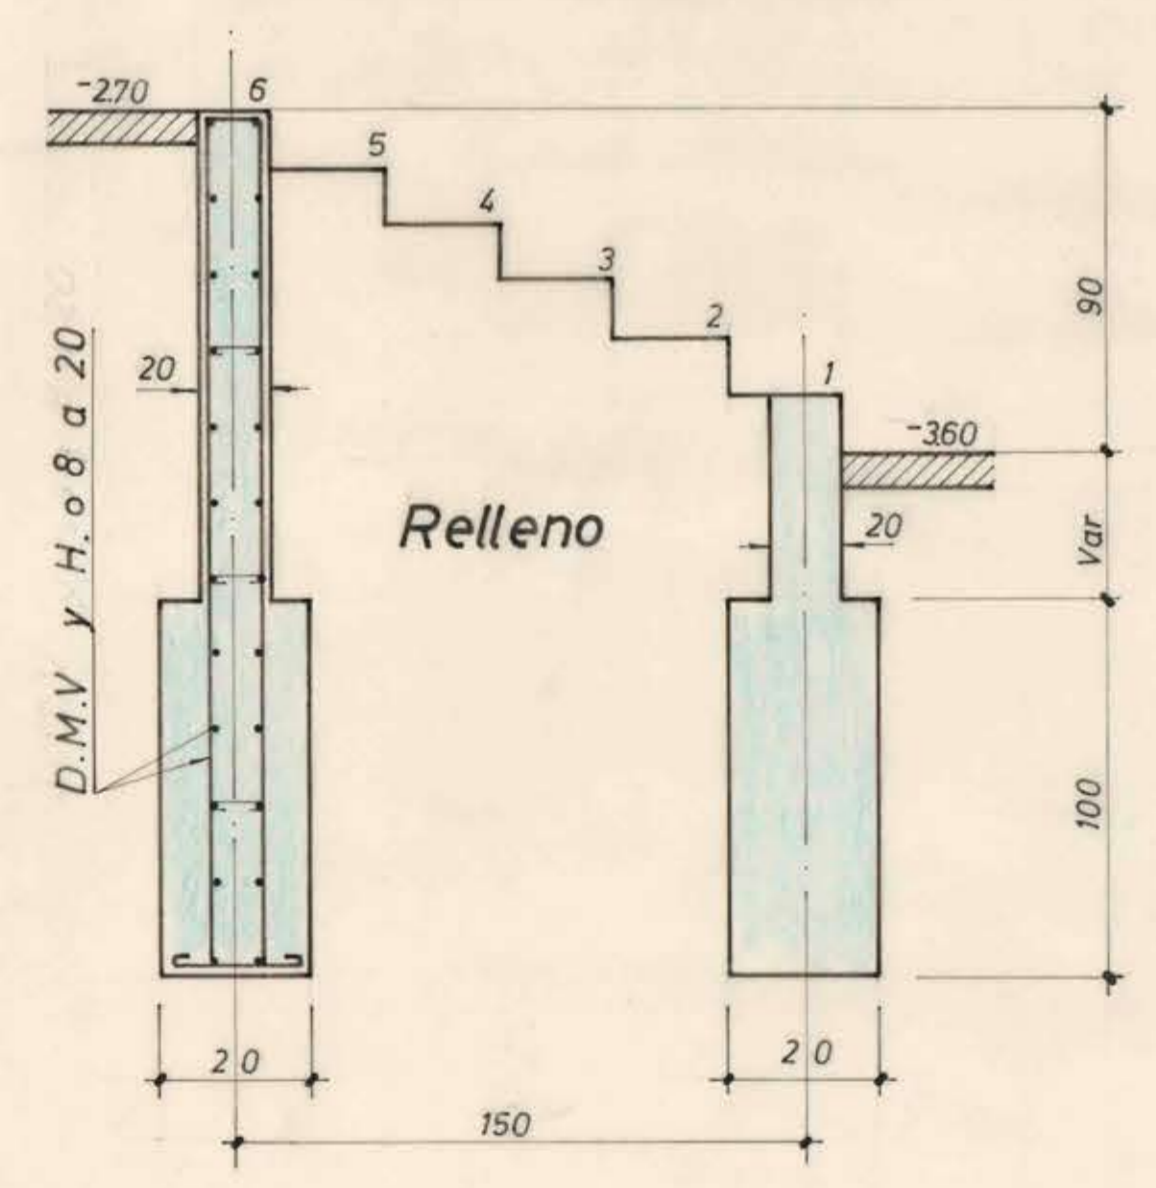

Corte X-X

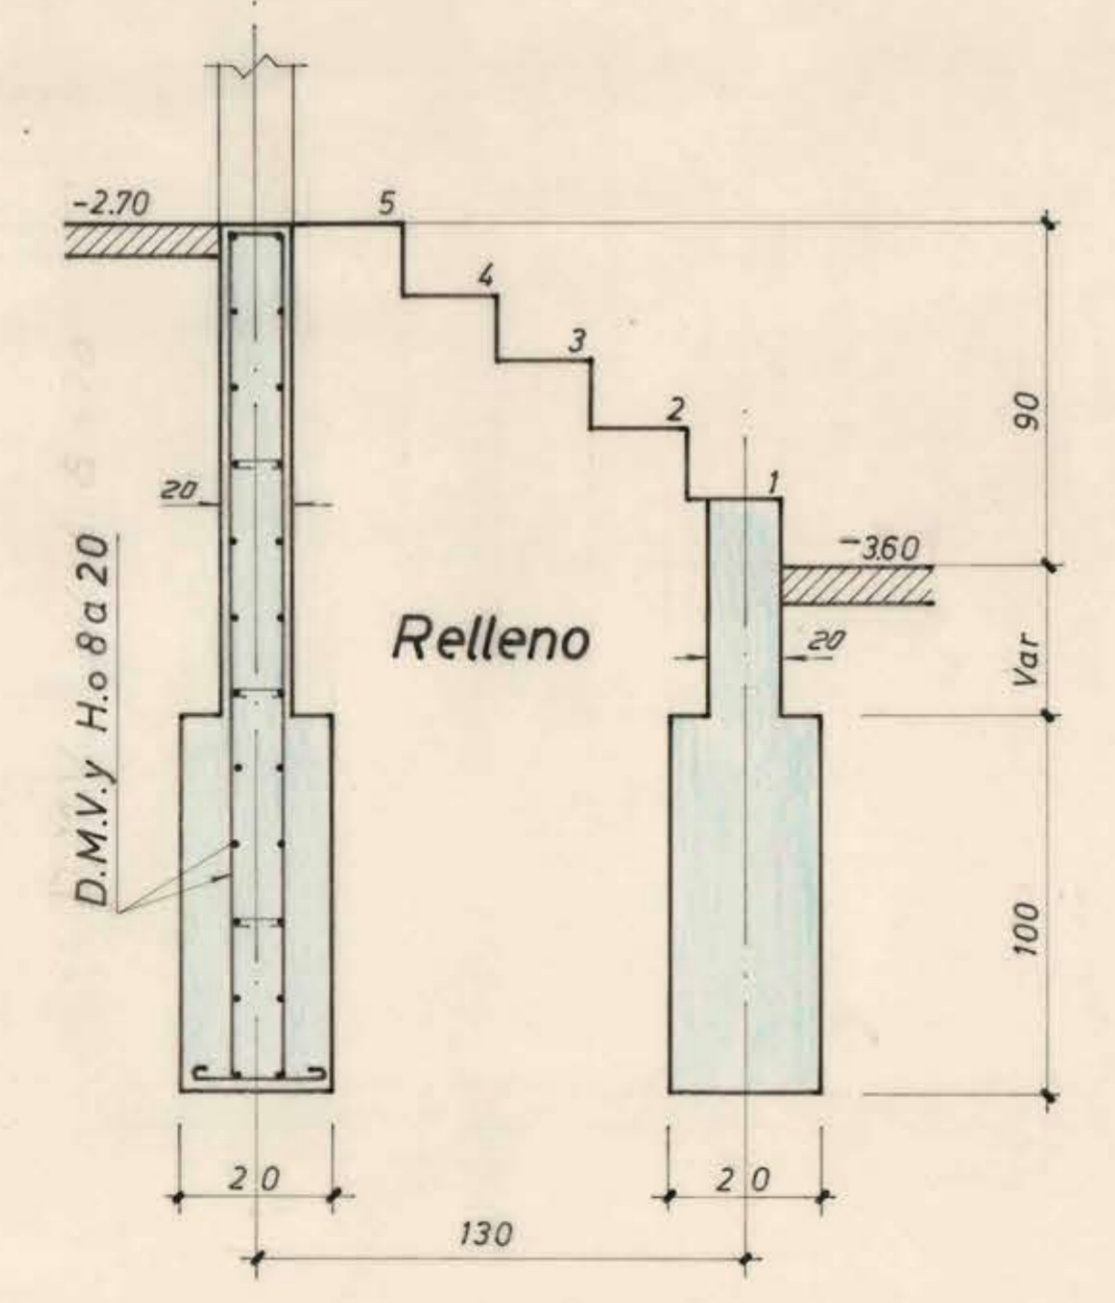

**NOTA**  
 Pilares:  
 P.1 20/40 4 φ 16 E. 8 a 20  
 P.2 20/30 4 φ 16 E. 8 a 20  
 P.3 20/20 4 φ 12 E. 6 a 20  
 Pilar Metálico:  
 P.M. 2 C 150 x 50 x 5 + 2 φ 160 x 5 (Ver Det. en Plano N° )  
 Viga de Amarra:  
 V.a.1 20/20 4 φ 12 E. 6 a 20



**M.O.P DIRECCION DE ARQUITECTURA**  
**CONJUNTO FRONTERIZO DE CHUNGARA**

ALOJAMIENTO DE FUNCIONARIOS.  
 DET. Planta de Fundaciones.

OBRA N°	PROY. POR	G.R.R.
324/5.	DIB. POR	A.P.P.
	REV. POR	C.M.G.
	ESCALA	1:50
Plano	FECHA	Julio-1971

Ing. CARLOS MORI G.  
 Ing. CIVIL U.Ch. I.C.I. 41.

VER CORTES DE FUNDACIONES EN PLANO N° 324/5 y especificaciones de Hormigón y Acero.