


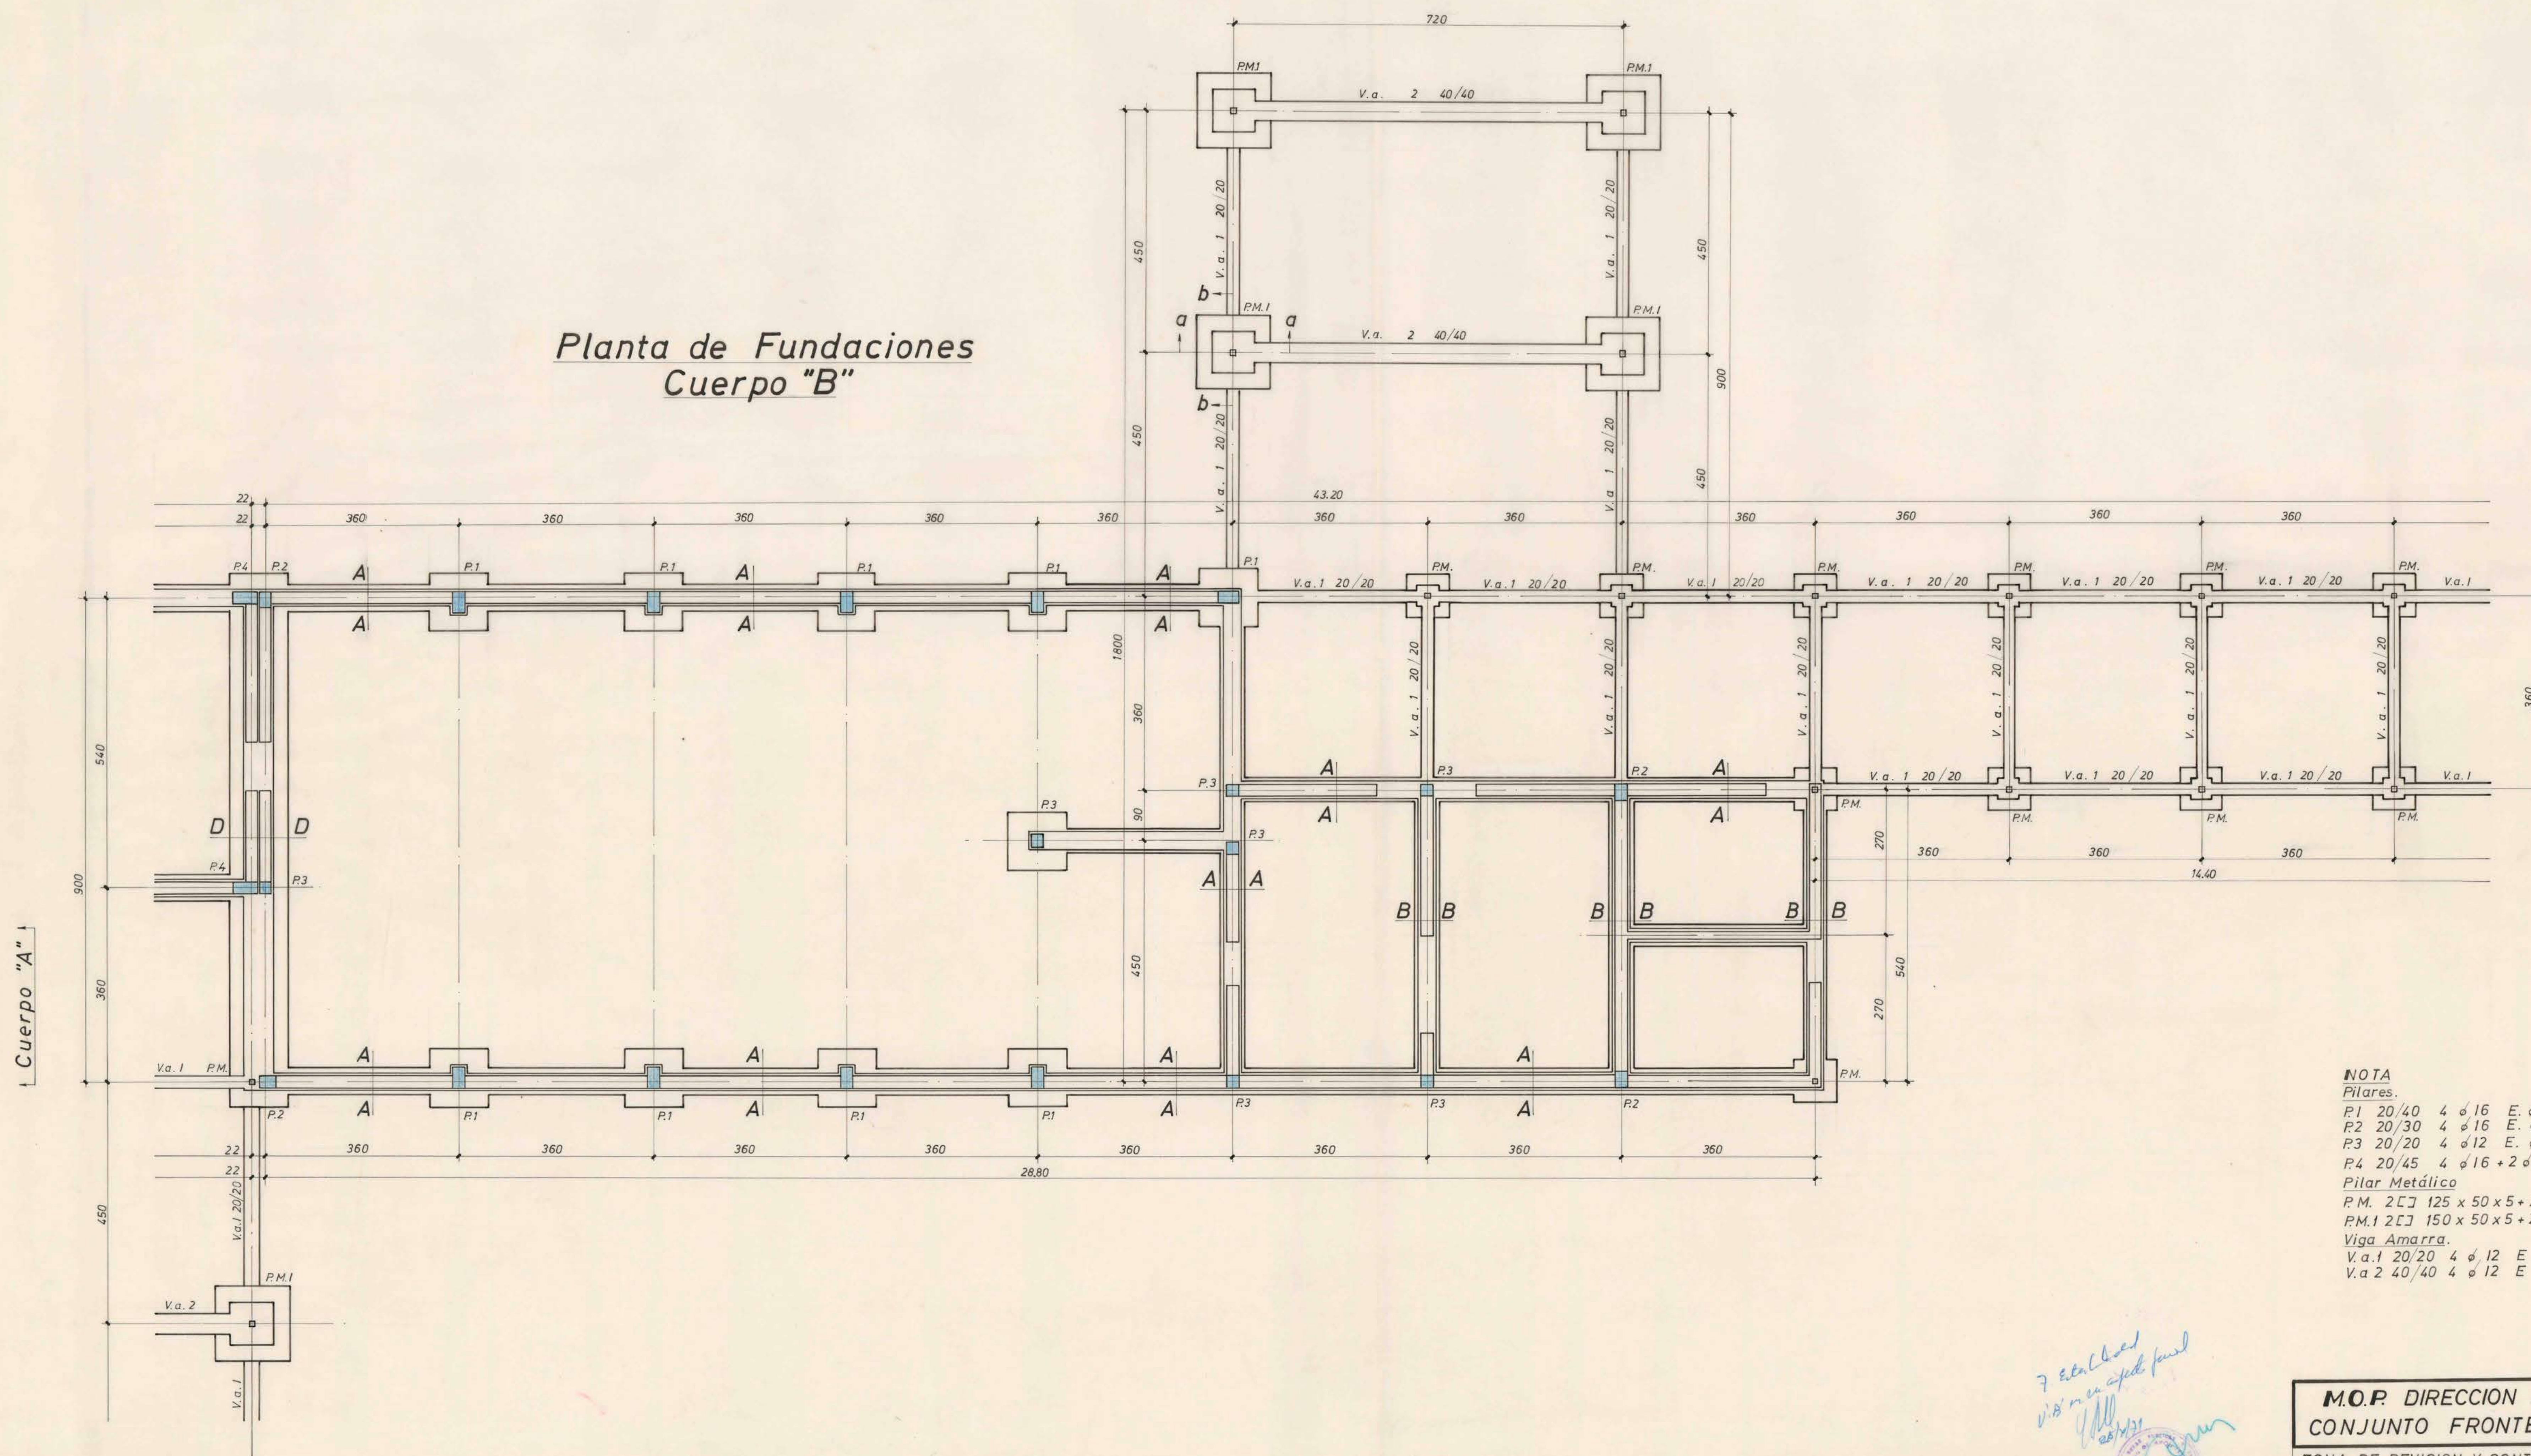

Pilares

P1 20/40 4 ϕ 16 E ϕ 8 a 20
P2 20/30 4 ϕ 16 E ϕ 8 a 20
P3 20/20 4 ϕ 12 E ϕ 6 a 20
P4 20/45 4 ϕ 16 + 2 ϕ 10 E ϕ 8 a 20
Pilar Metálico
P.M. 2 C $\square$ 125 x 50 x 5 + 2 R 125 x 5
P.M.1 2 C $\square$ 150 x 50 x 5 + 2 R 160 x 5
Viga Amarra.
V.a.1 20/20 4 ϕ 12 E ϕ 6 a 20
V.a.2 40/40 4 ϕ 12 E ϕ 8 a 20

VER CORTES DE FUNDACIONES EN PLANO N° 324/7.
y especificaciones de Hormigón y Acero.

M.O.P. DIRECCION DE ARQUITECTURA
CONJUNTO FRONTERIZO DE CHUNGARA

ZONA DE REVISION Y CONTROL.
DET. Planta de Fundaciones Cuerpo "B".

OBRA Nº	PROY. POR	G. R. R.
324/9	DIB. POR	A. P. P.
	REV. POR	C. M. G.
	ESCALA	1 : 50
Plano	FECHA	Julio - 197

CARLOS MORI G.
Ing Civil U.Ch. I.C.I. 4