





CHILE

BOLIVIA

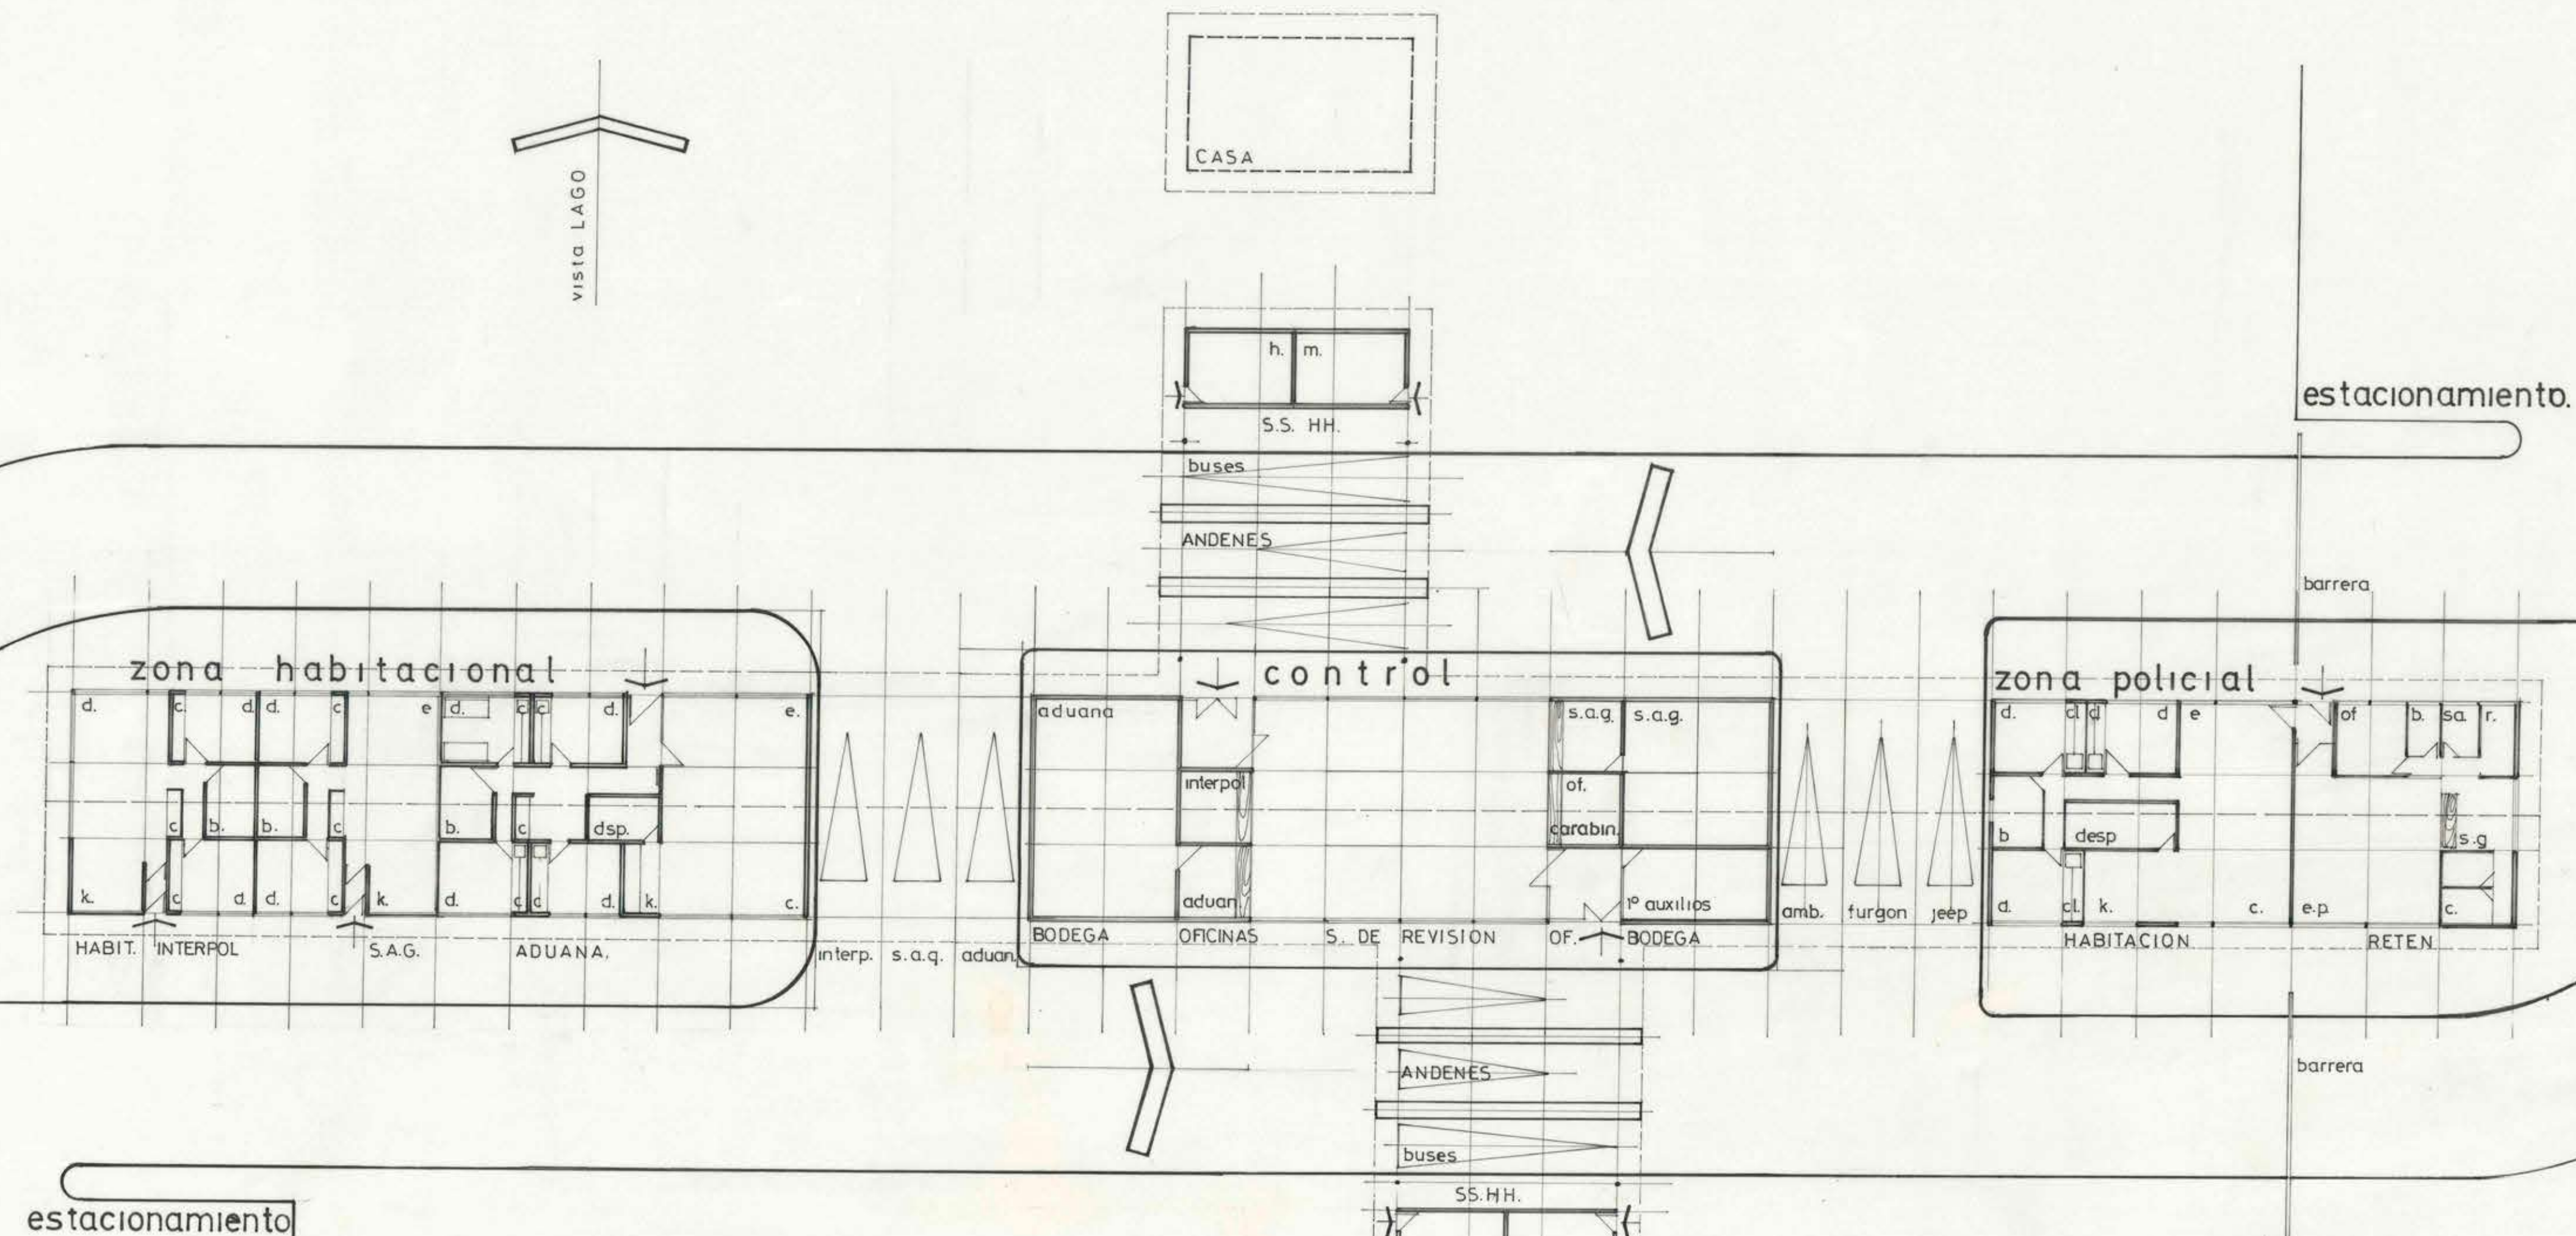

estacionamiento

SUPERFICIES	
- SERVICIOS GENERALES	512.00
- ADUANA	225.28
- S. A. G	128.00
- INTERPOL	87.04
- CARABINEROS	377.92
TOTAL	1.33024 m ² .

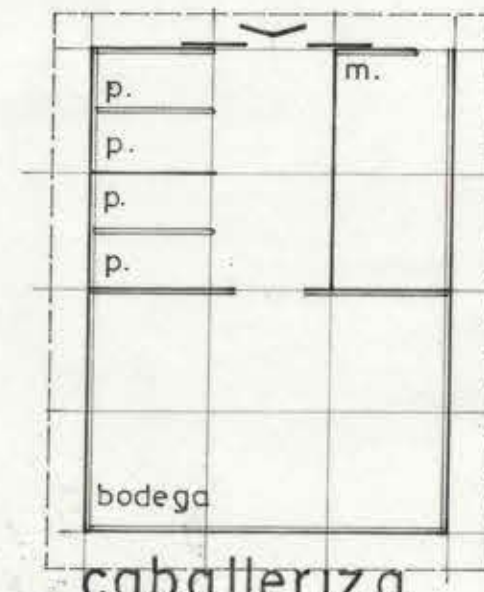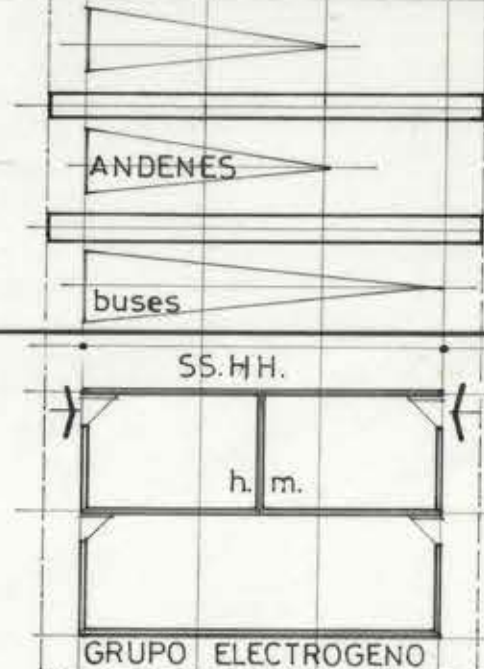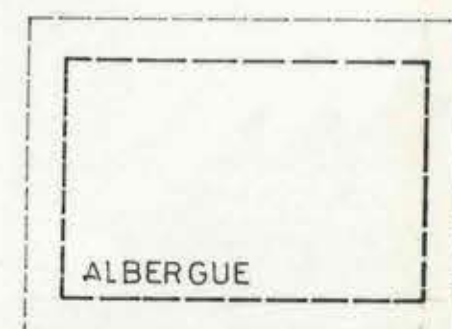

MOP DIRECCION DE ARQUITECTURA D.G.O.P.		REGION PRIMERA	
DEPARTAMENTO DE PROYECTOS		PROVINCIA TARAPACA	
OBRA	CONTROL FRONTERIZO	LOCALIDAD	CHUNGARA
PLANO	ANTEPROYECTO	ESCALA GRAFICA	ESCALA 1:200
AROTO PROYECTISTA	<i>[Signature]</i>	CLAVE	Nº PLANO
JORGE WHITTLE M.	<i>[Signature]</i>	FECHA PLANO	abril 1981
ANOTO. JEFE DEPTO. PROYECTOS	<i>[Signature]</i>	DIRECTOR DE ARQUITECTURA ORTEGA	
MIGUEL ROSAS	<i>[Signature]</i>	DIRECTOR SUBROGANTE	
		DIRECCION DE ARQUITECTURA	
		DISEÑOS	
		SUPERFICIE	1.33024
			6-42-1