



ELEVACION NOR ORIENTE

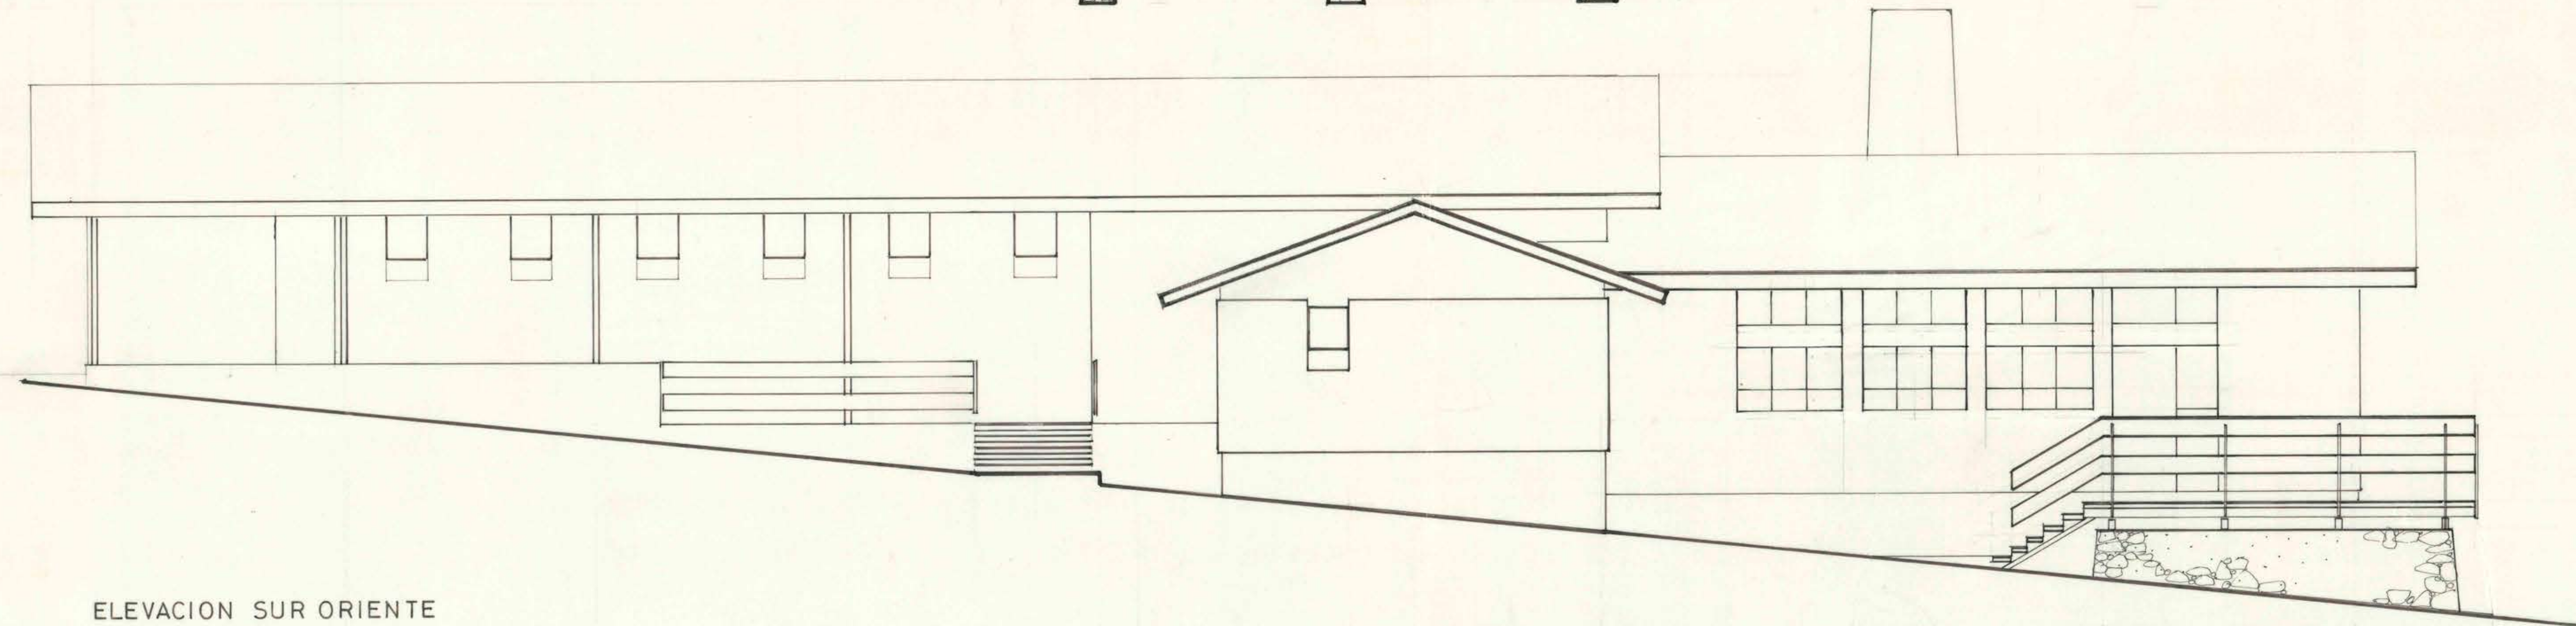


ELEVACION SUR ORIENTE

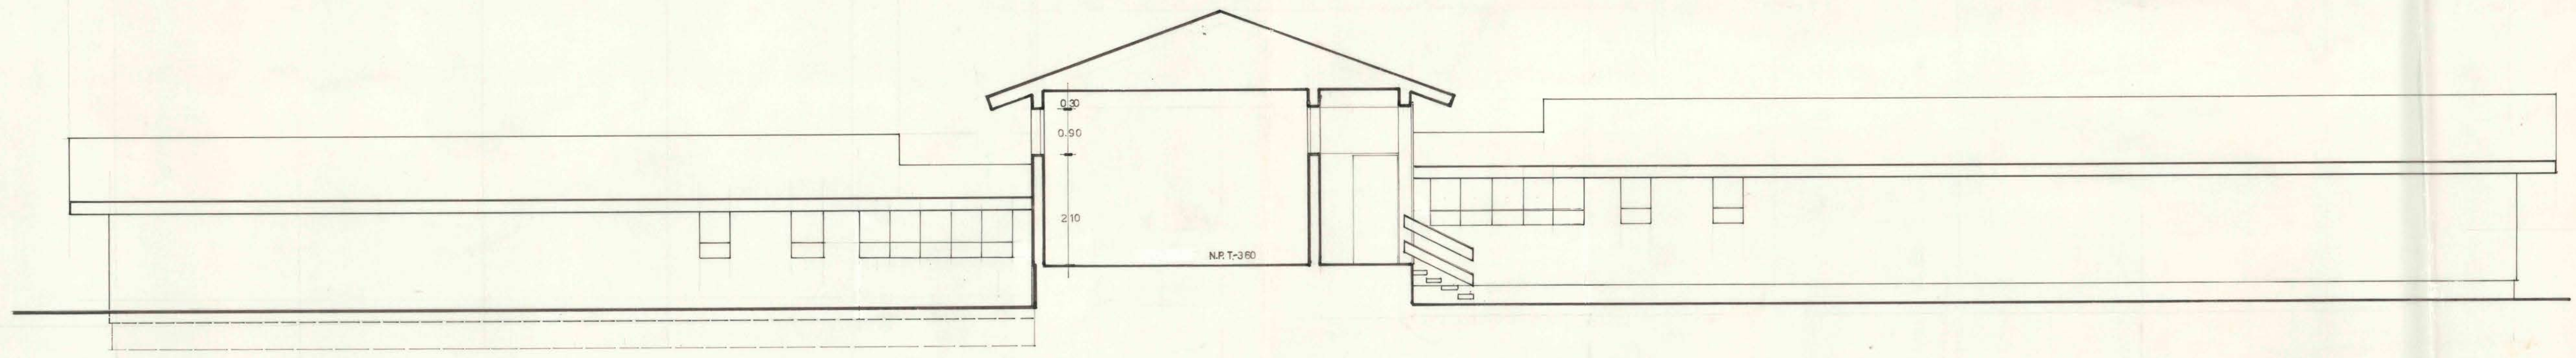

ELEVACION SUR PONIENTE

CORTE

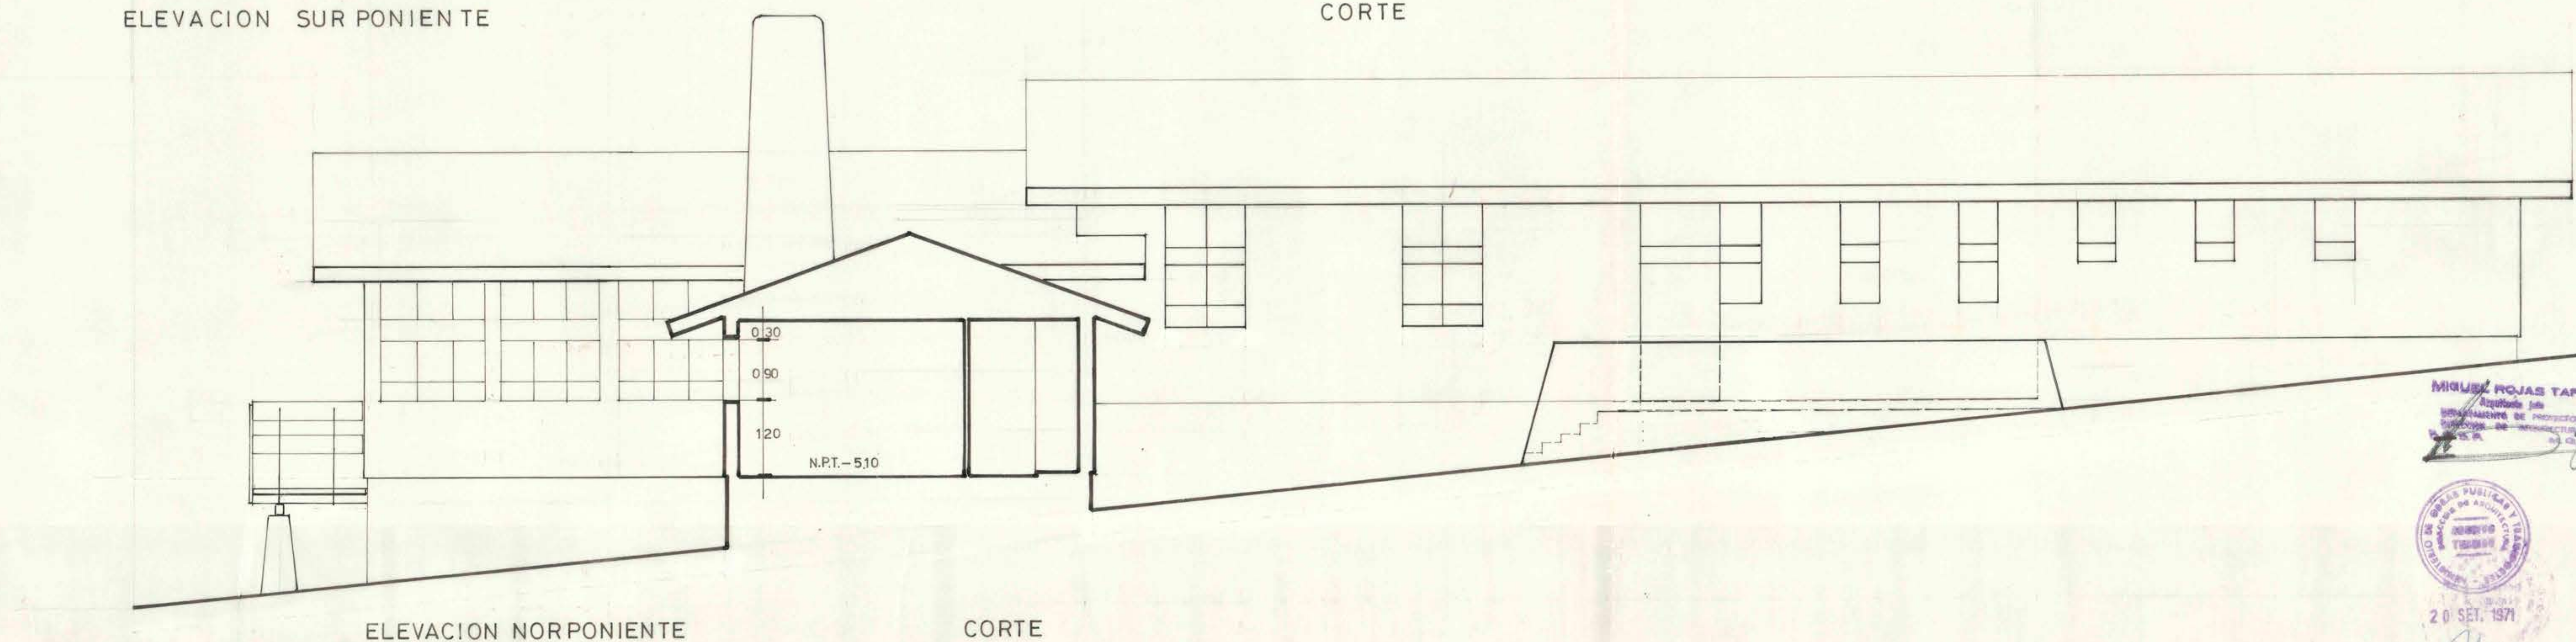

ELEVACION NORPONIENTE


CORTE

MIGUEL AGUIAR TAPIA
Ingeniero en
Diseño de Proyectos
de Arquitectura

20 SET. 1971

20772

MOP DIRECCION GENERAL DE OBRAS PUBLICAS
DIRECCION DE ARQUITECTURA

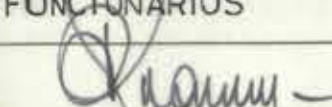OBRA	CONJUNTO FRONTERIZO DE CHUNGARA		SUPERFICIE
UBICACION	PROVINCIA TARAPACA		ESCALA: 1:50
PLANO	ELEVACION DE HABITACIONES DE FUNCIONARIOS		
ARQUITECTO PROYECTISTA	ENRIQUE GRAMEGNA V. 		I A 5 L
ARQTO. JEFE DEPTO.	ANDRES CRISOSTO A.		
CONTRATISTA	FECHA DEL CONTRATO Nº DEL CONTRATO		FECHA: JULIO 1971