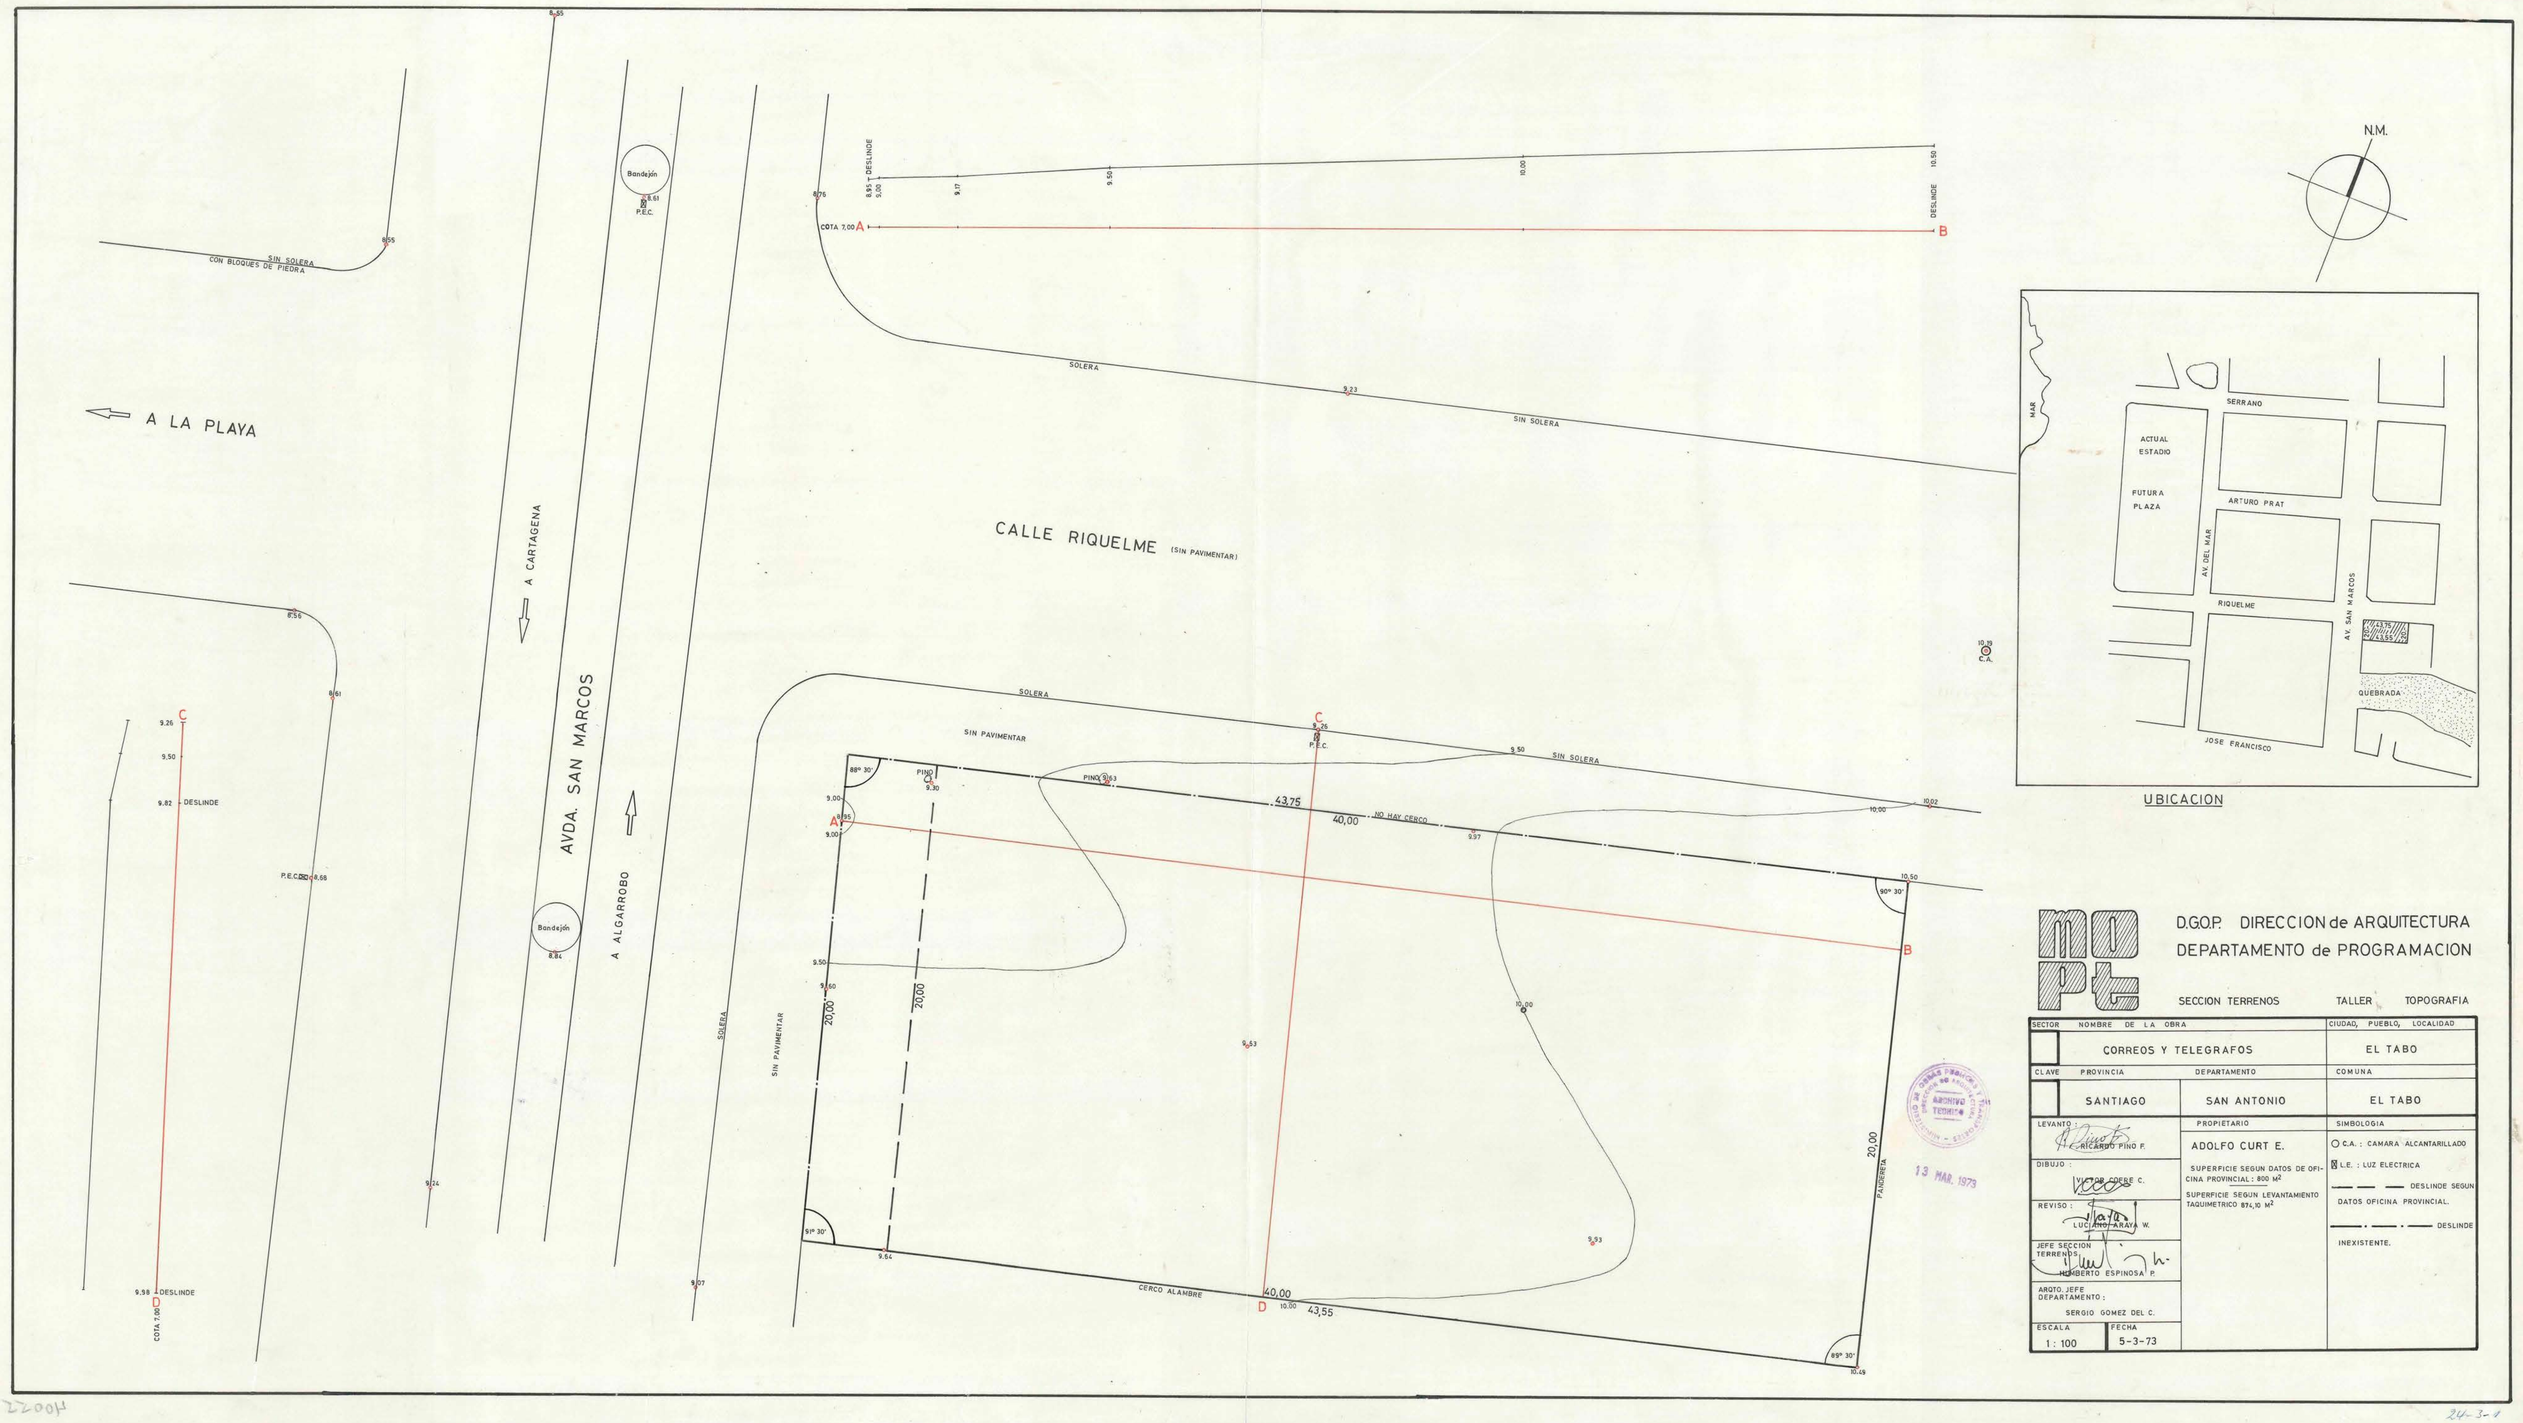

D.G.O.P. DIRECCION de ARQUITECTURA
DEPARTAMENTO de PROGRAMACION

SECCION TERRENOS — TALLER TOPOGRAFIA

SECTOR	NOMBRE DE LA OBRA		CIUDAD, PUEBLO, LOCALIDAD
	CORREOS Y TELEGRAFOS		EL TABO
CLAVE	PROVINCIA	DEPARTAMENTO	COMUNA
	SANTIAGO	SAN ANTONIO	EL TABO
LEVANTO: RICARDO PINO F.	PROPIETARIO		SIMBOLOGIA
DIBUJO: VICTOR FOERE C.	ADOLFO CURT E.		C.A.: CAMARA ALCANTARILLADO
REVISO: LUCIANO ARAYA W.	SUPERFICIE SEGUN DATOS DE OFICINA PROVINCIAL: 800 M²		L.E.: LUZ ELECTRICA
JEFE SECCION TERRENOS: HUMBERTO ESPINOSA P.	SUPERFICIE SEGUN LEVANTAMIENTO TAQUIMETRICO 874,10 M²		DESLINDE SEGUN DATOS OFICINA PROVINCIAL.
ARQTO. JEFE DEPARTAMENTO: SERGIO GOMEZ DEL C.			DESLINDE INEXISTENTE.
ESCALA 1 : 100	FECHA 5-3-73		

22004

24-3-1