



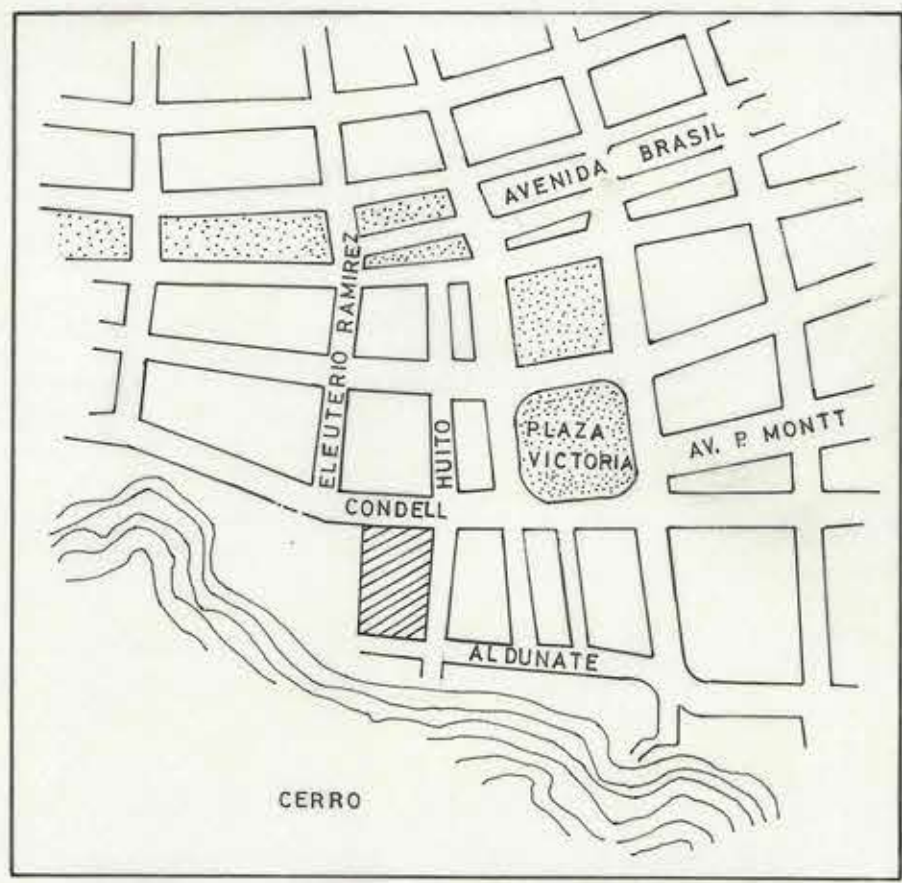

UBICACION

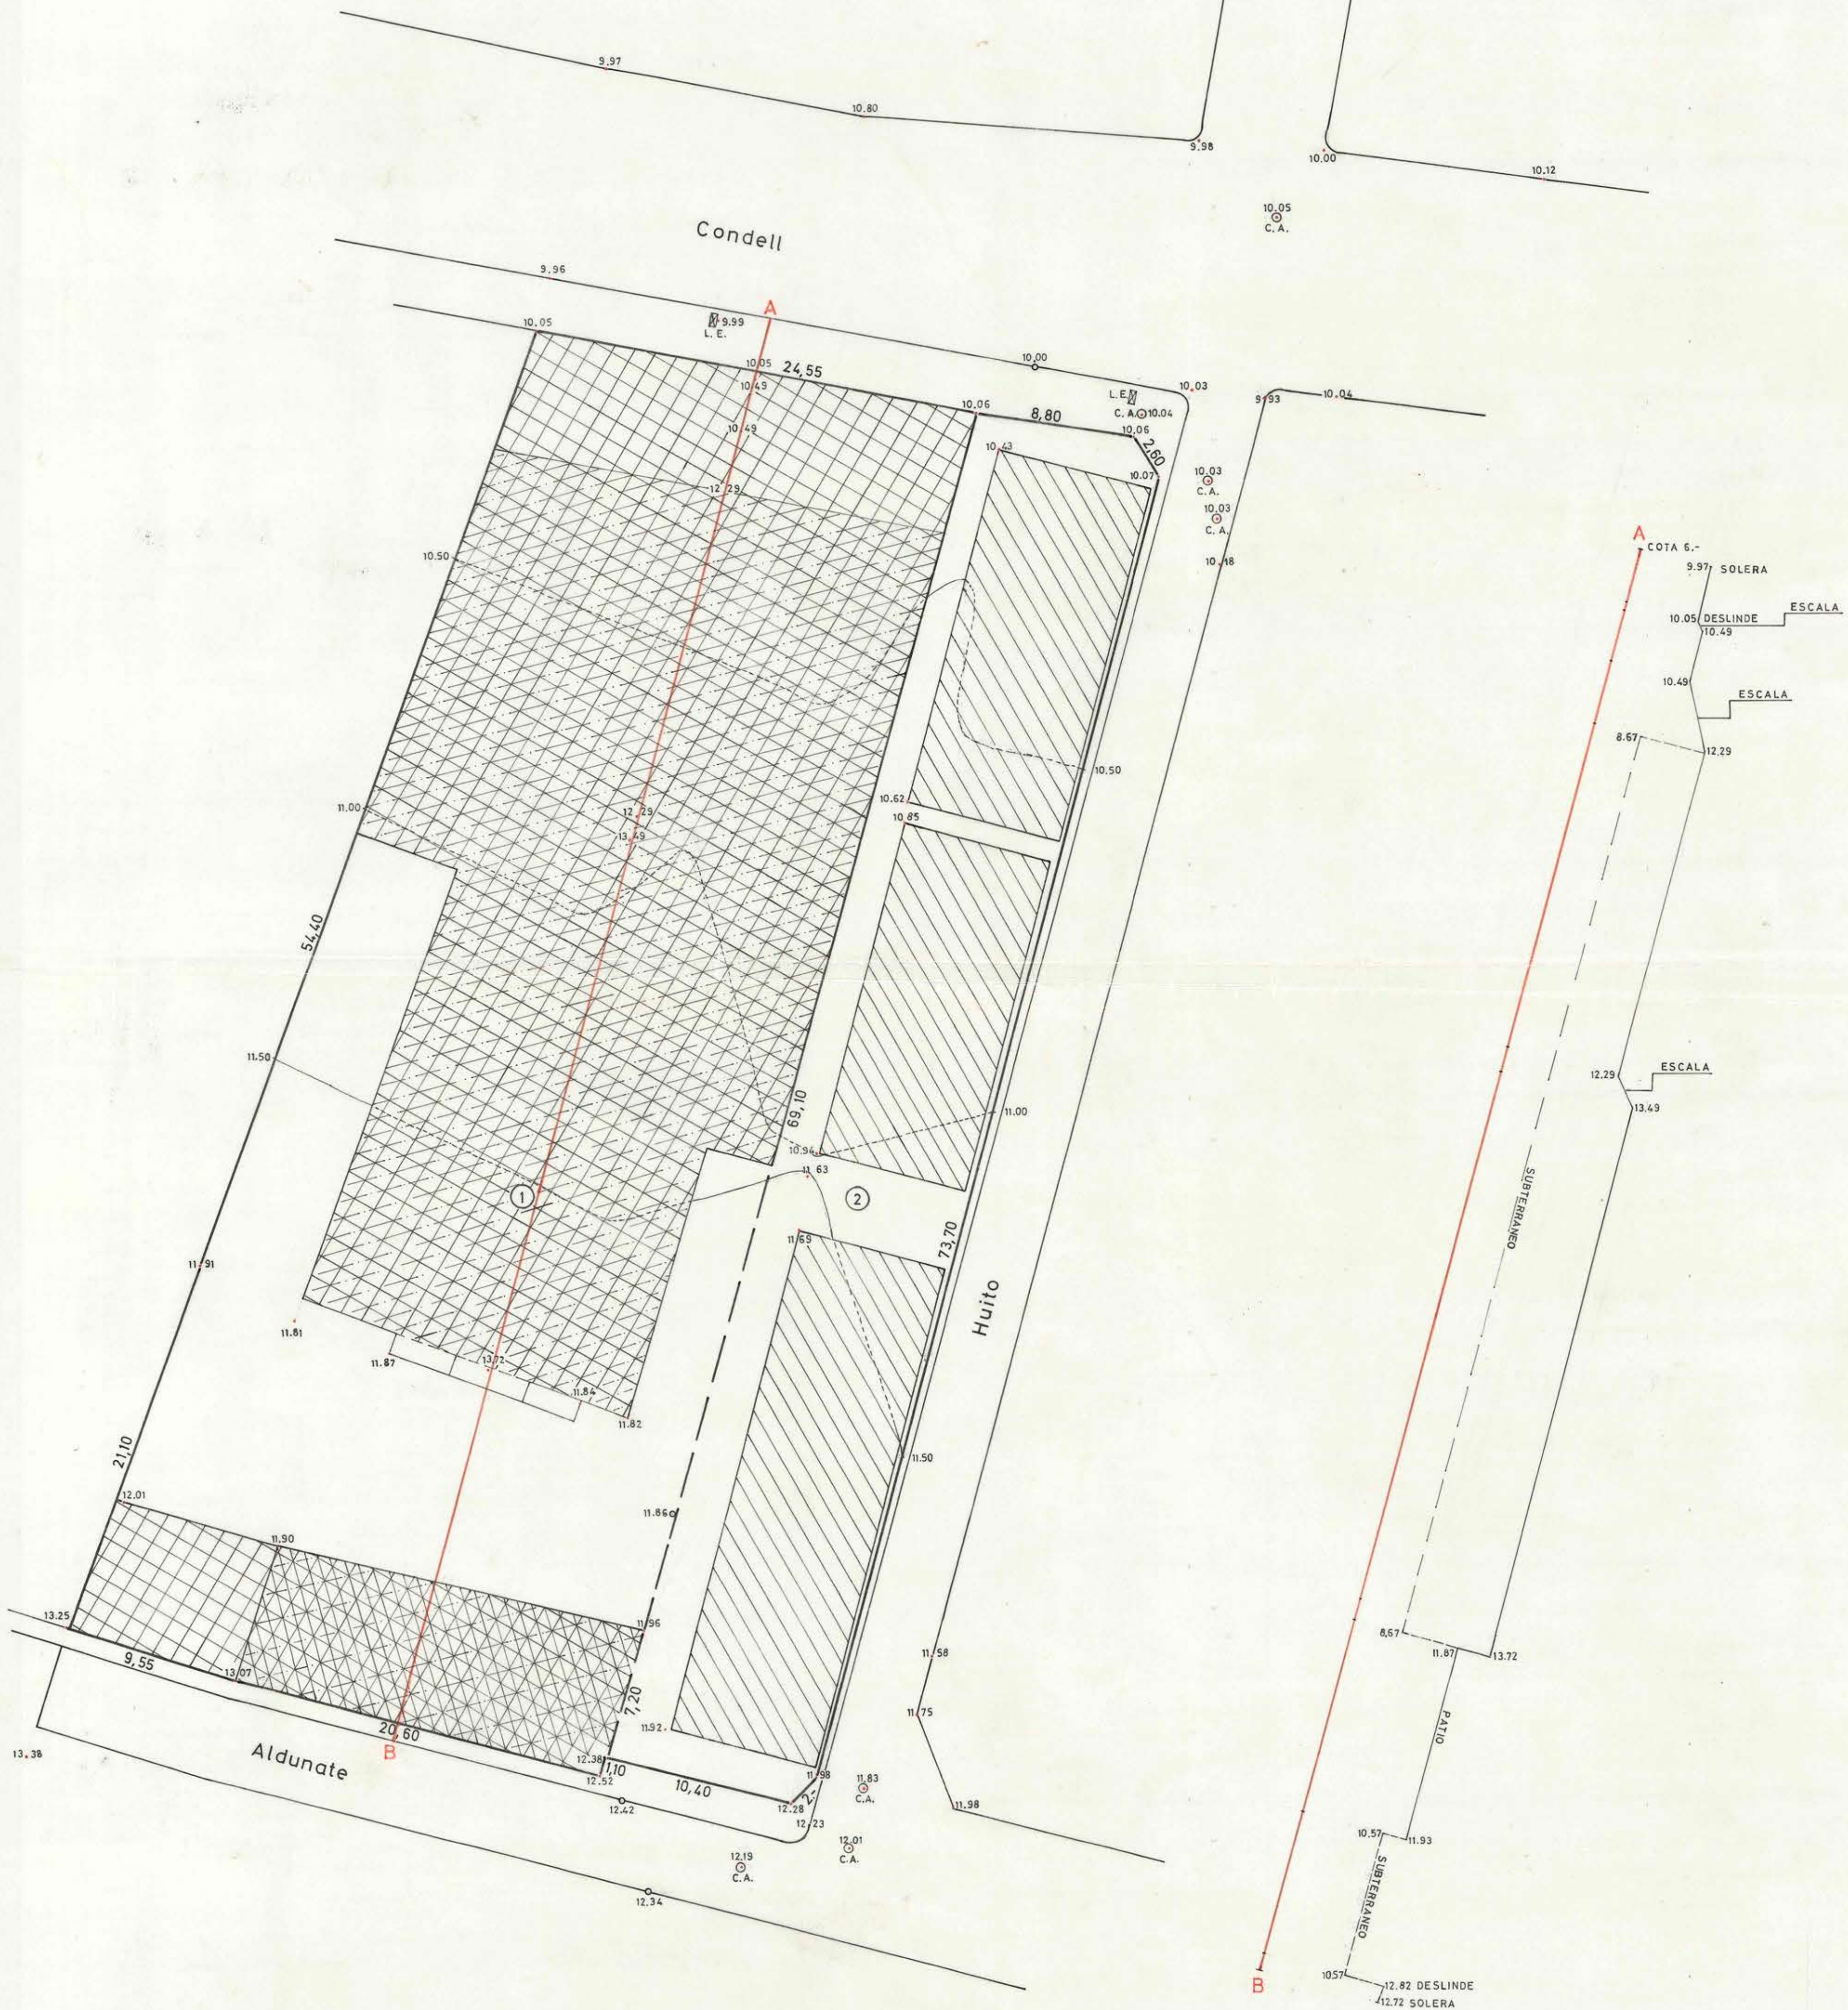

MOPT
D.G.O.P. Dirección de Arquitectura
Departamento de Programación
Sección Terrenos
Taller de Topografía
Mayo 1972

Levantó: Luciano Araya W.
Dibujó: Víctor Cofré C.
Revisó: Miguel Aronowsky J.
Vº Bº Jefe Sección Terrenos
Arqto. Jefe Depto. Sergio Gómez del C.

Simbología:	
⊗ L.E.	LUZ ELECTRICA
○ C.A.	CAMARA ALCANTARILLADO
▨	NIVEL PISO
▧	CONSTRUCCION UN PISO
▩	CONSTRUCCION DOS PISOS
▪	CONSTRUCCION TRES PISOS
▬	CONSTRUCCION SUBTERRANEO

Propietarios:
① : Fiscal
② : Inmobiliaria Condell
Nota.- Construcciones del lote ② pertenecen al lote ①

Superficies:
Terreno
831,10 m²

Escala 1:200
EDIFICIO MINISTERIO DE EDUCACION
Comuna : VALPARAISO
Provincia : VALPARAISO

