


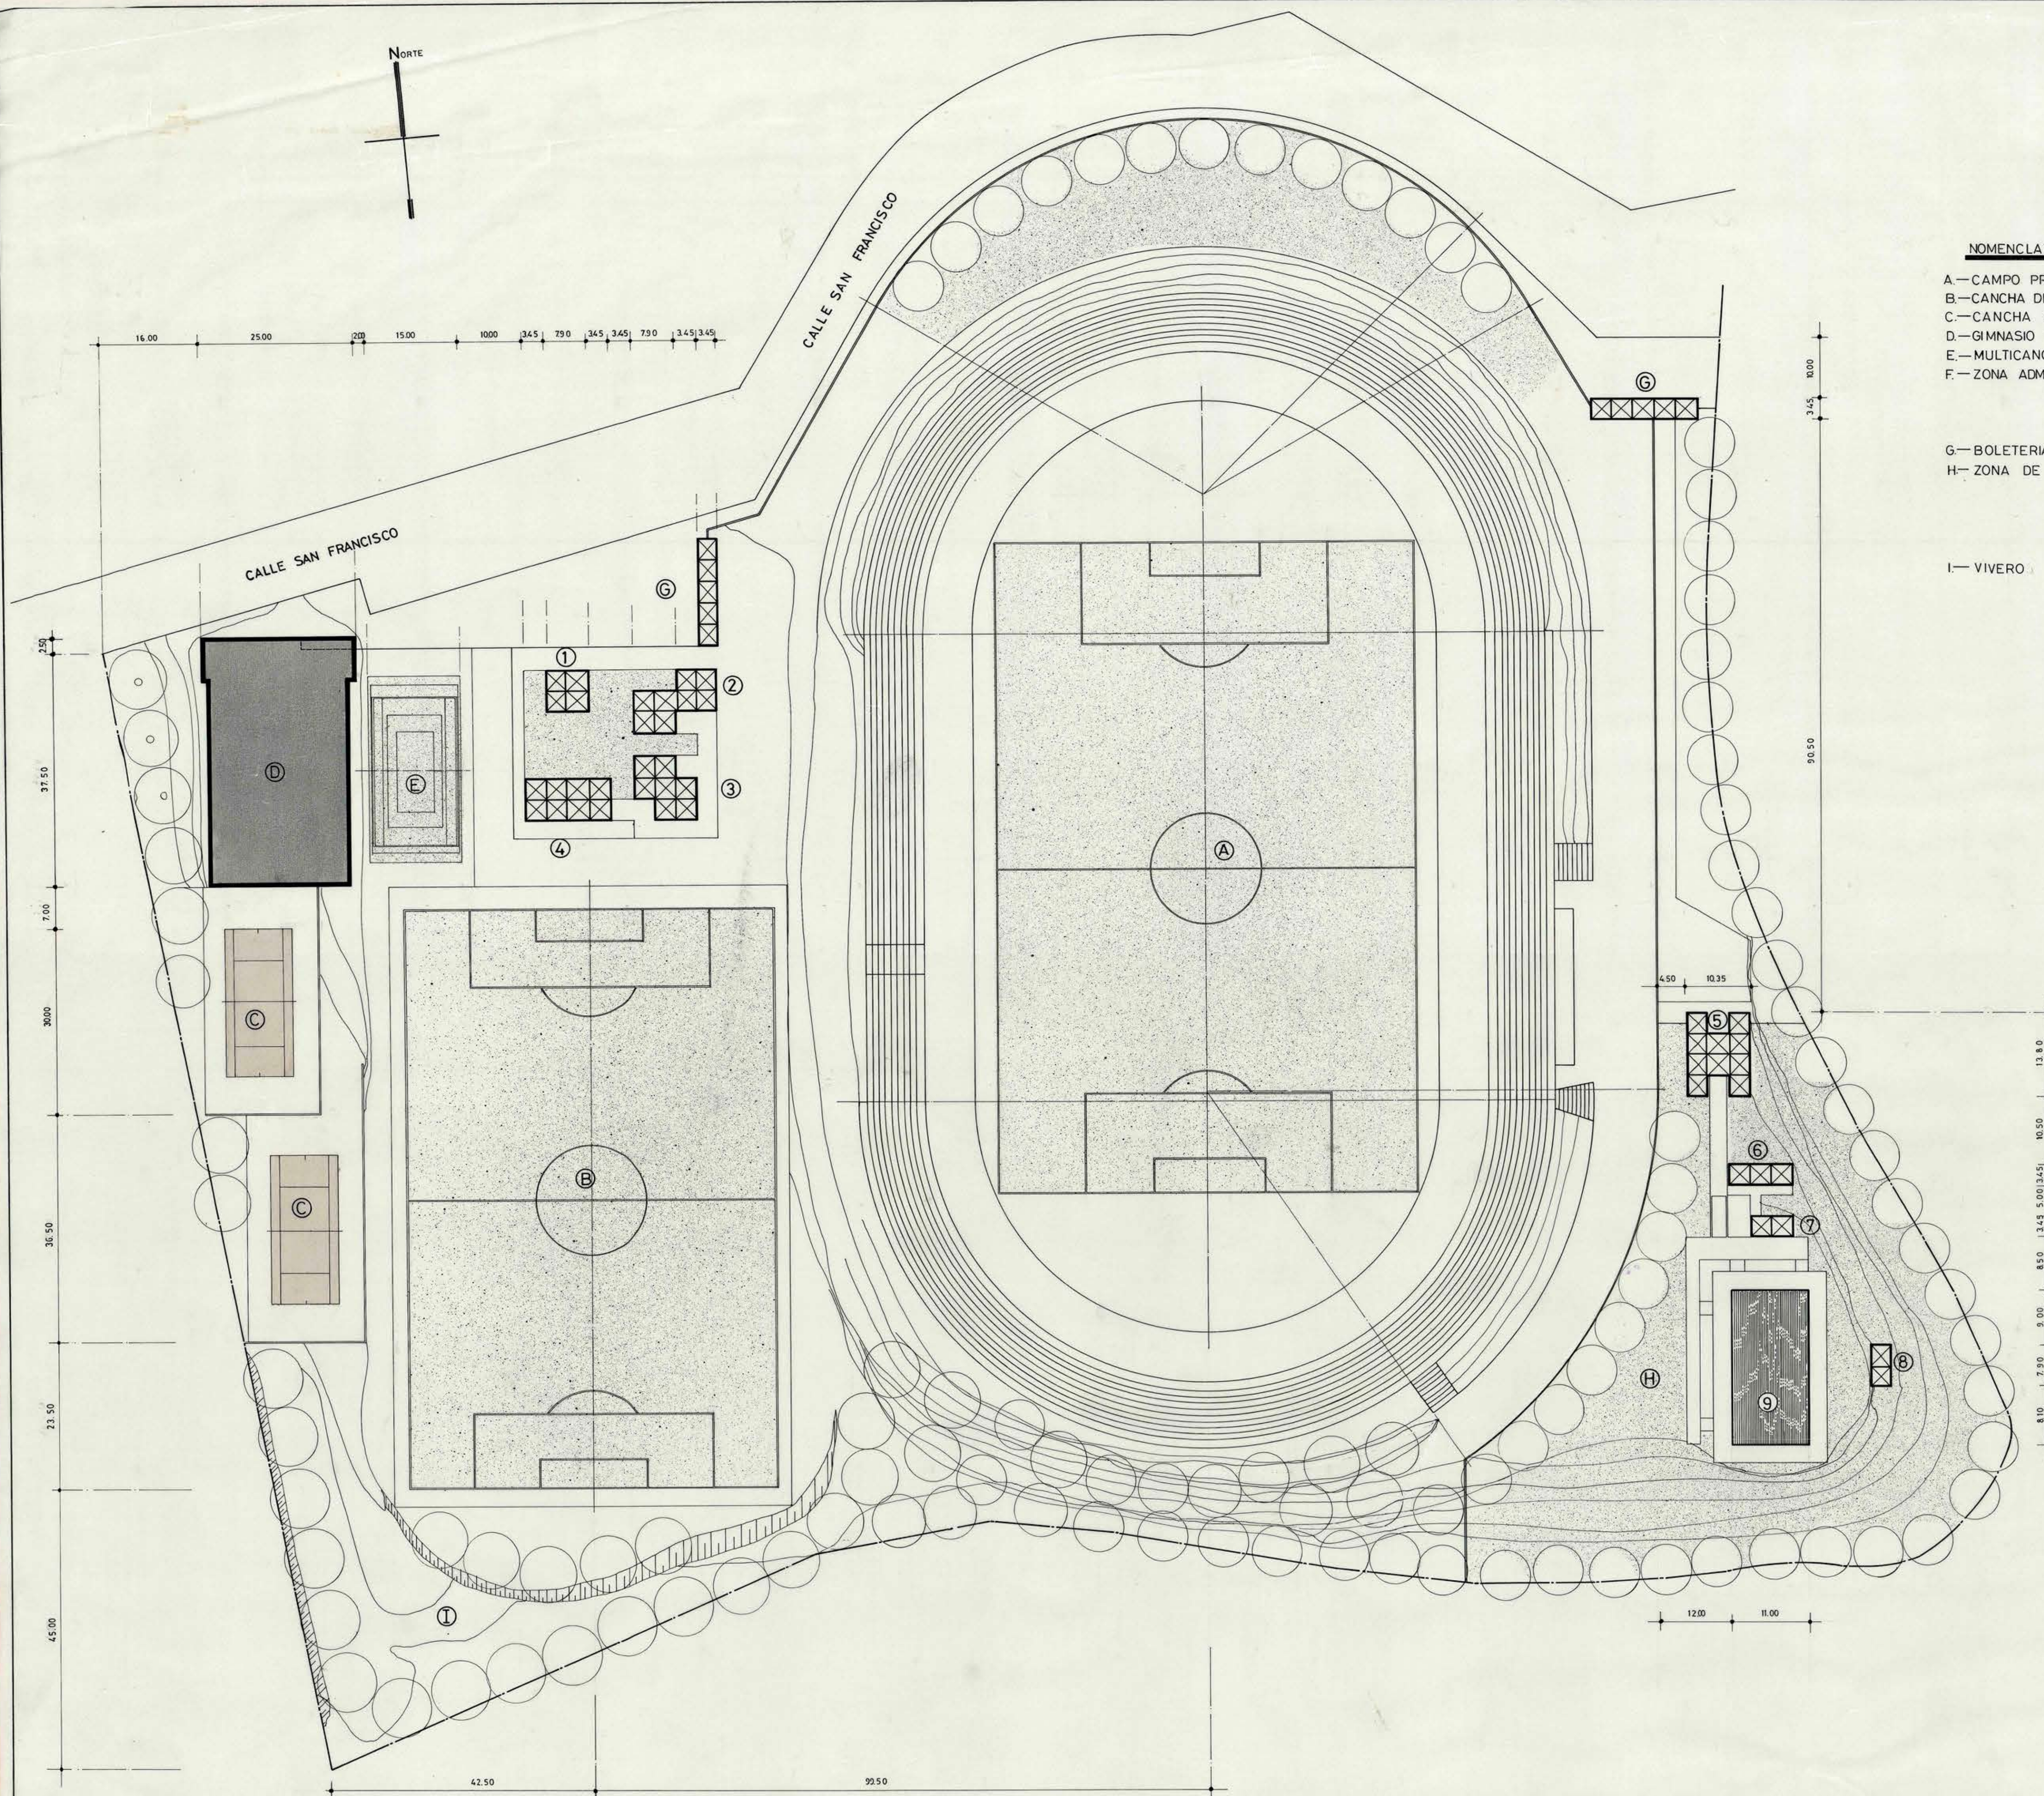

NOMENCLATURA

- A.-CAMPO PRINCIPAL EXISTENTE
- B.-CANCHA DE FUTBOL N° 2 (60 x 93)
- C.-CANCHA DE TENIS
- D.-GIMNASIO TIPO 3 (600 Personas) INCLUYE 4 OFICINAS
- E.-MULTICANCHA
- F.-ZONA ADMINISTRATIVA
- G.-BOLETERIAS Y ACCESO
- H.-ZONA DE PISCINA
- I.-VIVERO
- 1.-CASA ADMINSTRADOR
- 2.-SERV.HIGIENICOS PUBLICO
- 3.-CASINO
- 4.-CAMARINES
- 5.-CAMARINES Y SERV.HIGIENICOS
- 6.-ADMINISTRACION Y 1º AUXILIOS
- 7.-KIOSCO DE BEBIDAS
- 8.-SALA DE BOMBAS
- 9.-PISCINA 11 x25 Mts

mop

DIRECCION GENERAL DE OBRAS PUBLICAS
DIRECCION DE ARQUITECTURA
DEPARTAMENTO DE PROYECTOS

MANDANTES
Vº Bº
MUNICIPALIDAD DE:
APROBACION
CONTRATISTA

Vº Bº DIRECTOR DE ARQUITECTURA
AROTO. EDWIN WEIL WOHLKE
PROYECTISTAS
AROTO. RICARDO FIGUEROA B.
AROTO. AGUSTO MADRID E.
DIBUJO. HUMBERTO ASTRELLI M.

ARQTO. JEFE DEPARTAMENTO
MIGUEL ROJAS TAPIA
JEFE SUB. DEPARTAMENTO
JEFE SECCION
RICARDO FIGUEROA B.

PROY. DIRECTO
PROY. INDIRECTO
PROY. TIPO
PROY. ADAPTACION
INGRESO ARCHIVO
ESCALAS
1: 200
FECHA
MAYO 1979

OBRA SECCIONAL EST. MUNICIPAL DE CAUQUENES
PLANO PLANTA GENERAL
COMUNA
SECCION AREA DE DEPORTES
OF REGIONAL
PROVINCIA
MAULE
SUPERFICIE

Nº OBRA
Nº PLANOS
CLAVE