


CALLE L NAVARRO



CALLE BALMACEA

AVDA B O'HIGGINS

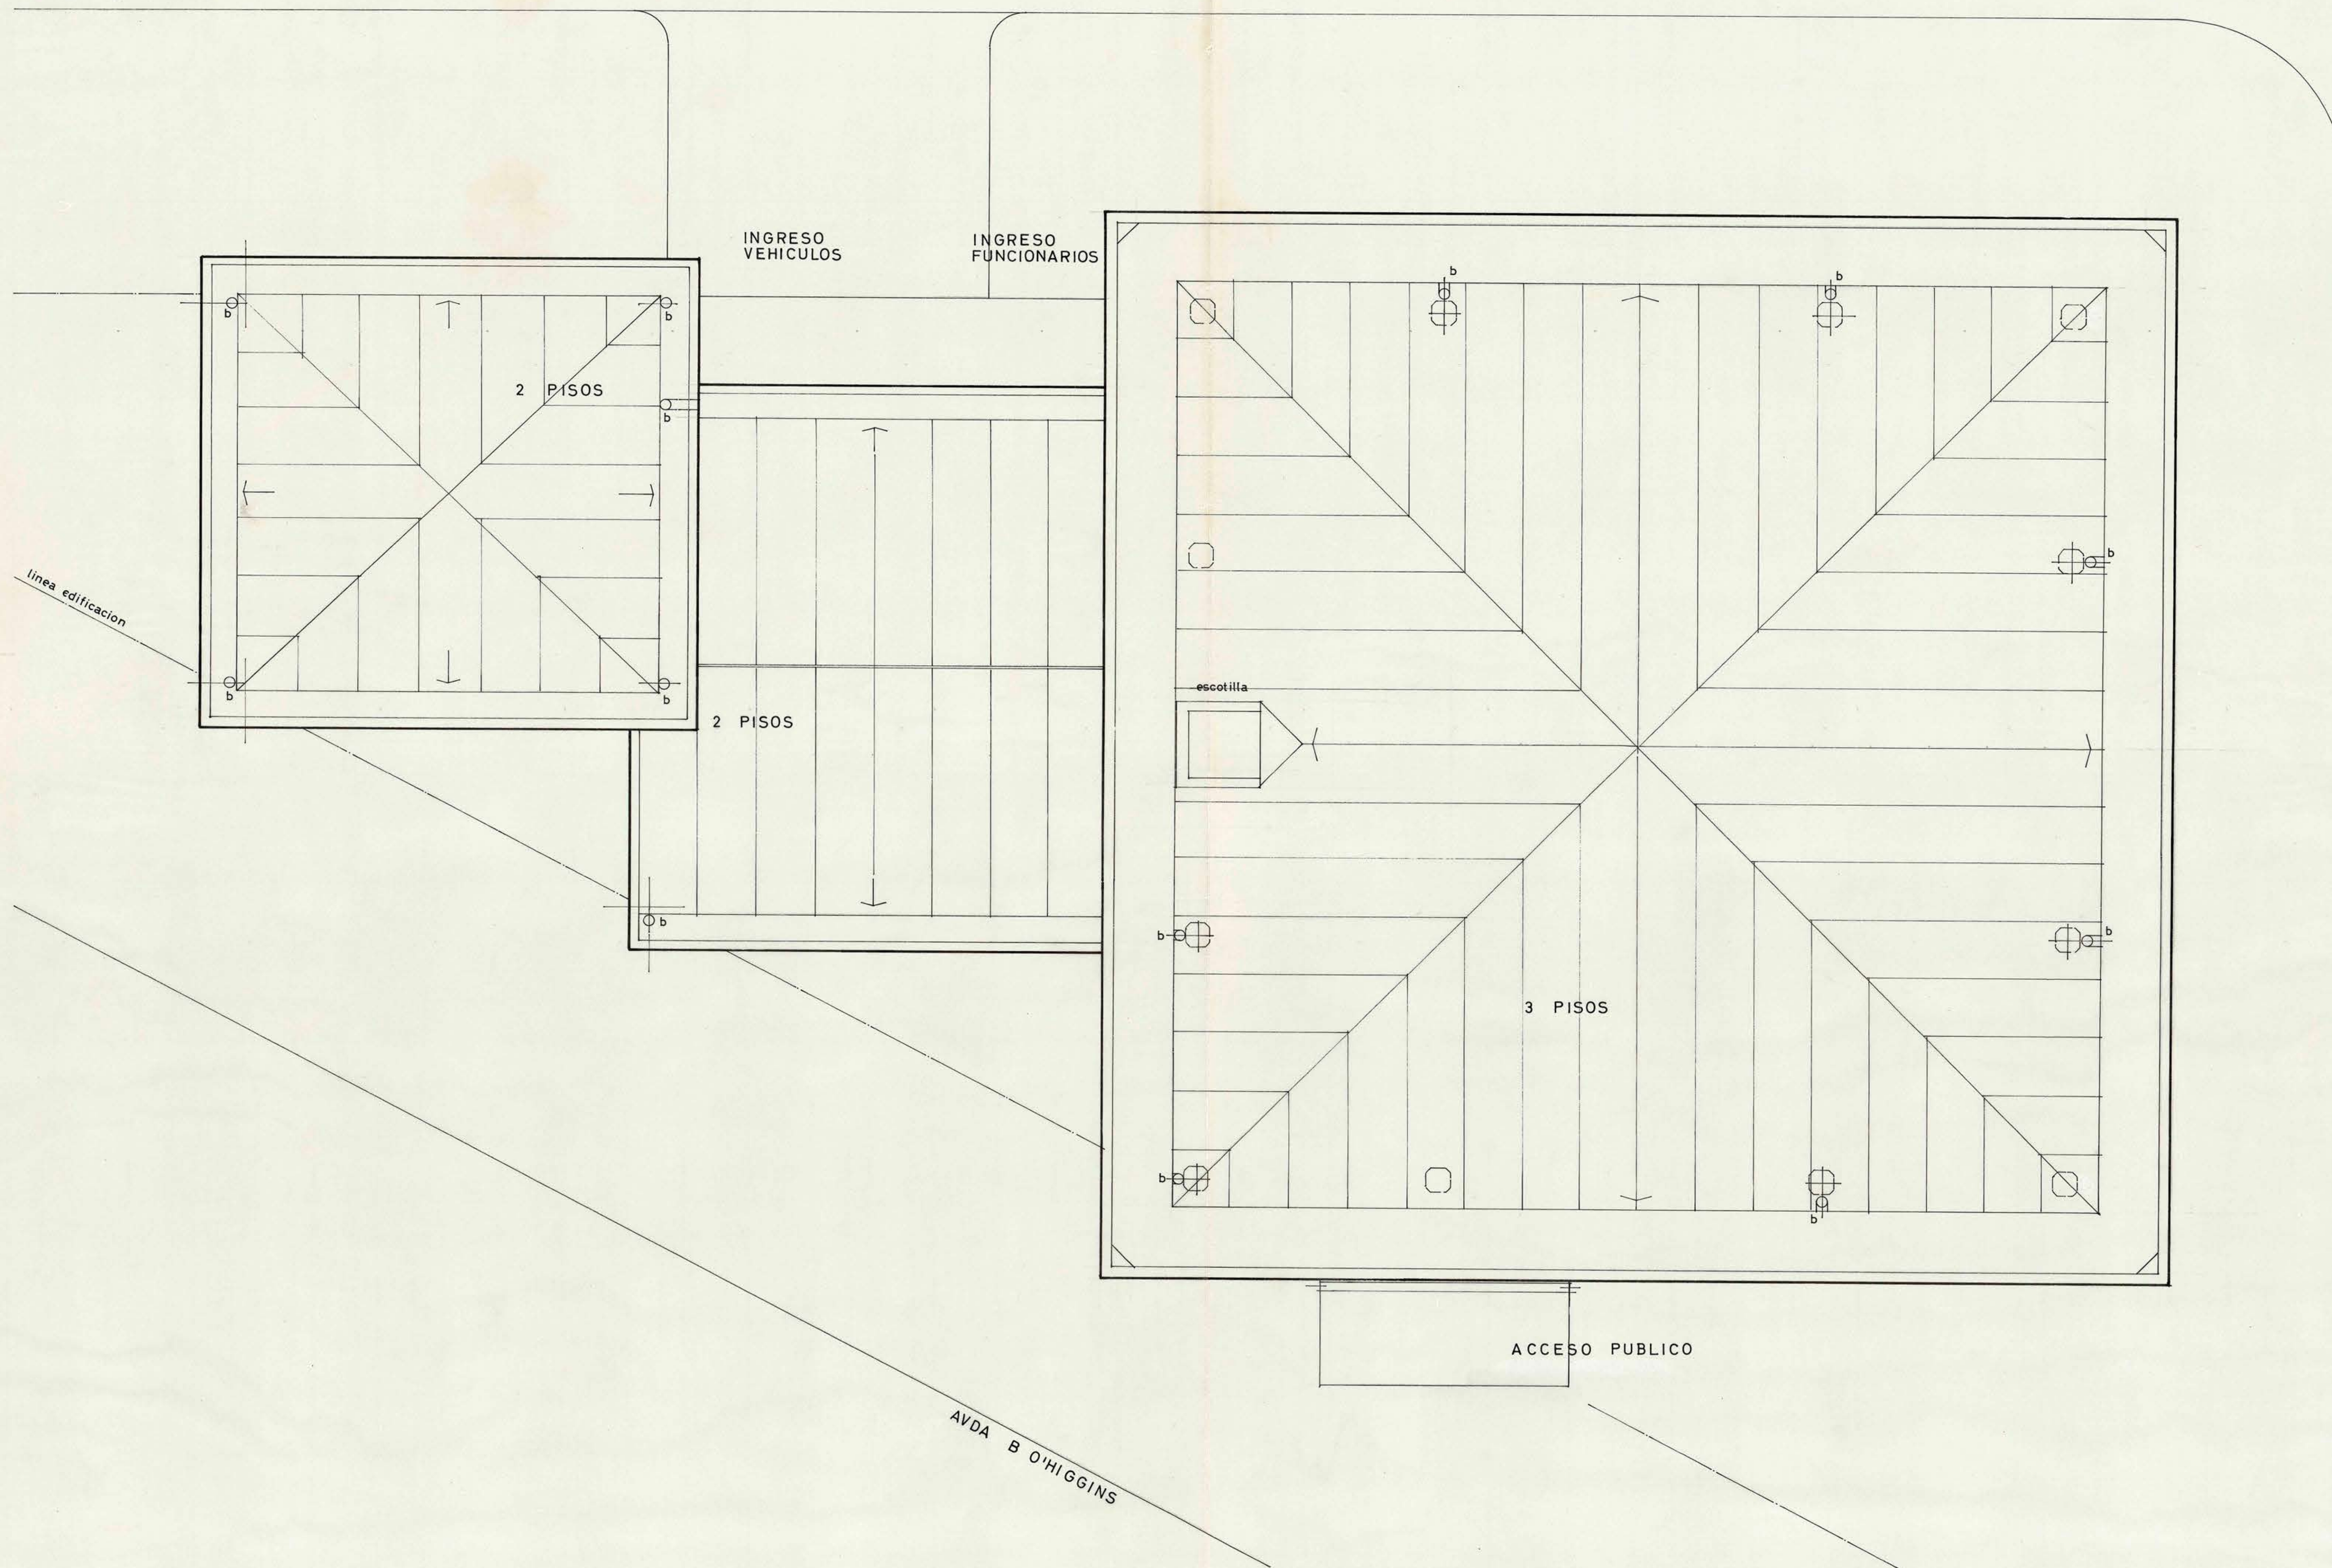

MOP DIRECCION GENERAL DE OBRAS PUBLICAS DIRECCION DE ARQUITECTURA	
OBRA EDIFICIO ADUANA DE FTA ARENAS	
UBICACION CALLES O'HIGGINS BALMACEA NAVARRO	
PLANO PLANTA EMPLAZAMIENTO Y COBENCIAS	SUPERFICIE ESCALA 1:150M
PROYECTISTA C. ALBRECHT	P.N.
DIBUJO AA	L
JEFE DE TALLER C. ALBRECHT	
ARQTO JEFE DEPTO. O. TORREALBA	
CONTRATISTA	FECHA DEL CONTRATO Nº DEL CONTRATO FECHA JUN '69