


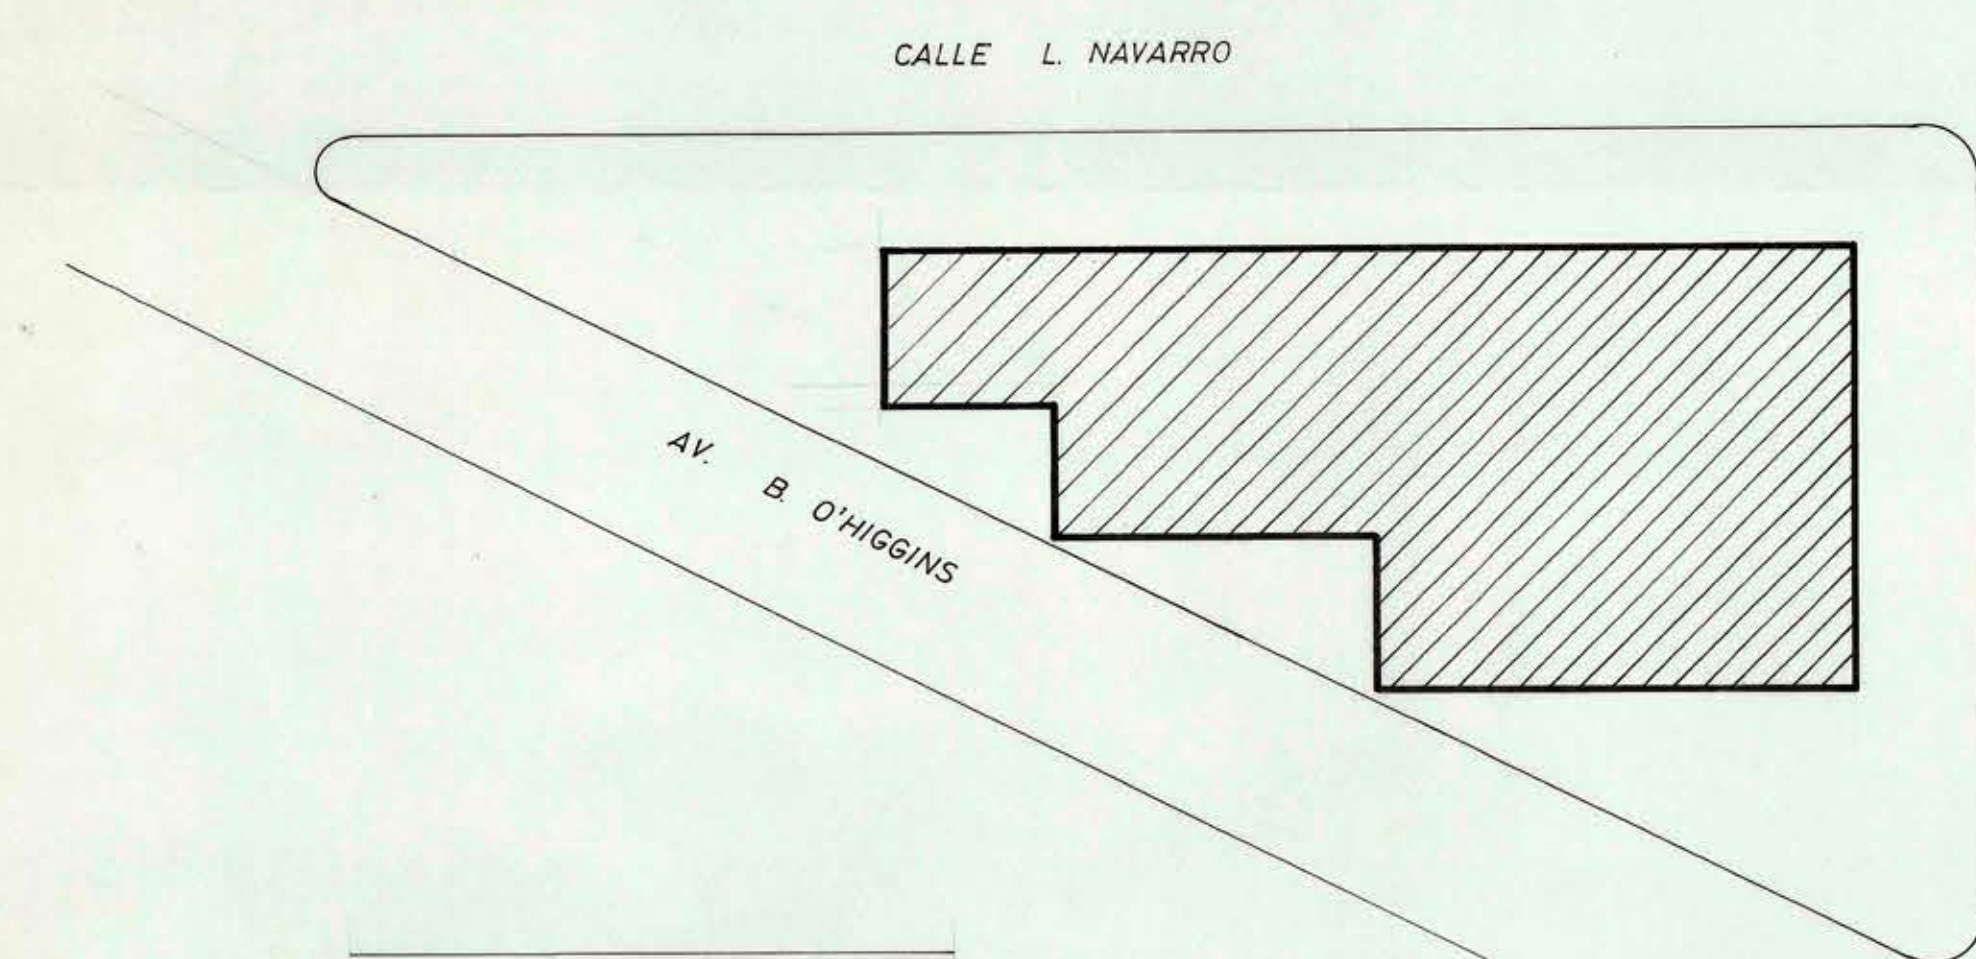


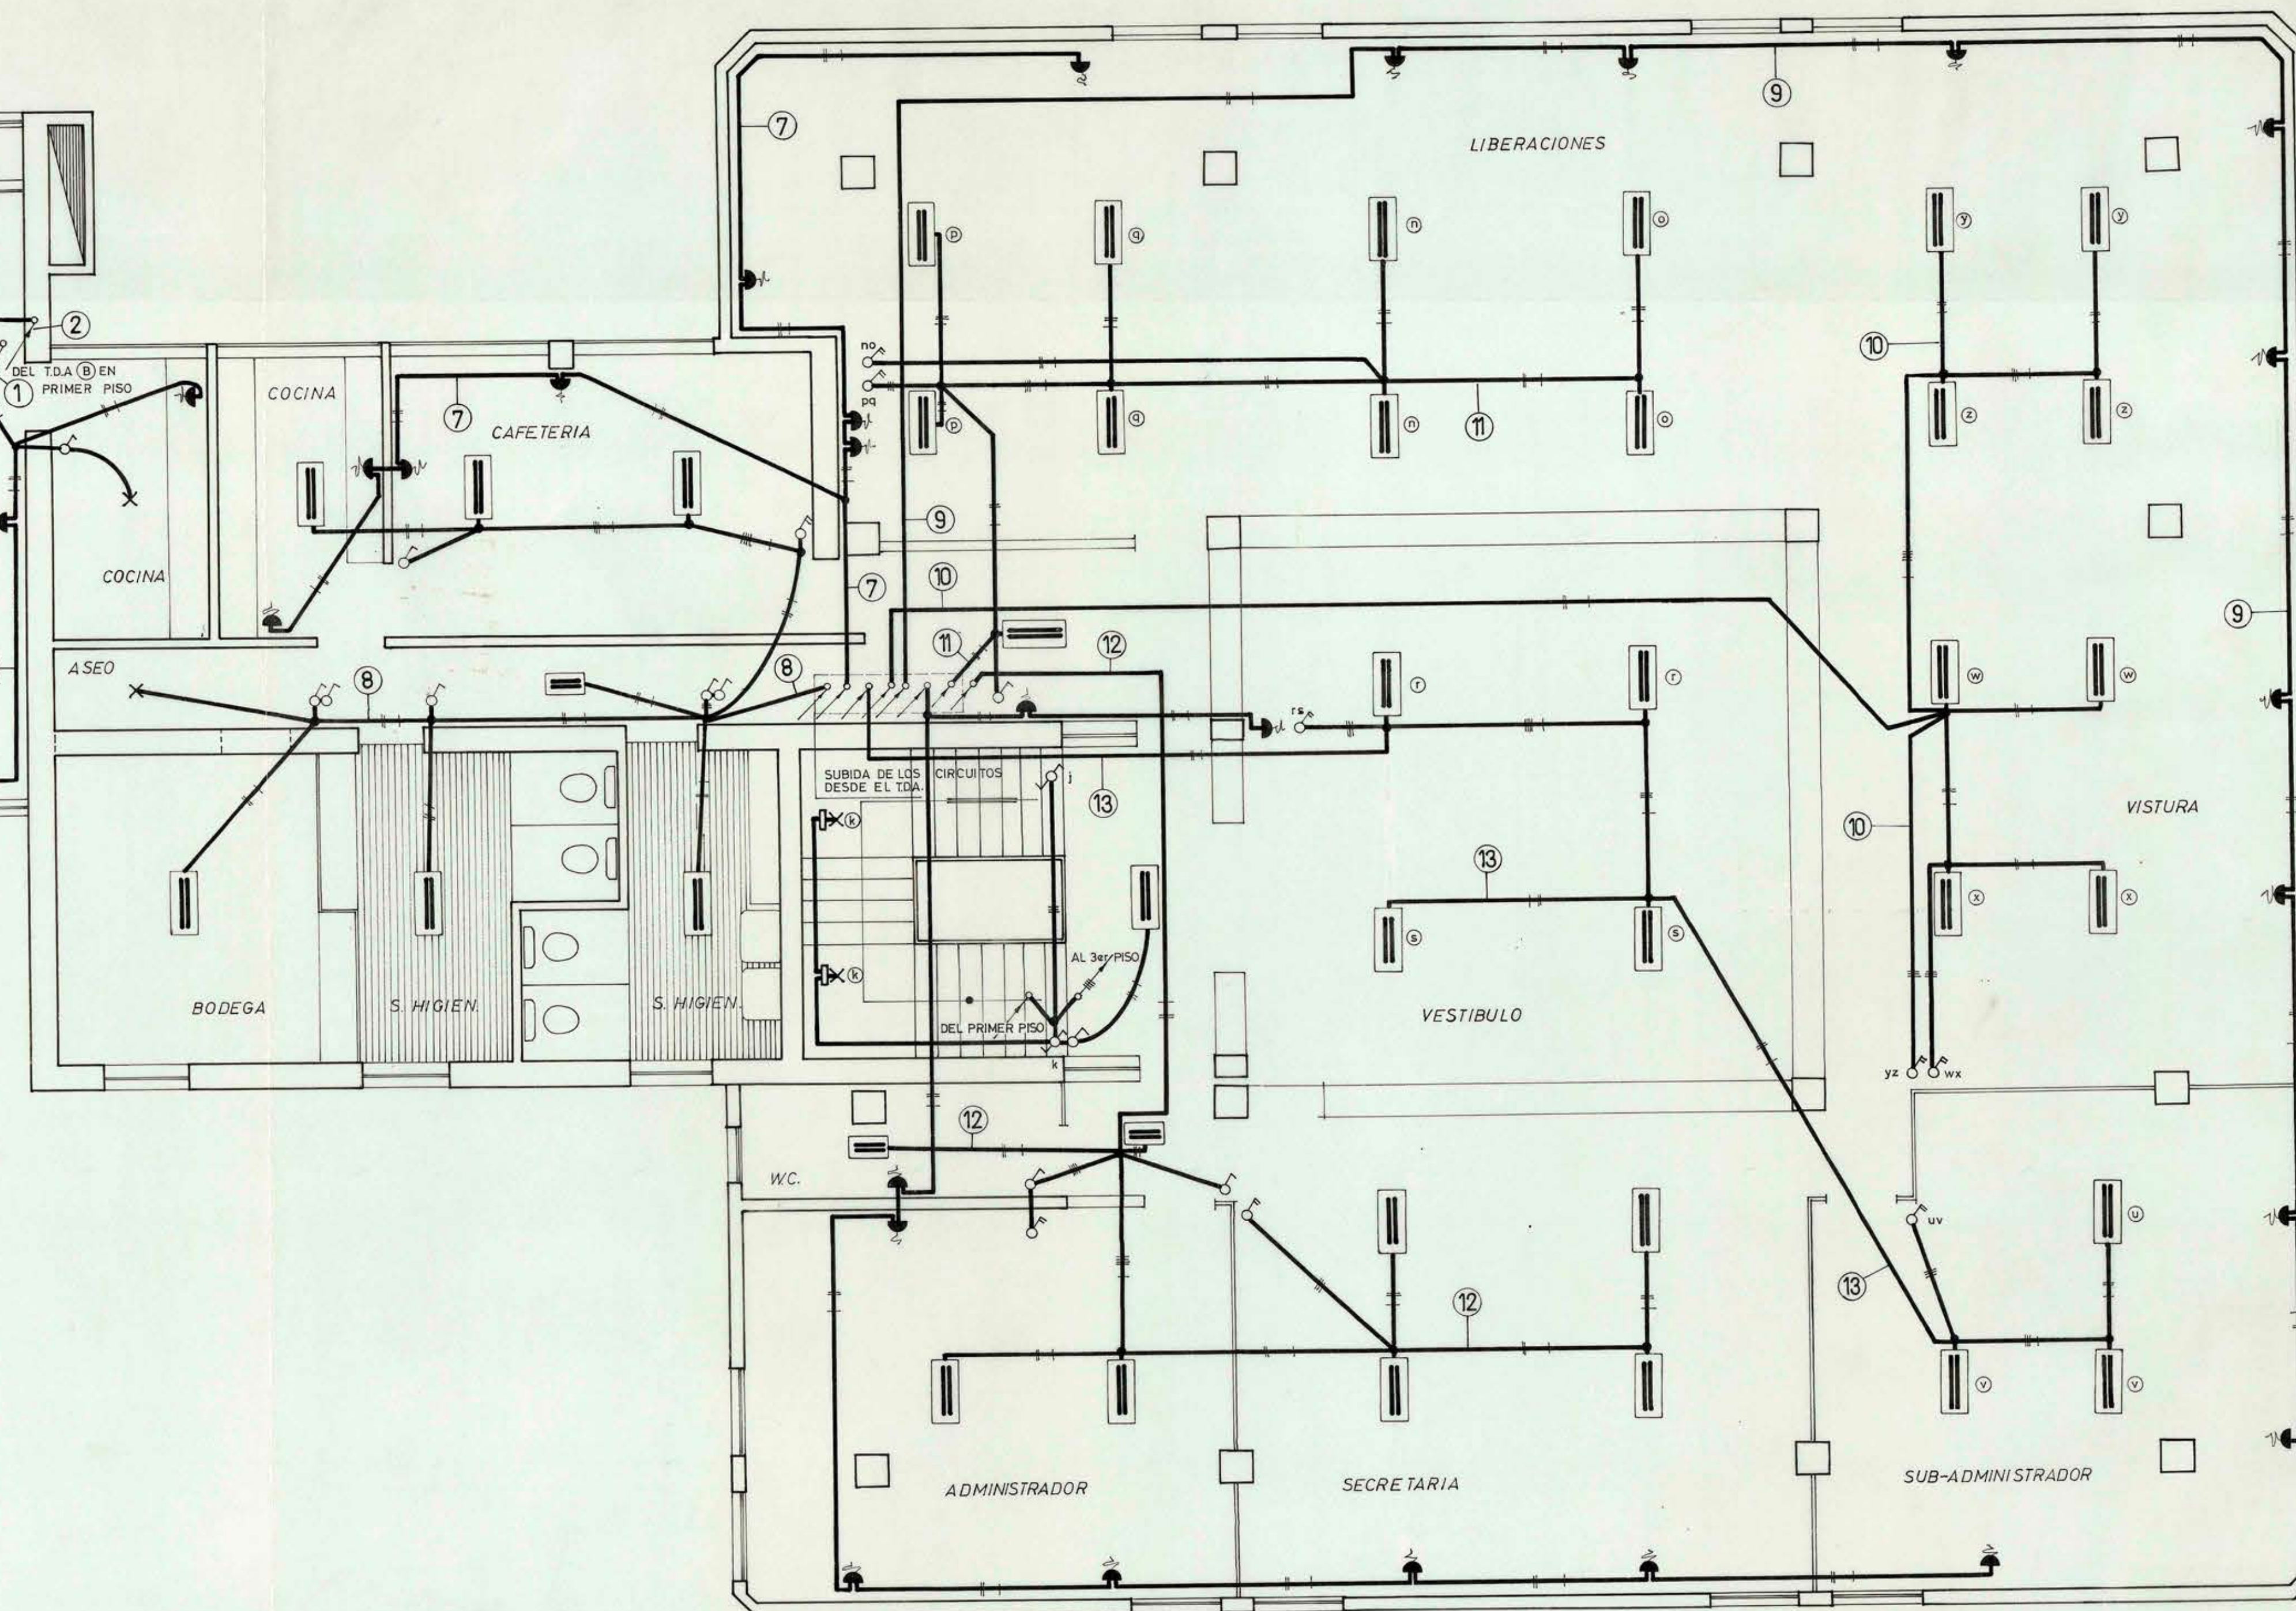

CROQUIS DE UBICACION

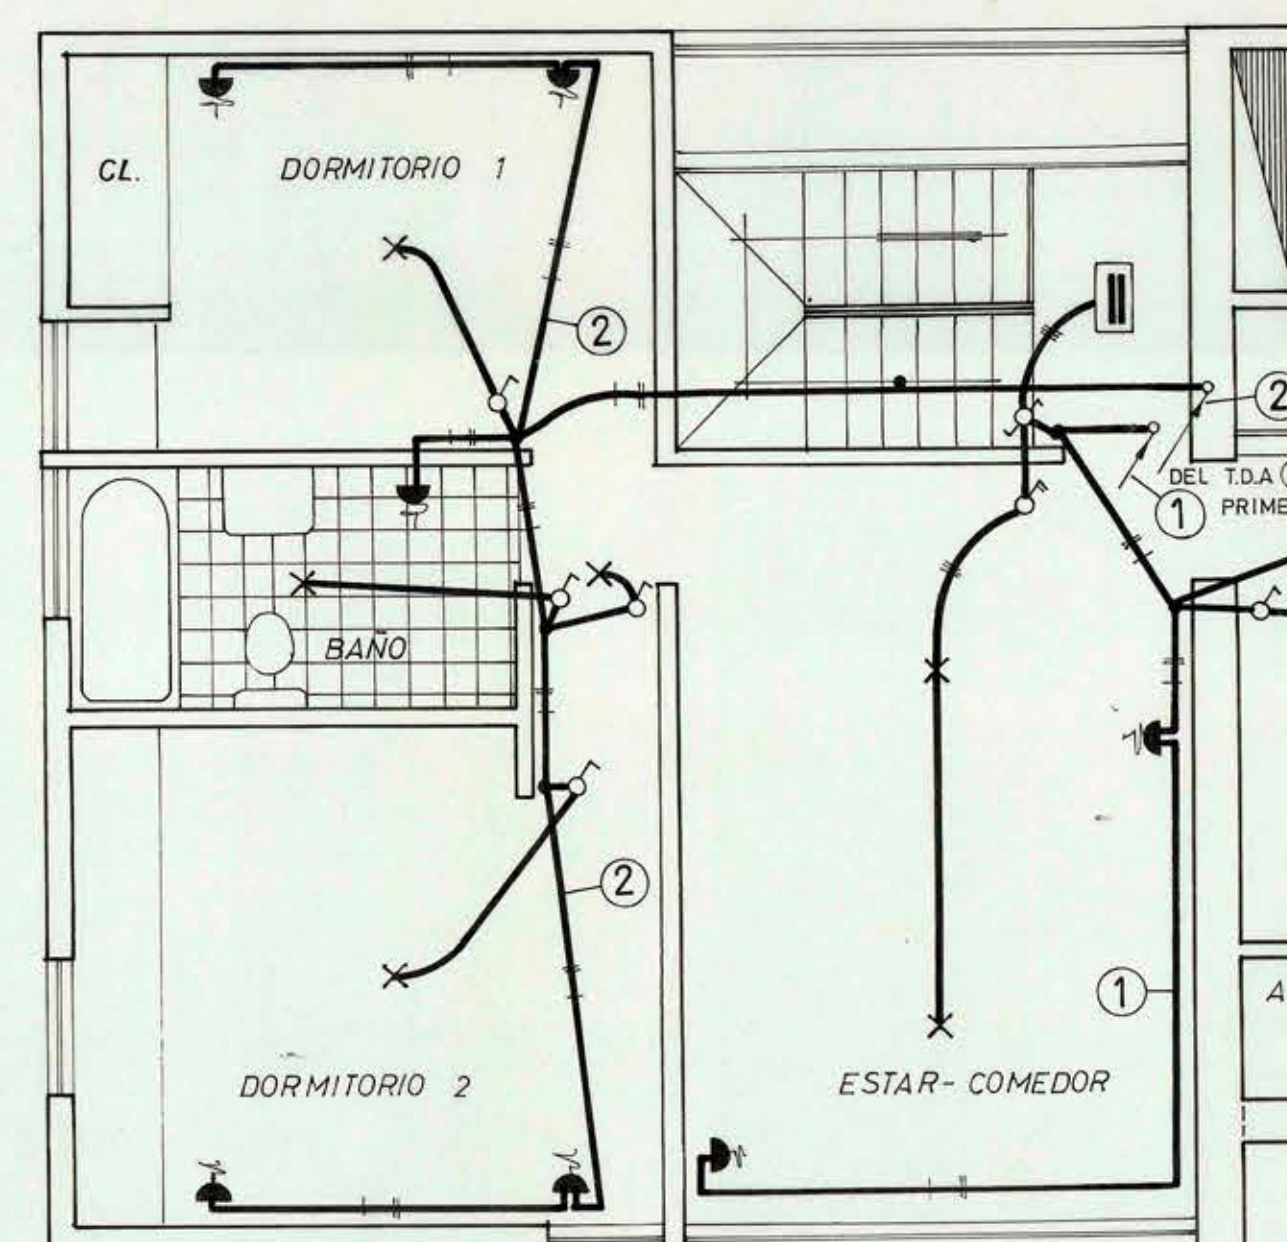

PLANTA SEGUNDO PISO

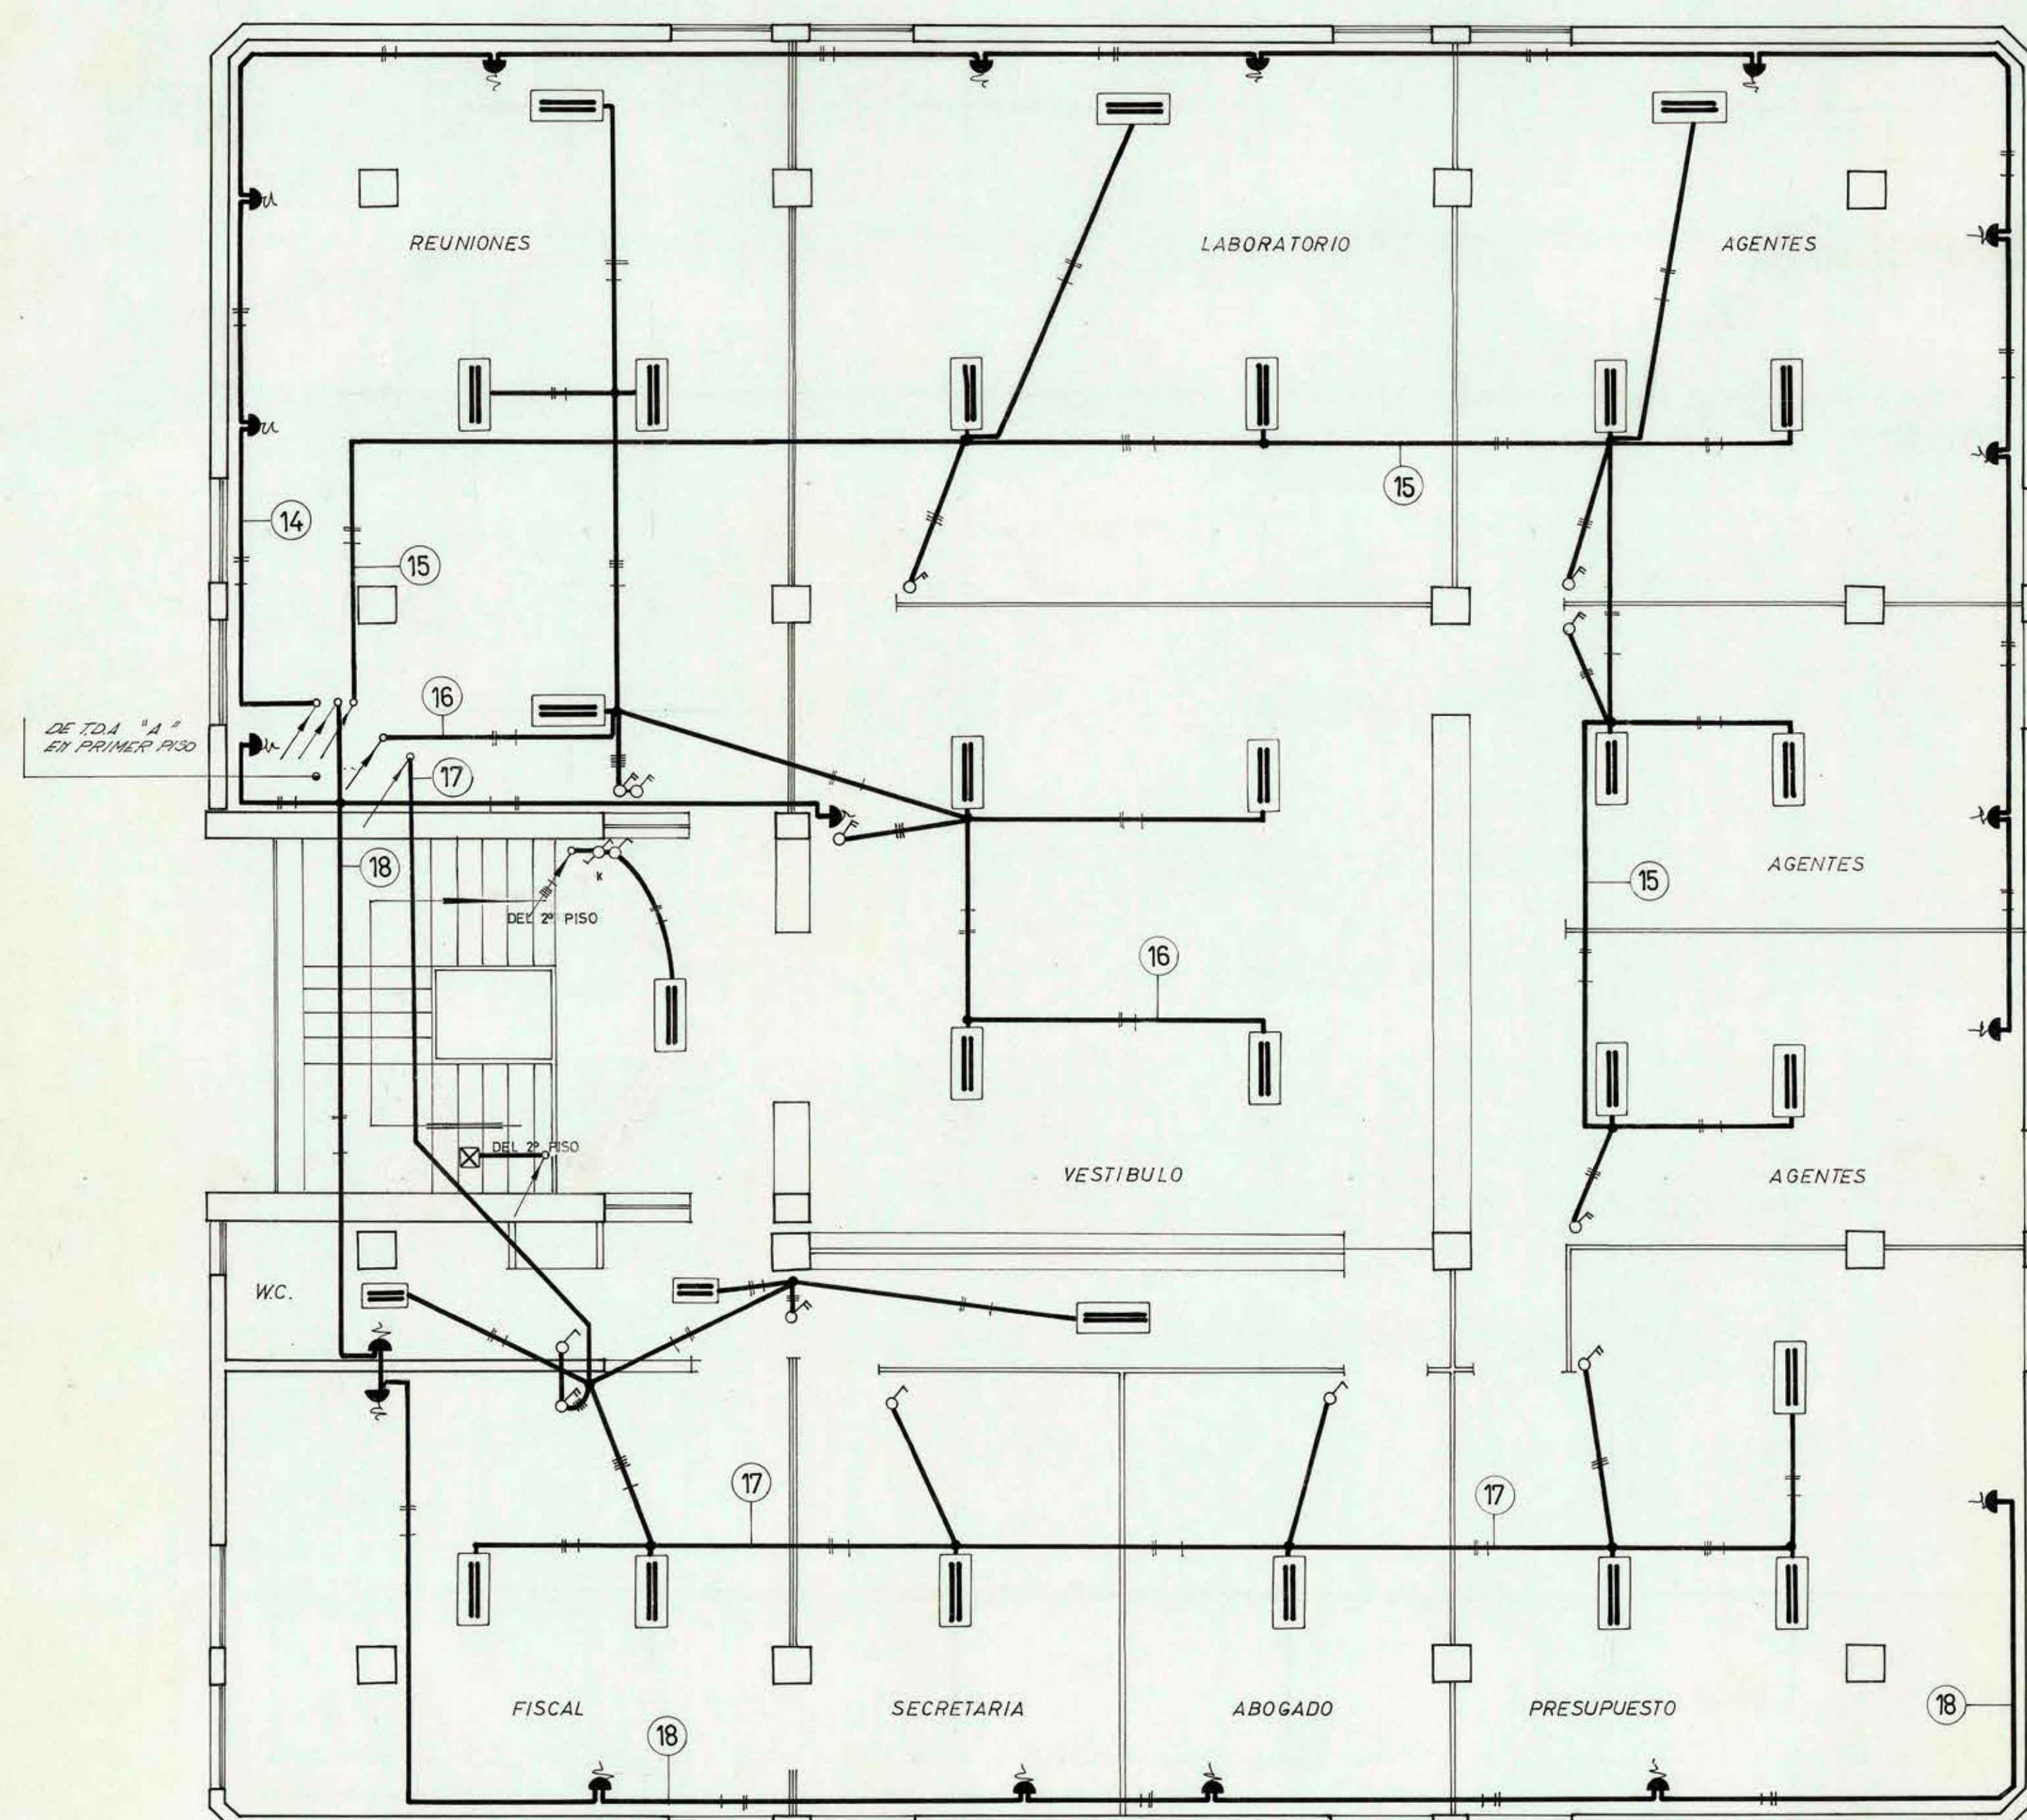

PLANTA TERCER PISO



MINISTERIO DE OBRAS PUBLICAS Y TRANSPORTES				
DIRECCION DE ARQUITECTURA				
EUGENIO PRADO IBARRA				
PROYECTOS INDUSTRIALES				
EDIFICIO ADUANA - PUNTA ARENAS				
CALLES O'HIGGINS BALMACEDEA Y L. NAVARRO				
plano de instalacion electrica de alumbrado				
PROYECTO	E.P.I.	ARGO PROYECTISTA	CAU	AMINA 1 DE 2
DIBUJO	Grado	APROBADO POR	R. M.	ESCALA 1 : 50
REVISO		REVISADO POR		NOV. 69