

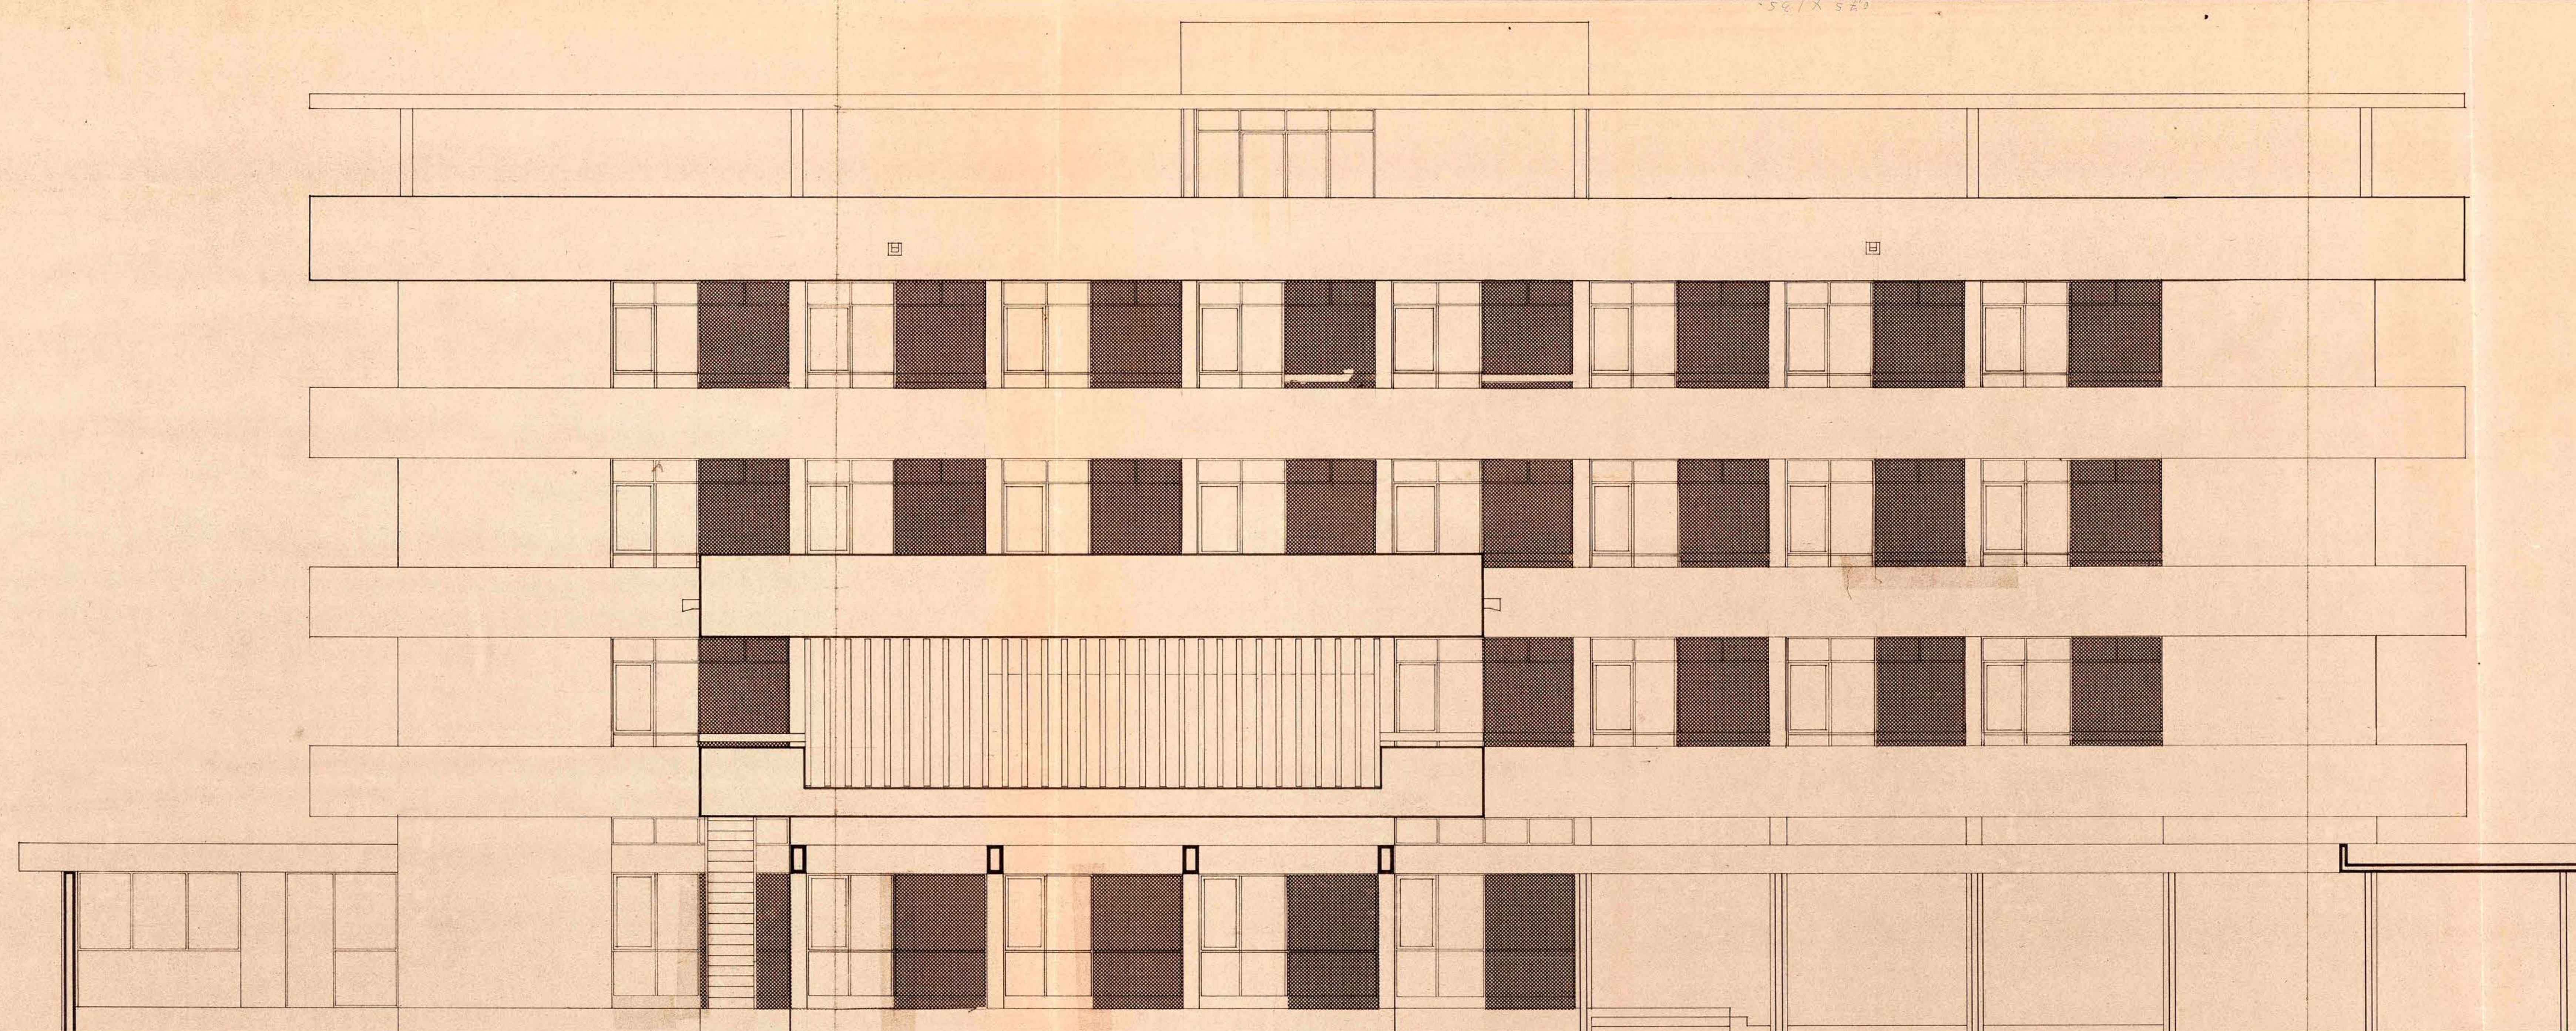


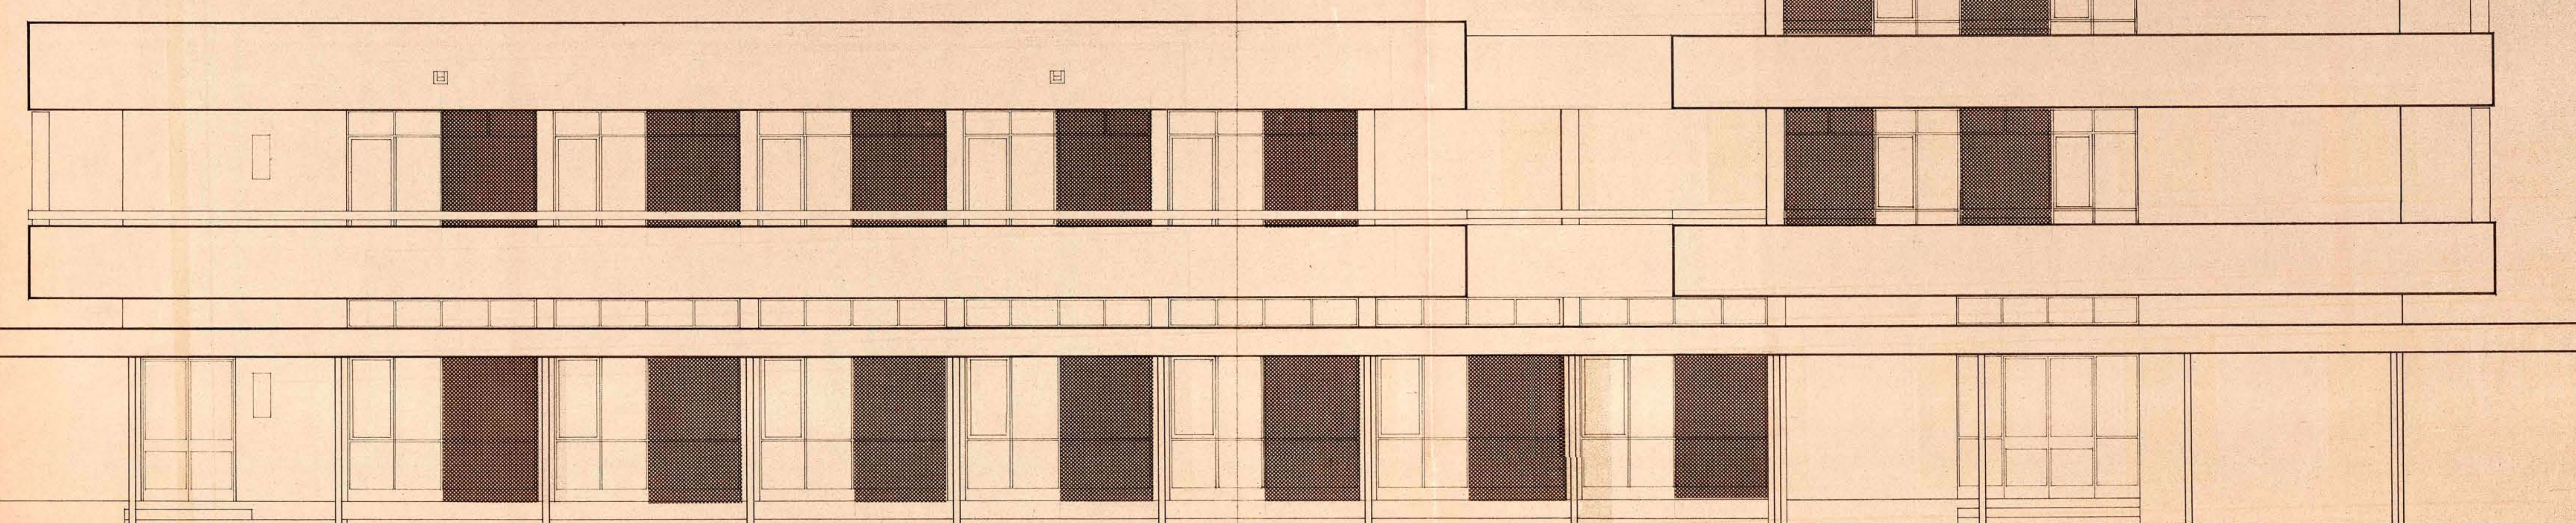

ELEVACION SUR-PONIENTE

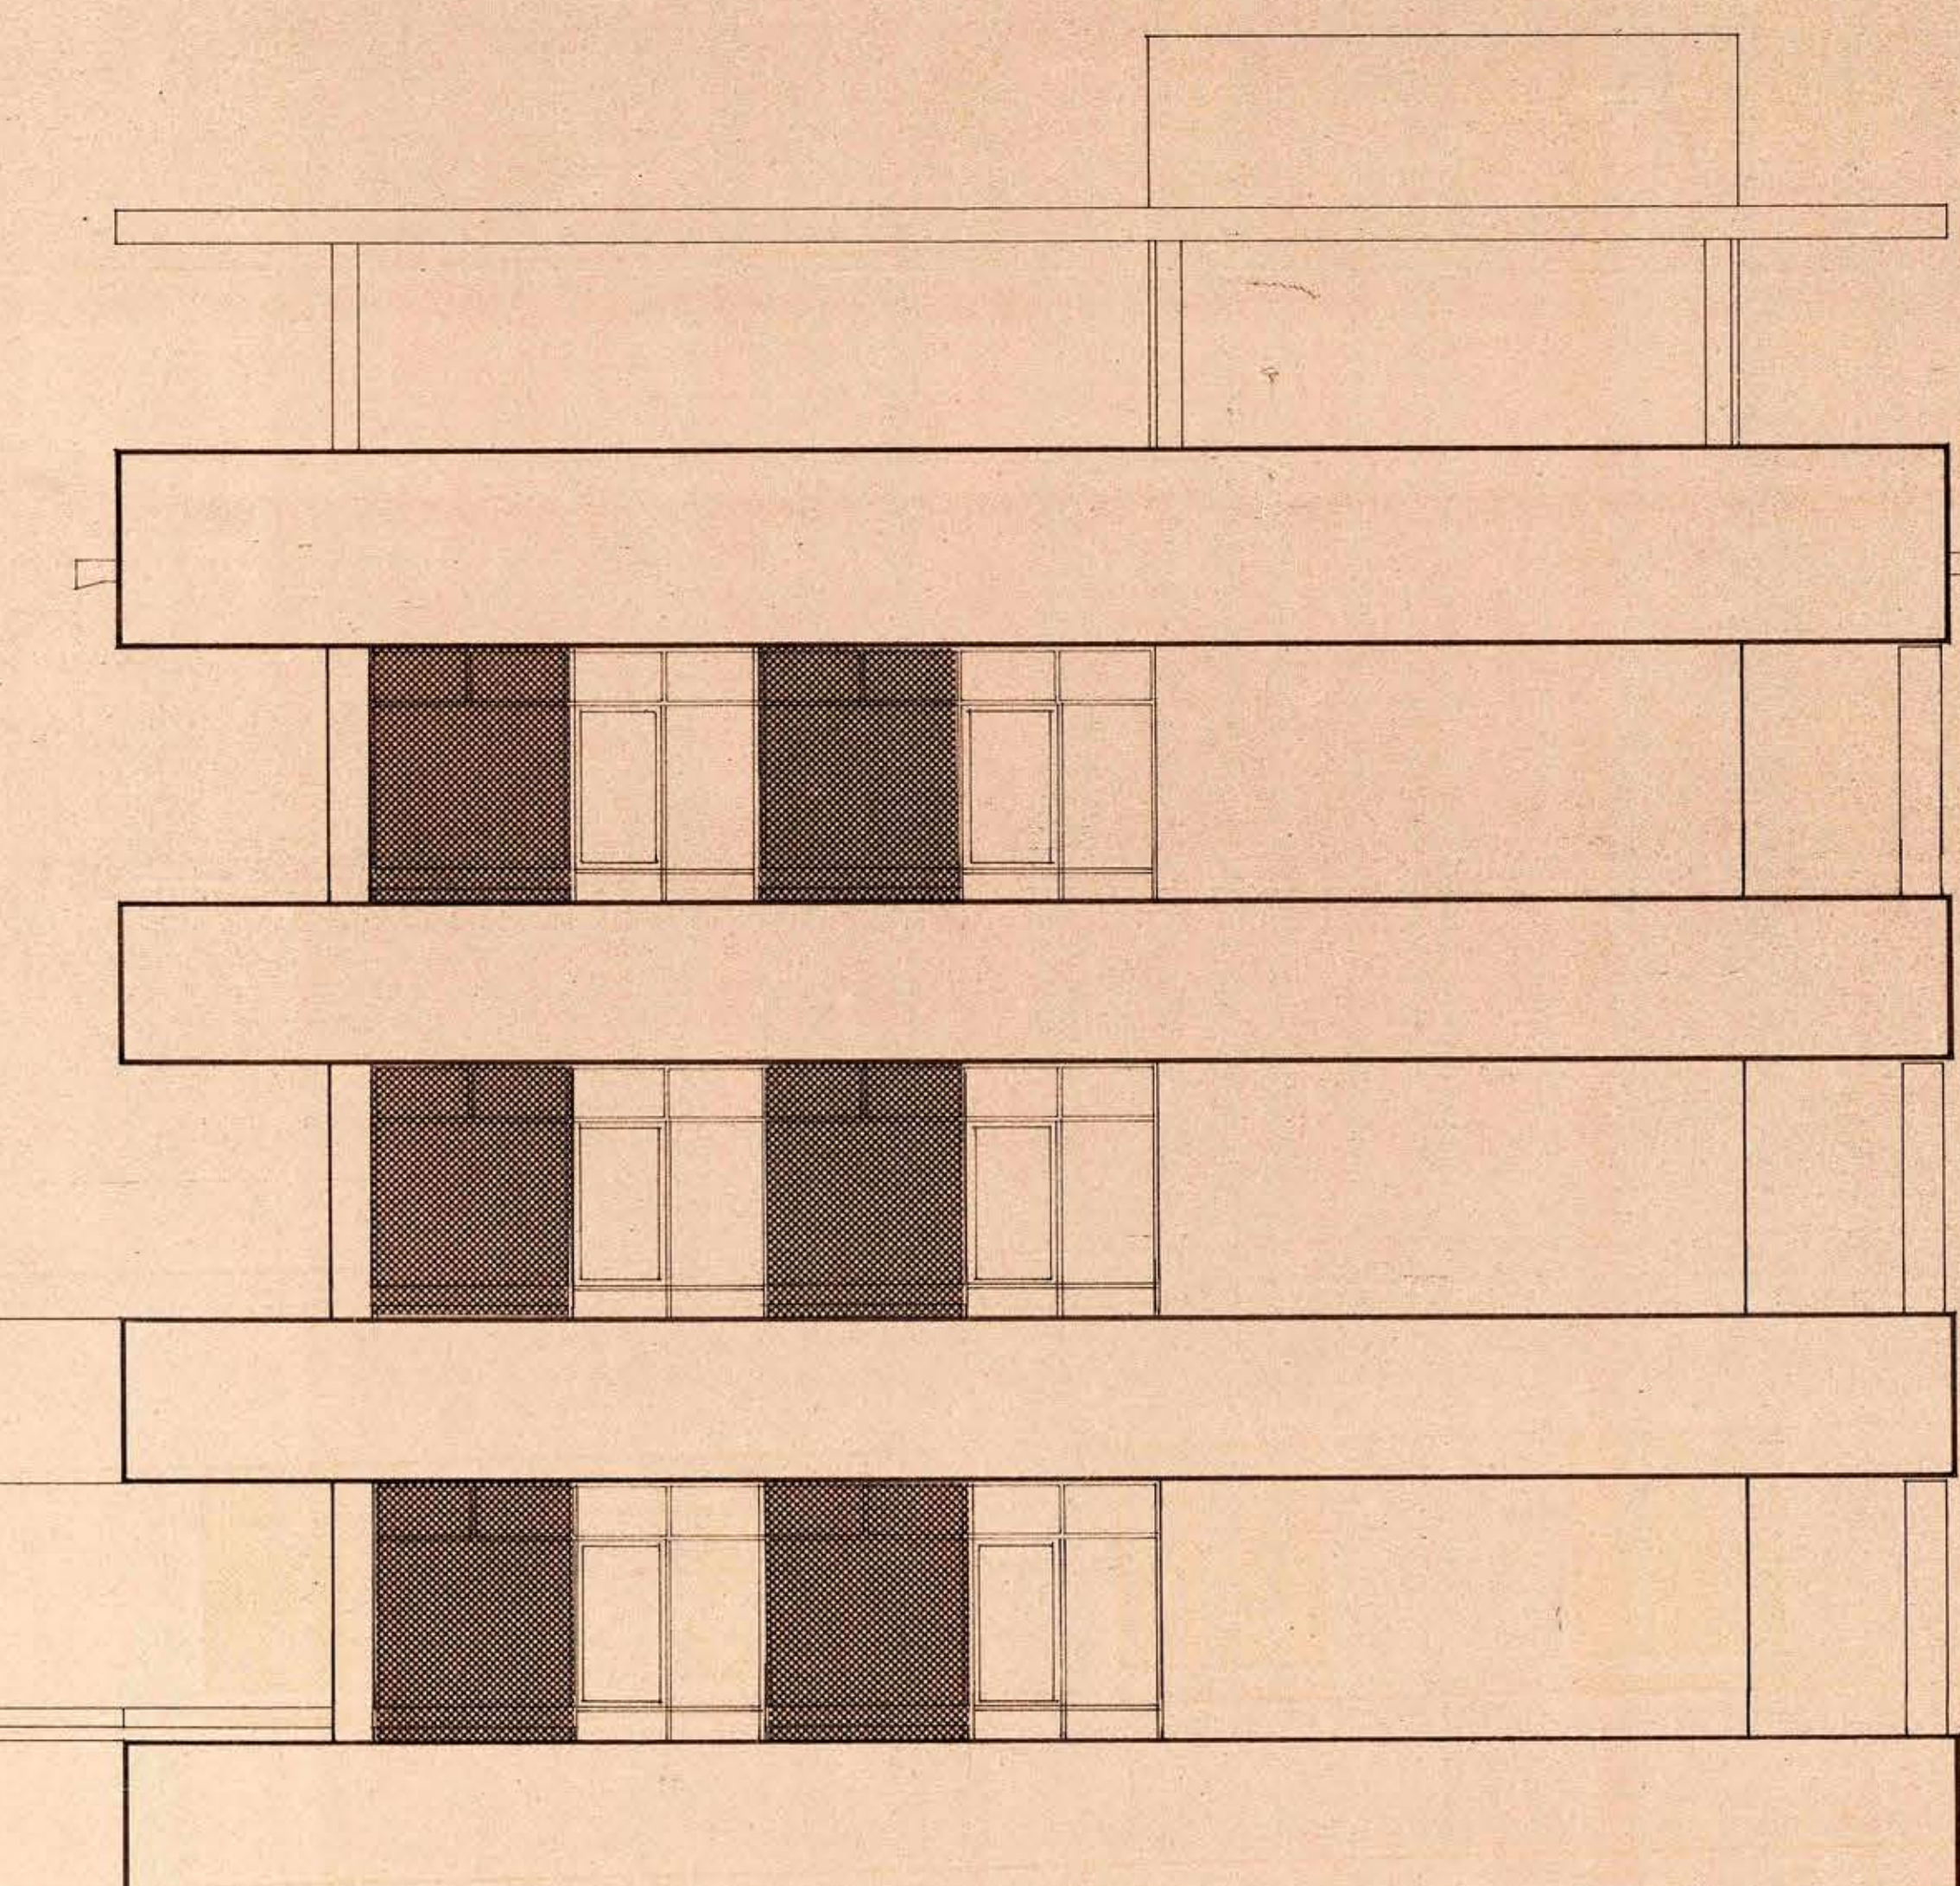

ELEVACION SUR-ORIENTE