

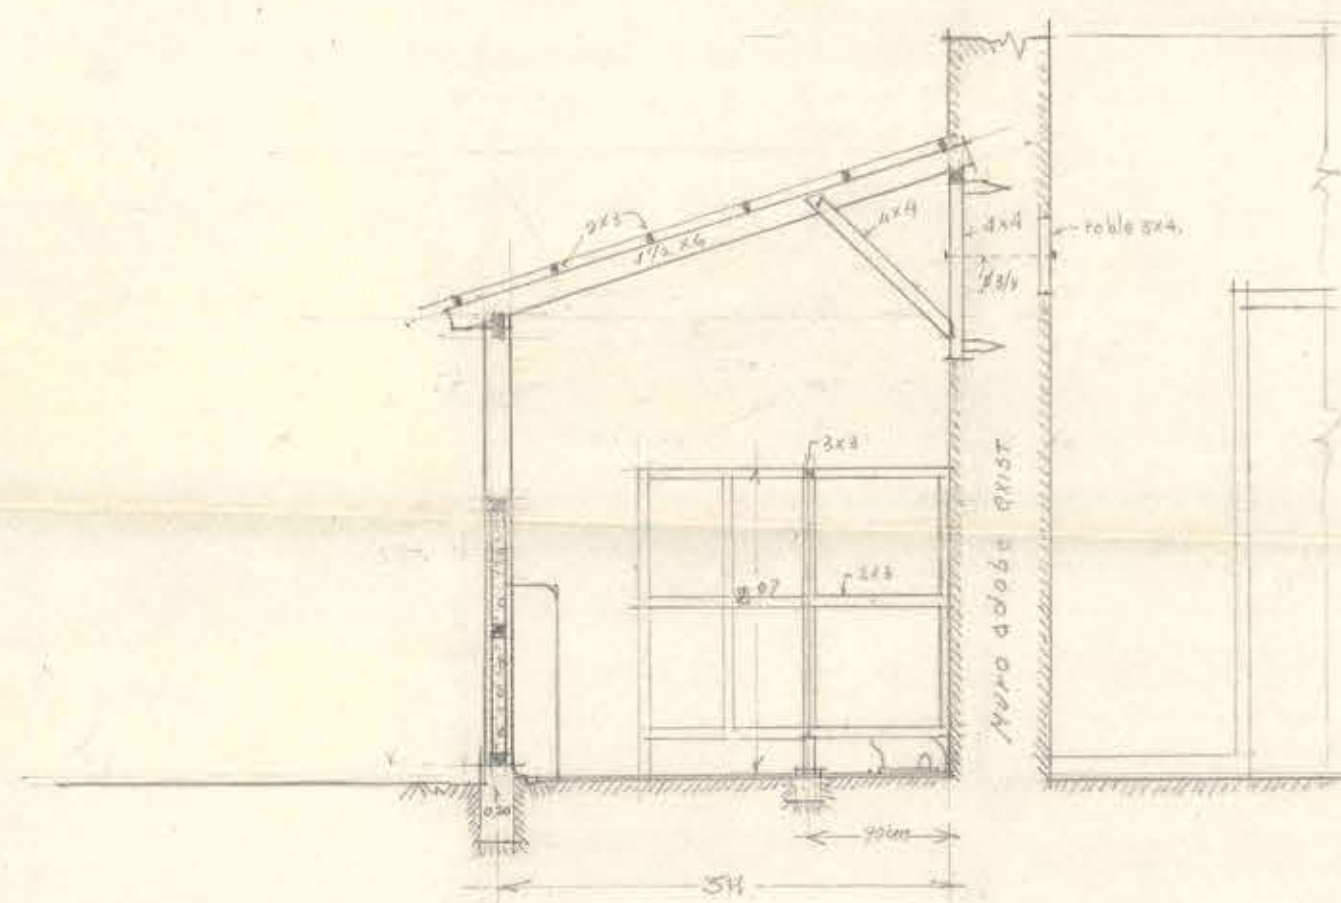
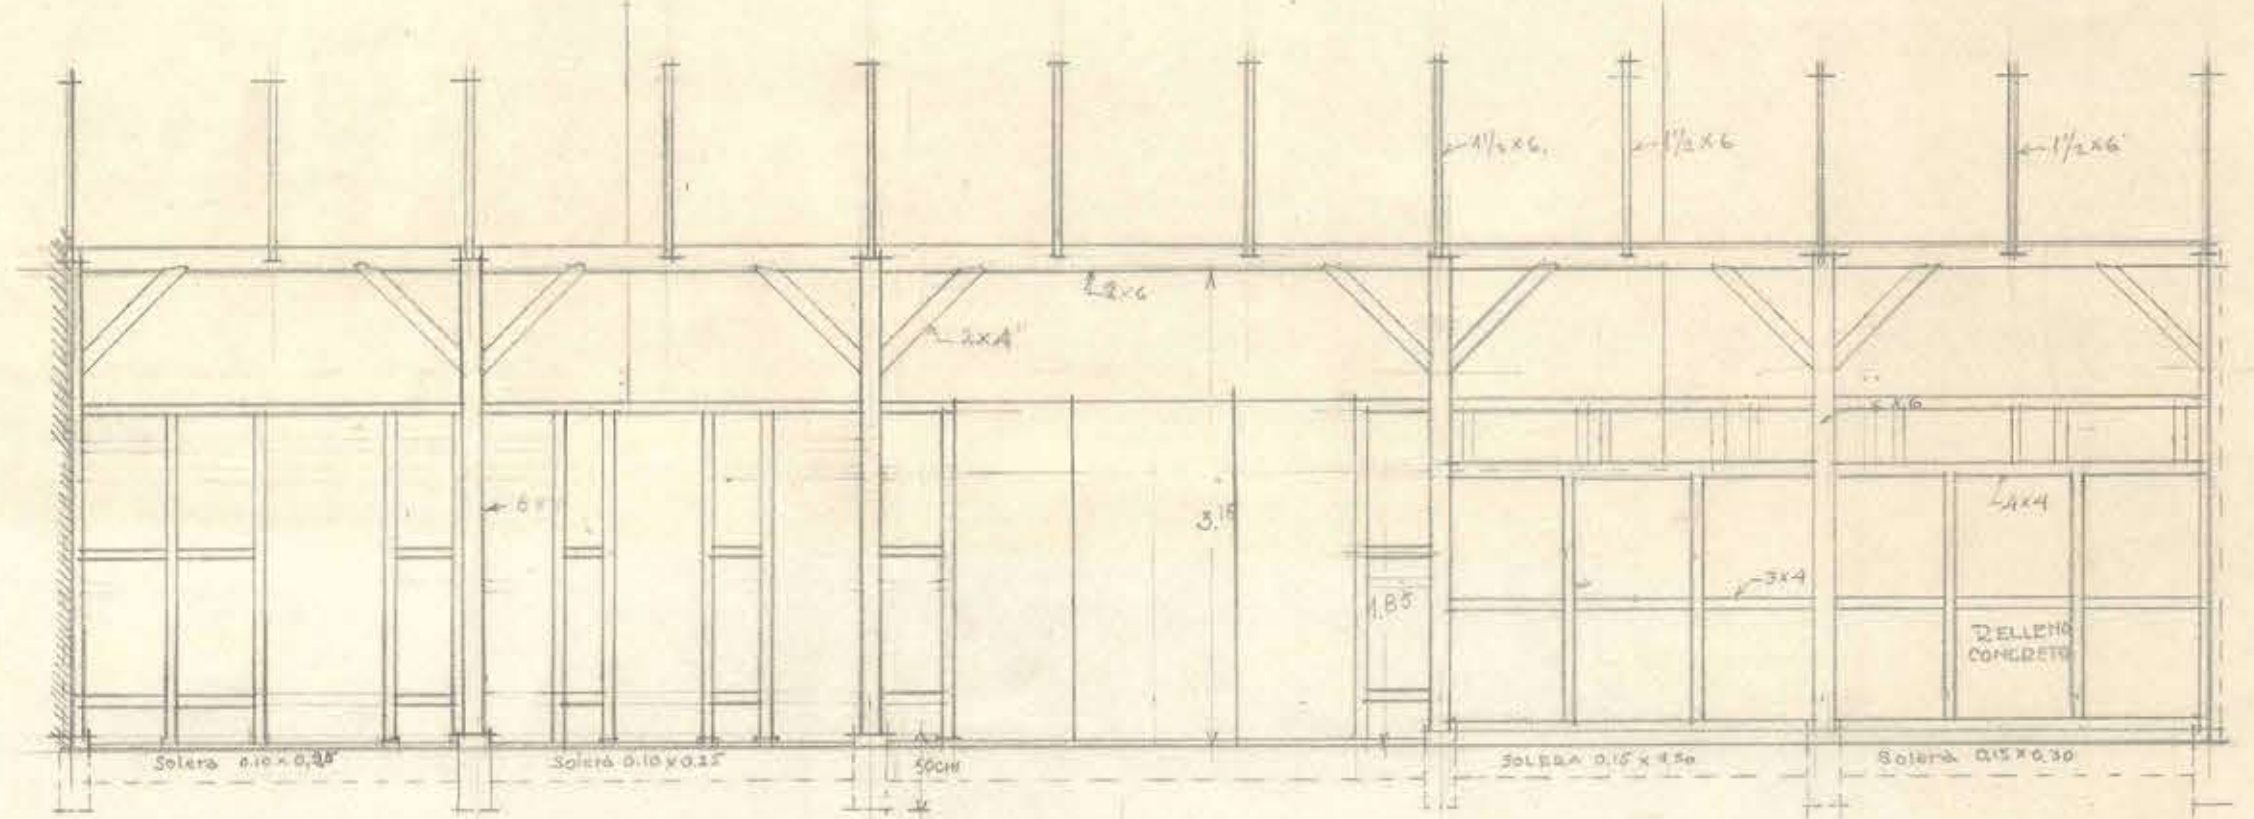


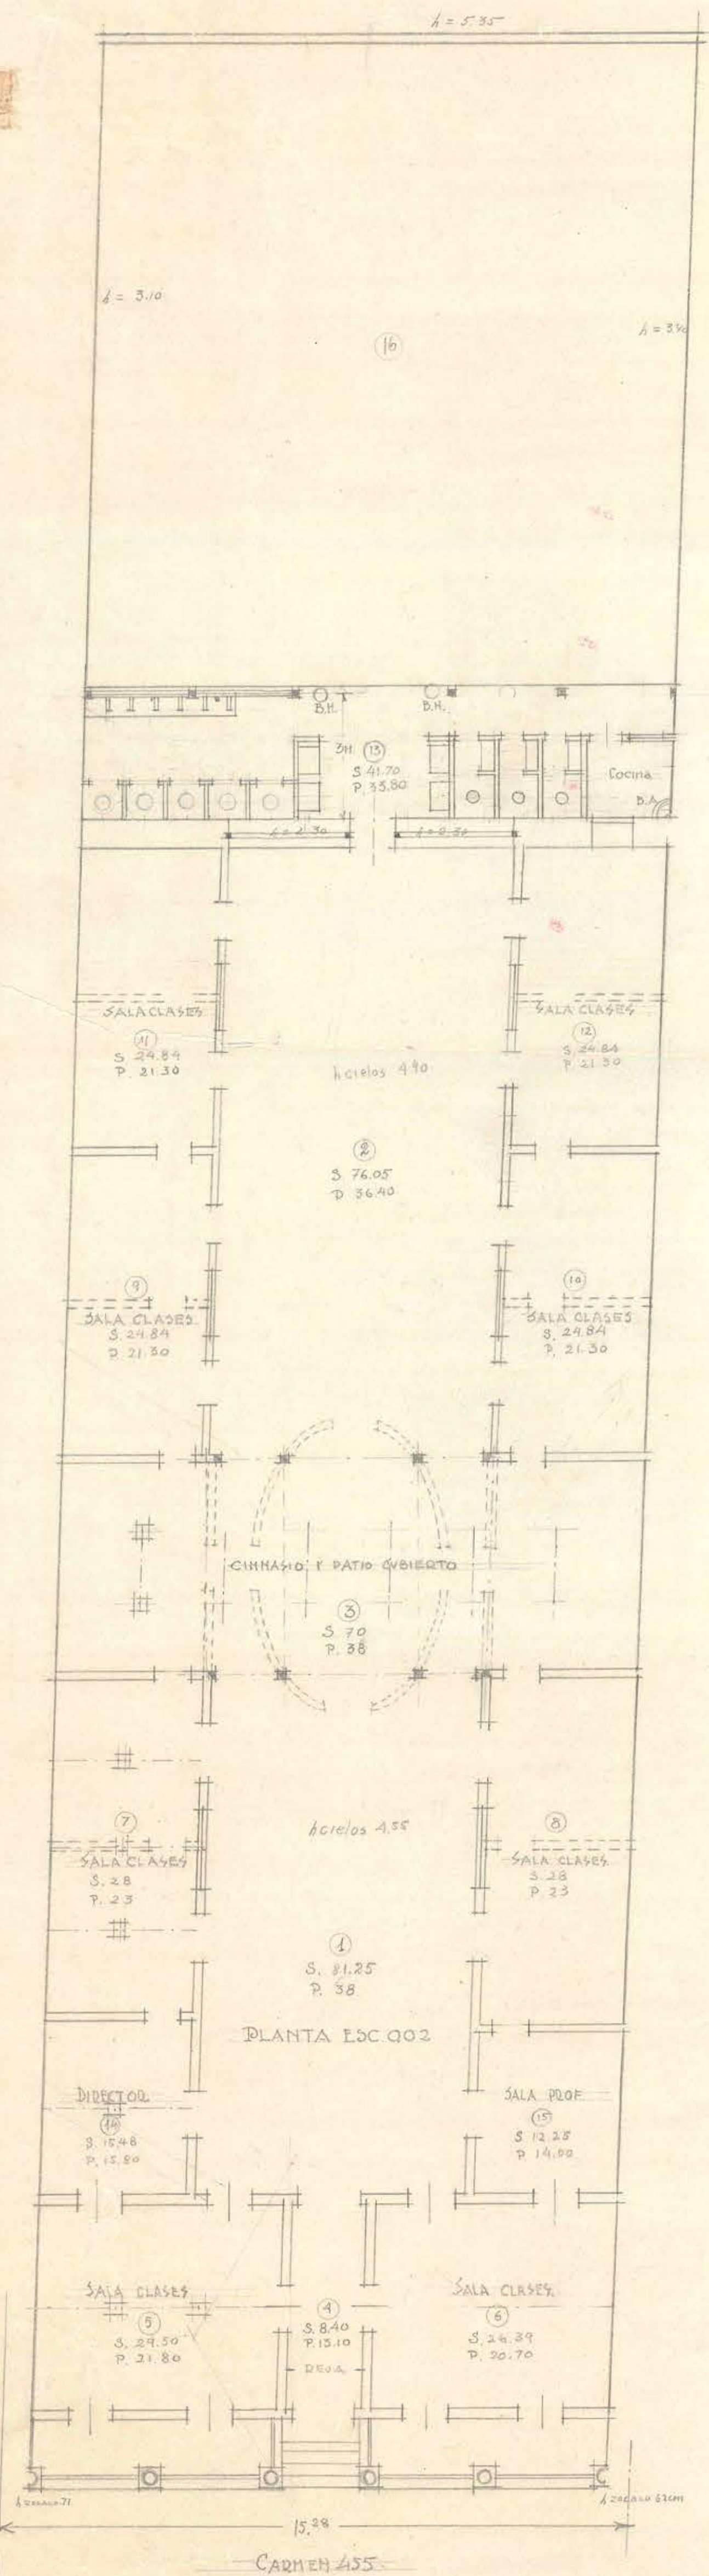

DEHOLICION

CORTE SERV. HIGIENICOS ESC. Q02 1/4

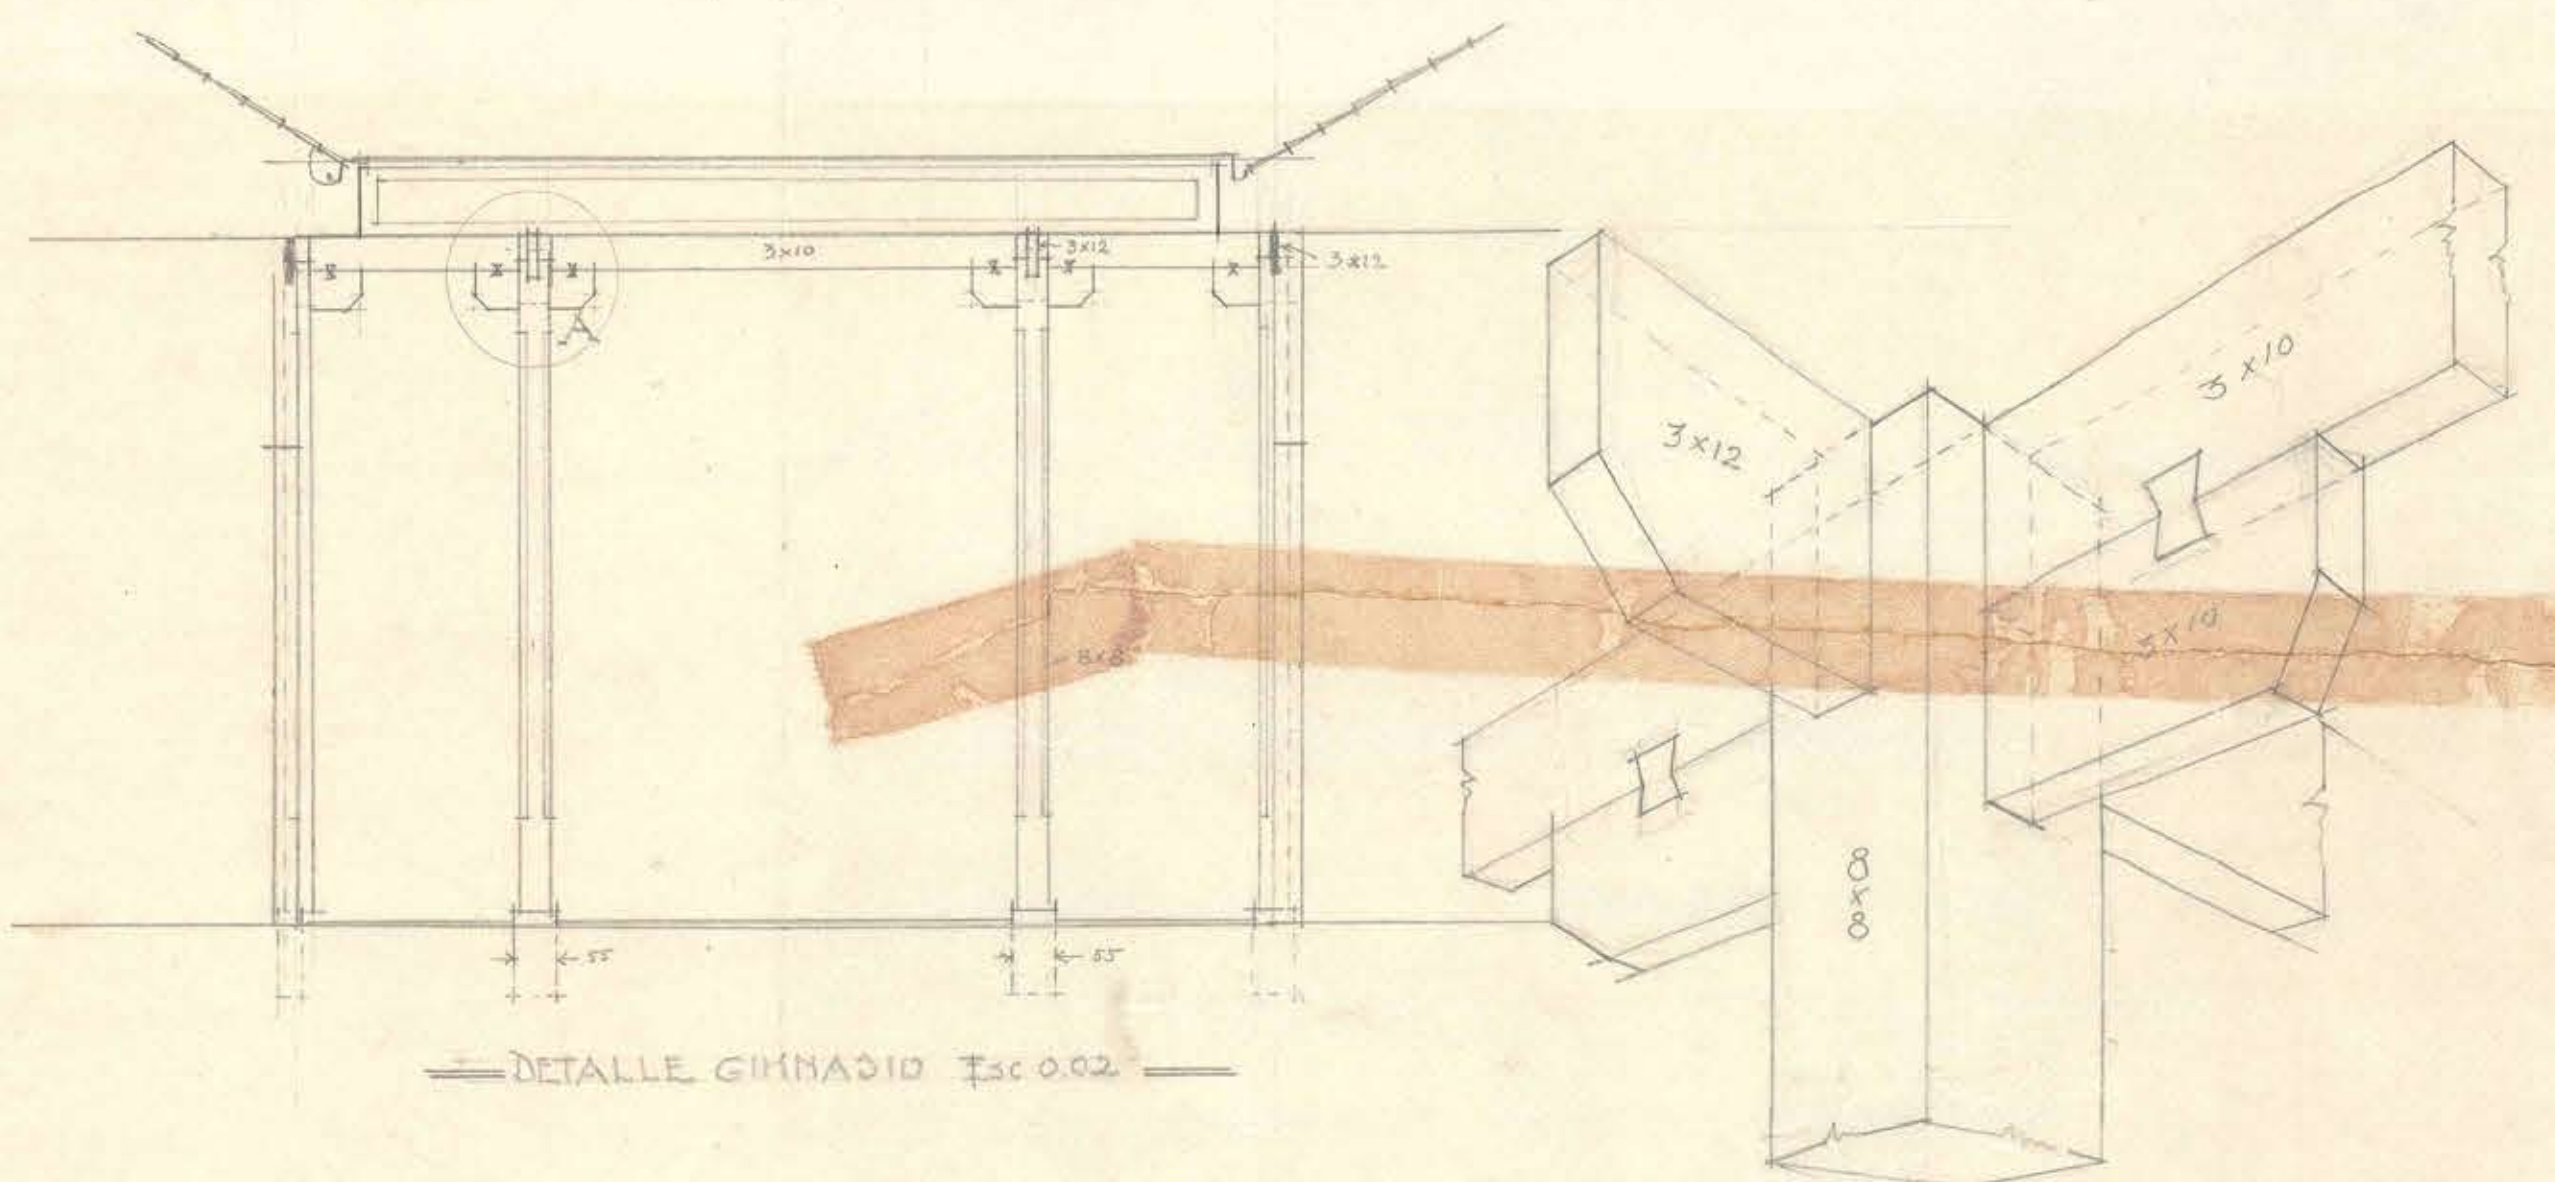

— NUDO A —

Slgo 25 de mayo 1933

*Signature*