2 Copias

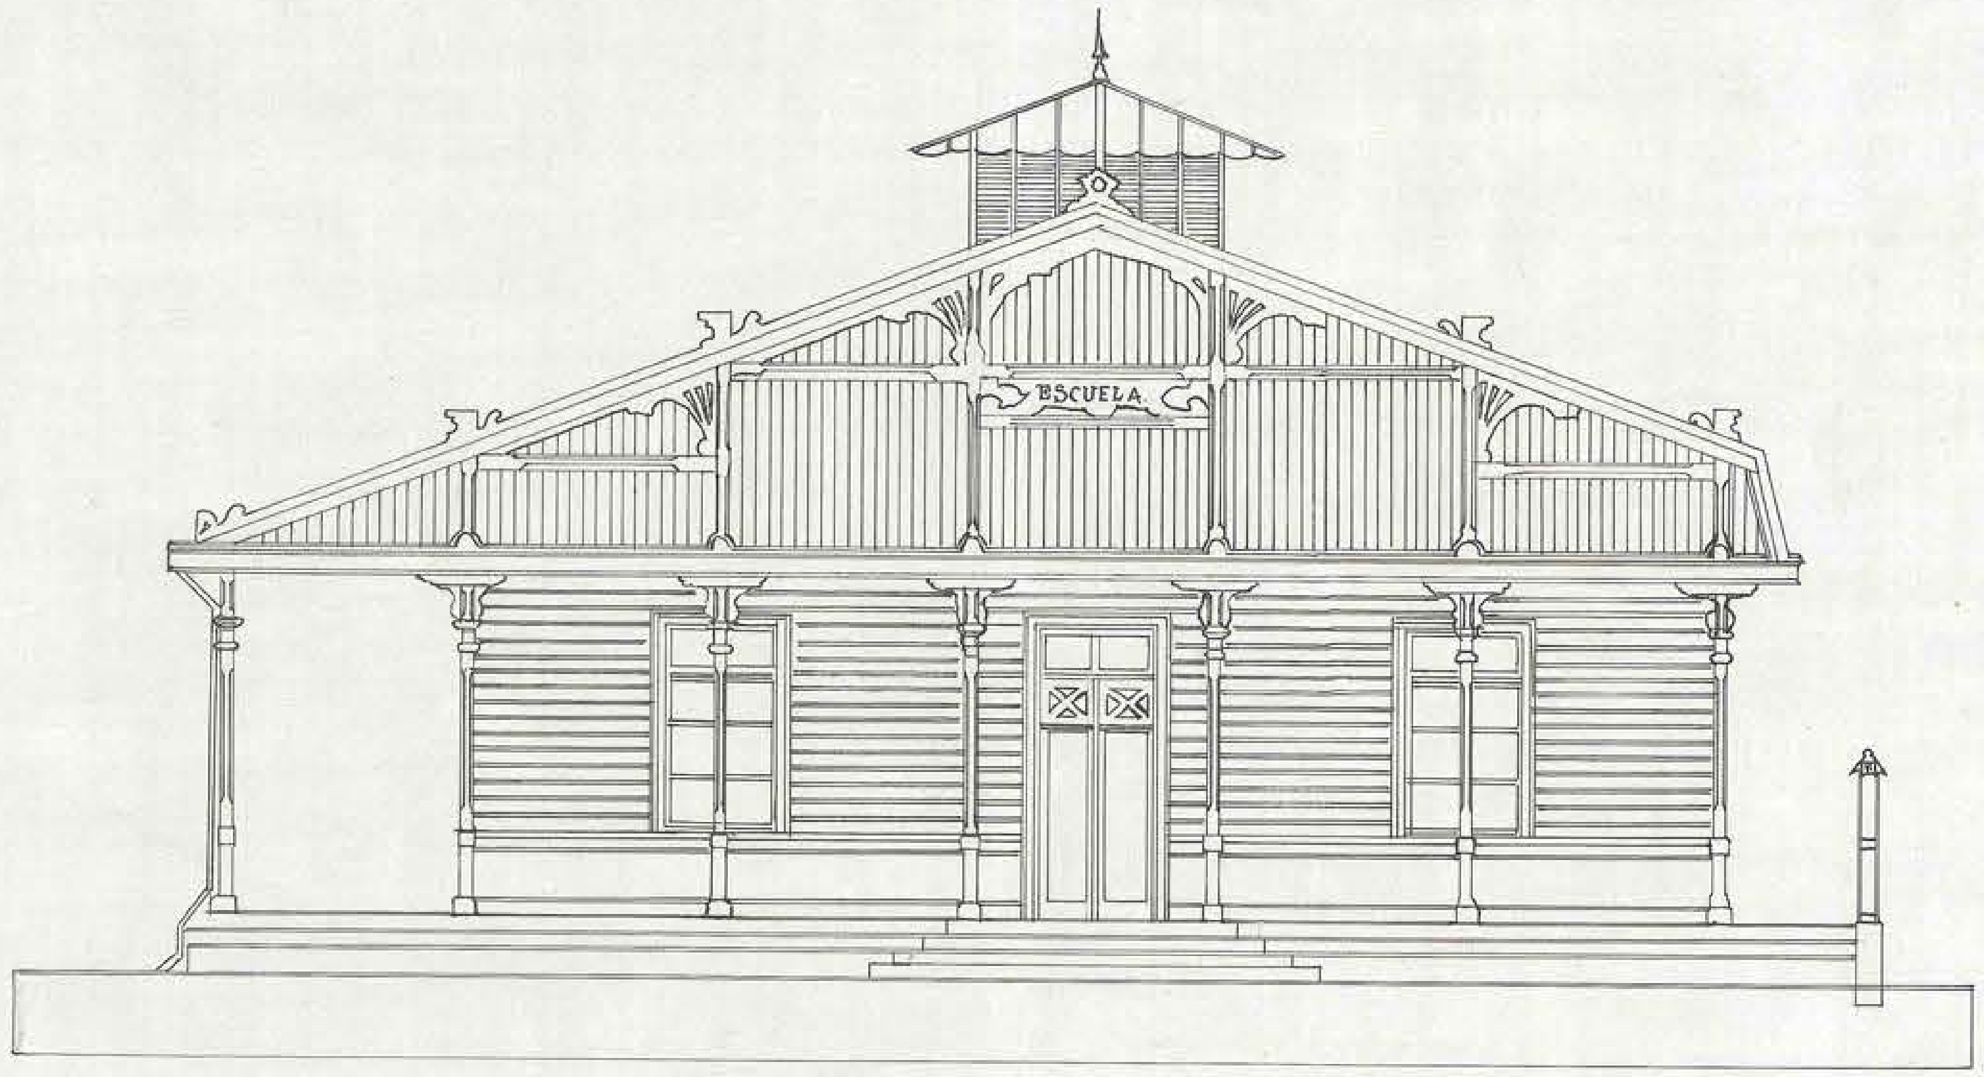

Escuela de ACHAO Frente

Escala: 0,01 m

Santiago Octubre de 1901.

[illegible]
Arq.to ayudante.

calcó

M. Escobar [illegible]