



— 2 copias —

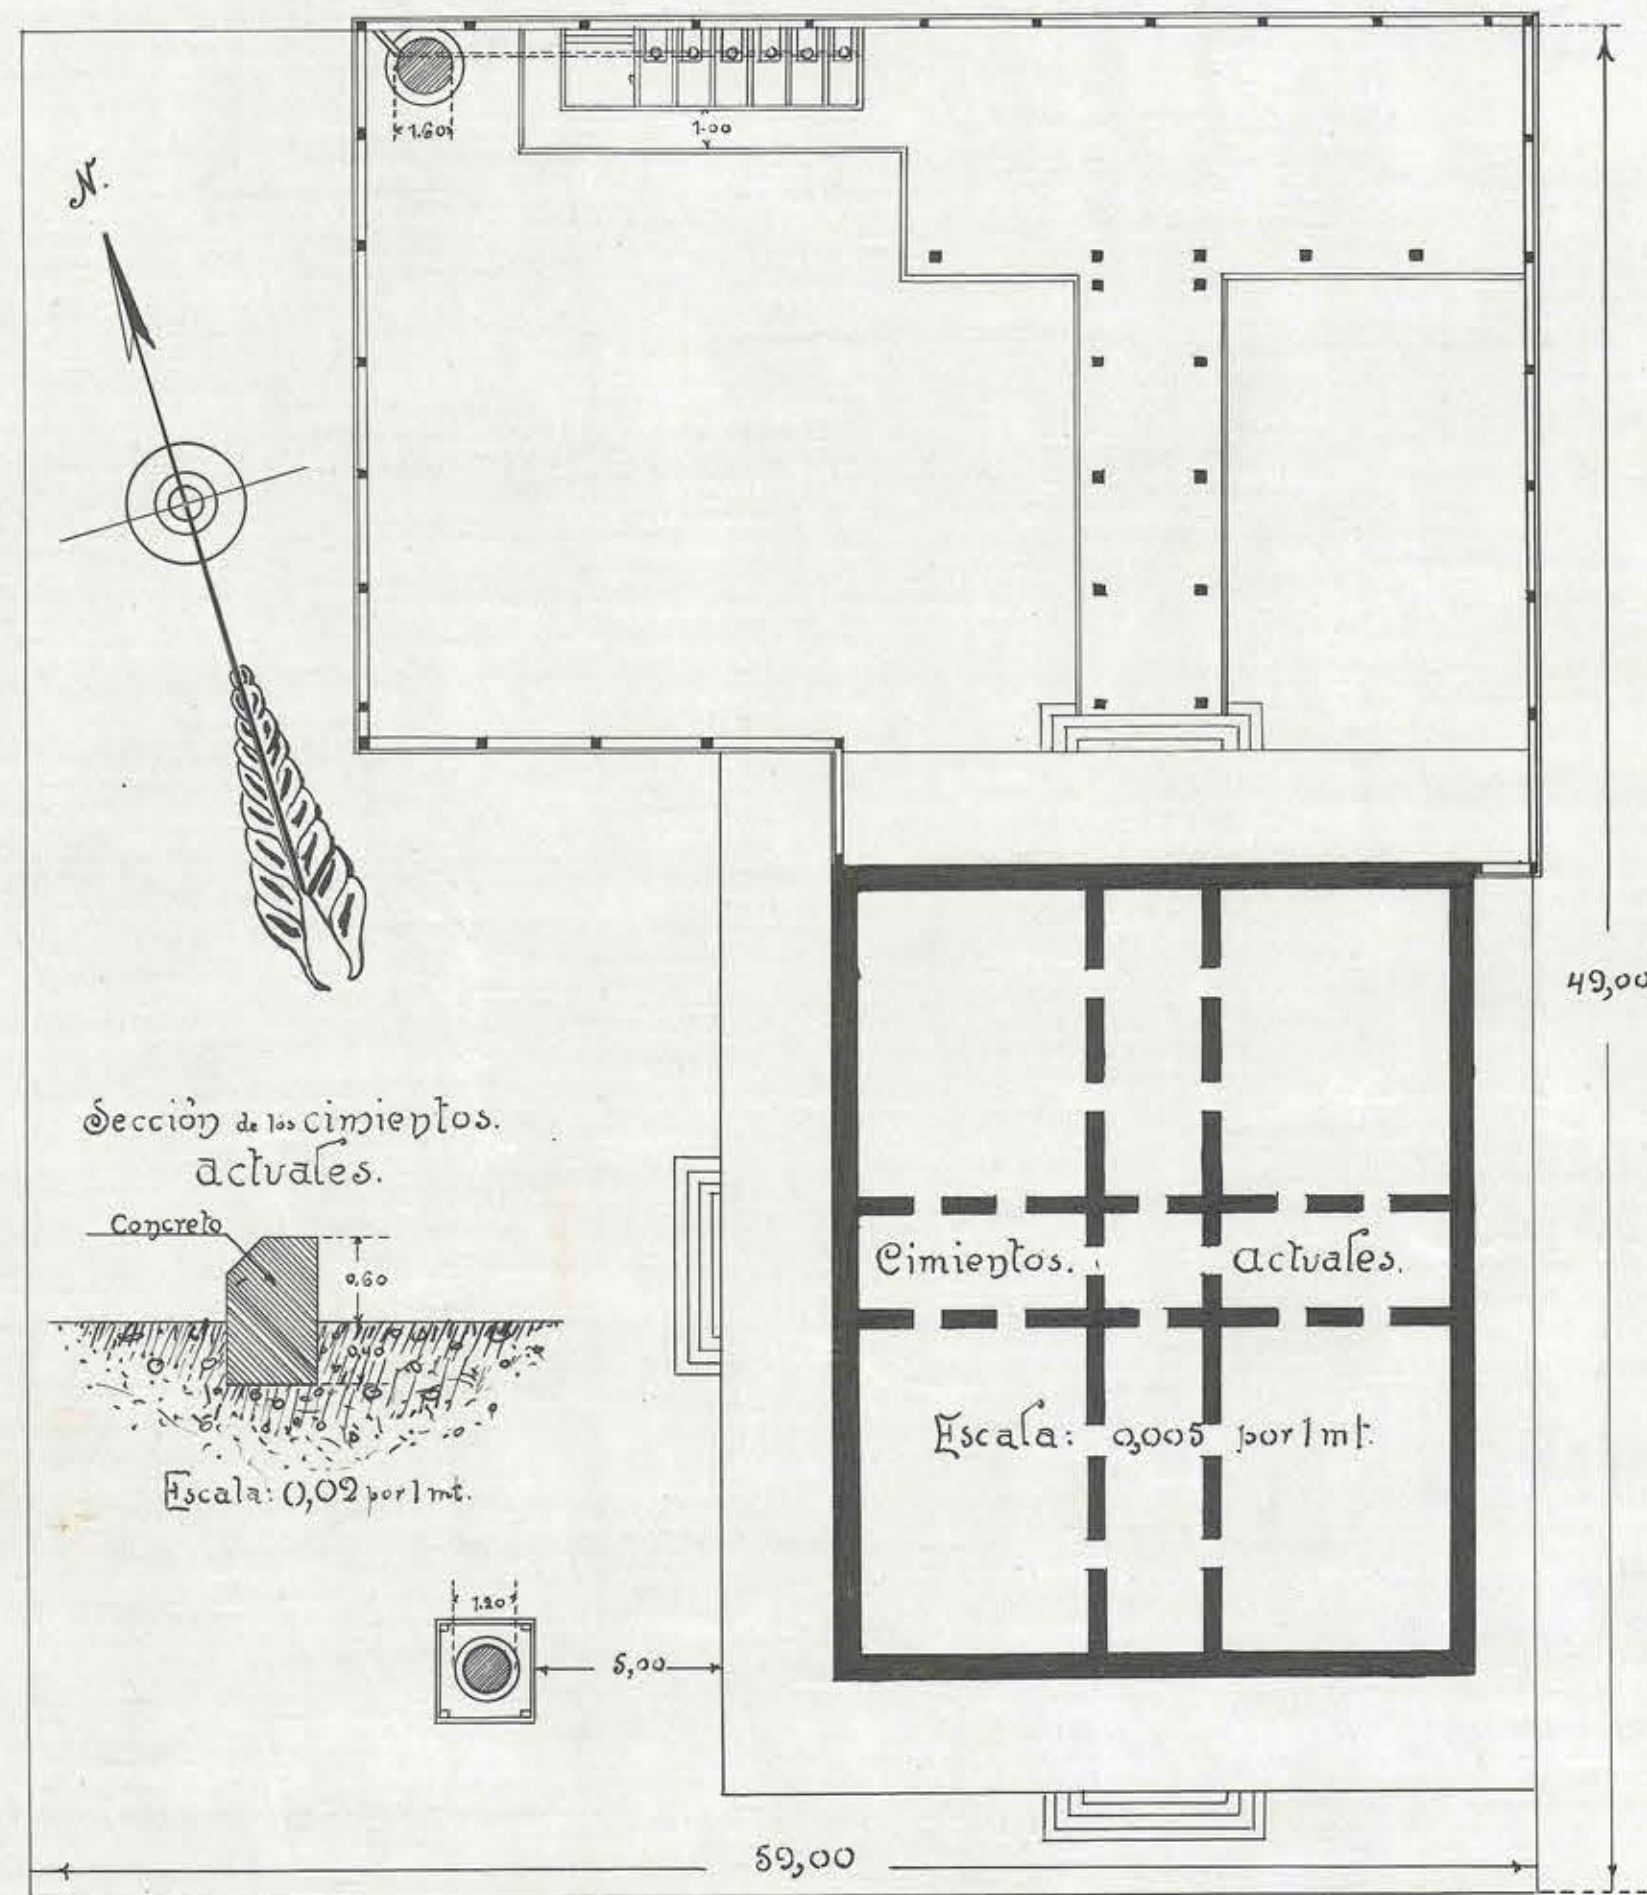


Calle p mont.

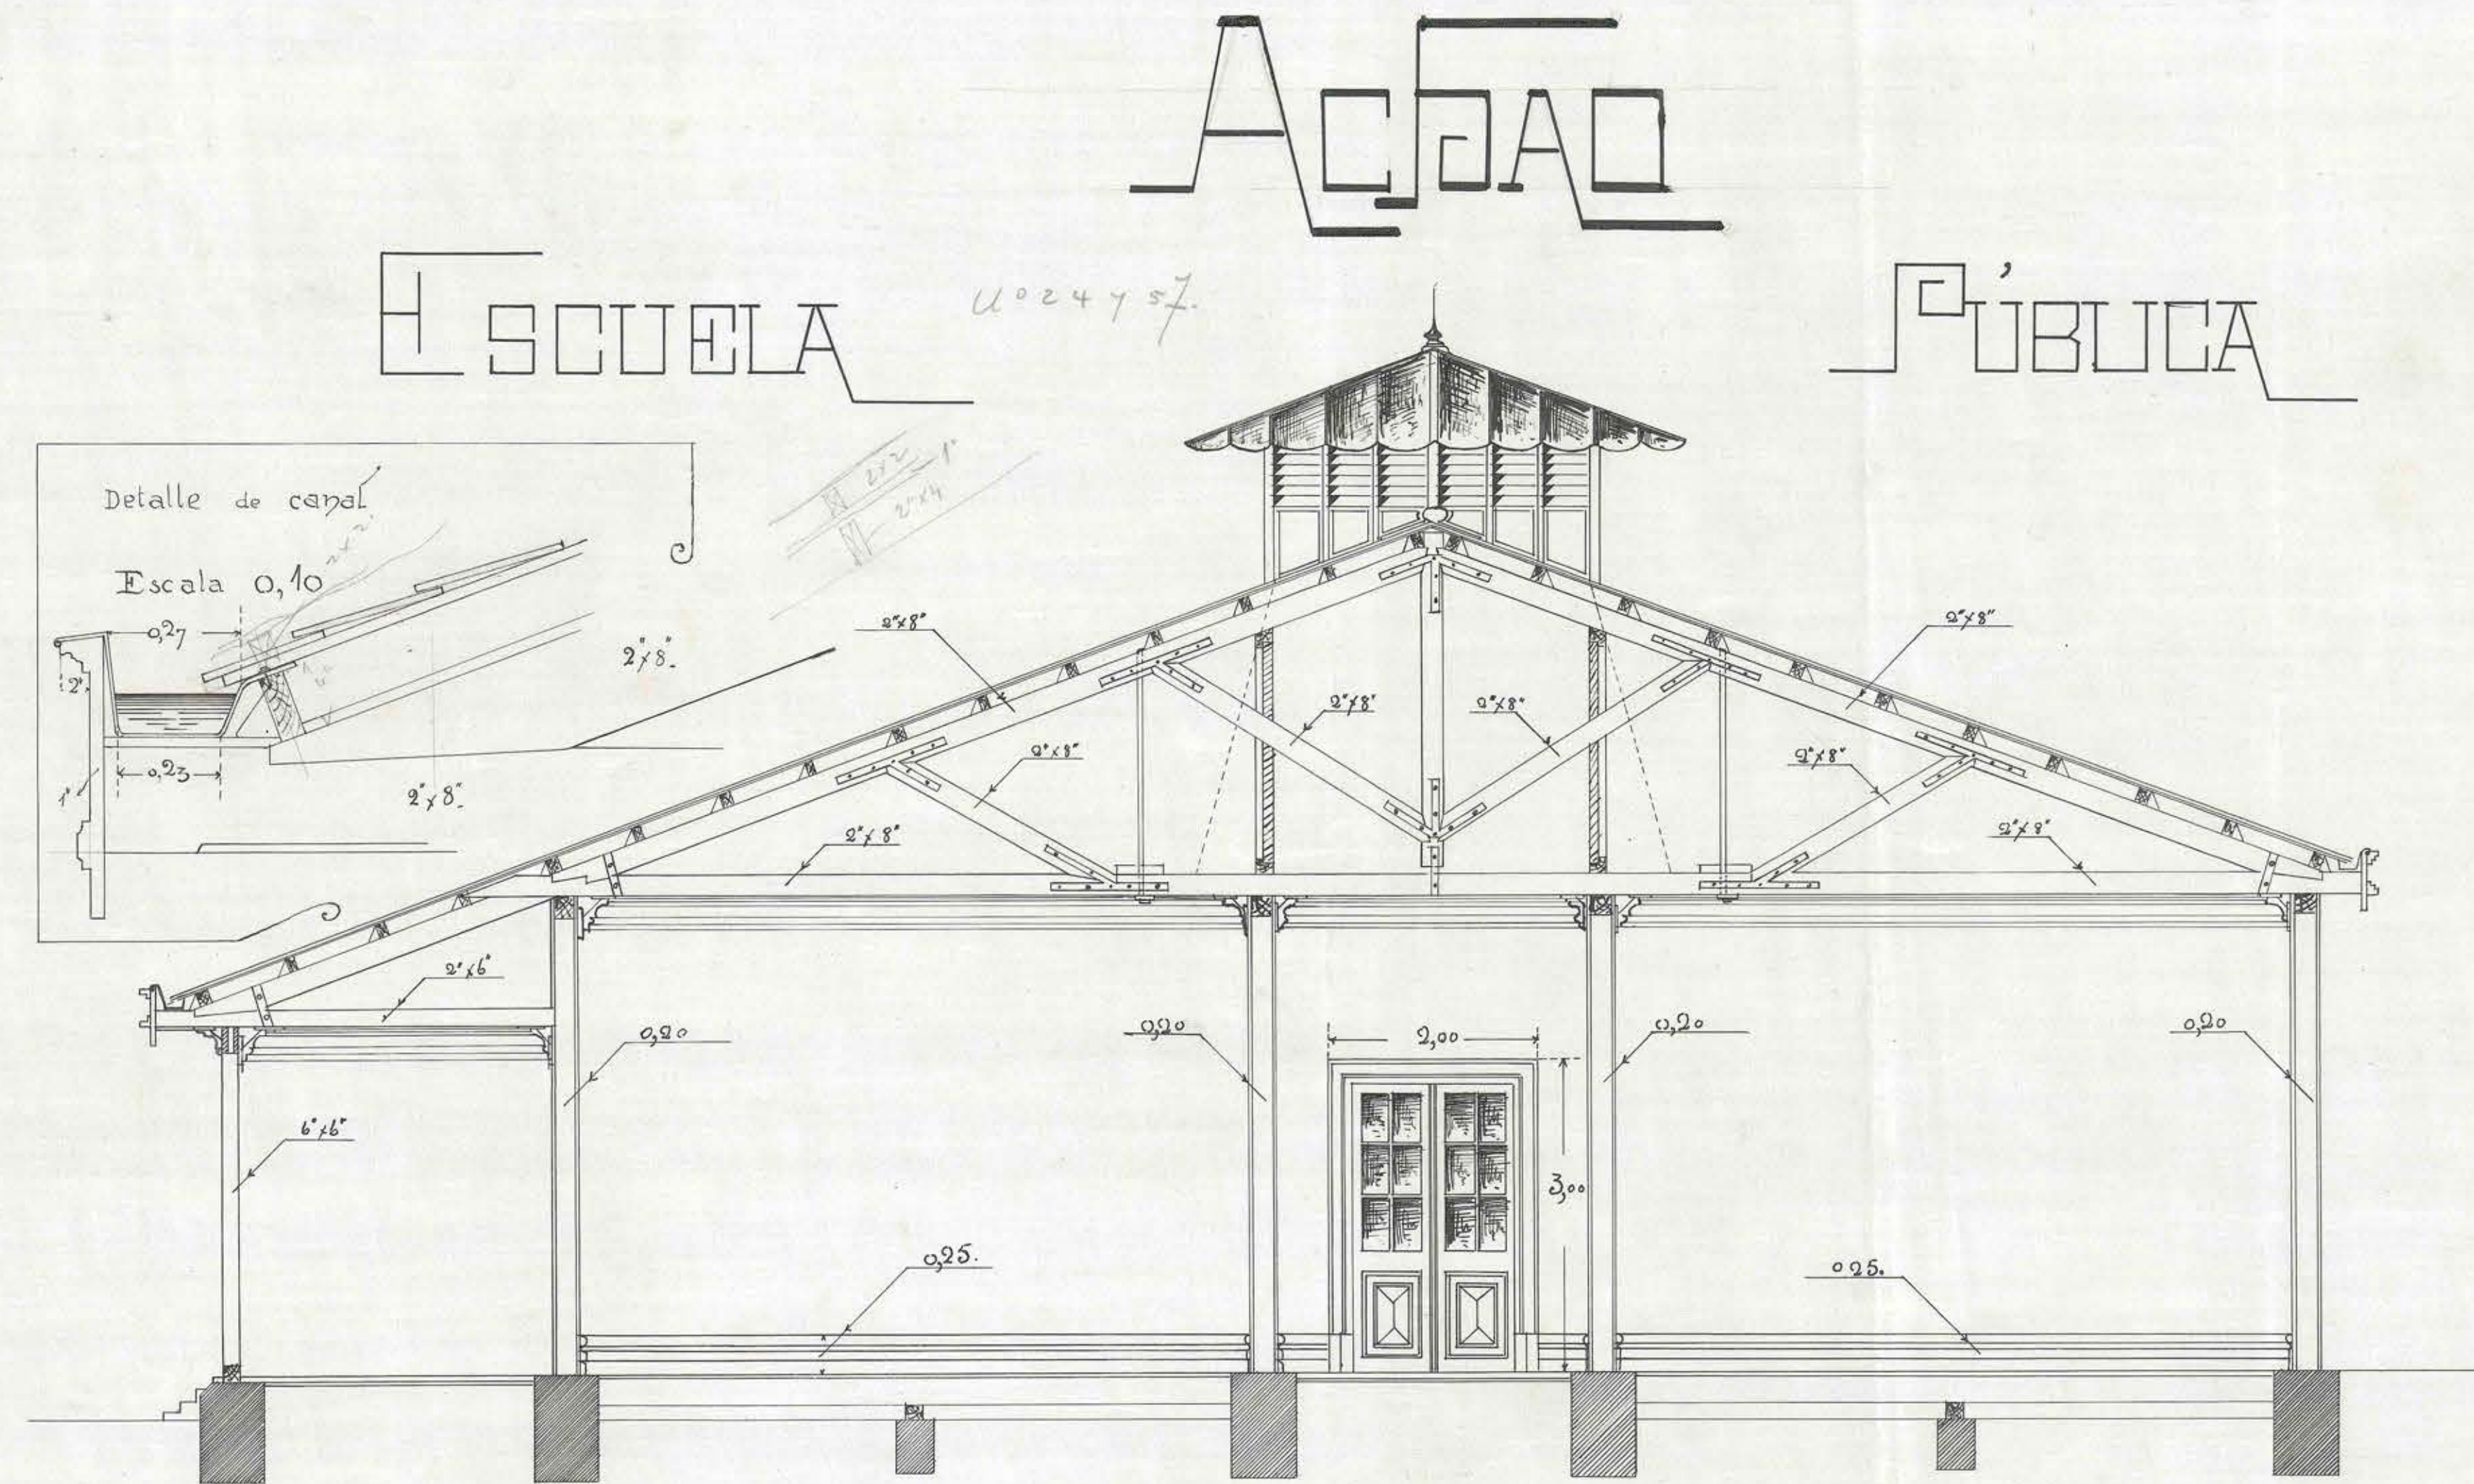

Corte A.B.

Escala: 0,02 por 1 mt.

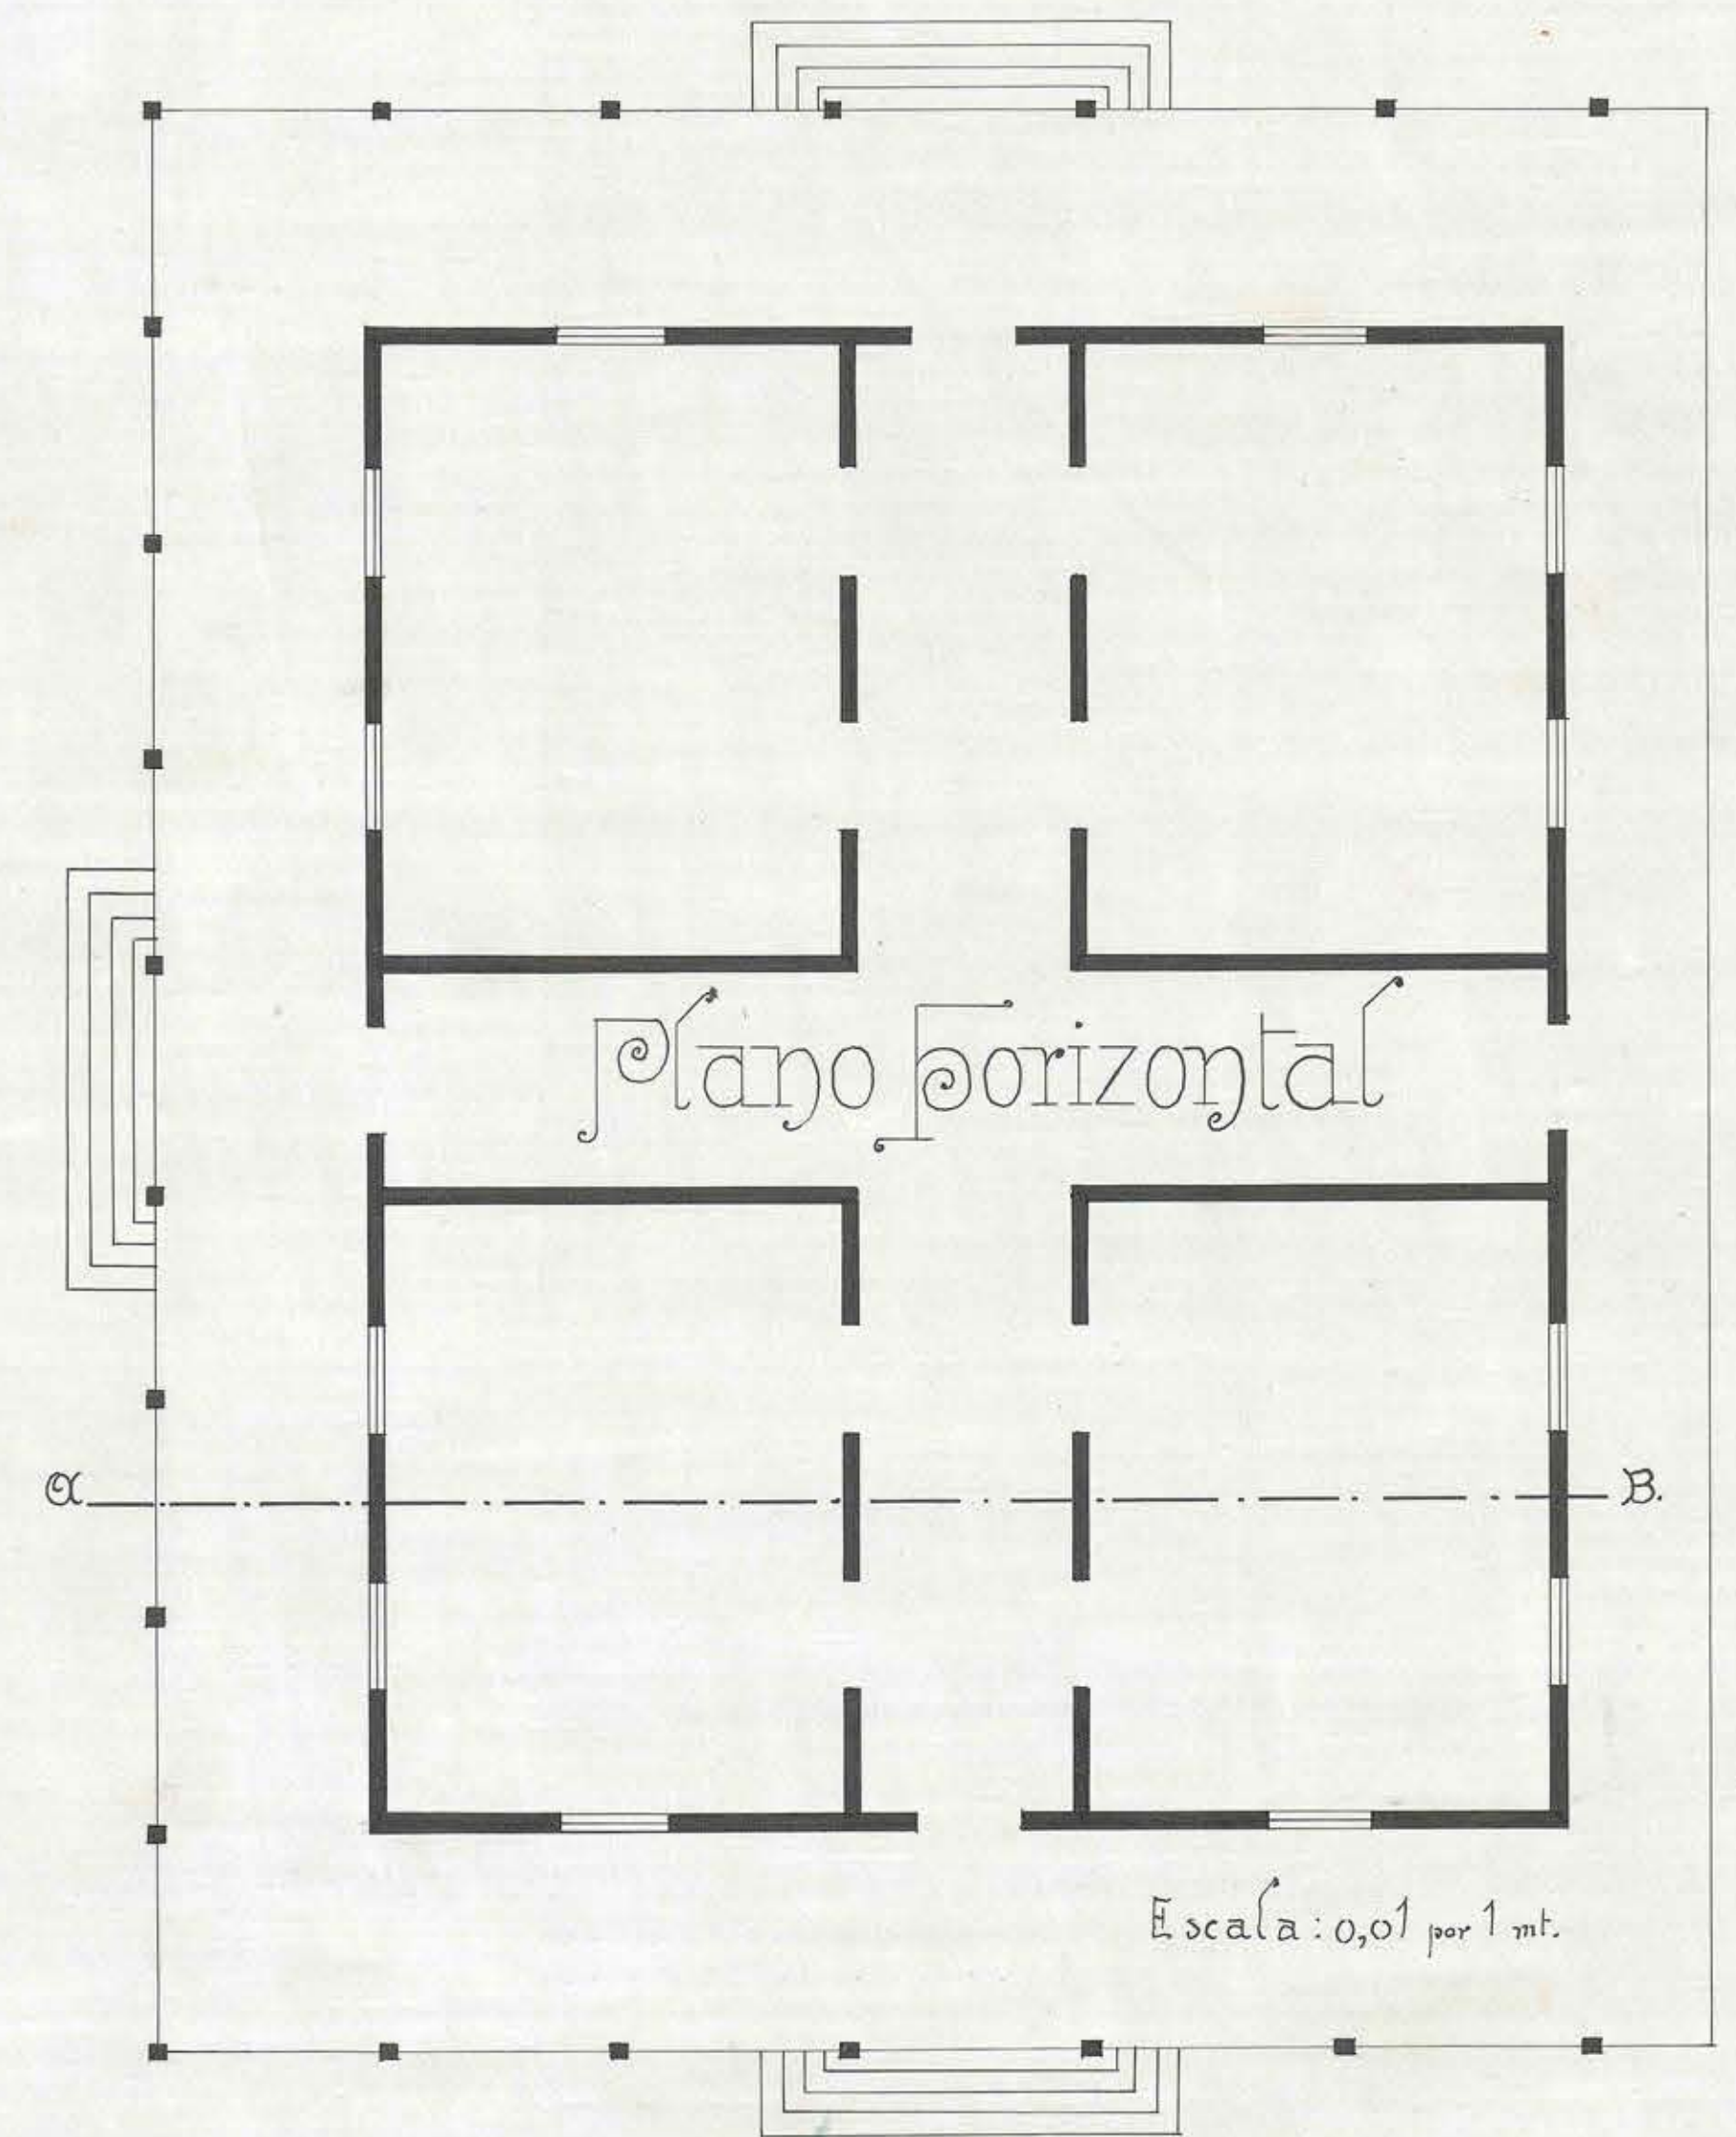

Escala: 0,01 por 1 mt.

Alfonso G.
Dibujante.