


# INSTITUTO DE INJENIEROS

CORTE LONGITUDINAL  
ESC. = 0.05 P/M

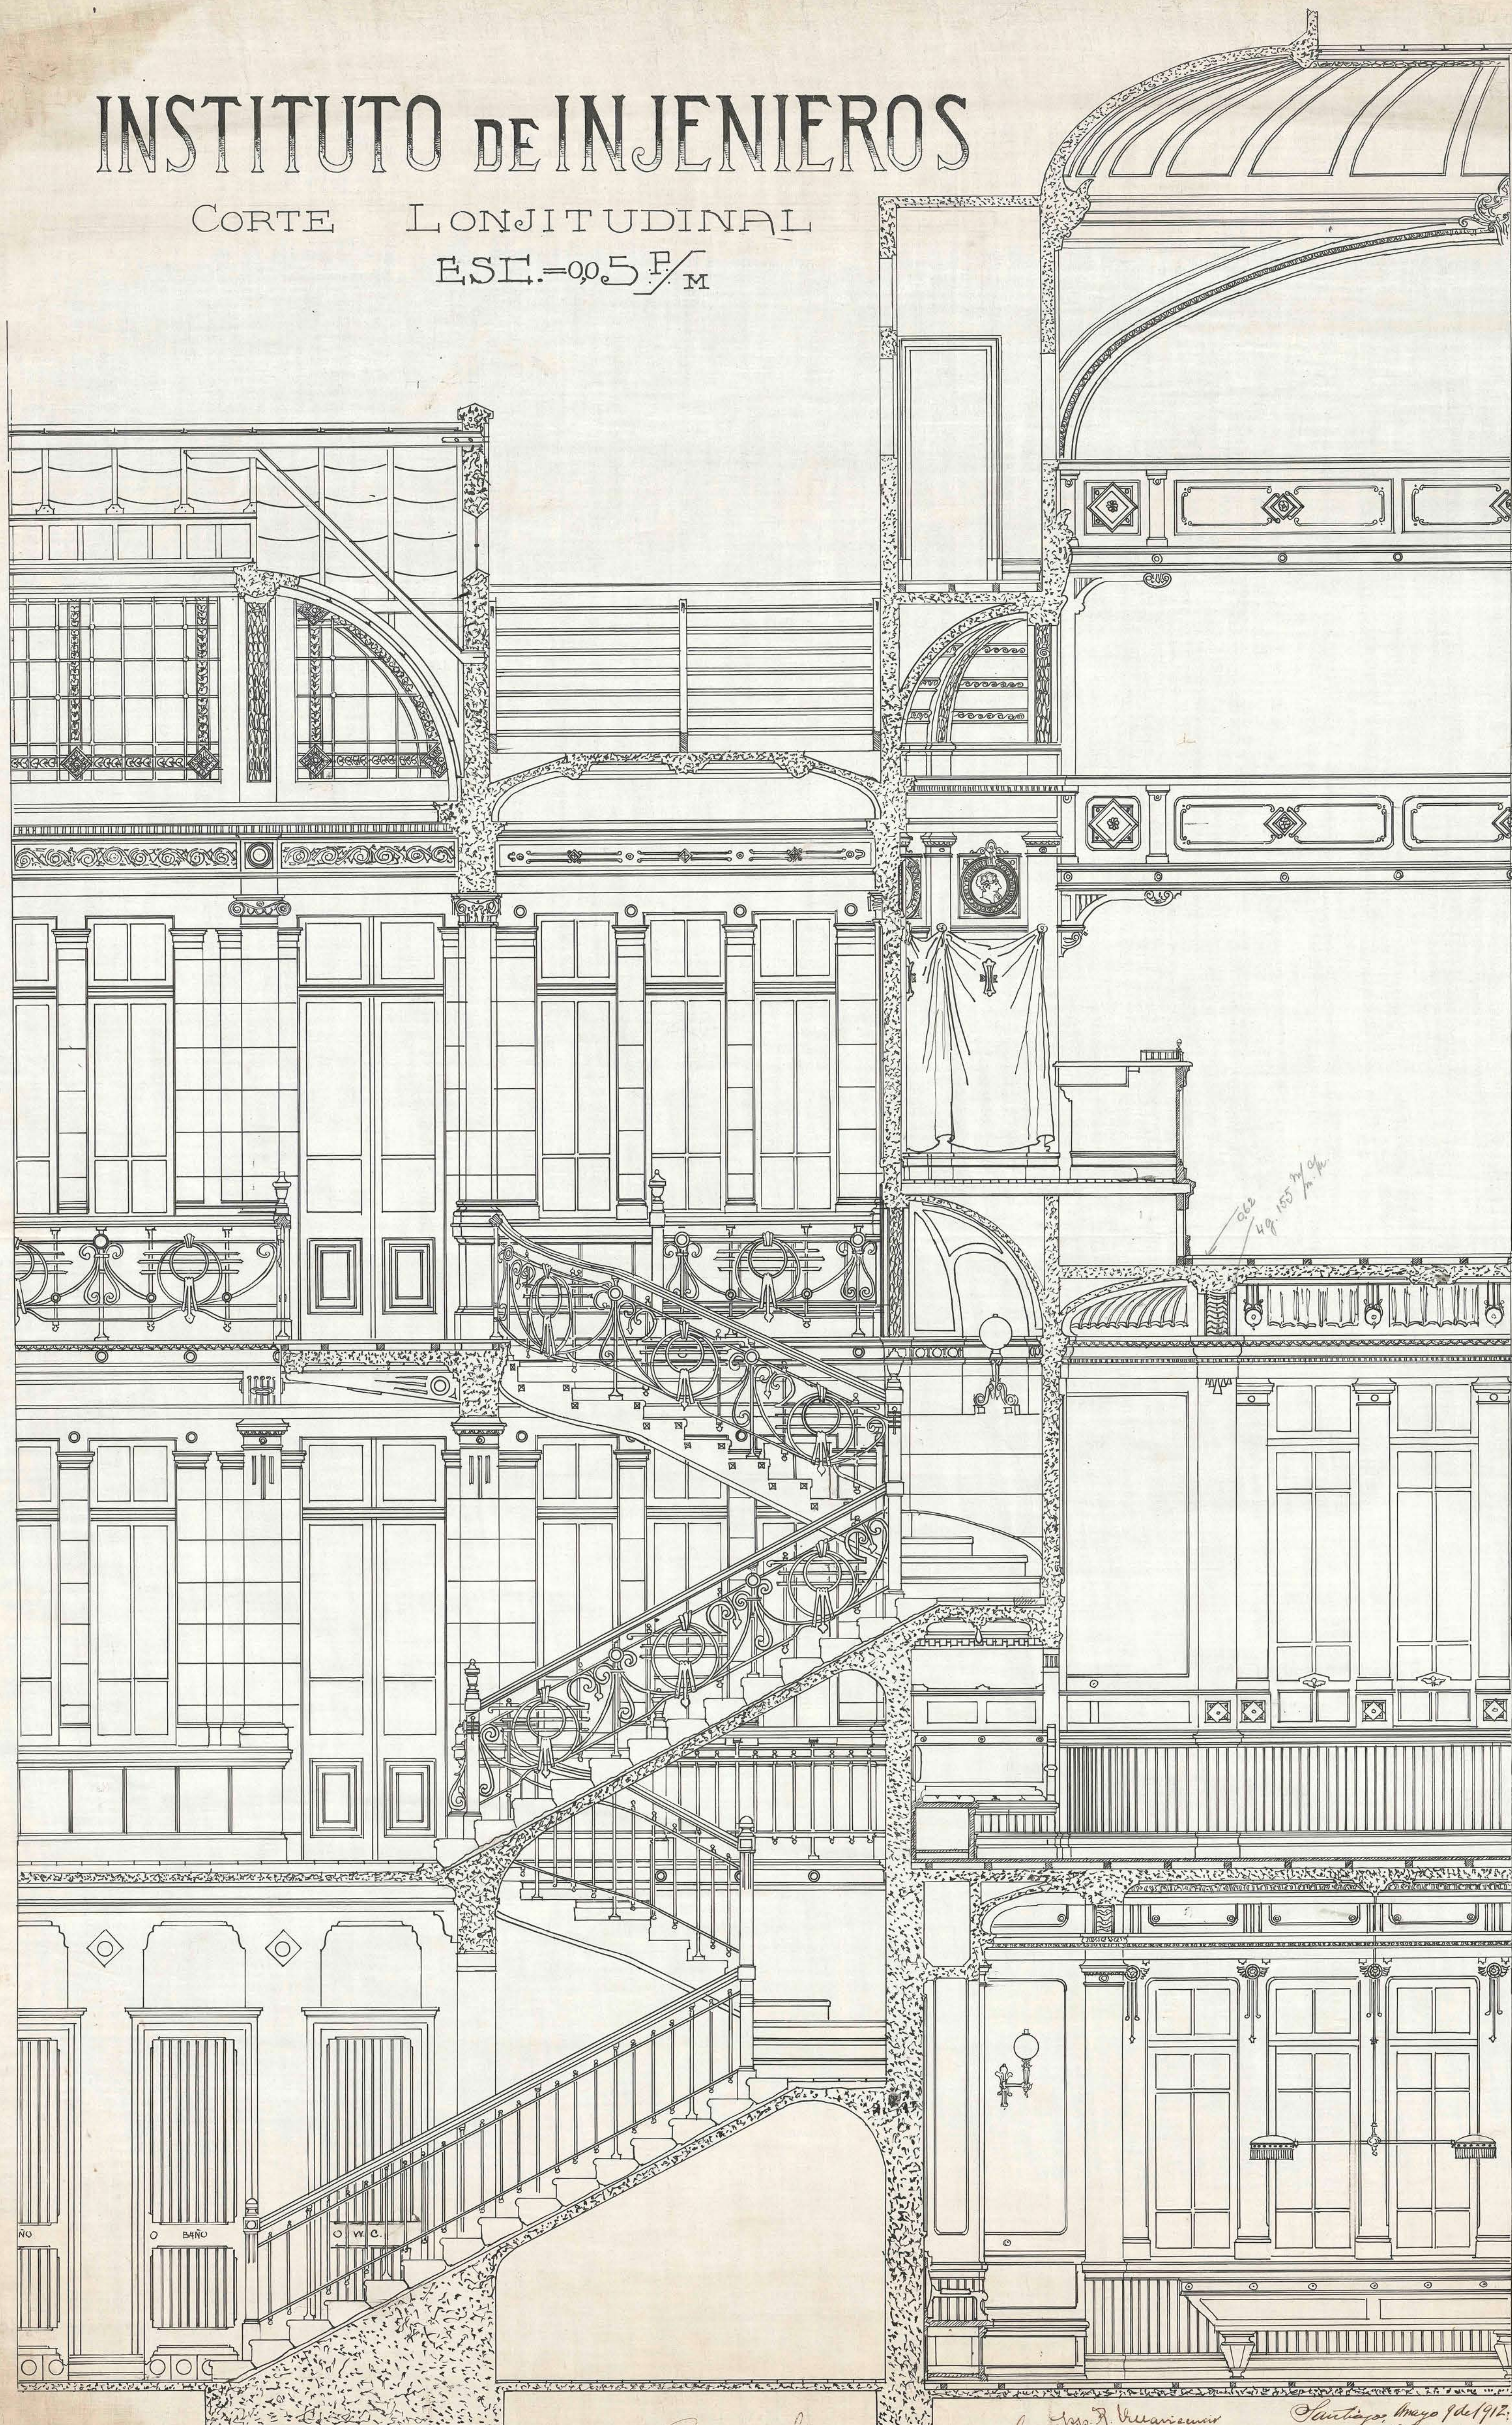

Enrique Delle

Arquitecto  
Santiago, Mayo 9 de 1912.

Santiago, Mayo 9 de 1912.  
A. Morqueras