



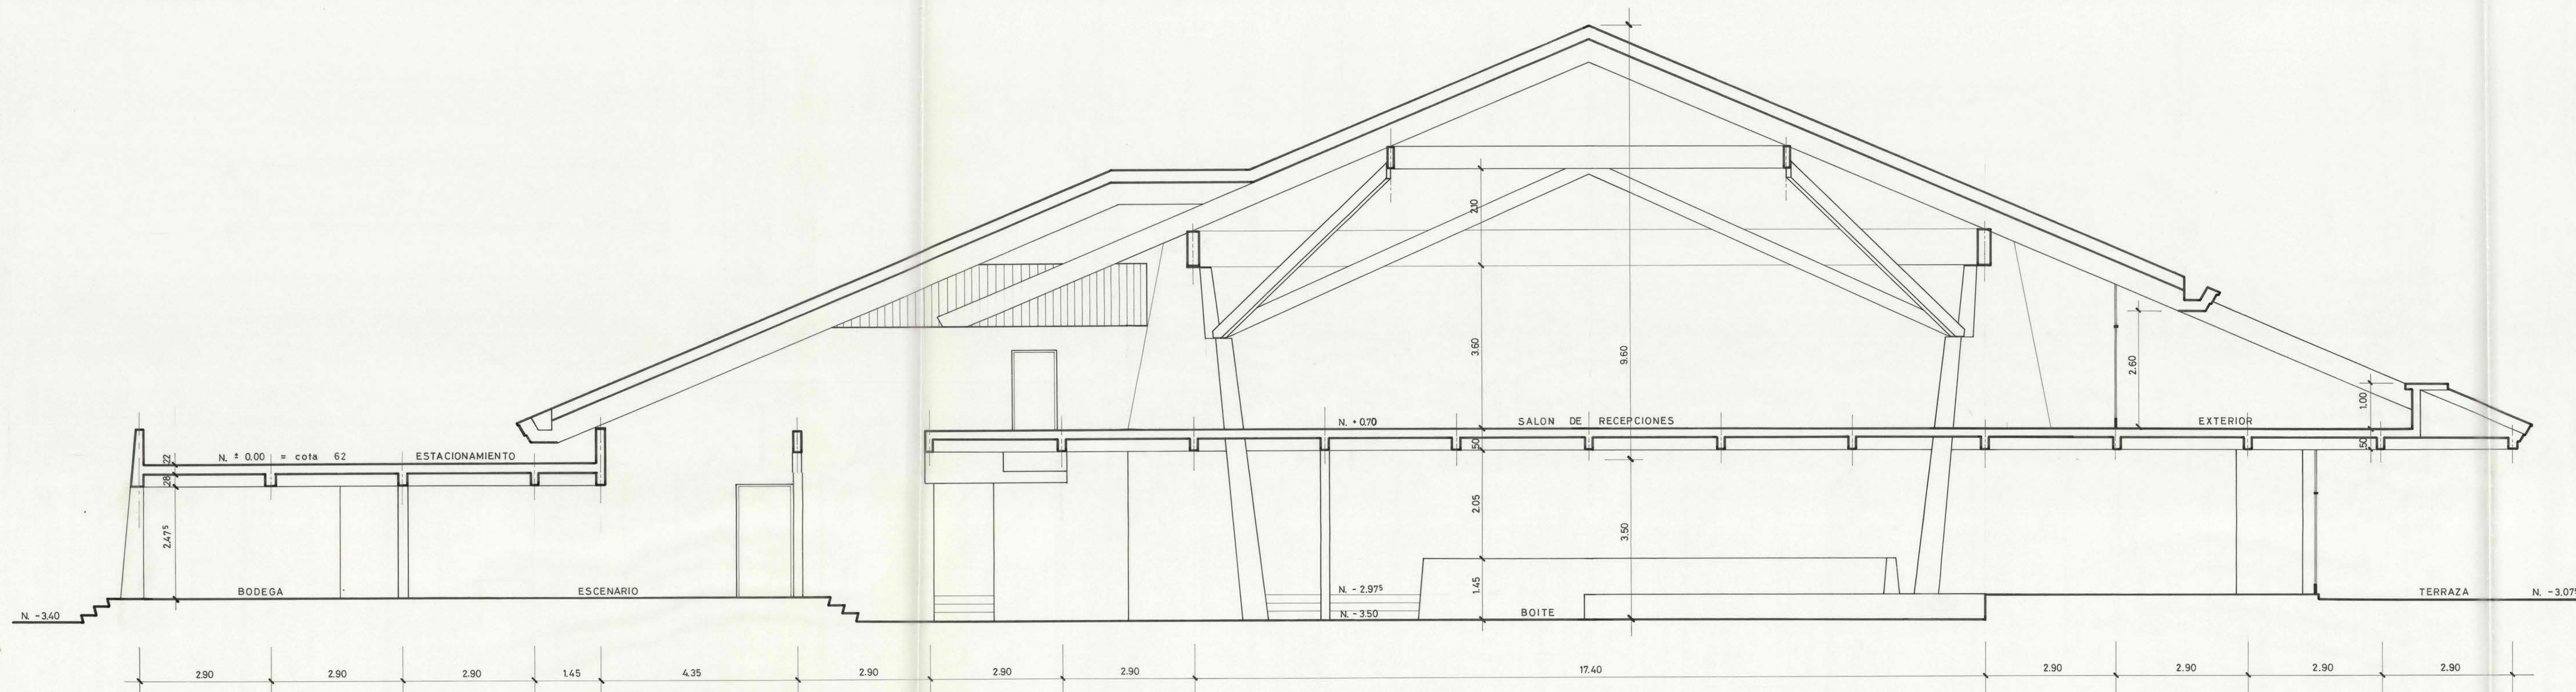

SECCION 4-4.

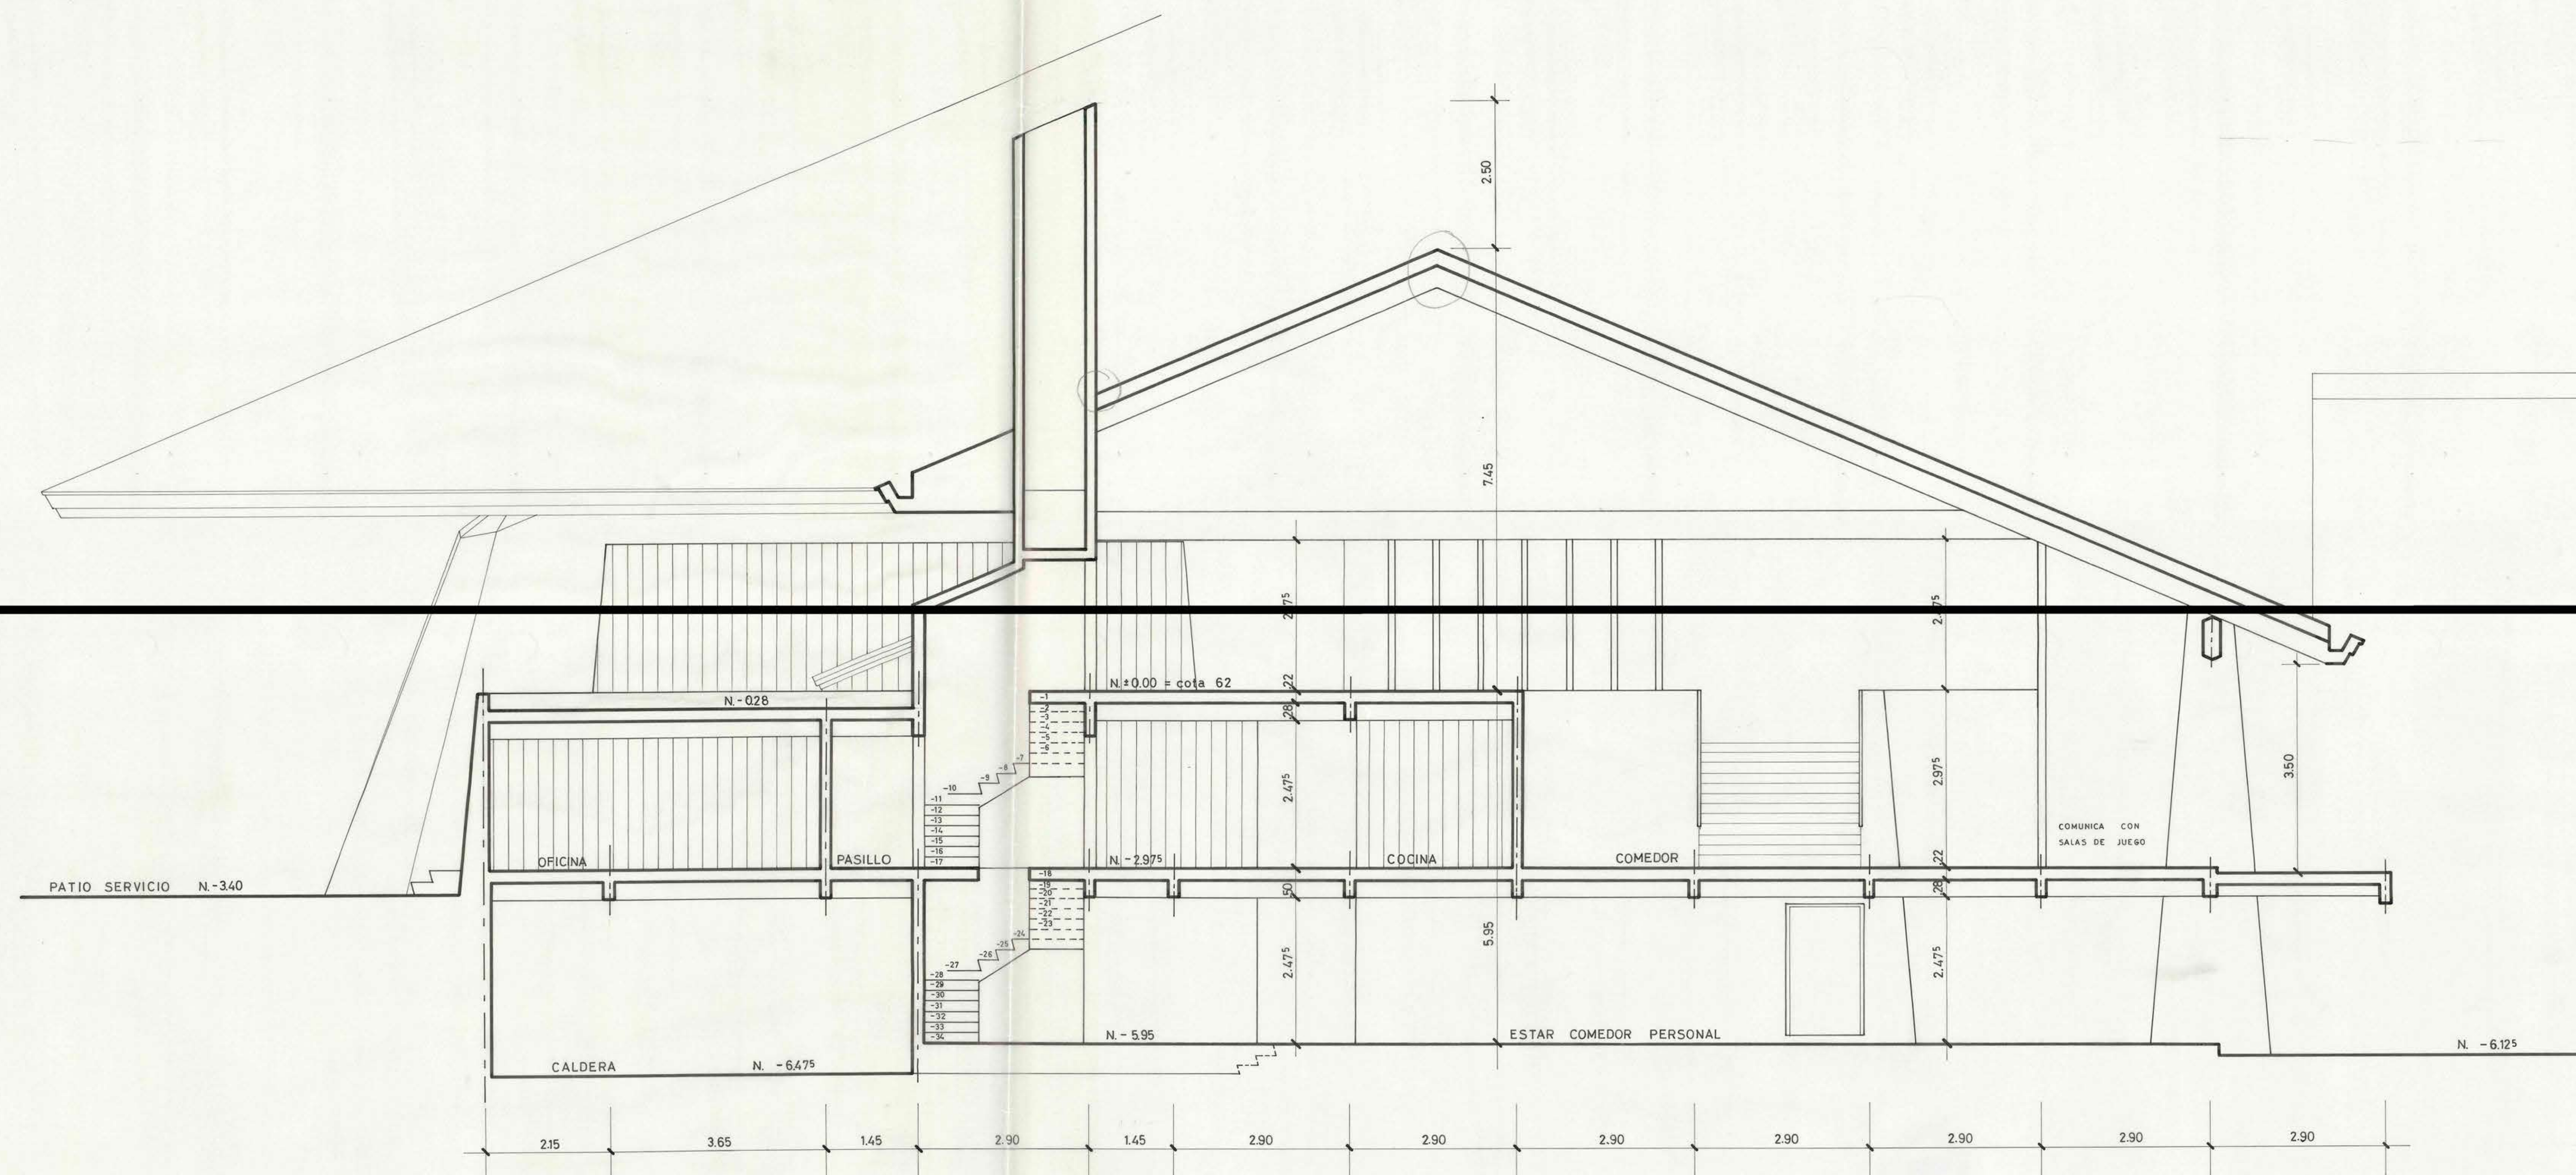

SECCION 5-5.

PO DIRECCION DE ARQUITECTURA
DEPARTAMENTO DE PROYECTOS
AREA
D. G. O. P.

PROYECTO		CASINO DE JUEGOS		COORDINADOR	JOSE GUERRA TAPIA D. G. O. P.		FECHA	30 MAR. 1978		CLASE	
LOCALIDAD	PUERTO VARAS		PROVINCIA	LLANQUIHUE.		EQUIPO	MARIO RECORDON B. ALBERTO SANTIAGO H. D. G. O. P.				
PLANO	SECCION 4-4 BOITE		SECCION 5-5 COMEDOR		ESCALA	1:50		SUPERFICIE	FECHA	OC.R.	A/17