




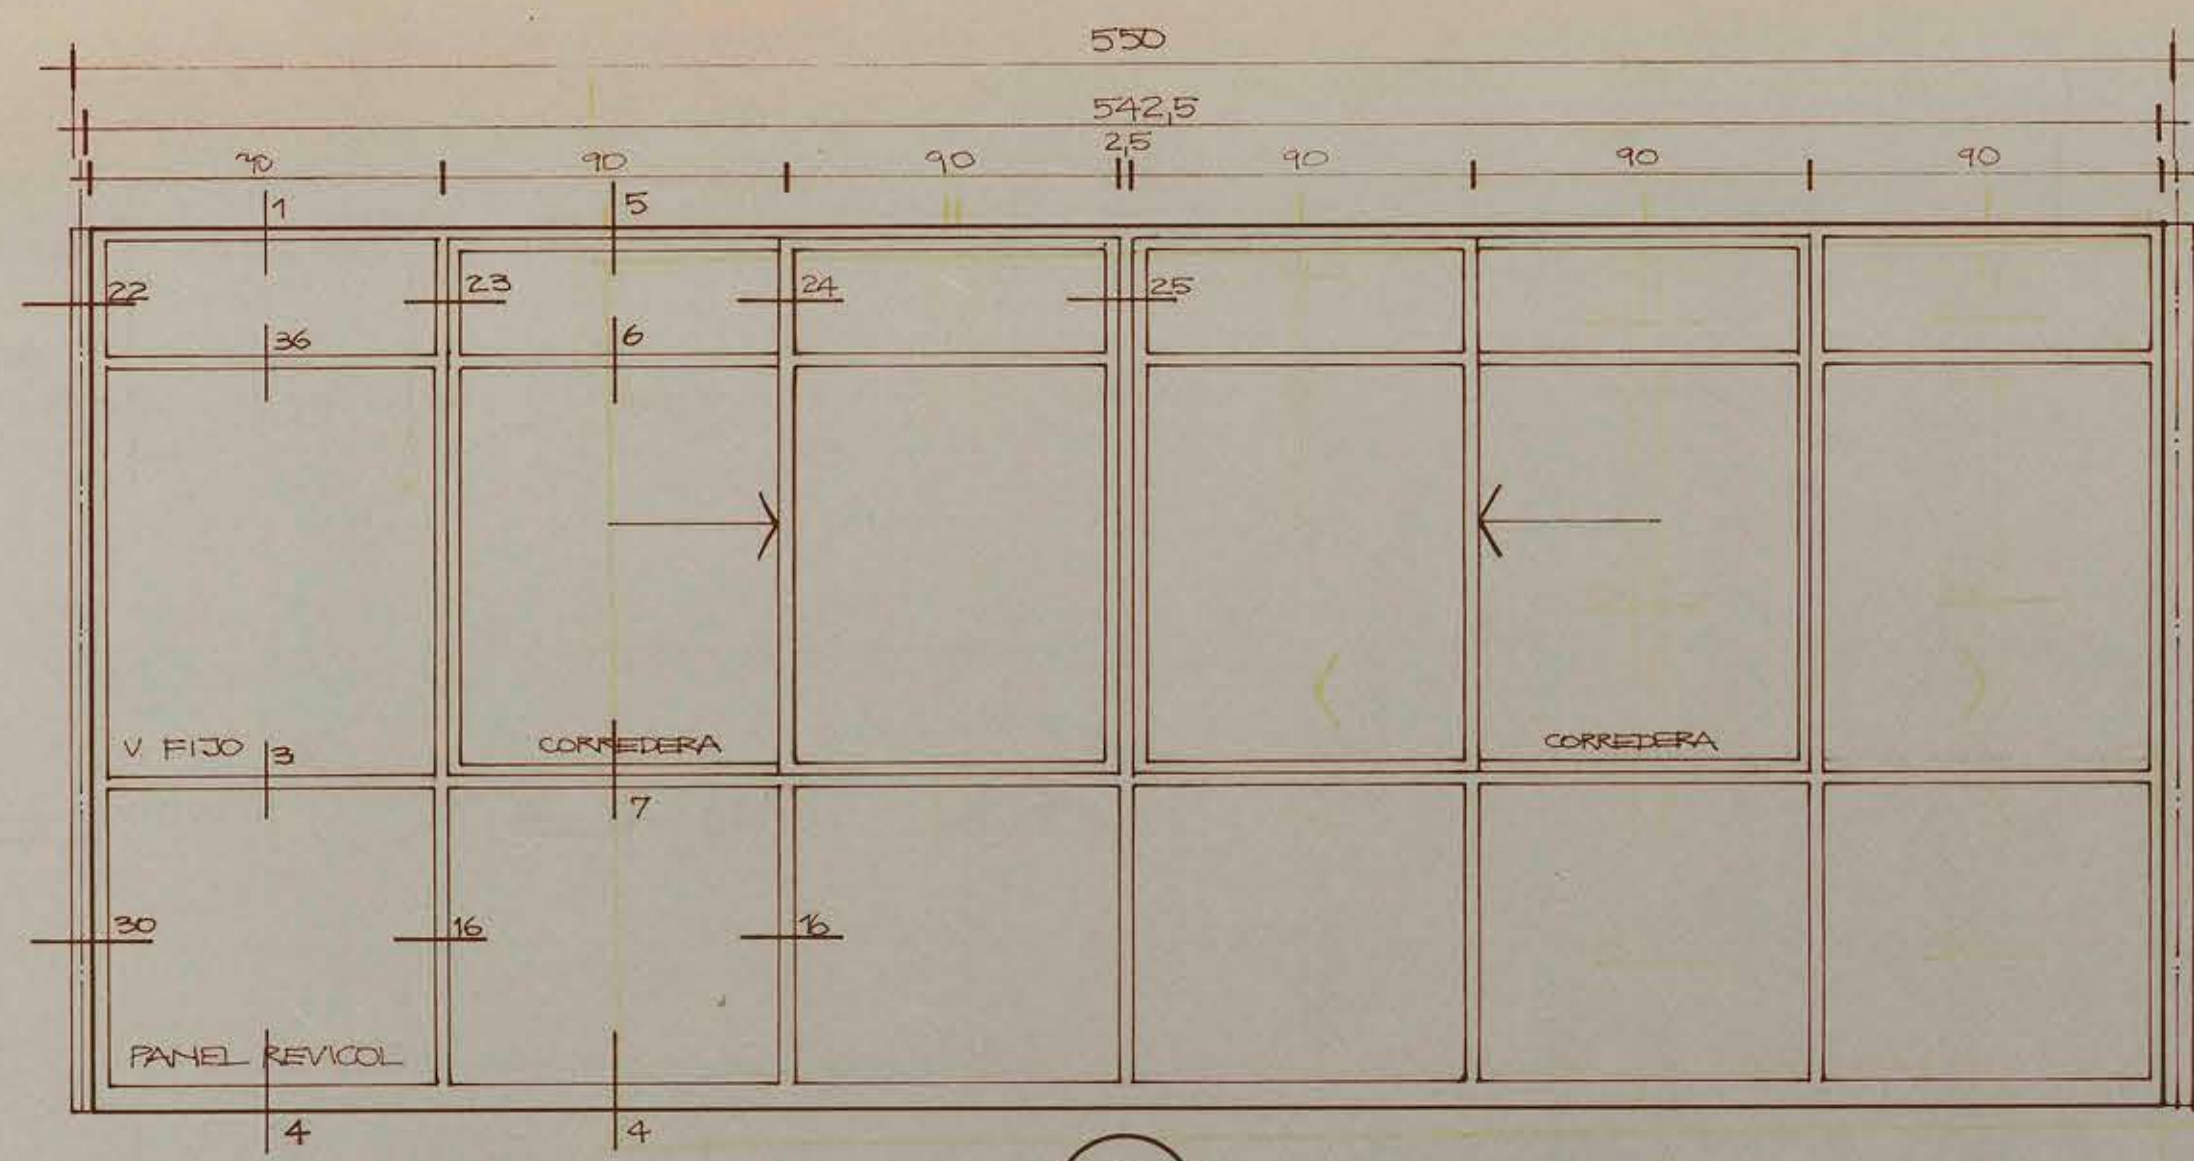


A

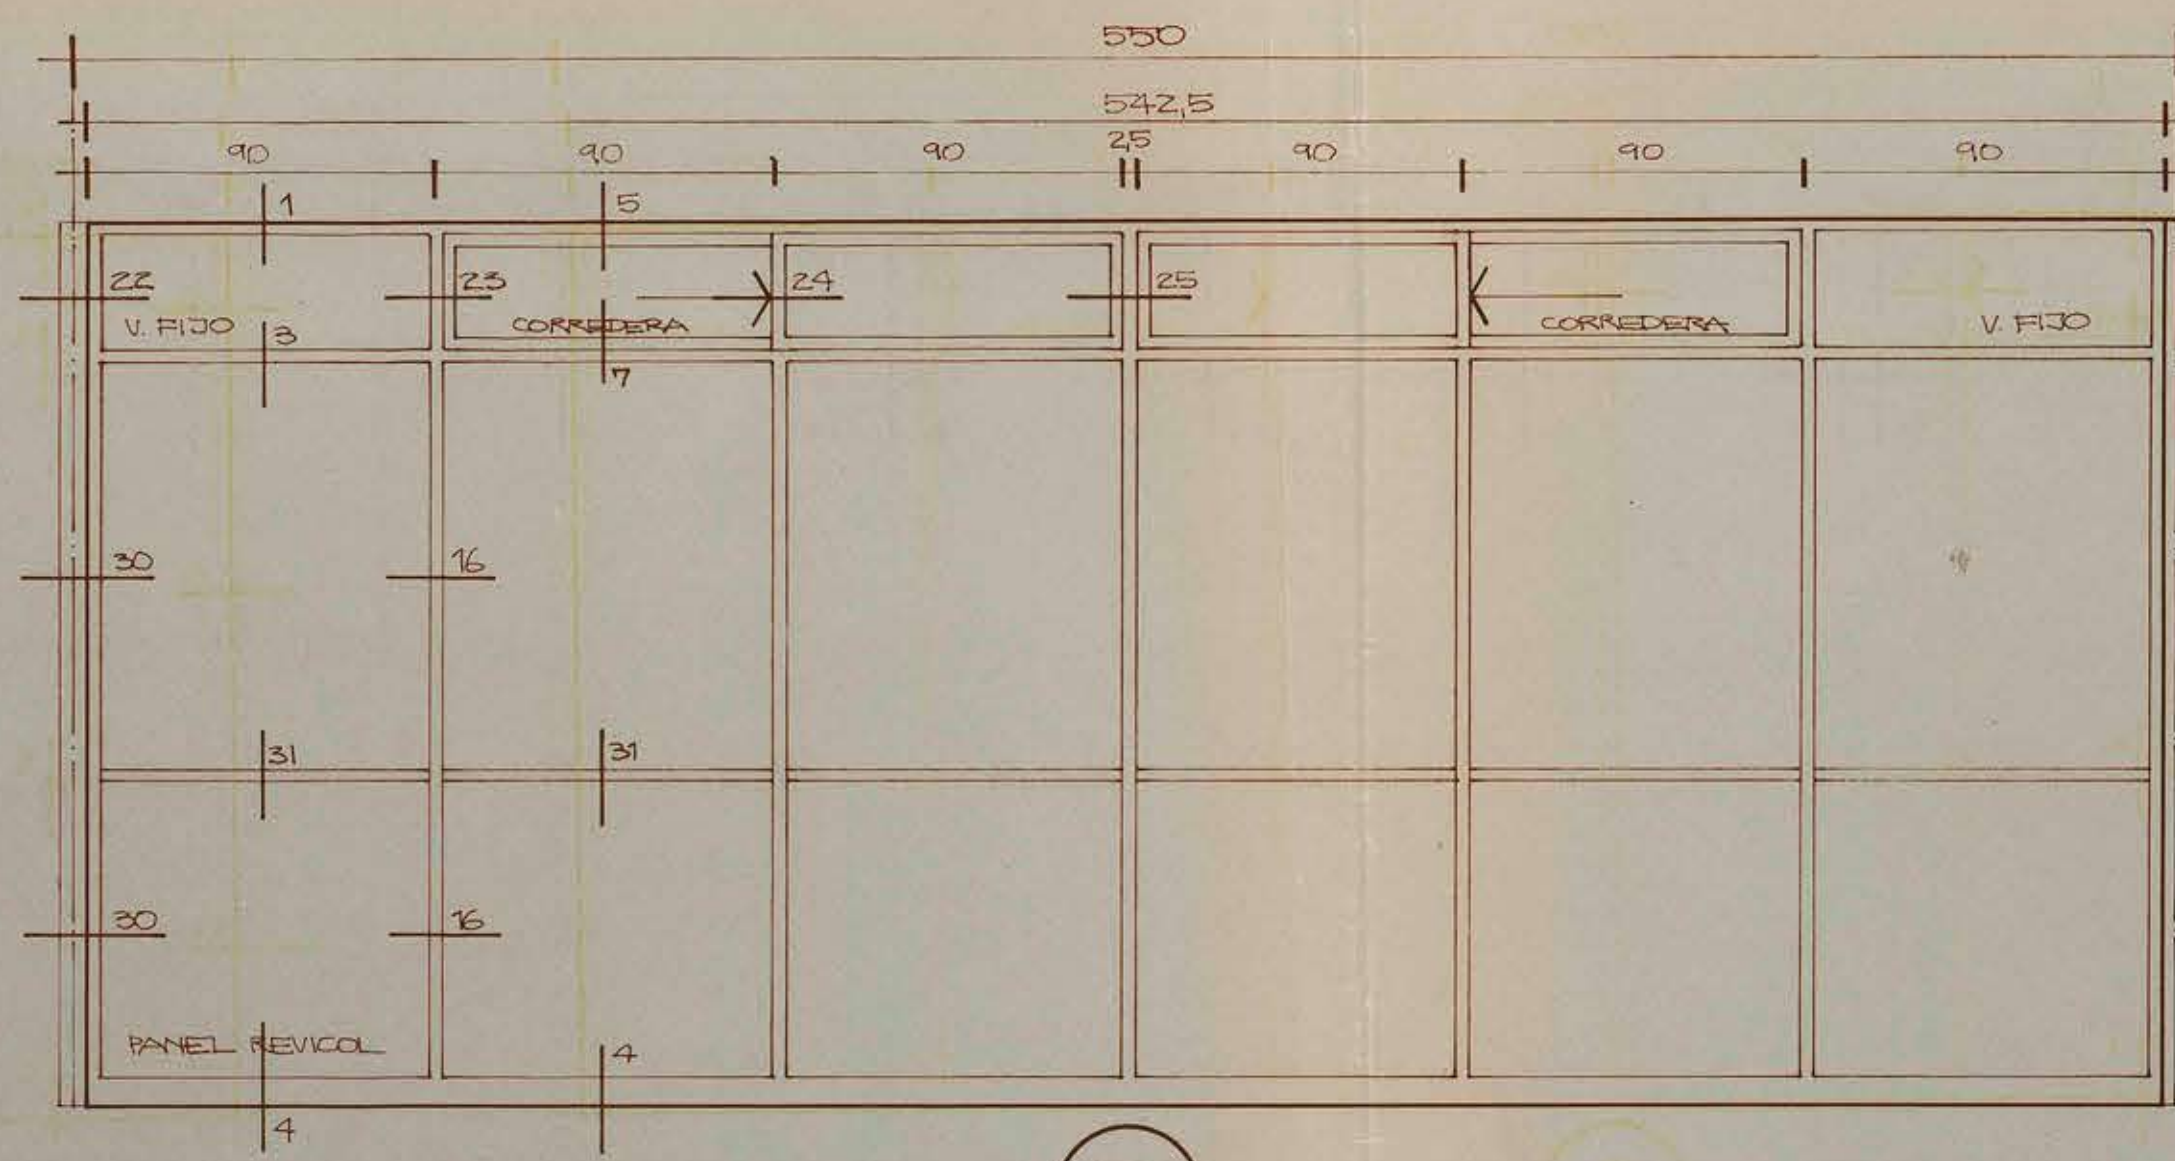


B

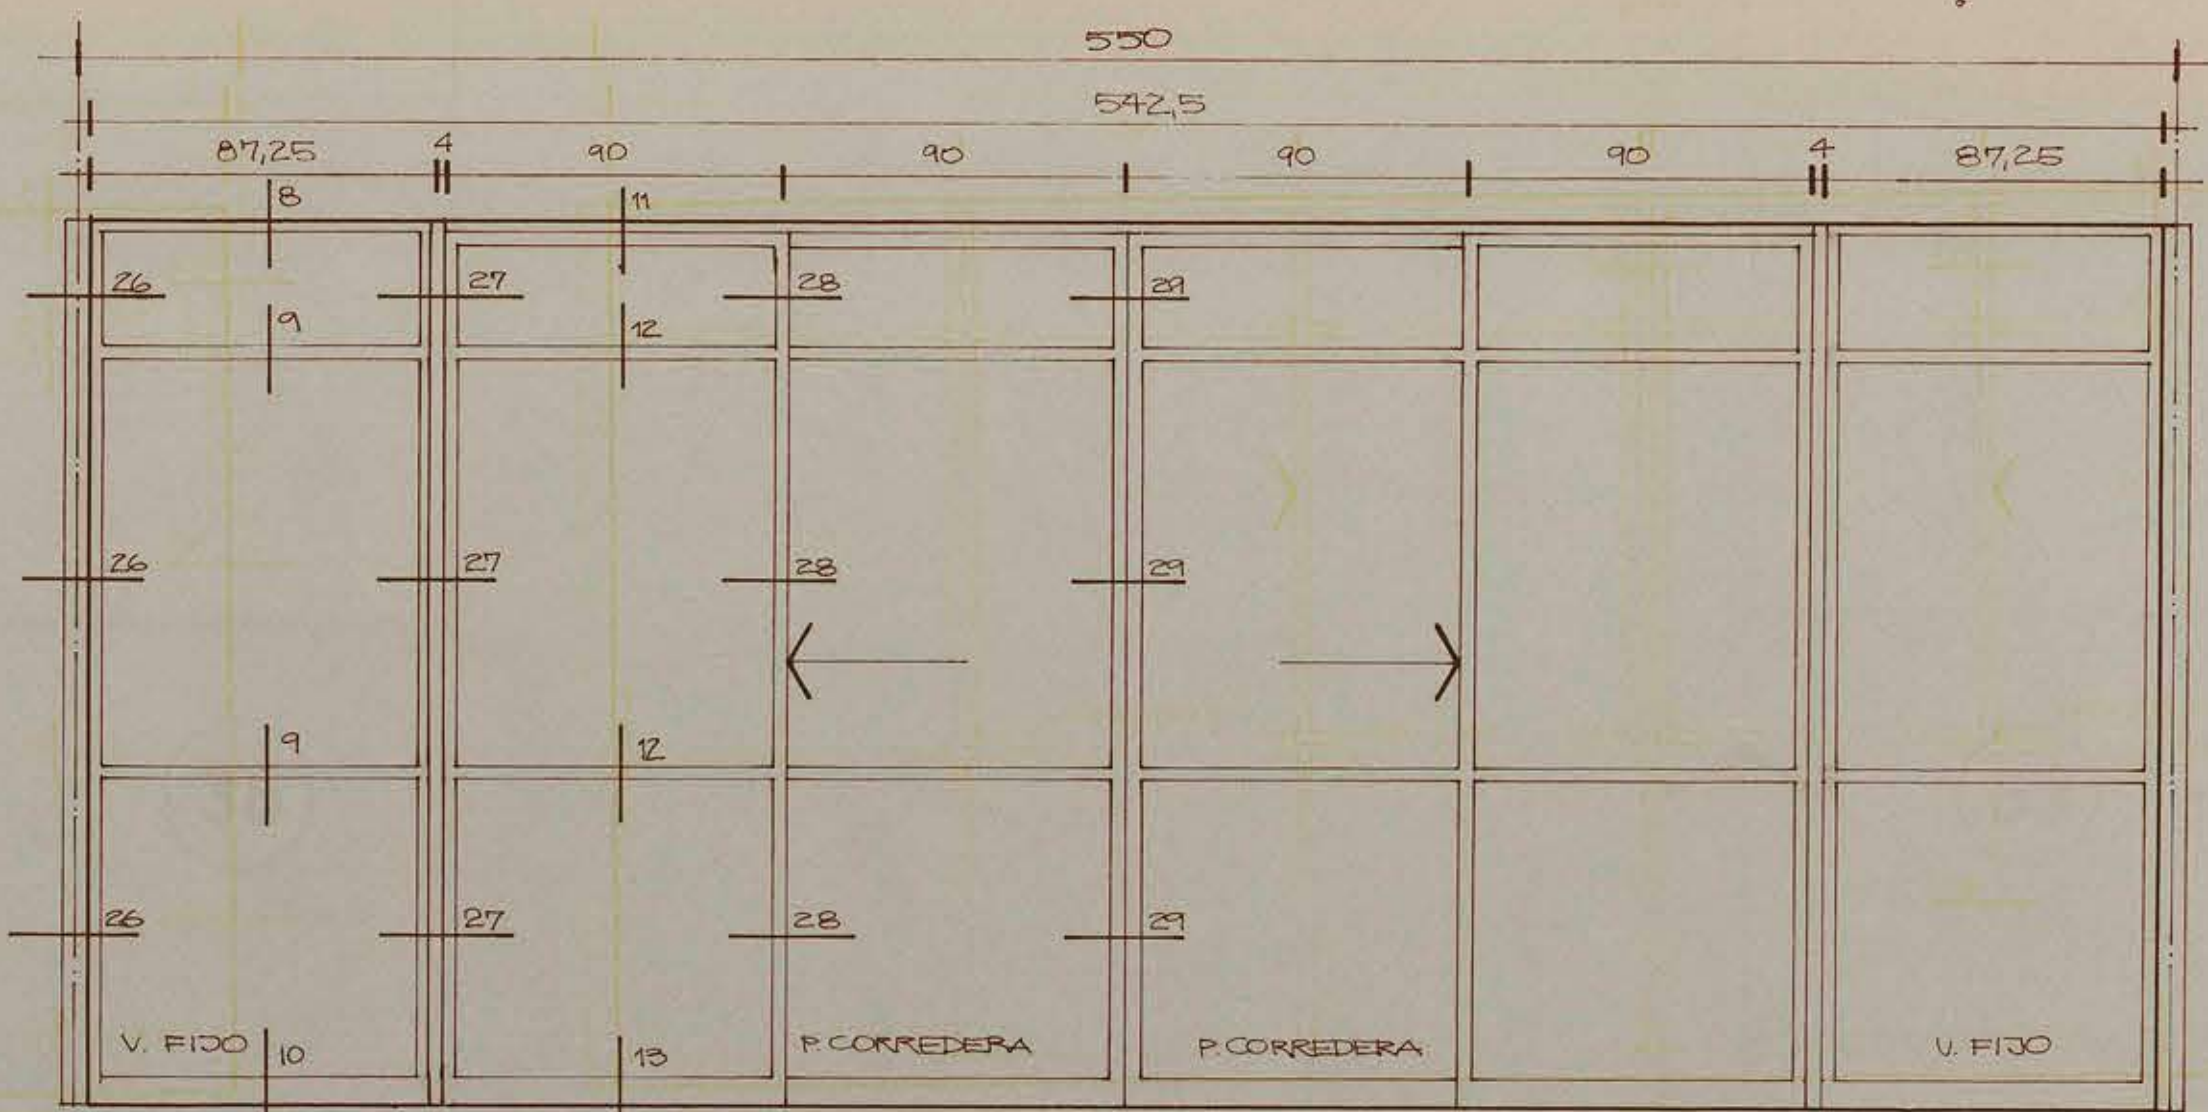


C

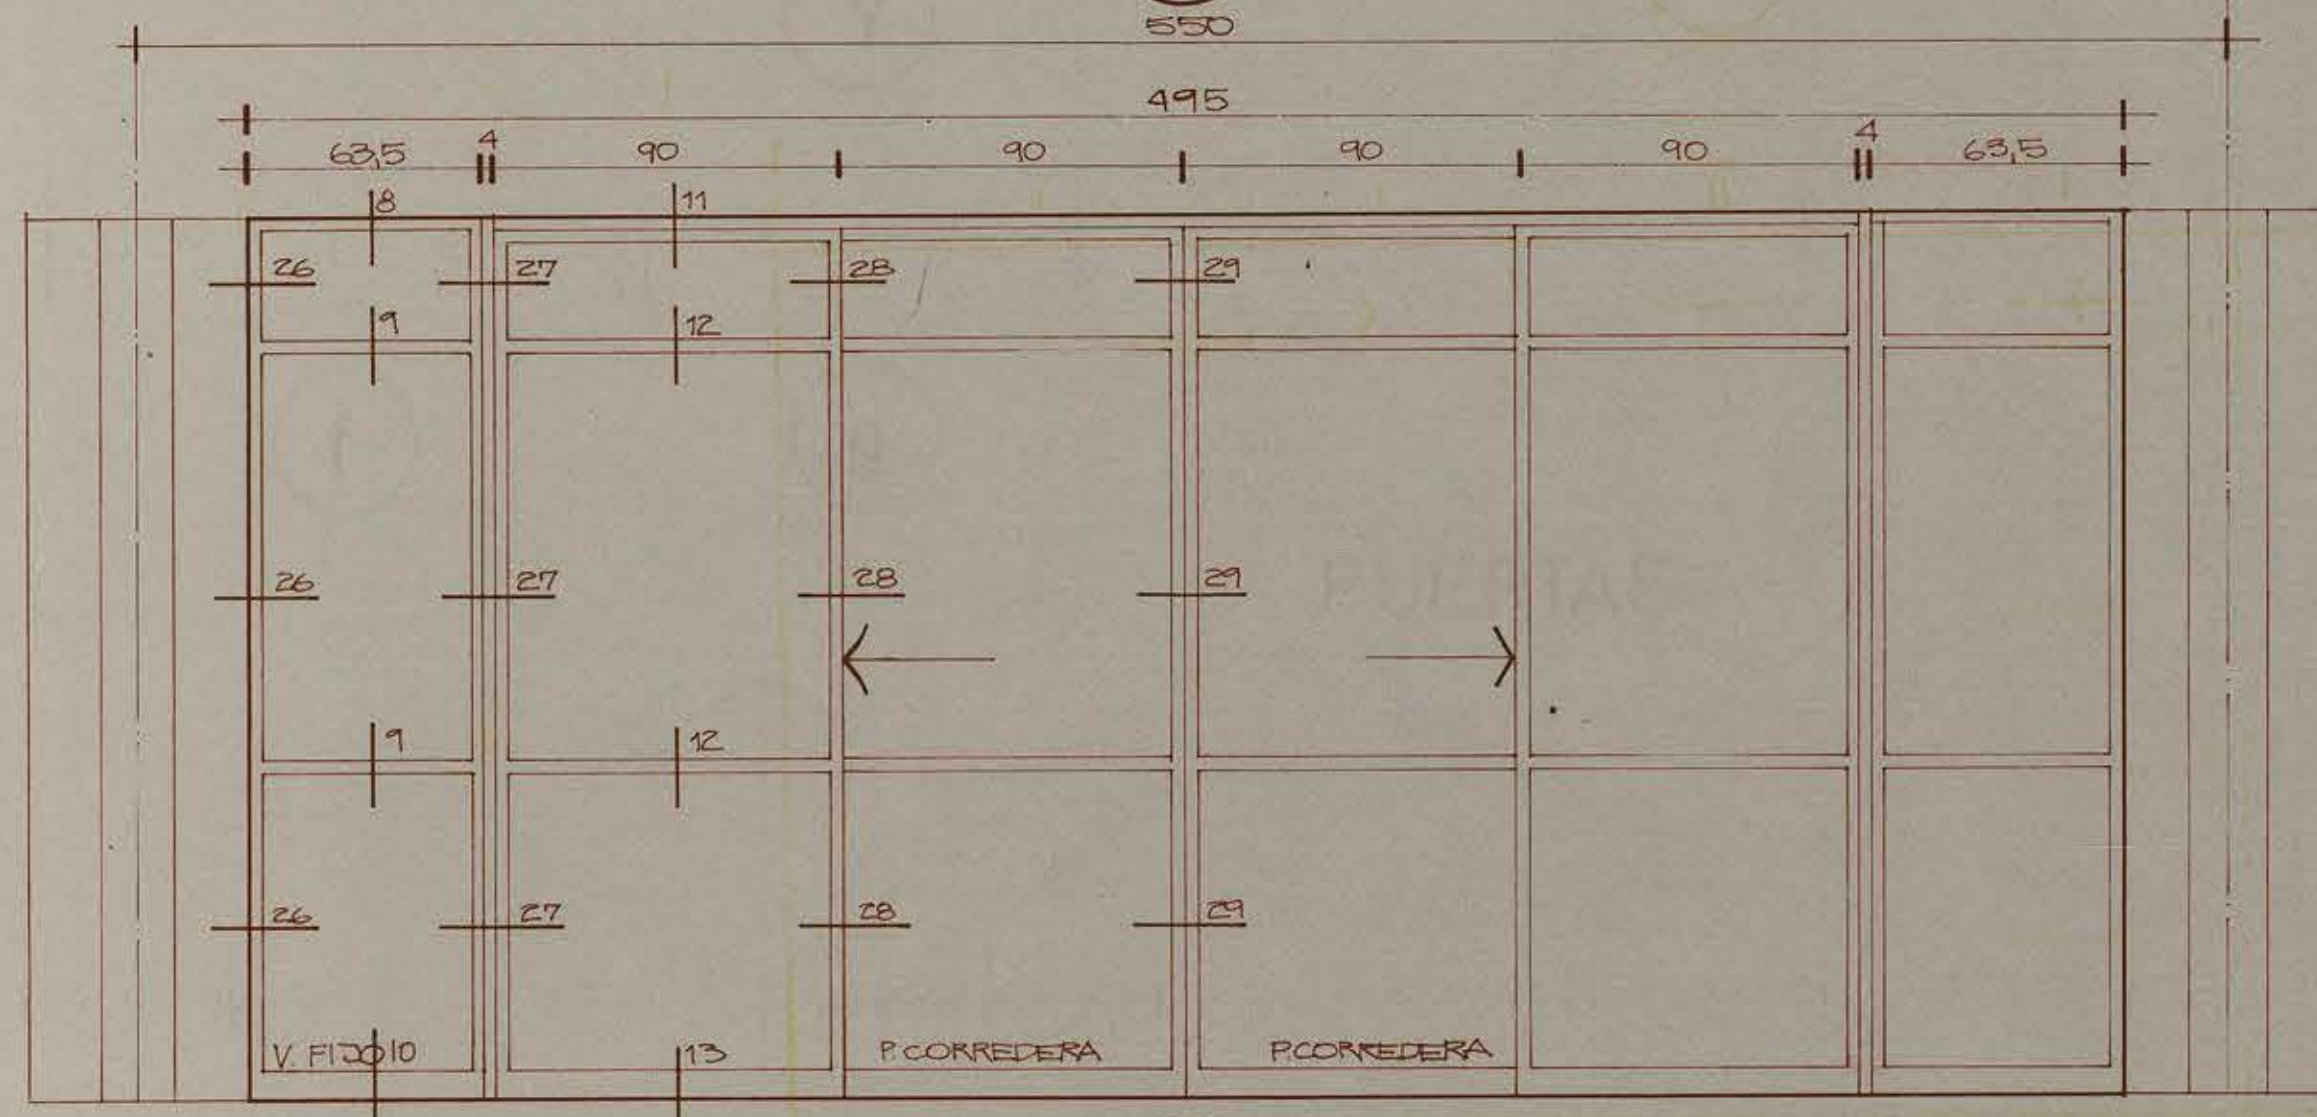


D

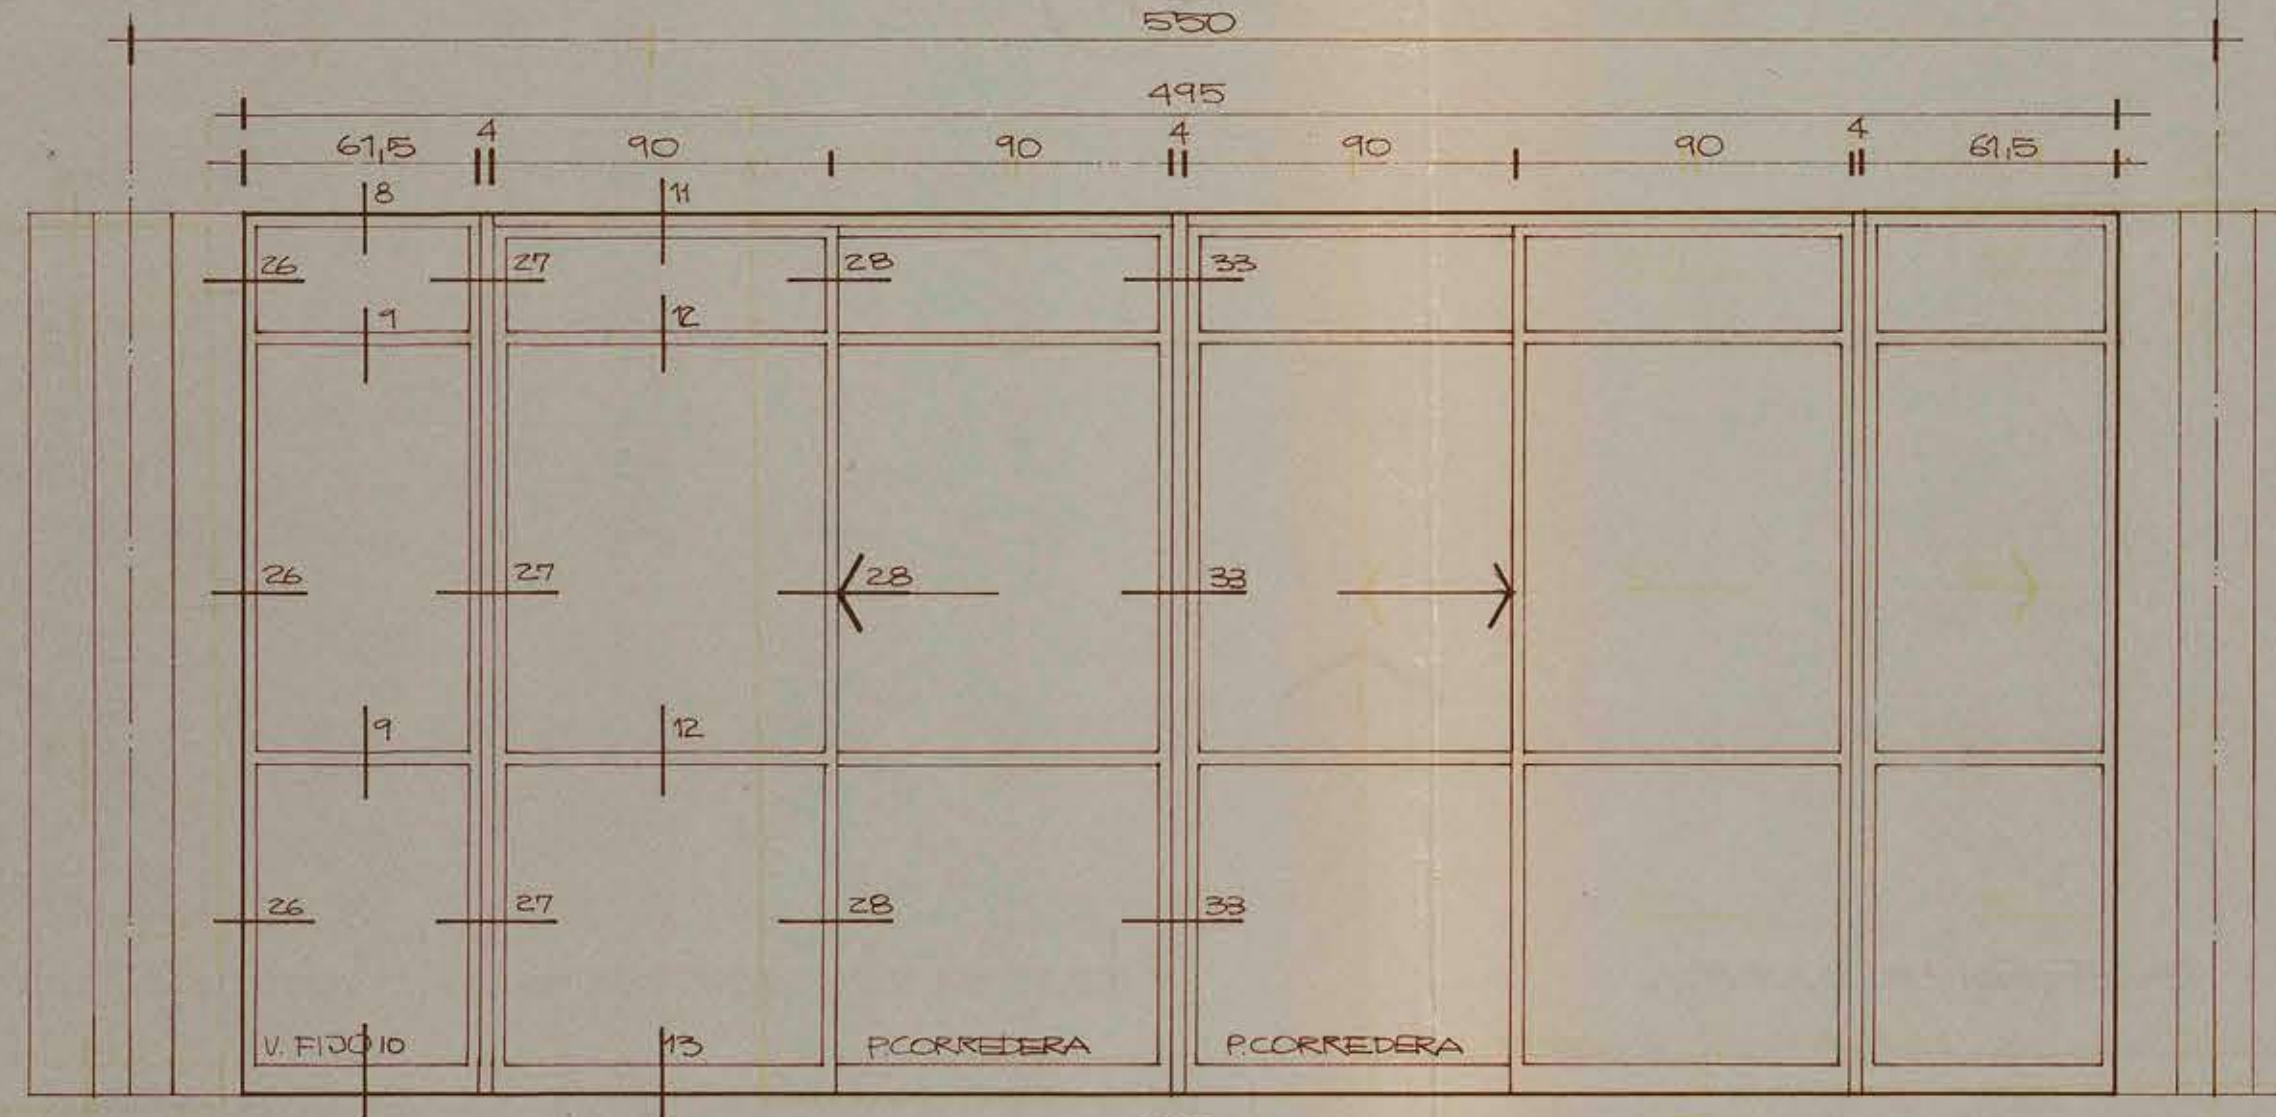


E

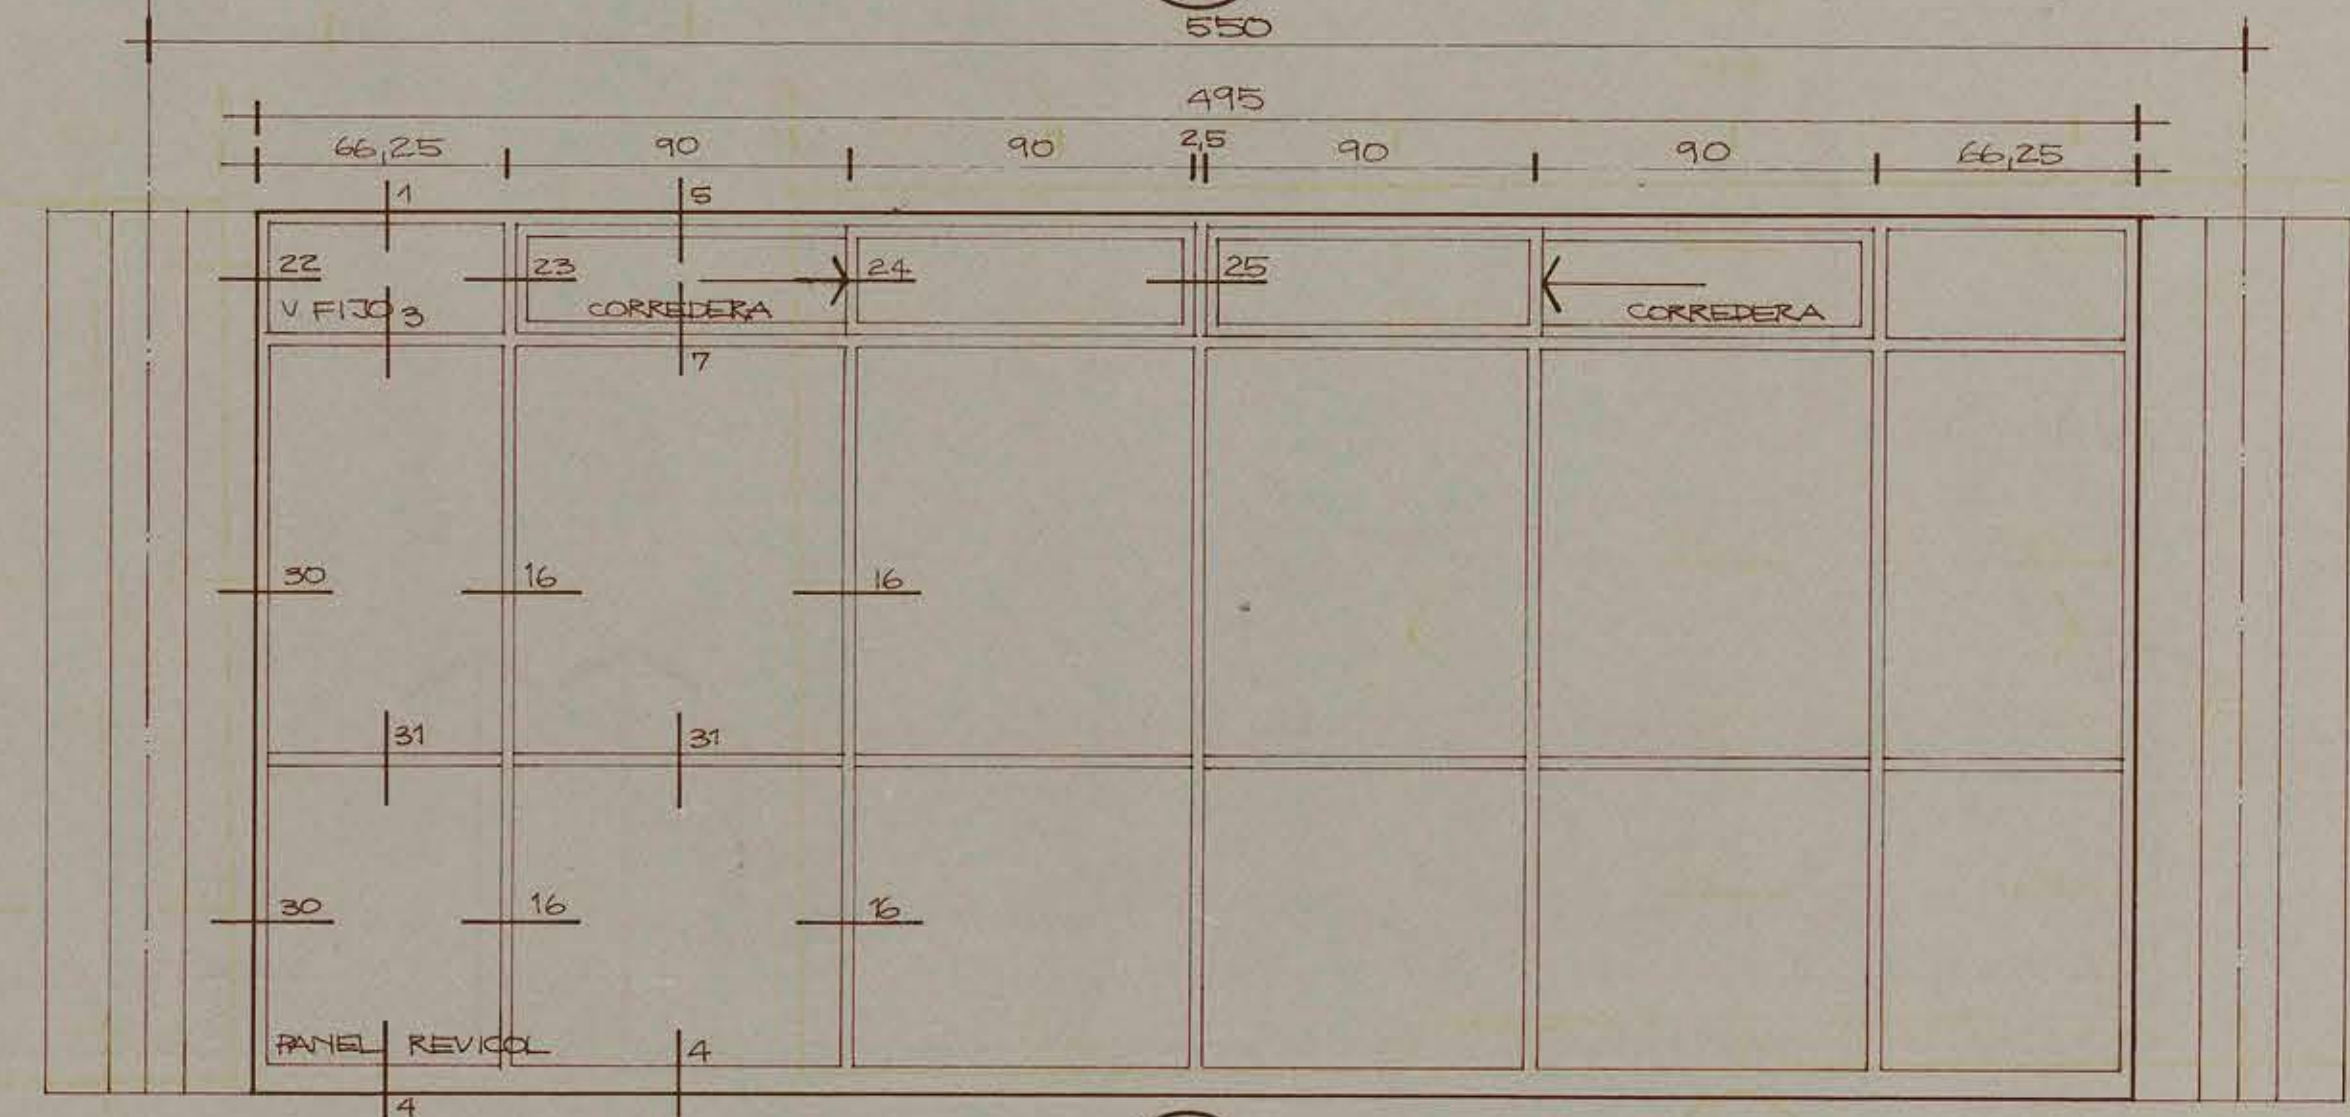


F

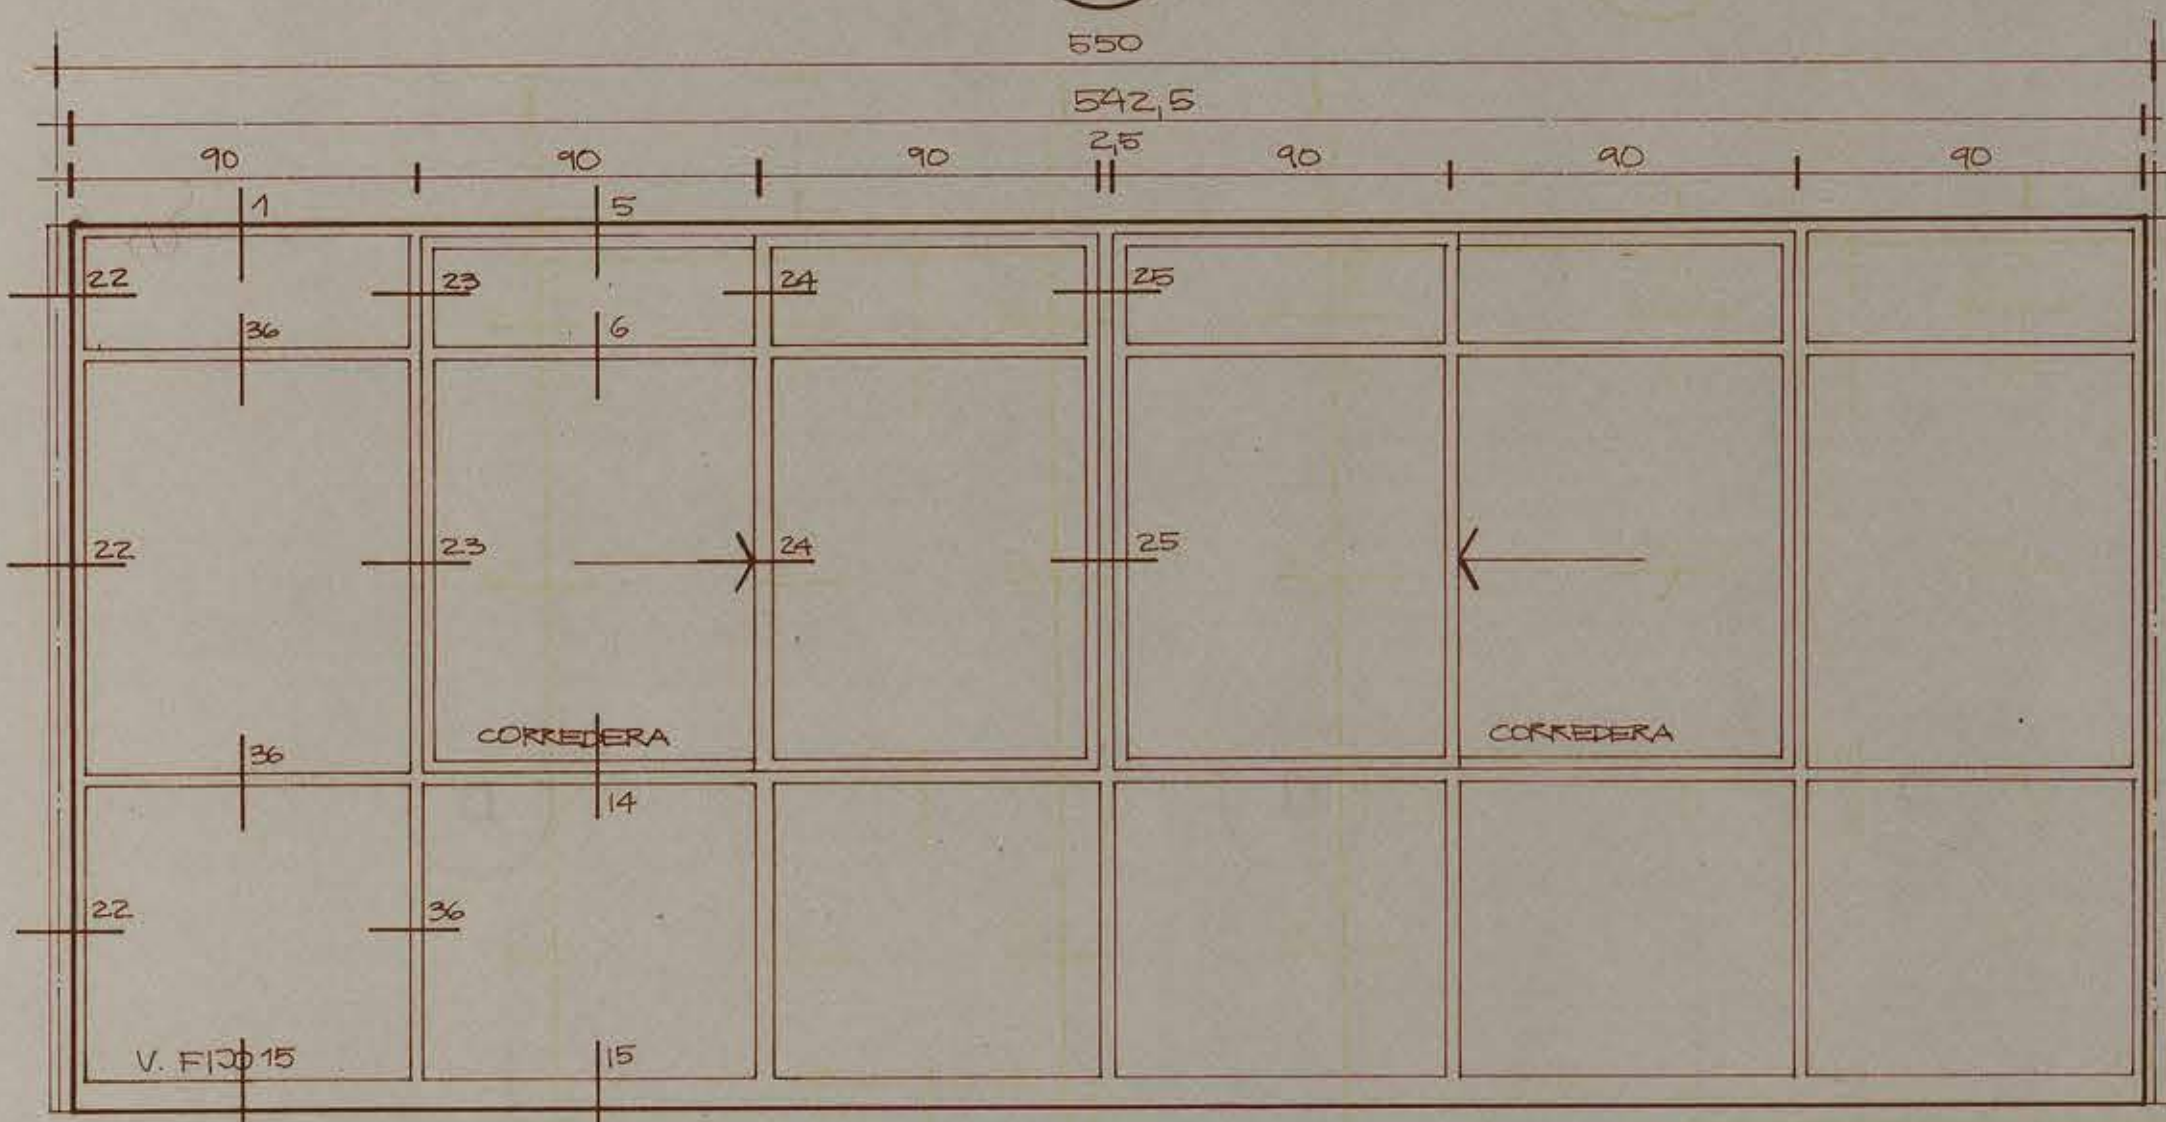


G

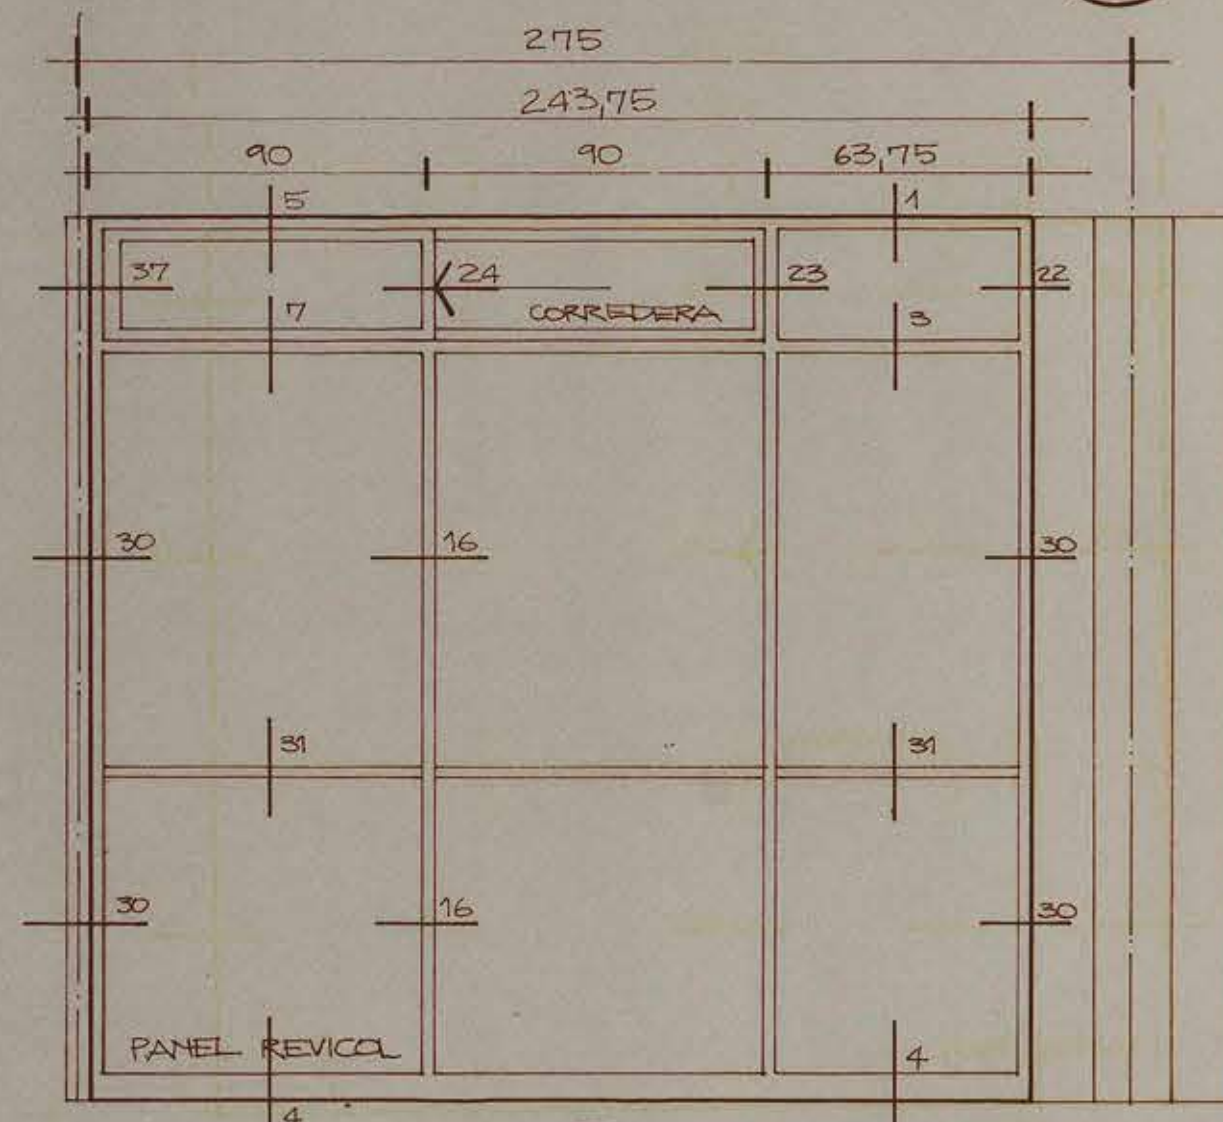


H

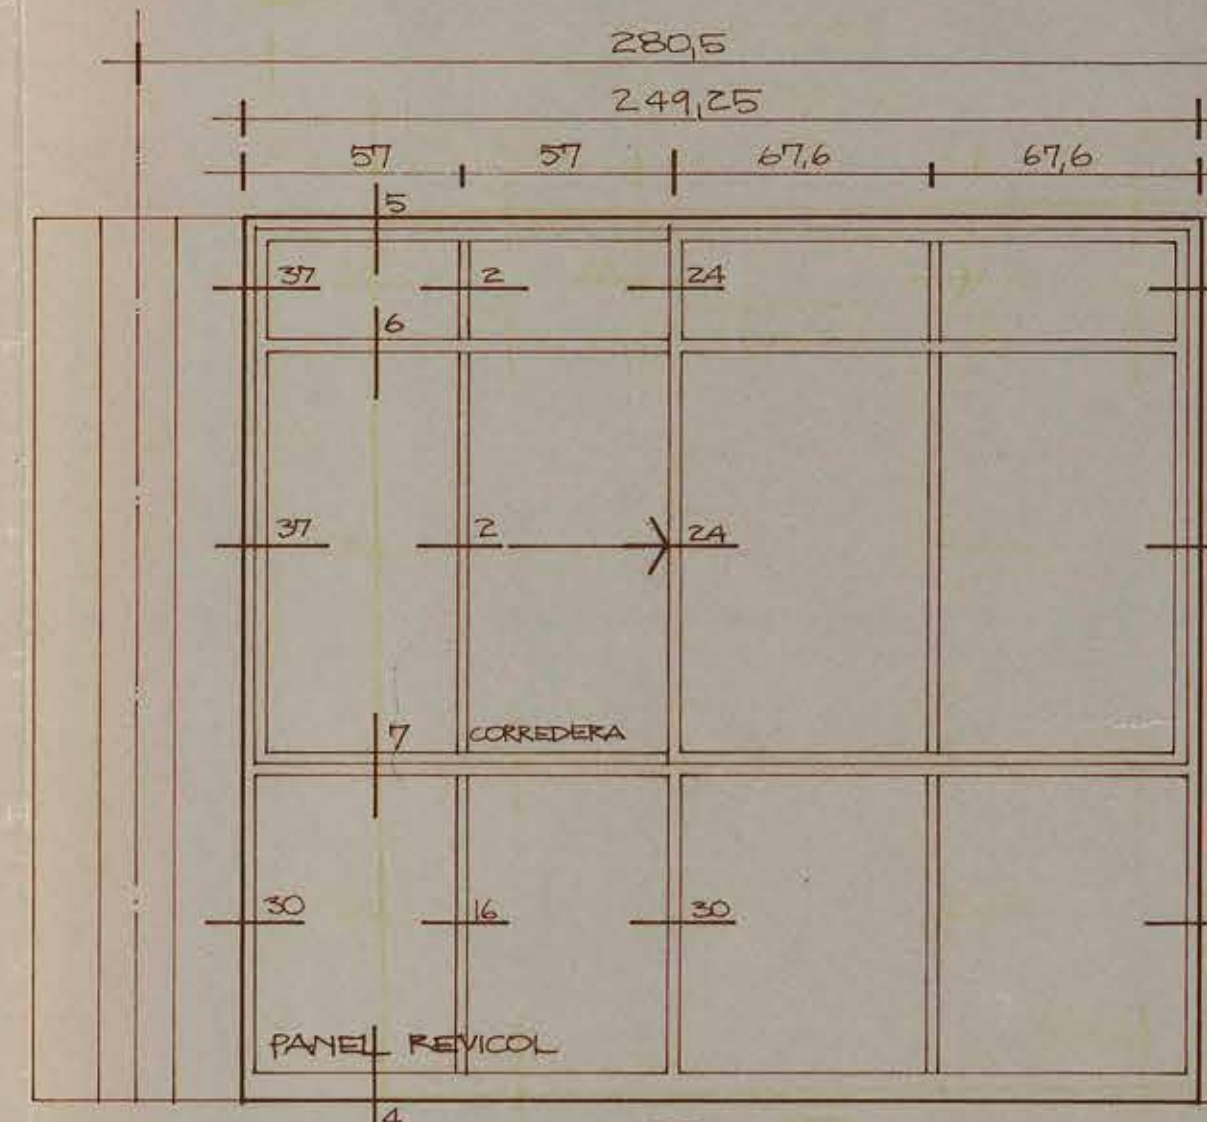


I

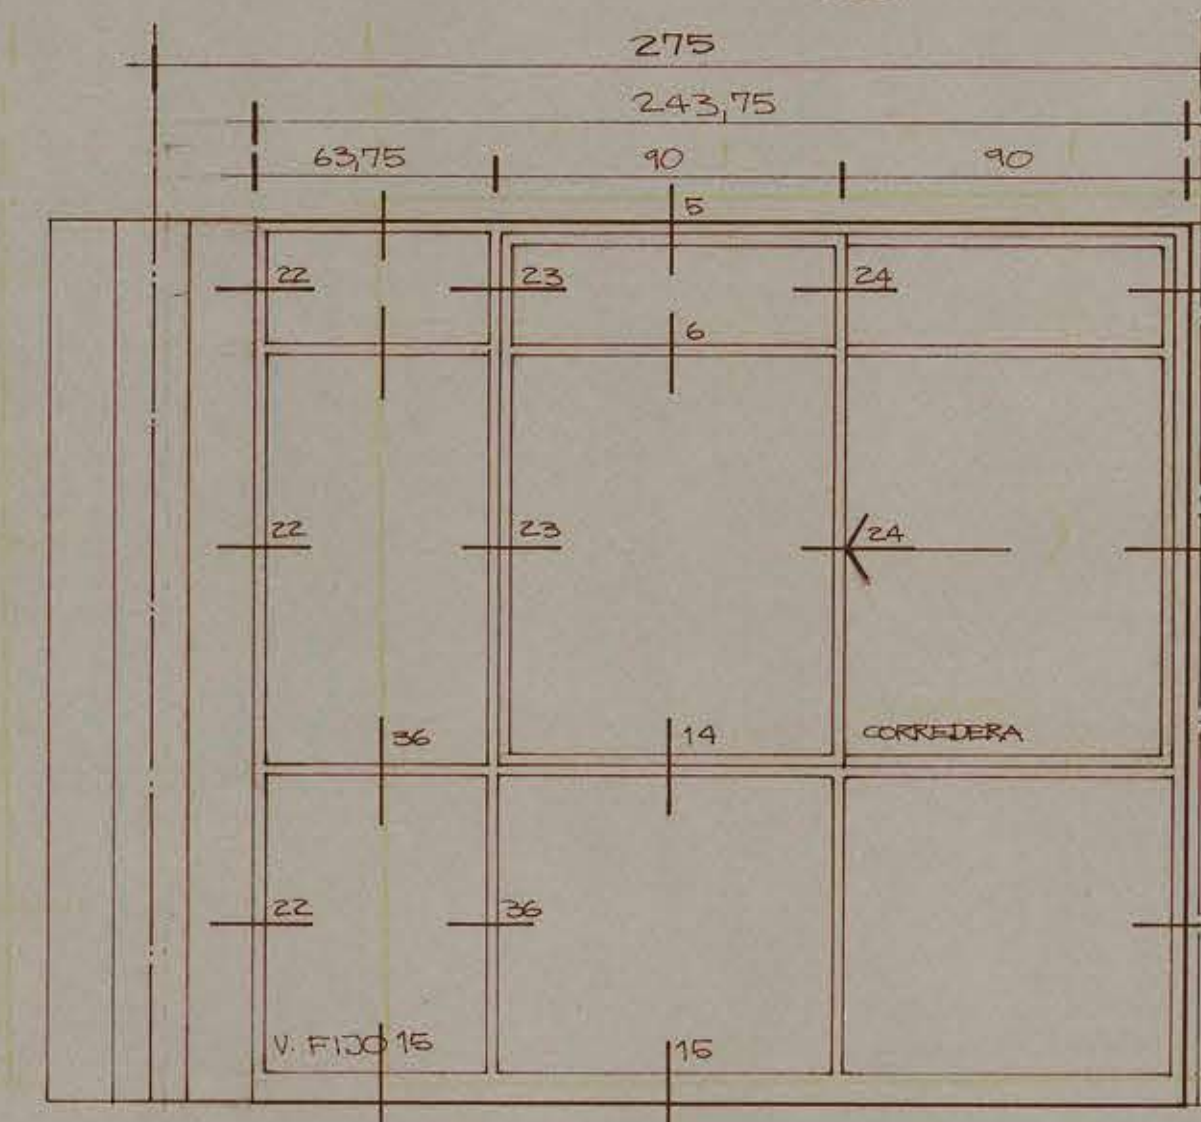


J

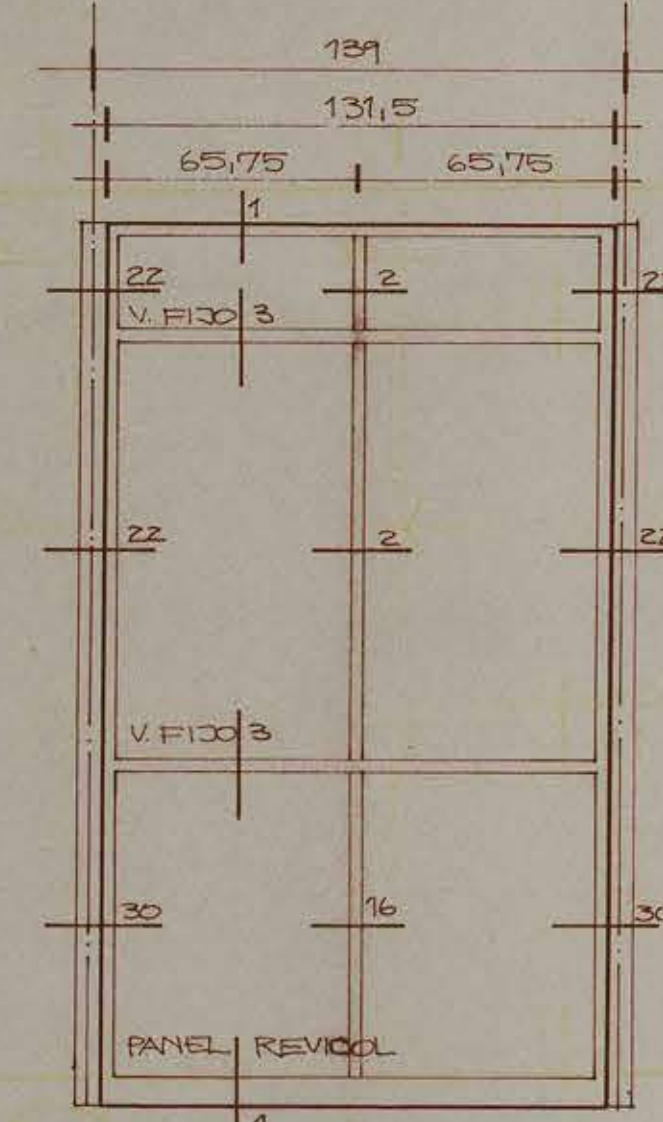


K

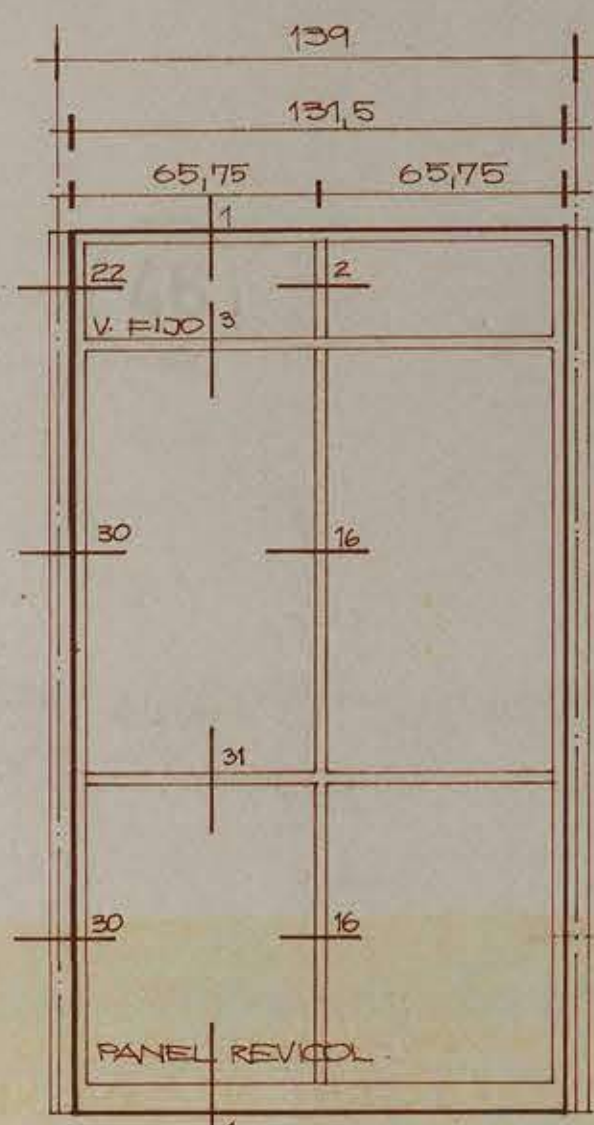

L

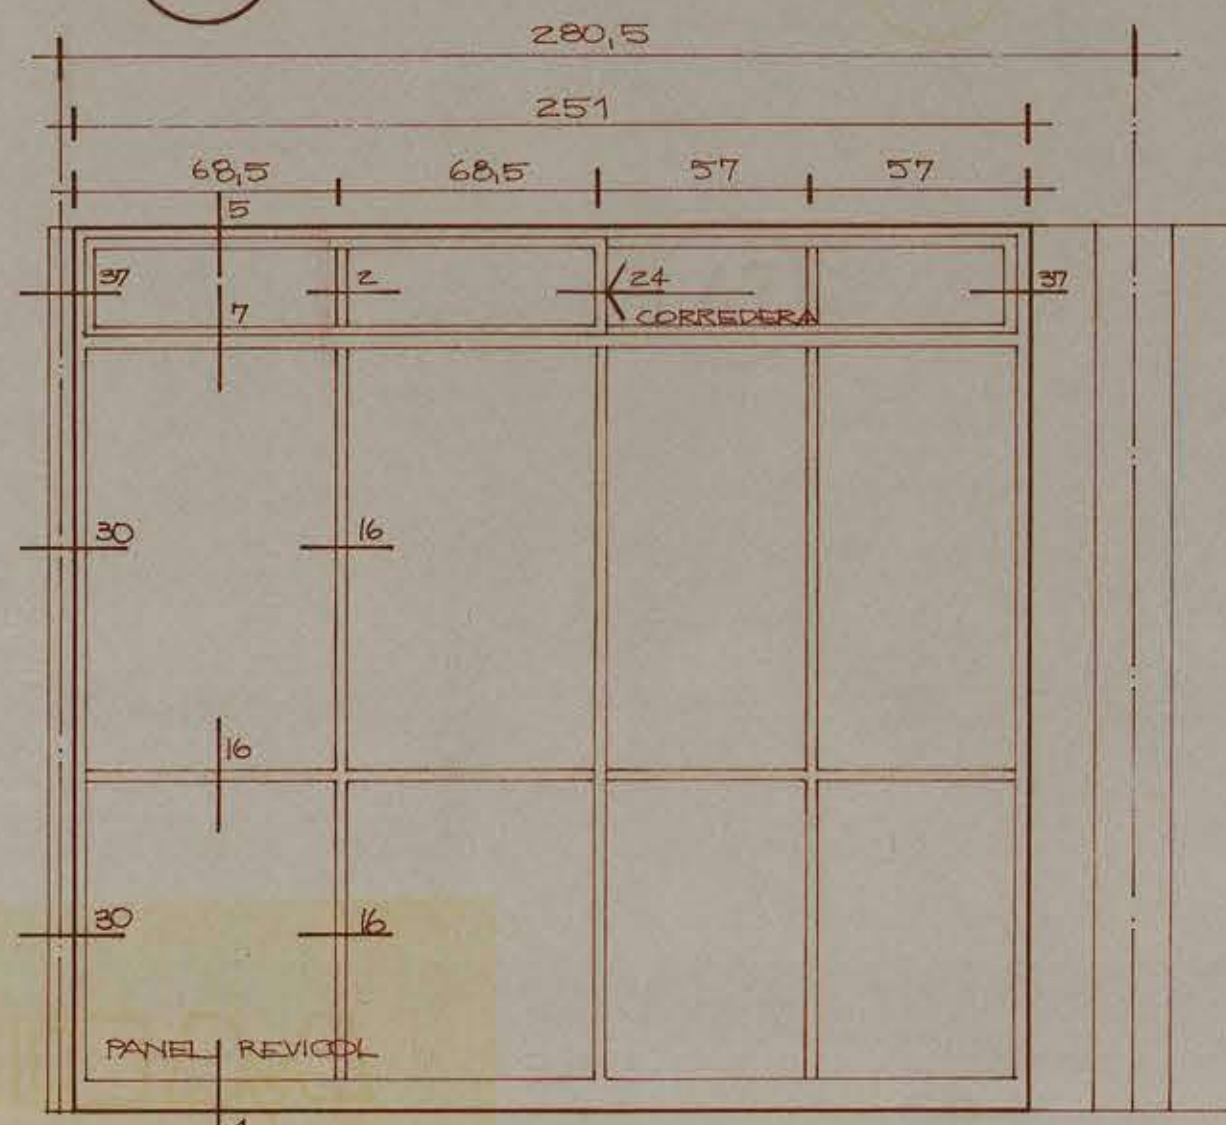

M

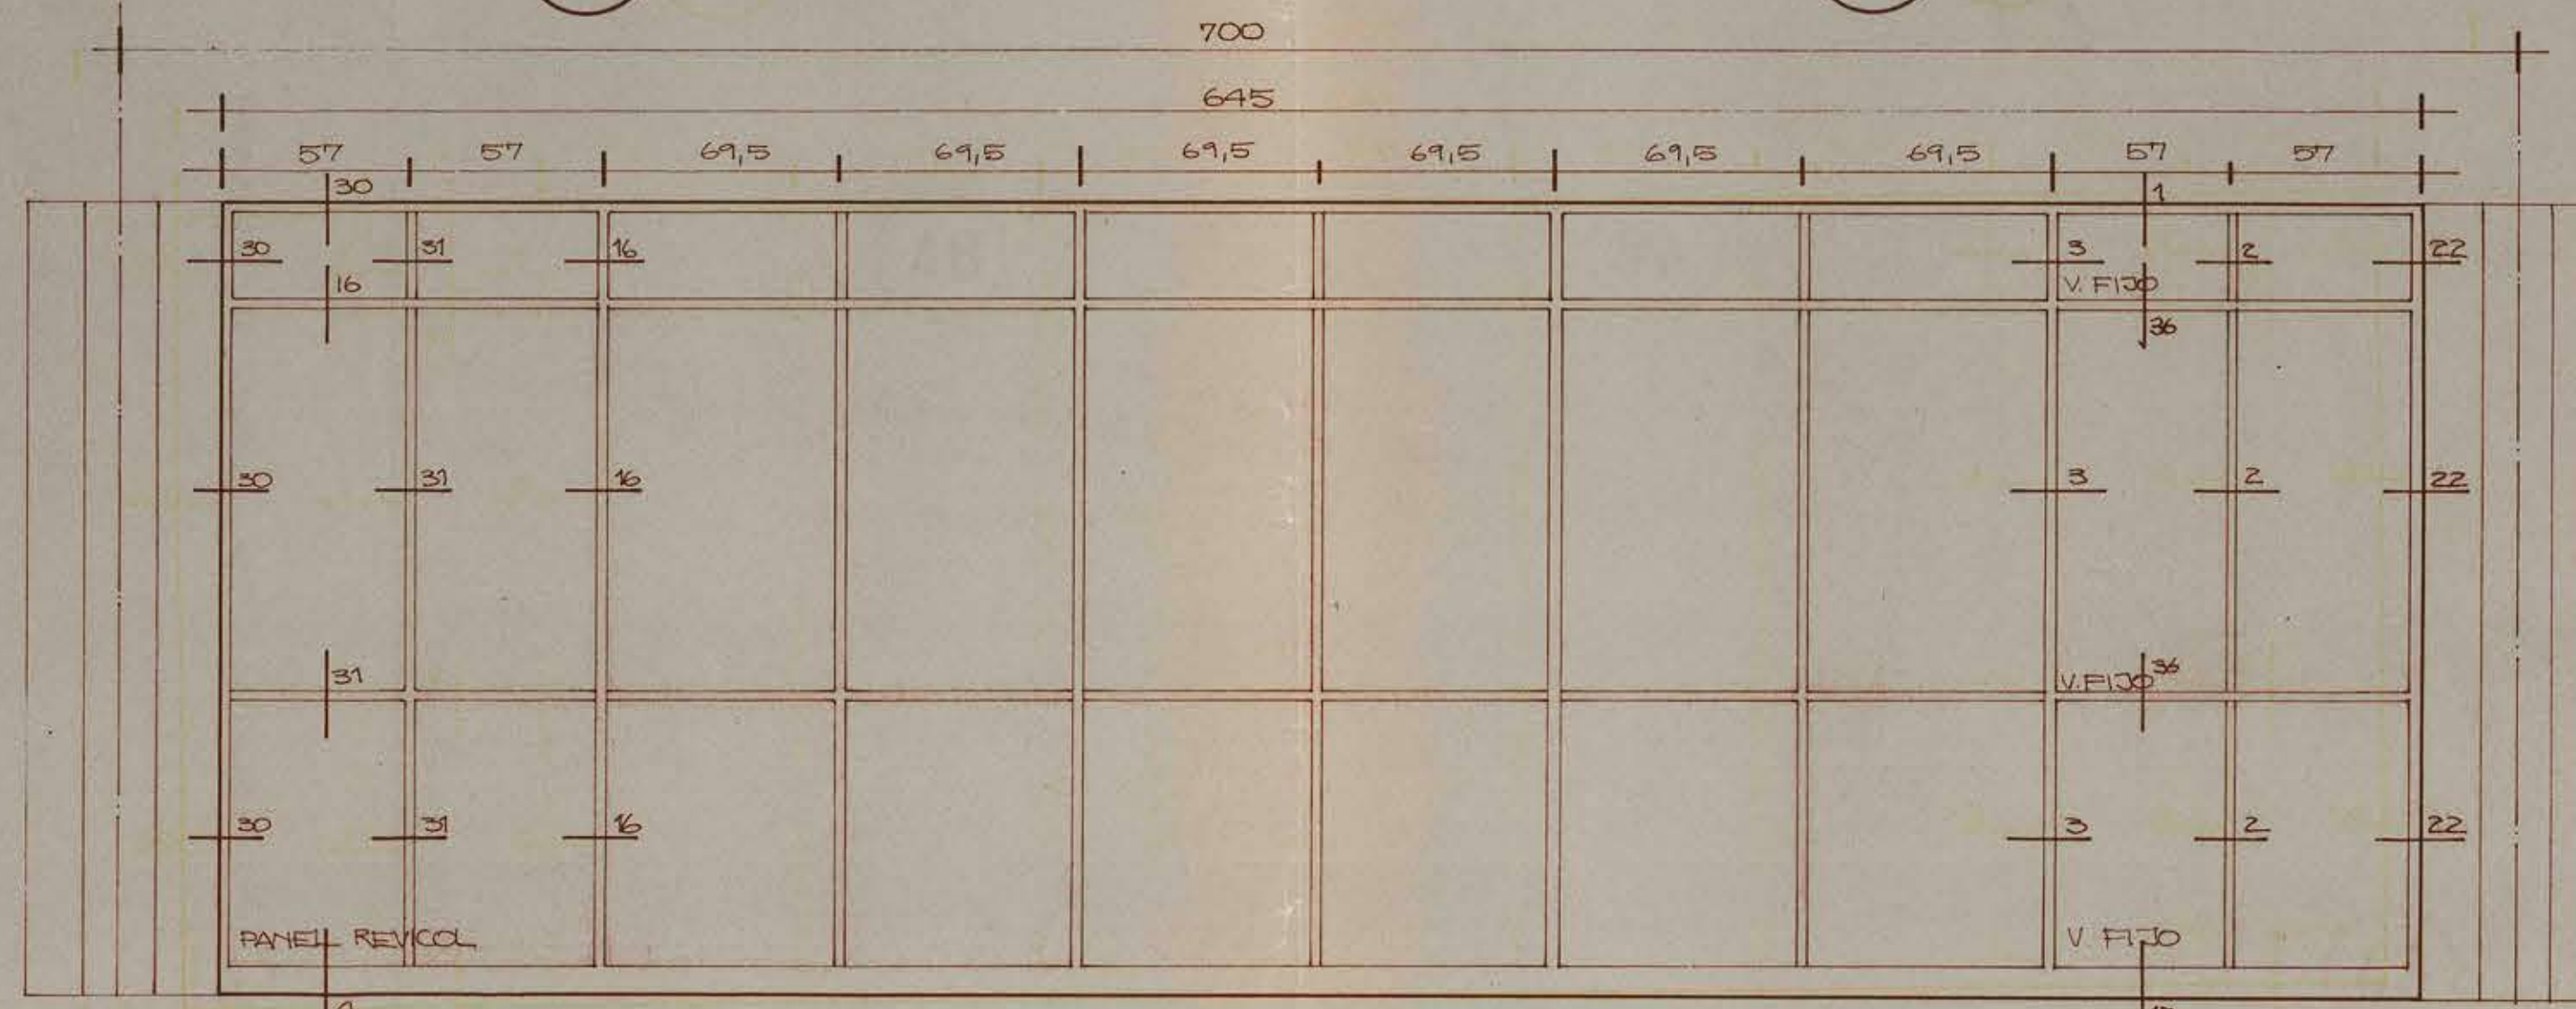

N



12 JUN 1972

|                                         |  |                                     |  |
|-----------------------------------------|--|-------------------------------------|--|
| <b>MOPU</b>                             |  | DIRECCION GENERAL DE OBRAS PUBLICAS |  |
| DIRECCION DE ARQUITECTURA               |  |                                     |  |
| <b>RECEPCION DE DELEGACIONES DPTVAS</b> |  |                                     |  |
| UNIDAD PARQUE GOSIÑO                    |  |                                     |  |
| PLANO: FACHADAS                         |  |                                     |  |
| ARQUITECTO: F. LARA                     |  |                                     |  |
| PROYECTISTA: E. GARCÉS R. INSUNZA       |  |                                     |  |
| FECHA: 1972                             |  |                                     |  |
| DEPTO. PROYECTOS                        |  |                                     |  |
| FOLIO: 9                                |  |                                     |  |