


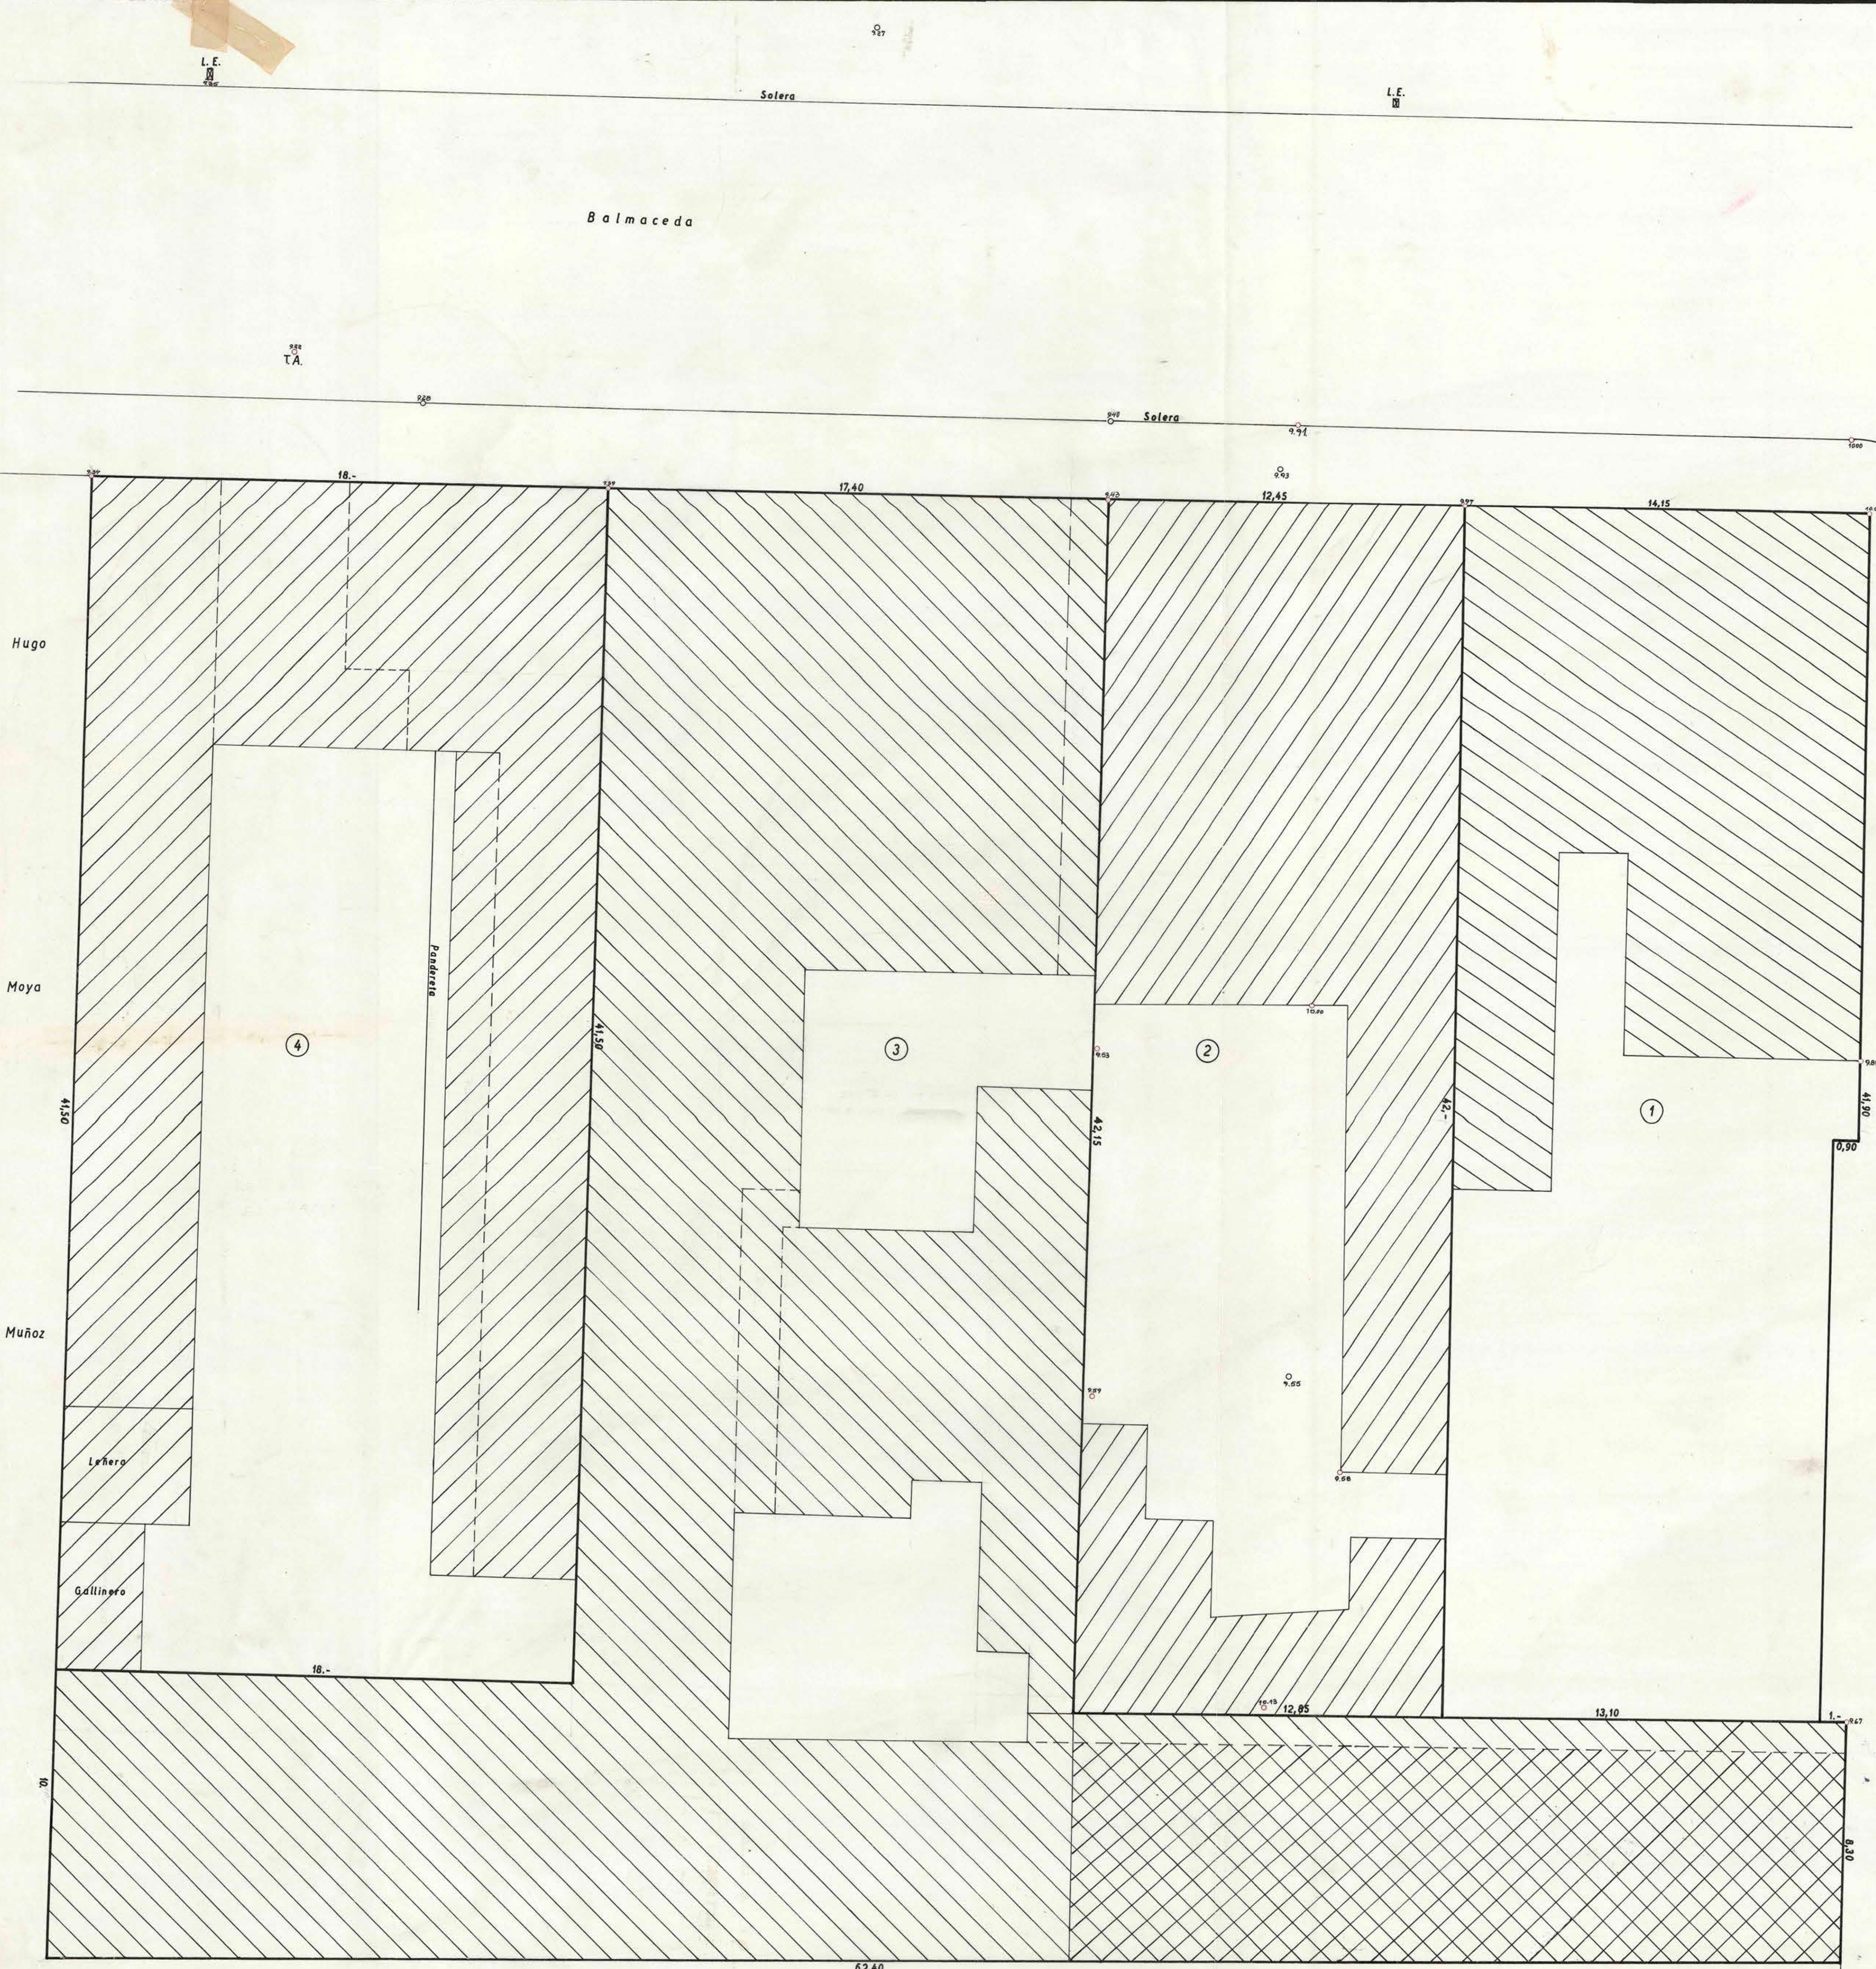

J. J. Pérez

N.M.



7 ENE. 1970

M.O.P.T. D.G.Q.P. Dirección de Arquitectura Depto. Programación			
Servicios Públicos de Buin		Provincia : Santiago	
Escala 1 : 100		Superficies	
Propietarios :	Terrano	1er piso	2º piso
① Carmen Vera	573,55 m²	268.- m²	—
② Eugenio Contreras S.	532,60 m²	355.- m²	—
③ Francisco Méndez S.	1.287,60 m²	1.147,50 m²	227,50 m²
④ Emilio Hauch S.	747.- m²	451,30 m²	—
No rústico		Copió : Victor Cofré Cortes	
Dibujó : Luciano Araya W.			
Levantó : Constructor Civil U.C. Miguel Aranowsky J. 1969			
Arquitecto Jefe Departamento Sergio Gómez Del Canto			

SERGIO GÓMEZ DEL CANTO
ARQUITECTO JEFE
Departamento de Programación
M.O.P.T., Dirección de Arquitectura D.G.Q.P.