



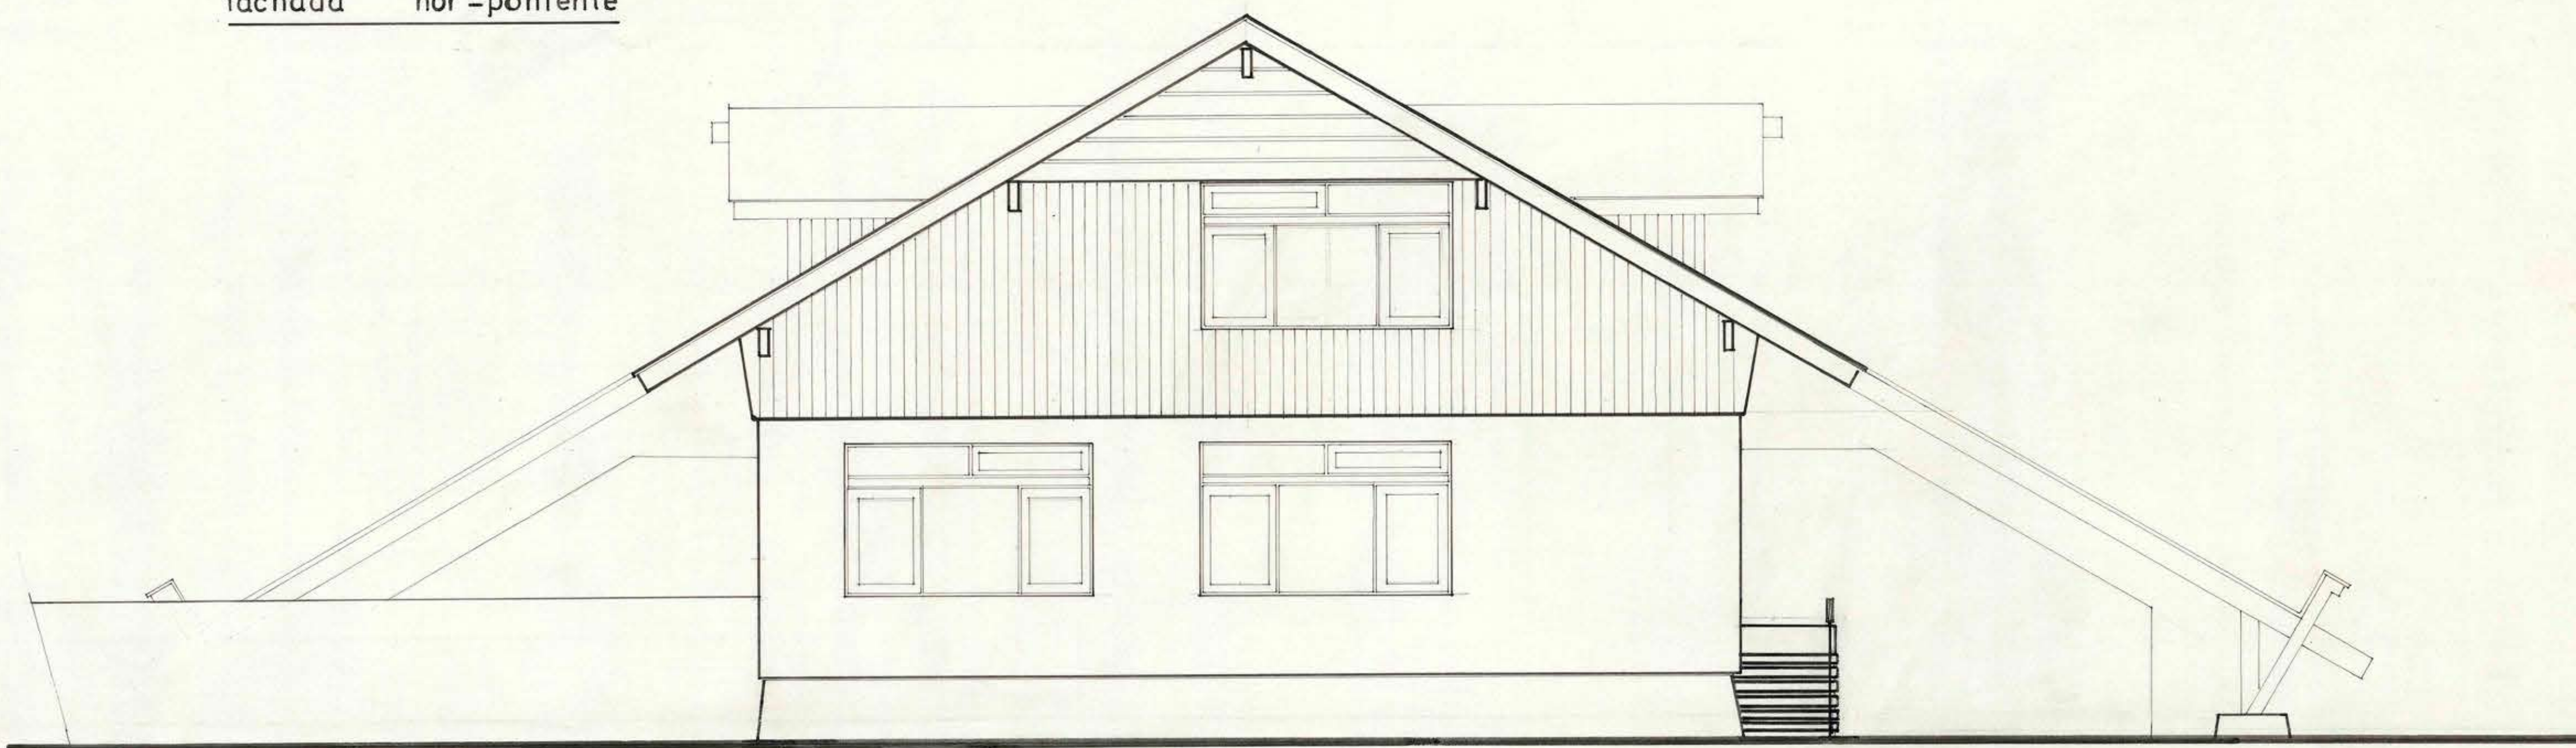


fachada nor-poniente



fachada sur-poniente

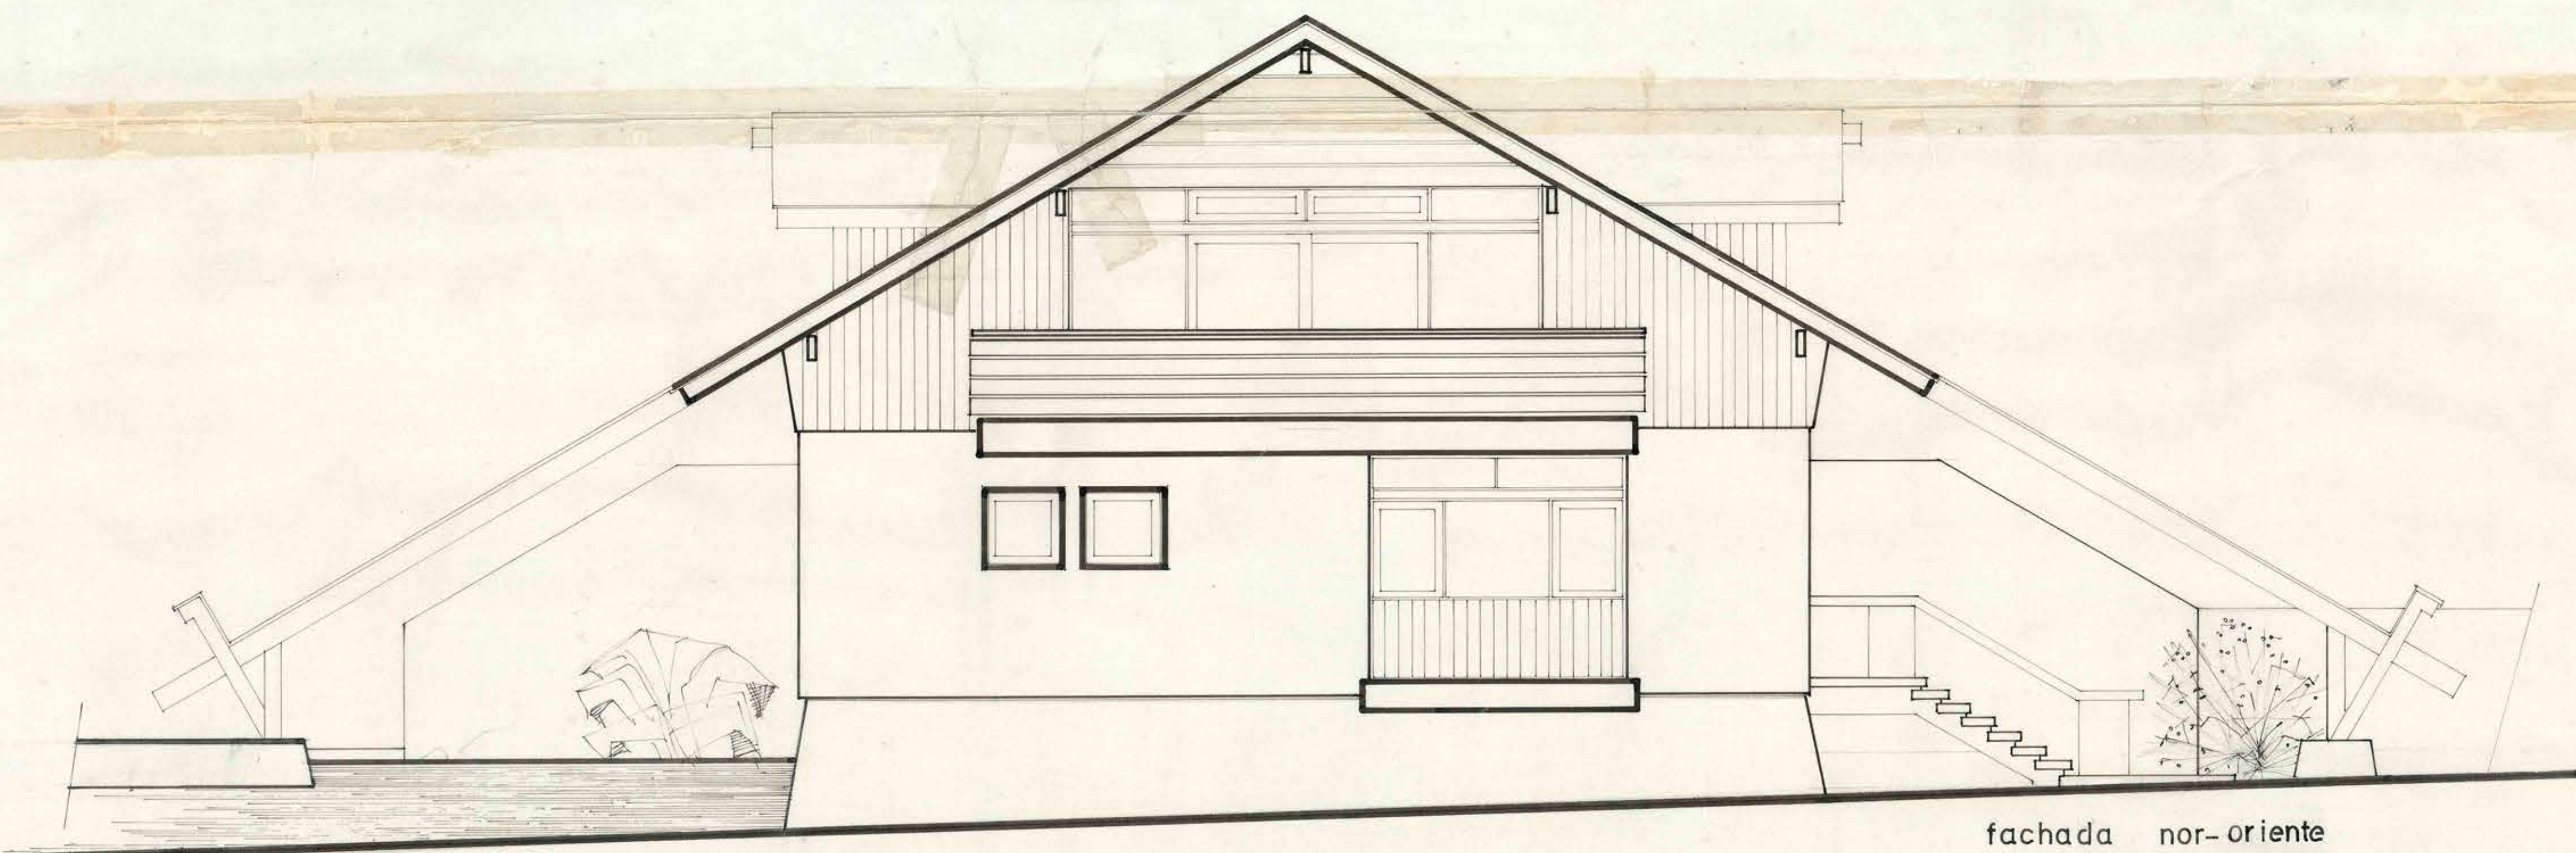

fachada nor-oriente

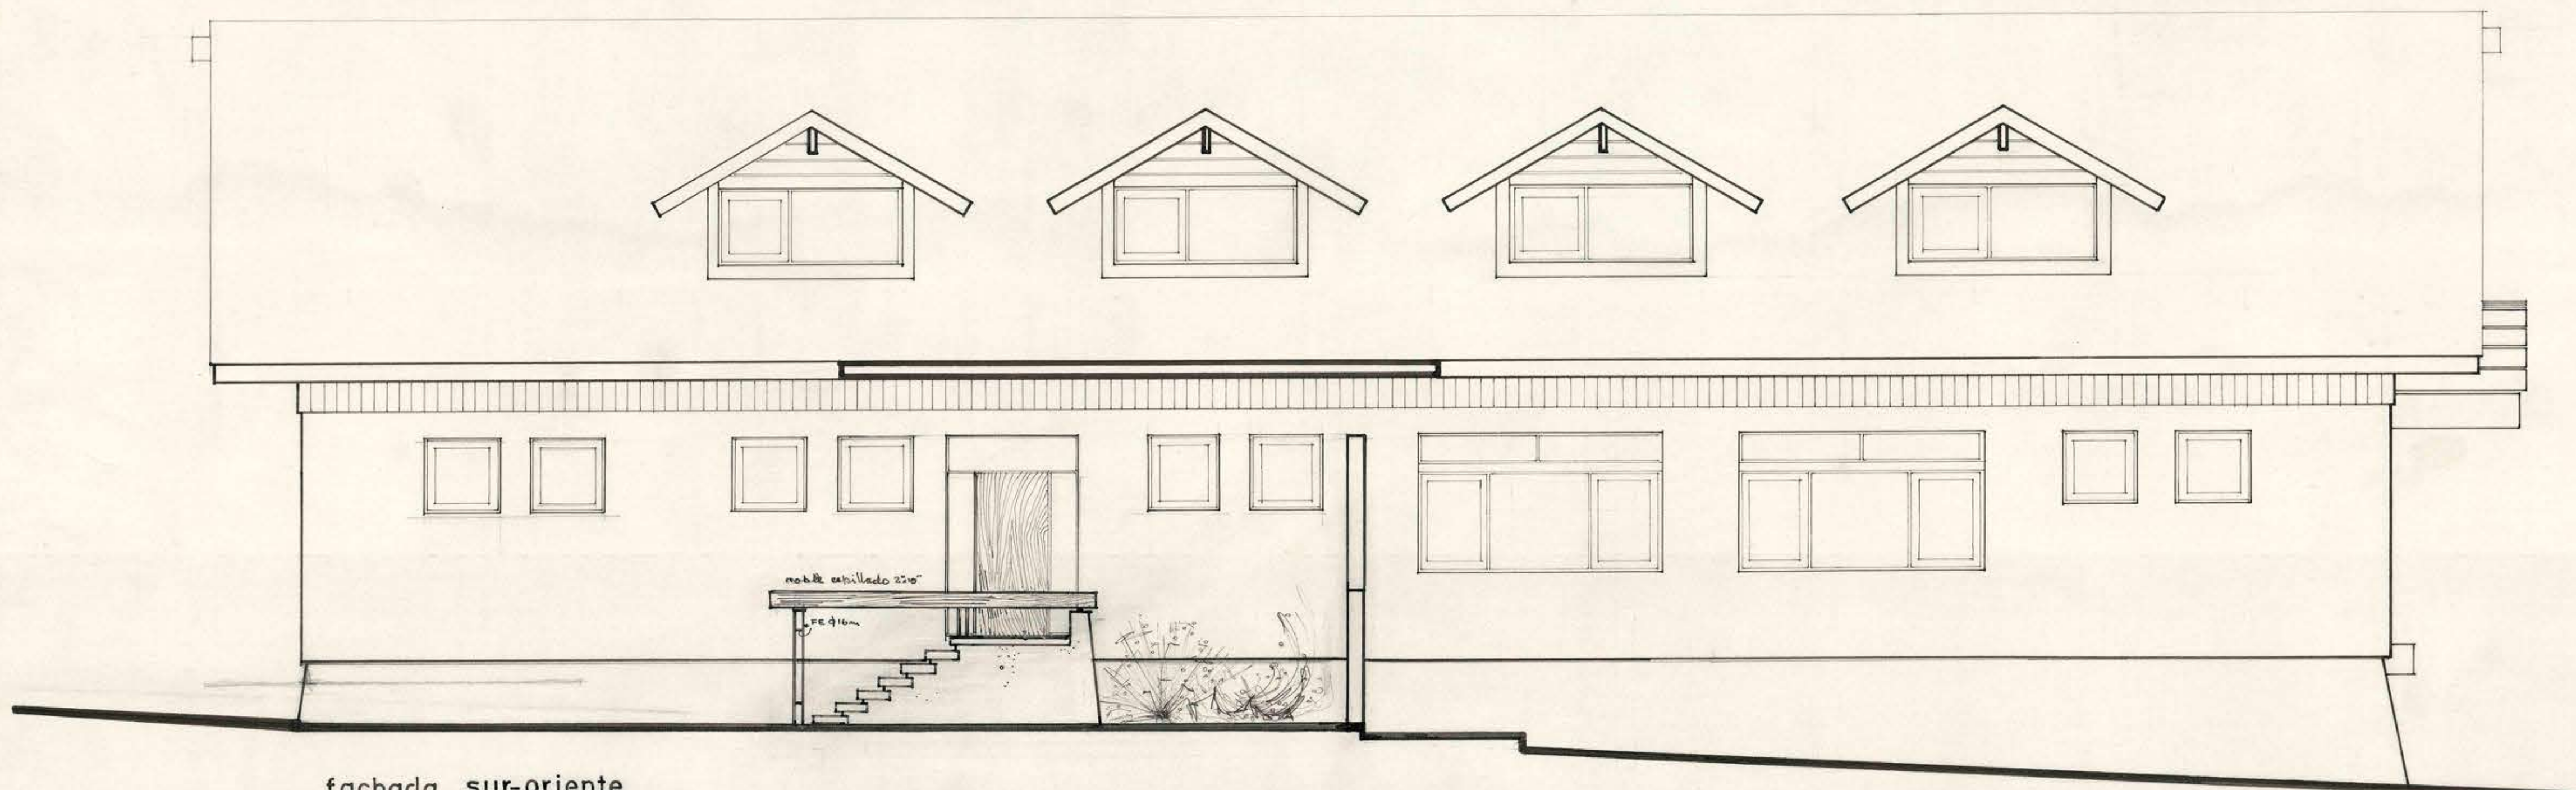

fachada sur-oriente



25 SET, 1968

MOPT DIRECCION GENERAL DE OBRAS PUBLICAS
DIRECCION DE ARQUITECTURA

OBRA : PERIFONEOS PUBLICOS PUERTO POPULIN
UBICACION : PUERTO POPULIN - MAGALLANES
PLANO : FACHADAS
PROYECTISTA : FERNANDO ENAYA P.
DISEÑO : MARIA RIGON VALENZUELA
JEFE DE TALLER :
V. B. JEFE PEDIDO : ORLANDO TORREALBA

4

17-7-8