


1174
10/24
1/24


1220
10/24
1/24

1175
10/24
1/24

1220
10/24
1/24

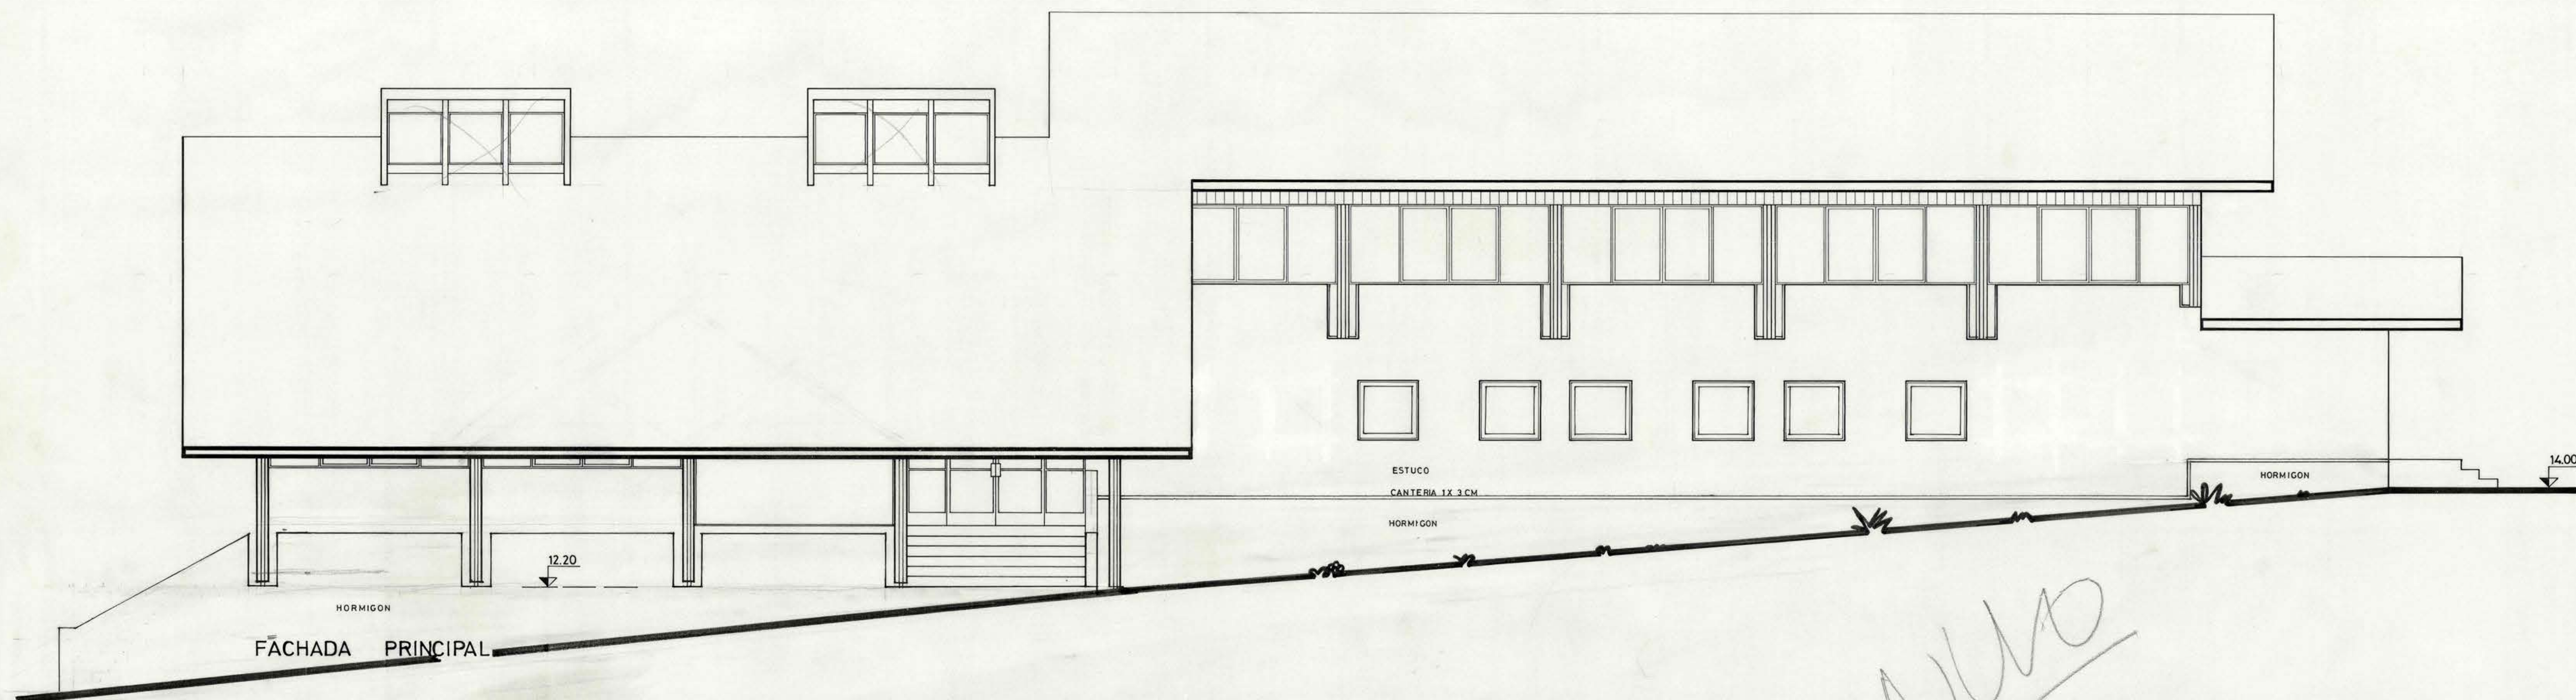

NULO

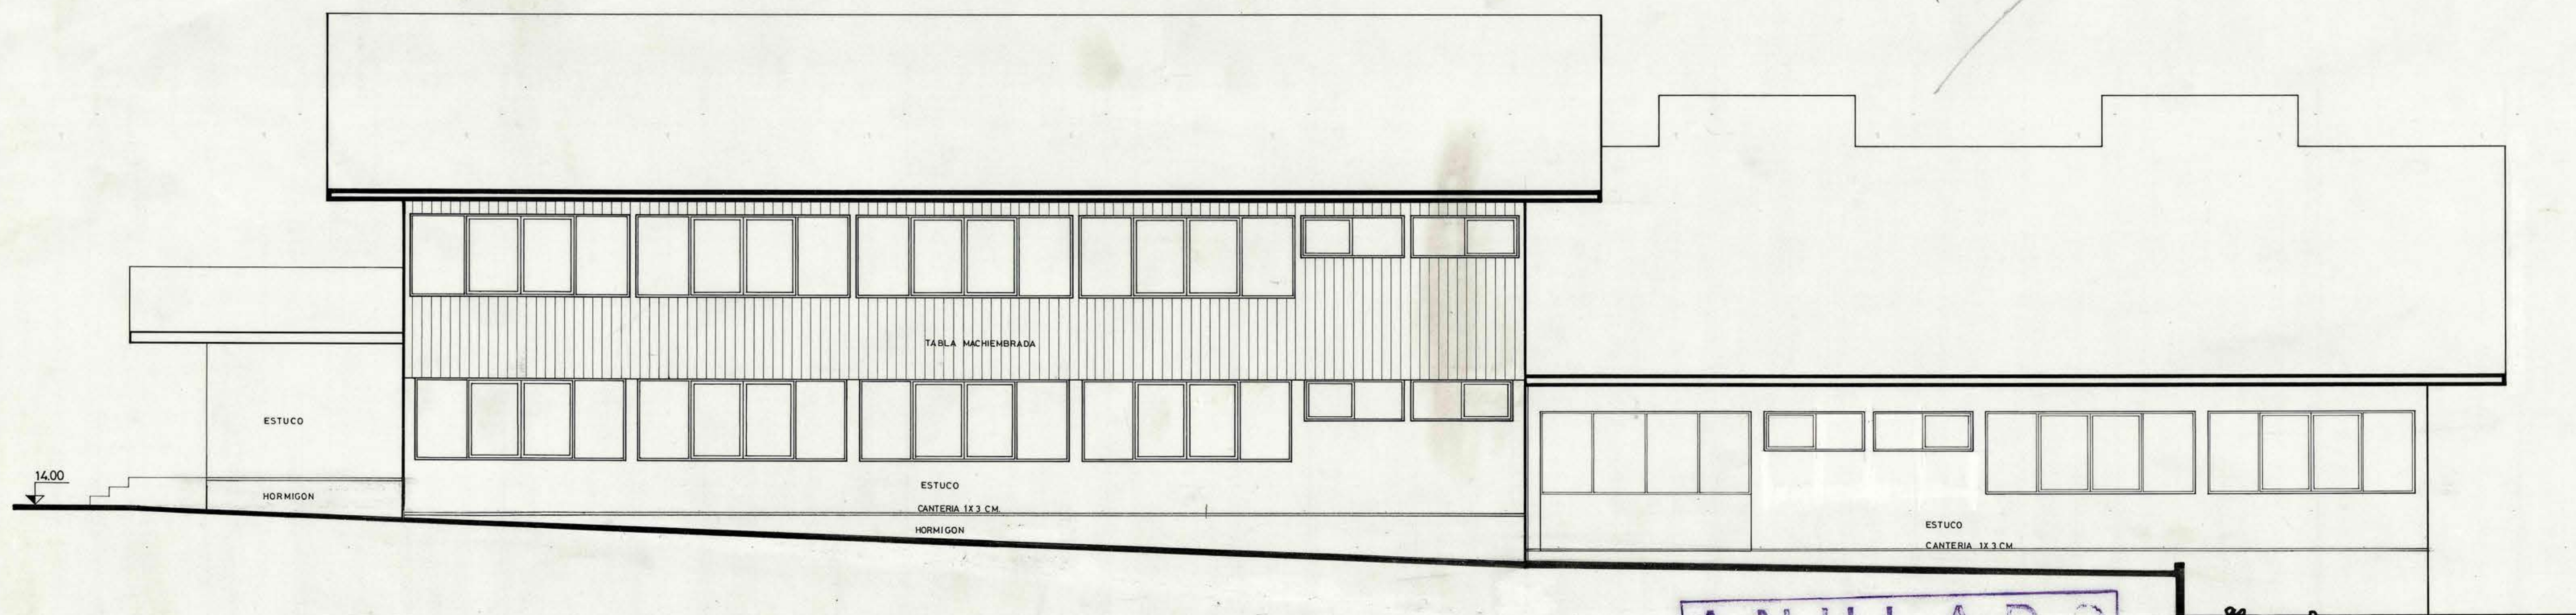

FACHADA POSTERIOR

ANULADO
REEMPLAZADO POR... DE FECHA...
FUNCIONARIO RESPONSABLE... FECHA...

MOP

DIRECCION GENERAL DE OBRAS PUBLICAS
DIRECCION DE ARQUITECTURA
DEPARTAMENTO DE PROYECTOS

MANDANTES V.P.	ARQTO. REGIONAL PATRICIO EVA	ARQTO. JEFE DEPARTAMENTO <i>[Signature]</i>	PROY. DIRECTO PROY. INDIRECTO PROY. TIPO PROY. ADAPTACION	OBRA SSPP. PUERTO PORVENIR 2º ETAPA PLANO FACHADAS	Nº OBRA 11
MUNICIPALIDAD DE APROBACION	PROYECTISTAS ARQTO. HIGINIO GONZALEZ T.	JEFE SUB-DEPARTAMENTO ARQTO. JORGE WHITTLE M.	ARCHIVO TECNICO M.O.P. 22 SET. 1977	COMUNA SERVICIOS PUBLICOS	CLAVE A-4
CONTRATISTA	DIBUJO ANDRES URRUTIA S.	JEFE SECCION ARQTO. HIGINIO GONZALEZ T.	ESCALAS 1:50 0 1 MT	PROVINCIA MAGALLANES	
			FECHA JUNIO - 1977	SUPERFICIE	