


LICEO DE HOMBRER DE VALPARAISO.

• PLANO DEL PRIMER PISO EN SU ESTADO ACTUAL •

1

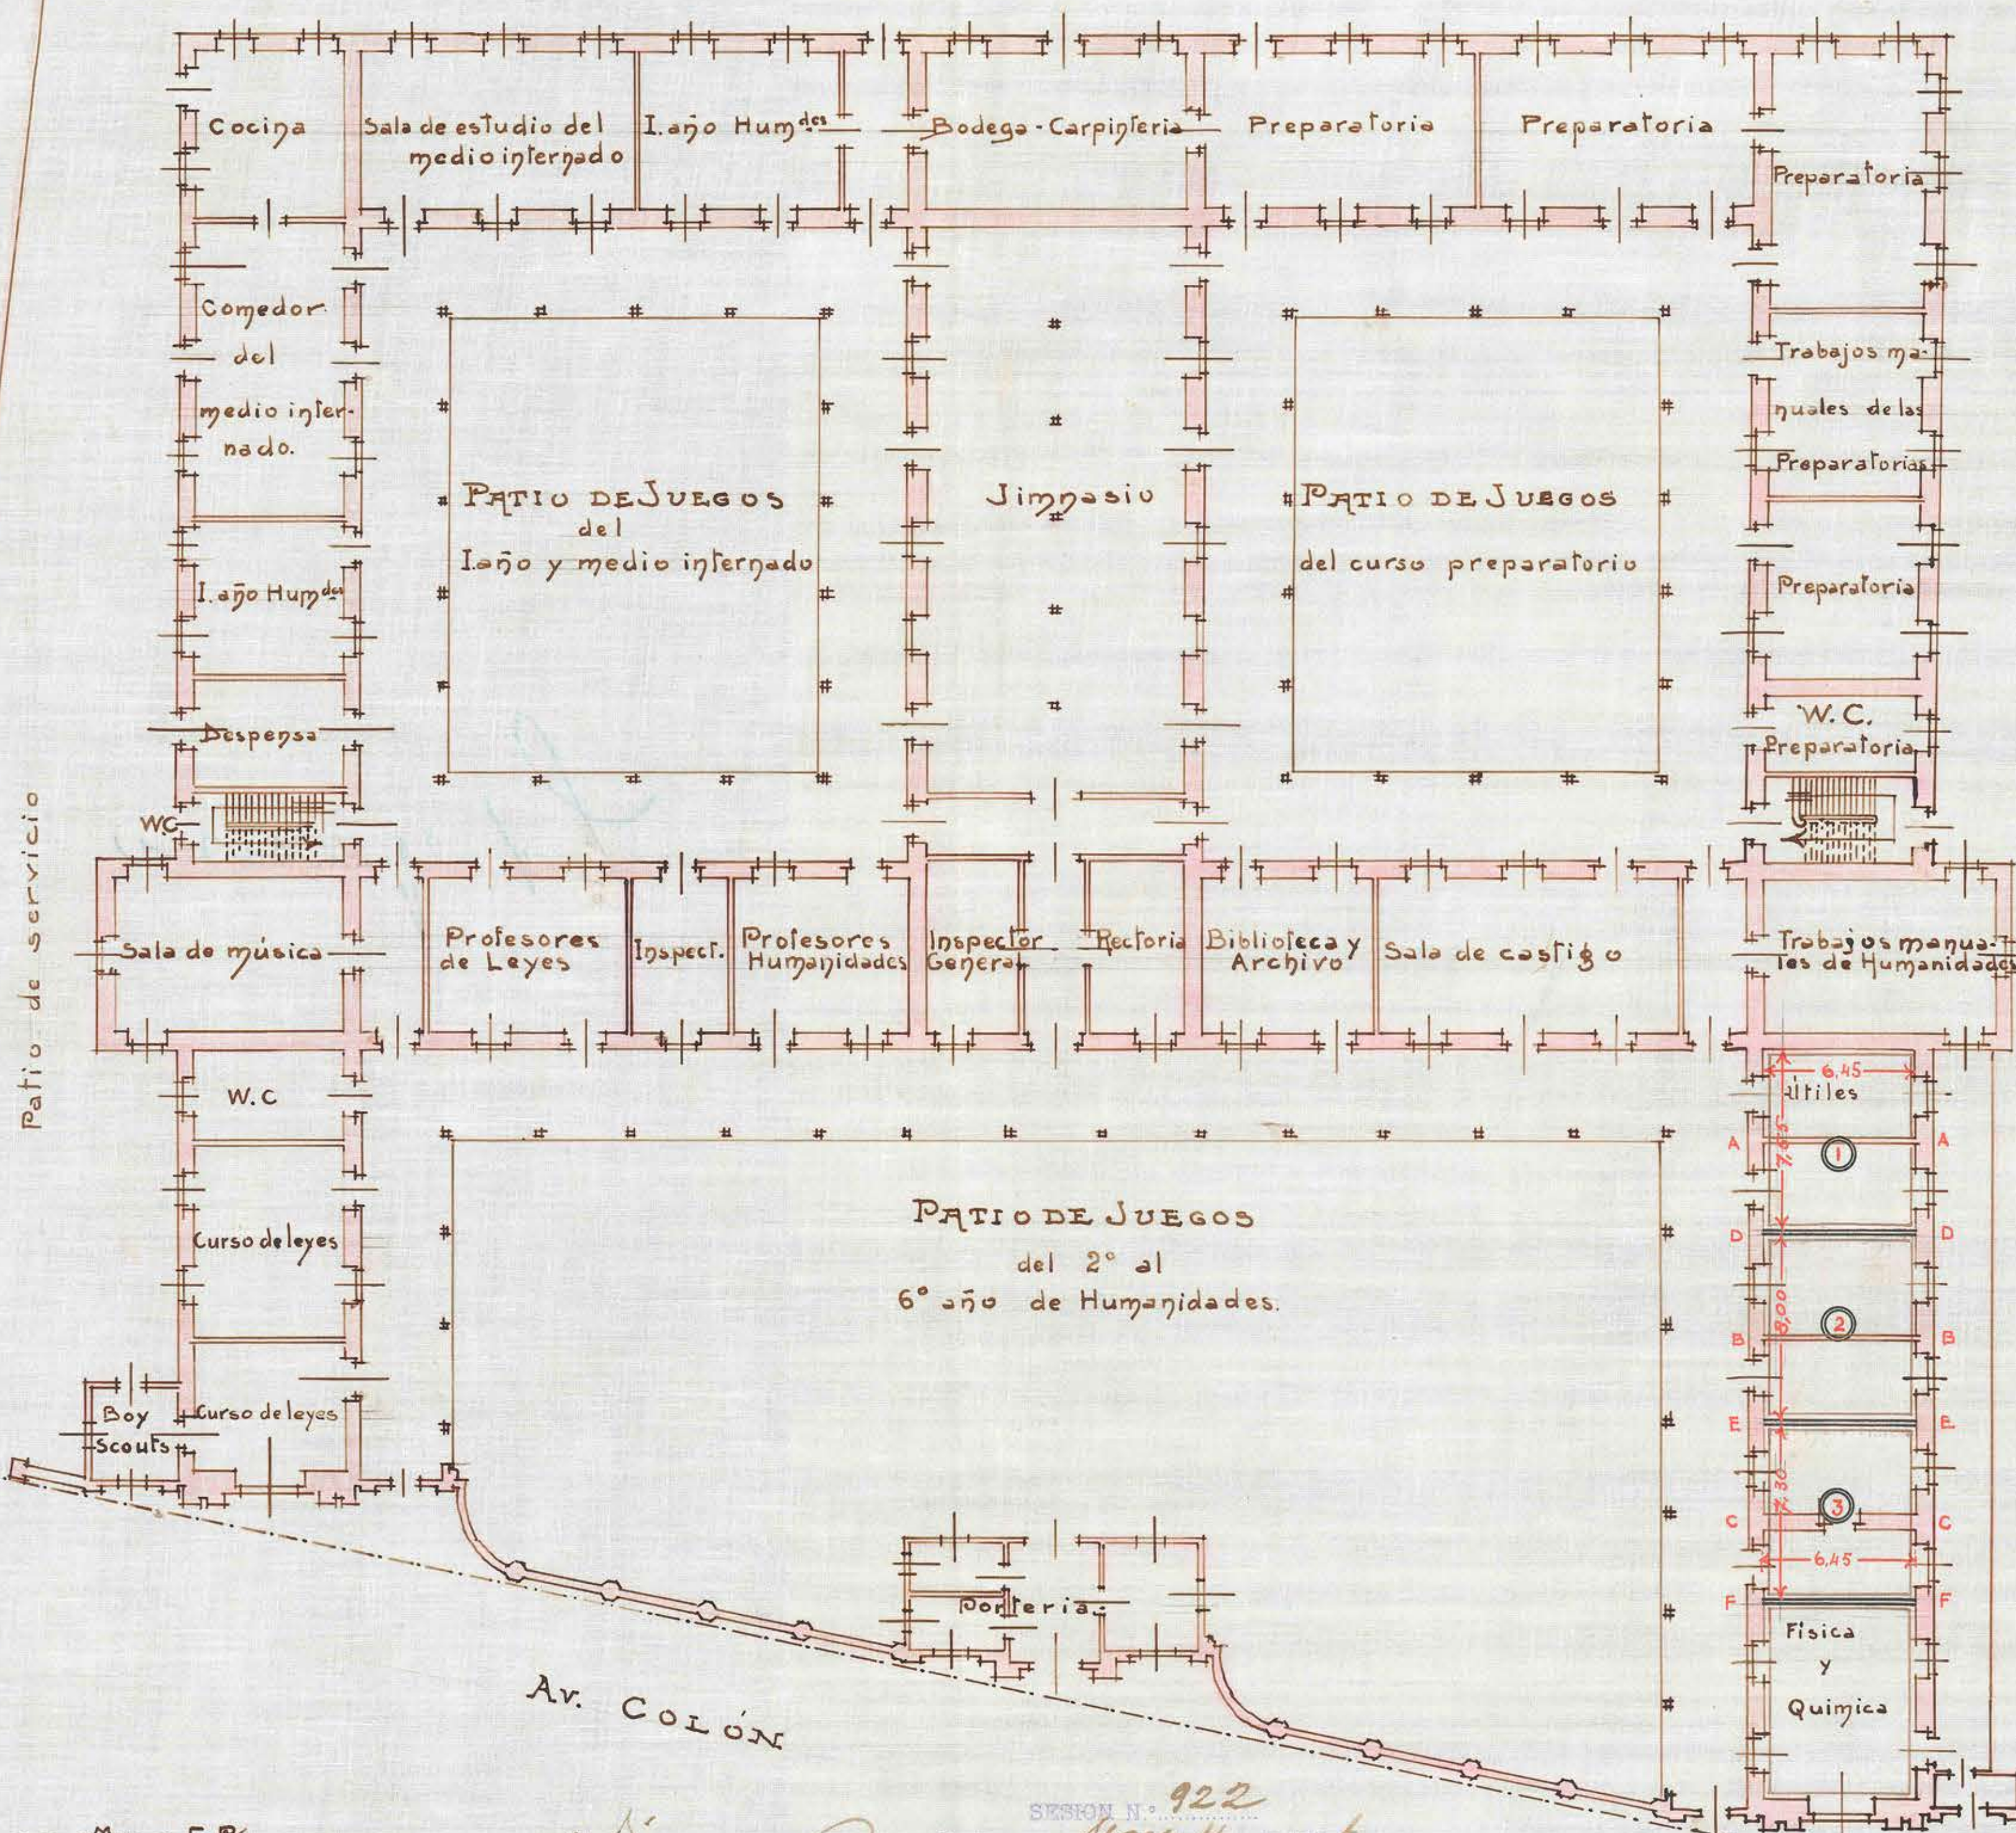

ESCALA: 0,005^m.

Av. COLÓN

SESION N.º 922
Santiago Mayo H. de 1916
APROBADO POR EL CONSEJO
DE OBRAS PÚBLICAS

Valparaíso, Abril 11 de 1916

V. P. Reyes

C. M. S.

Luis A. Arce