

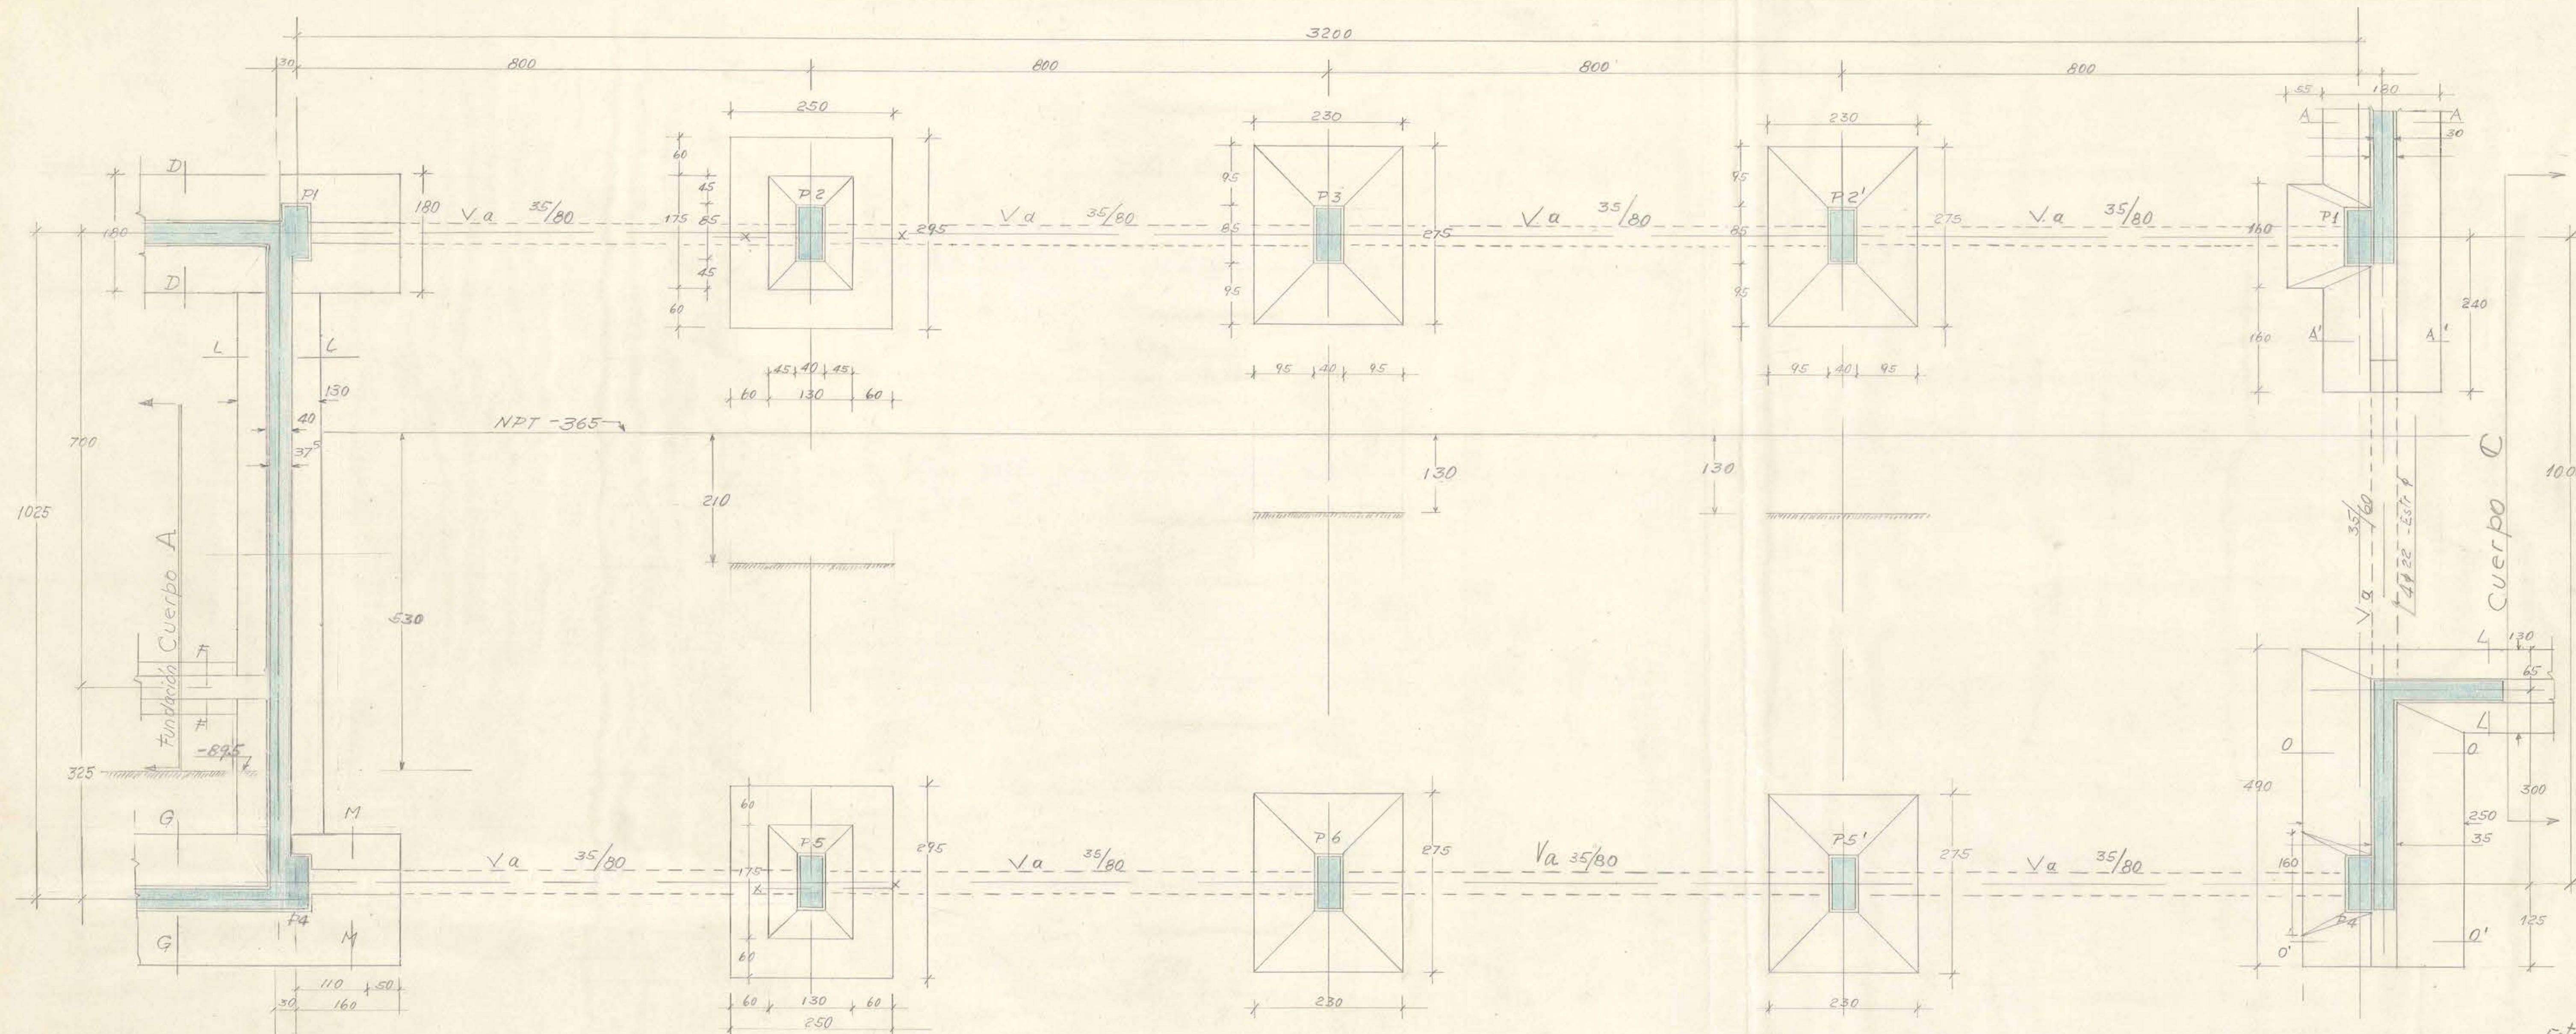
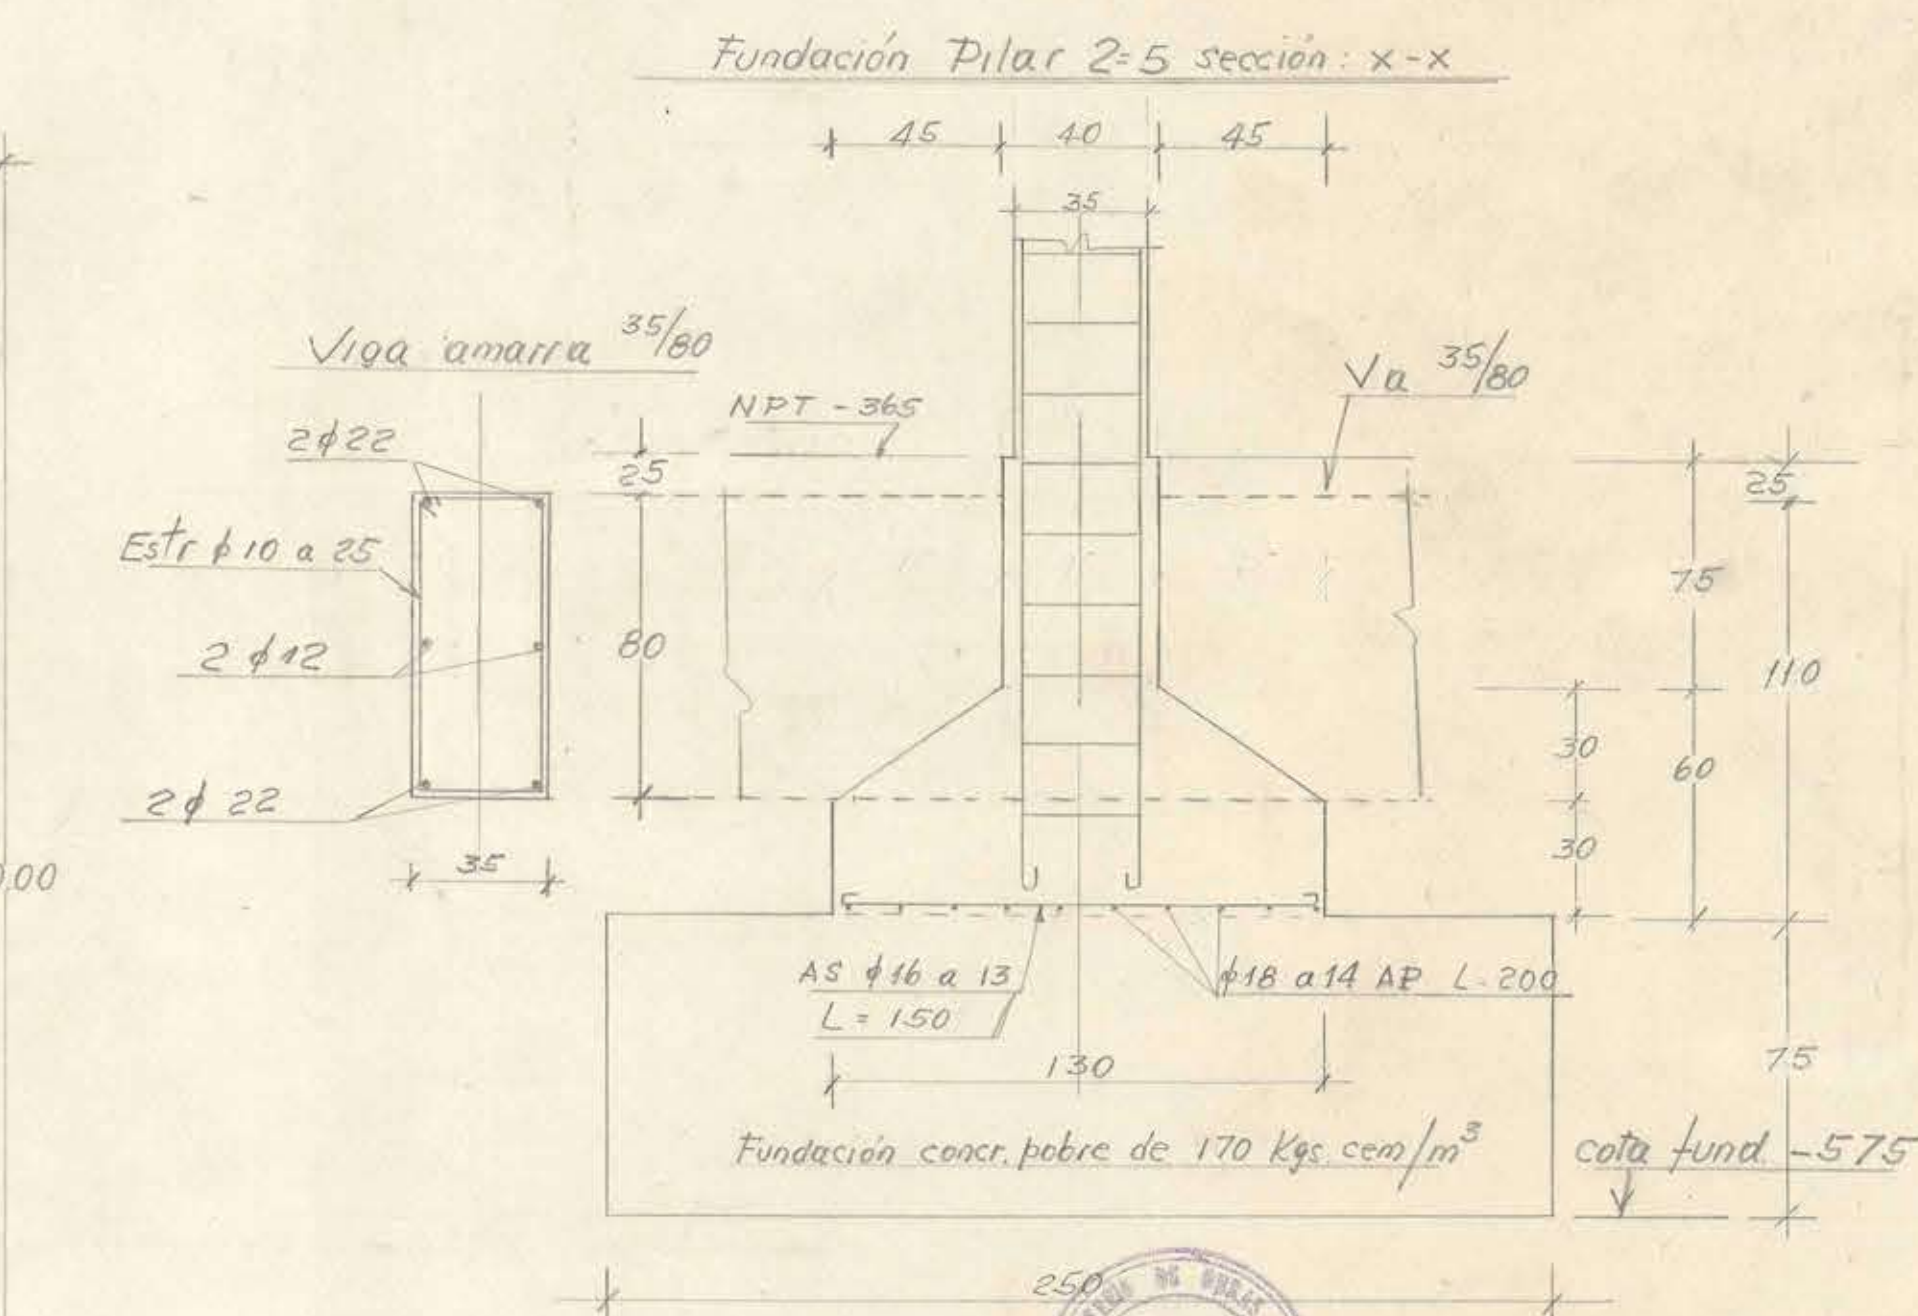


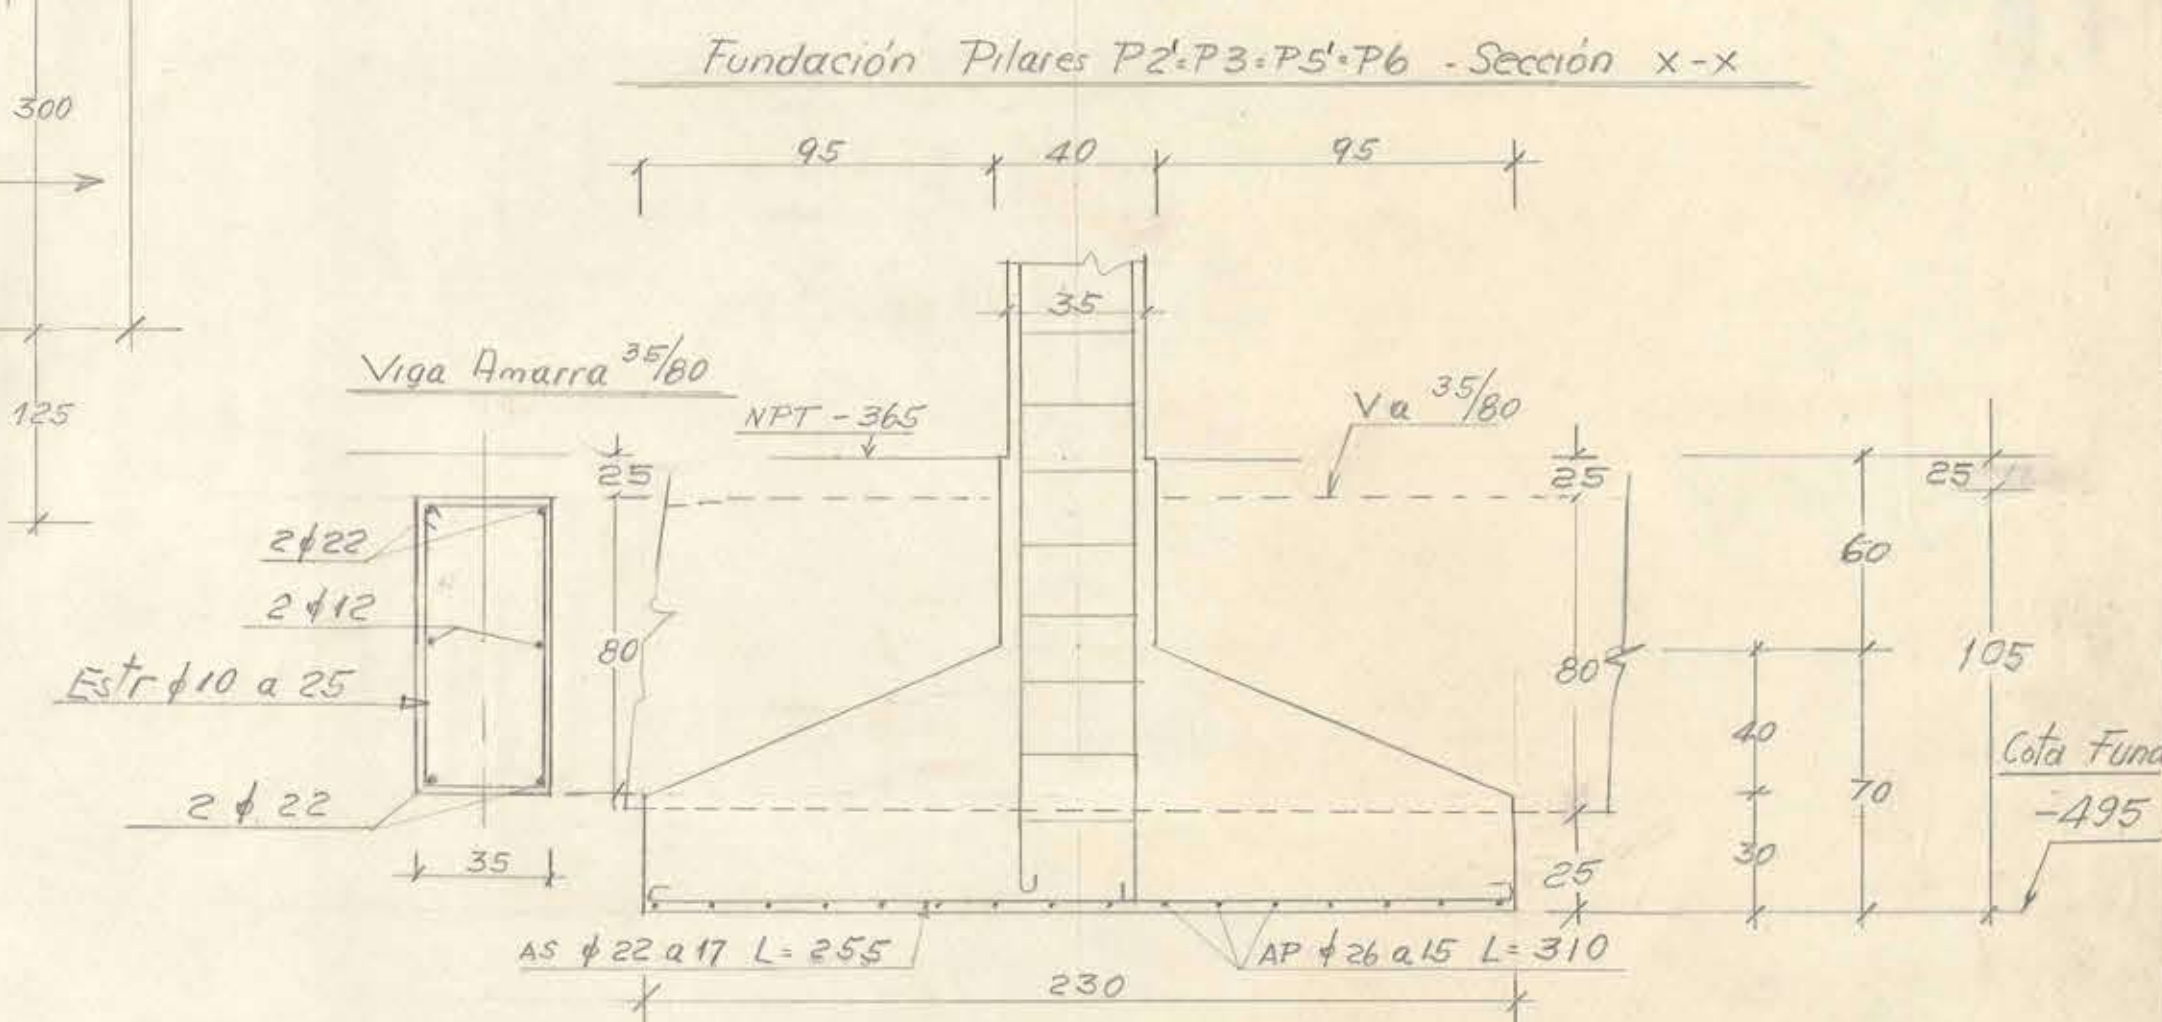

Planta sobre Segundo Piso

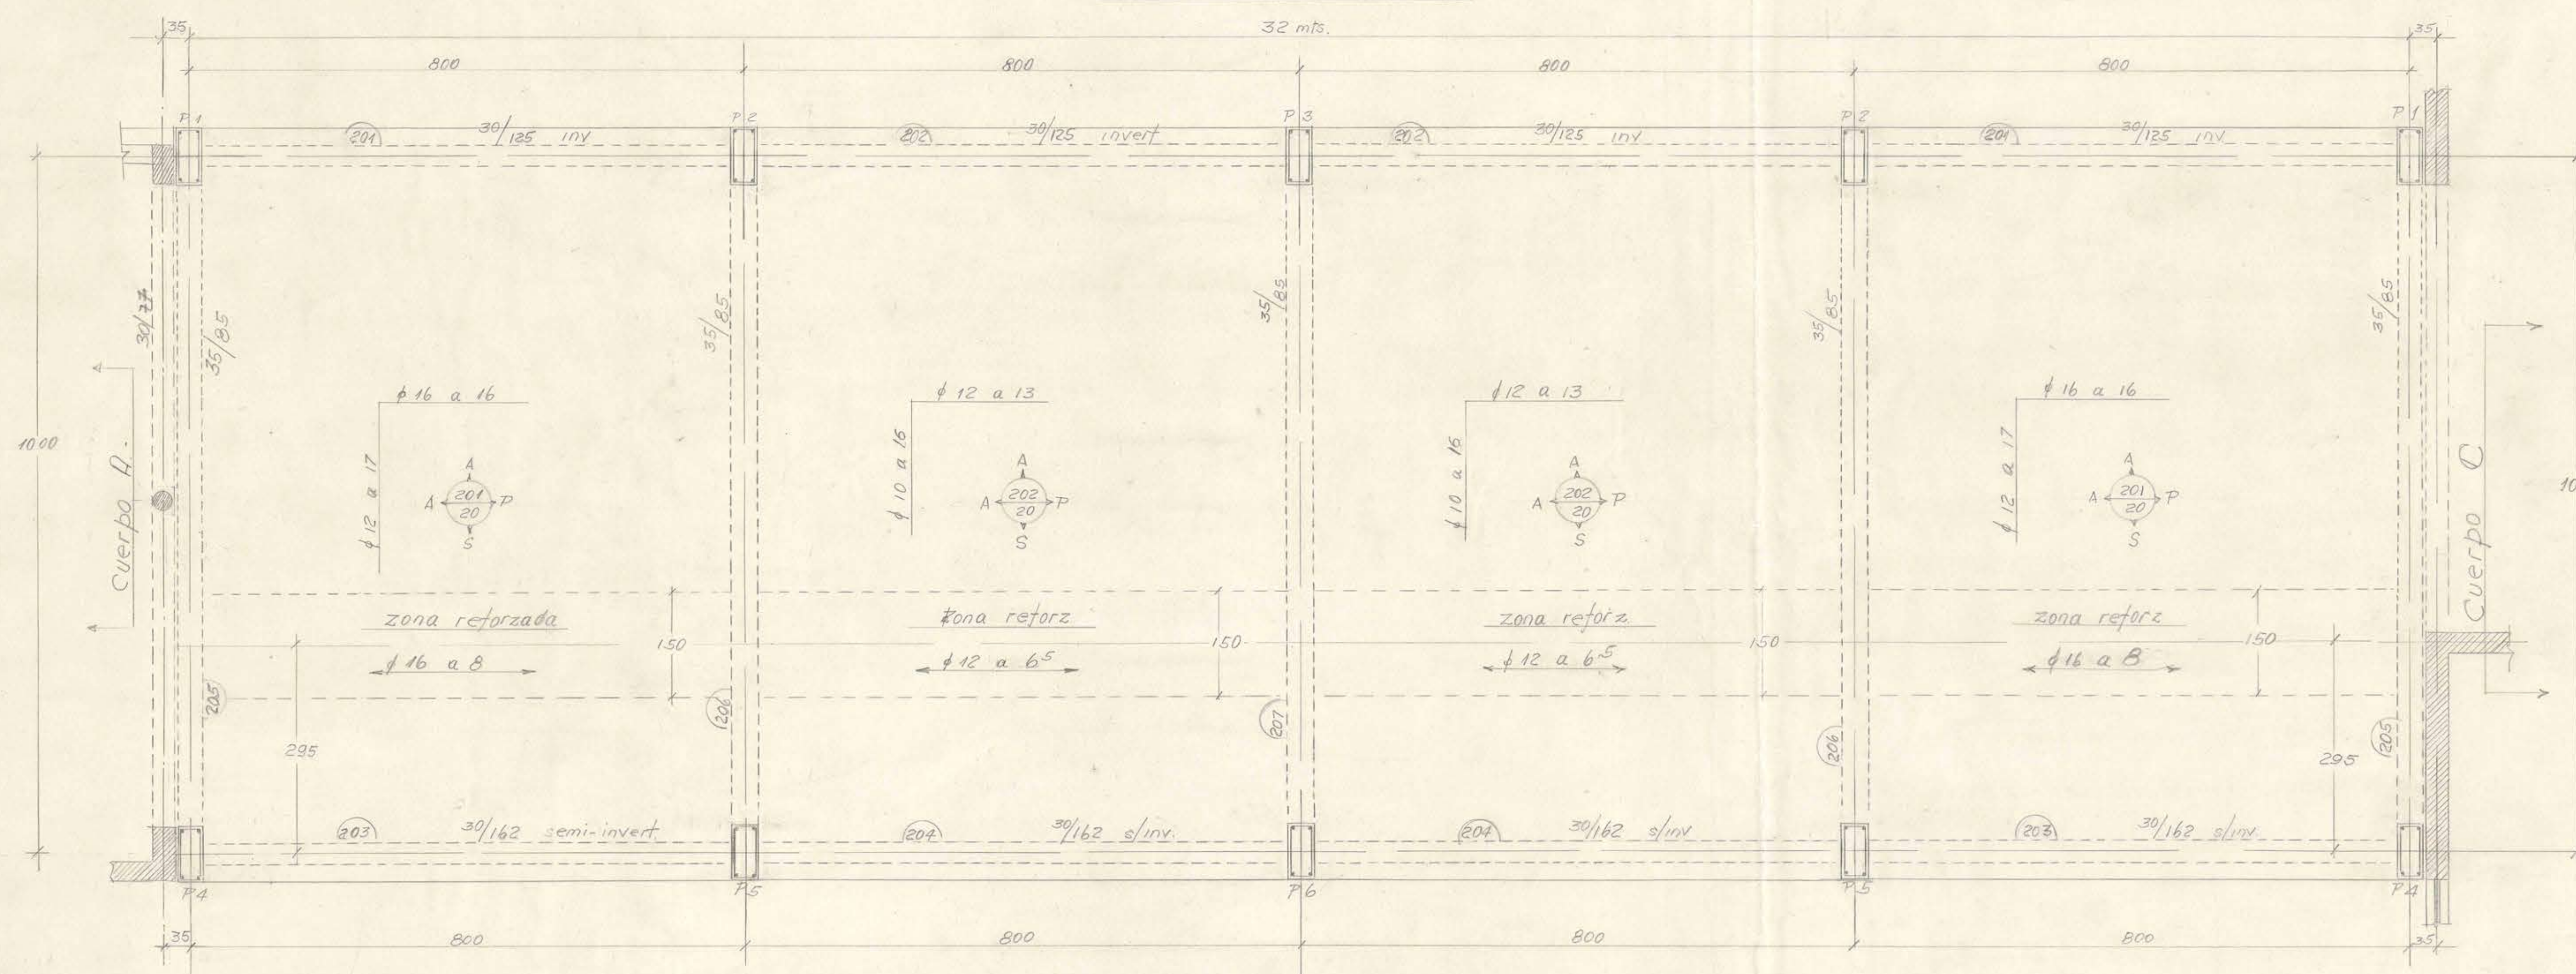

NOTAS:
En el 2º y 3º piso se usará concreto controlado del tipo D-225.

Para armadura de Pilares de Marcos ver Planos correspondientes H4B y H5B.

Para corte fundación comunes con:
Cuerpo A ver plano N° 287/H1A.
Cuerpo C ver plano N° 287/H1C.

Las fundaciones se asentarán sobre una cama de concreto pobre (130 kg/cm³) de 7 cms. de espesor.



M.O.P. Dirección de Arquitectura	
Liceo de Hombres N°2. PLAYA ANCHA-VALPARAISO	
Aut. Planos Fundación y 2º piso	Escala: 1:50
Cuerpo B	
Plano N°	287/H1 B
Proy. por	A. O. A.
Dibuj. por	P. E. R.
Rev. por	A. O. A.
Fecha	6 XI 57
Copias	1
Variantes	Pl. Fund. del Pto. B.
Cálculos	Pag.

0093

210 x 0.20