




M.O.P. - DIRECCION DE ARQUITECTURA

LICEO DE NIÑAS DE SAN FELIPE

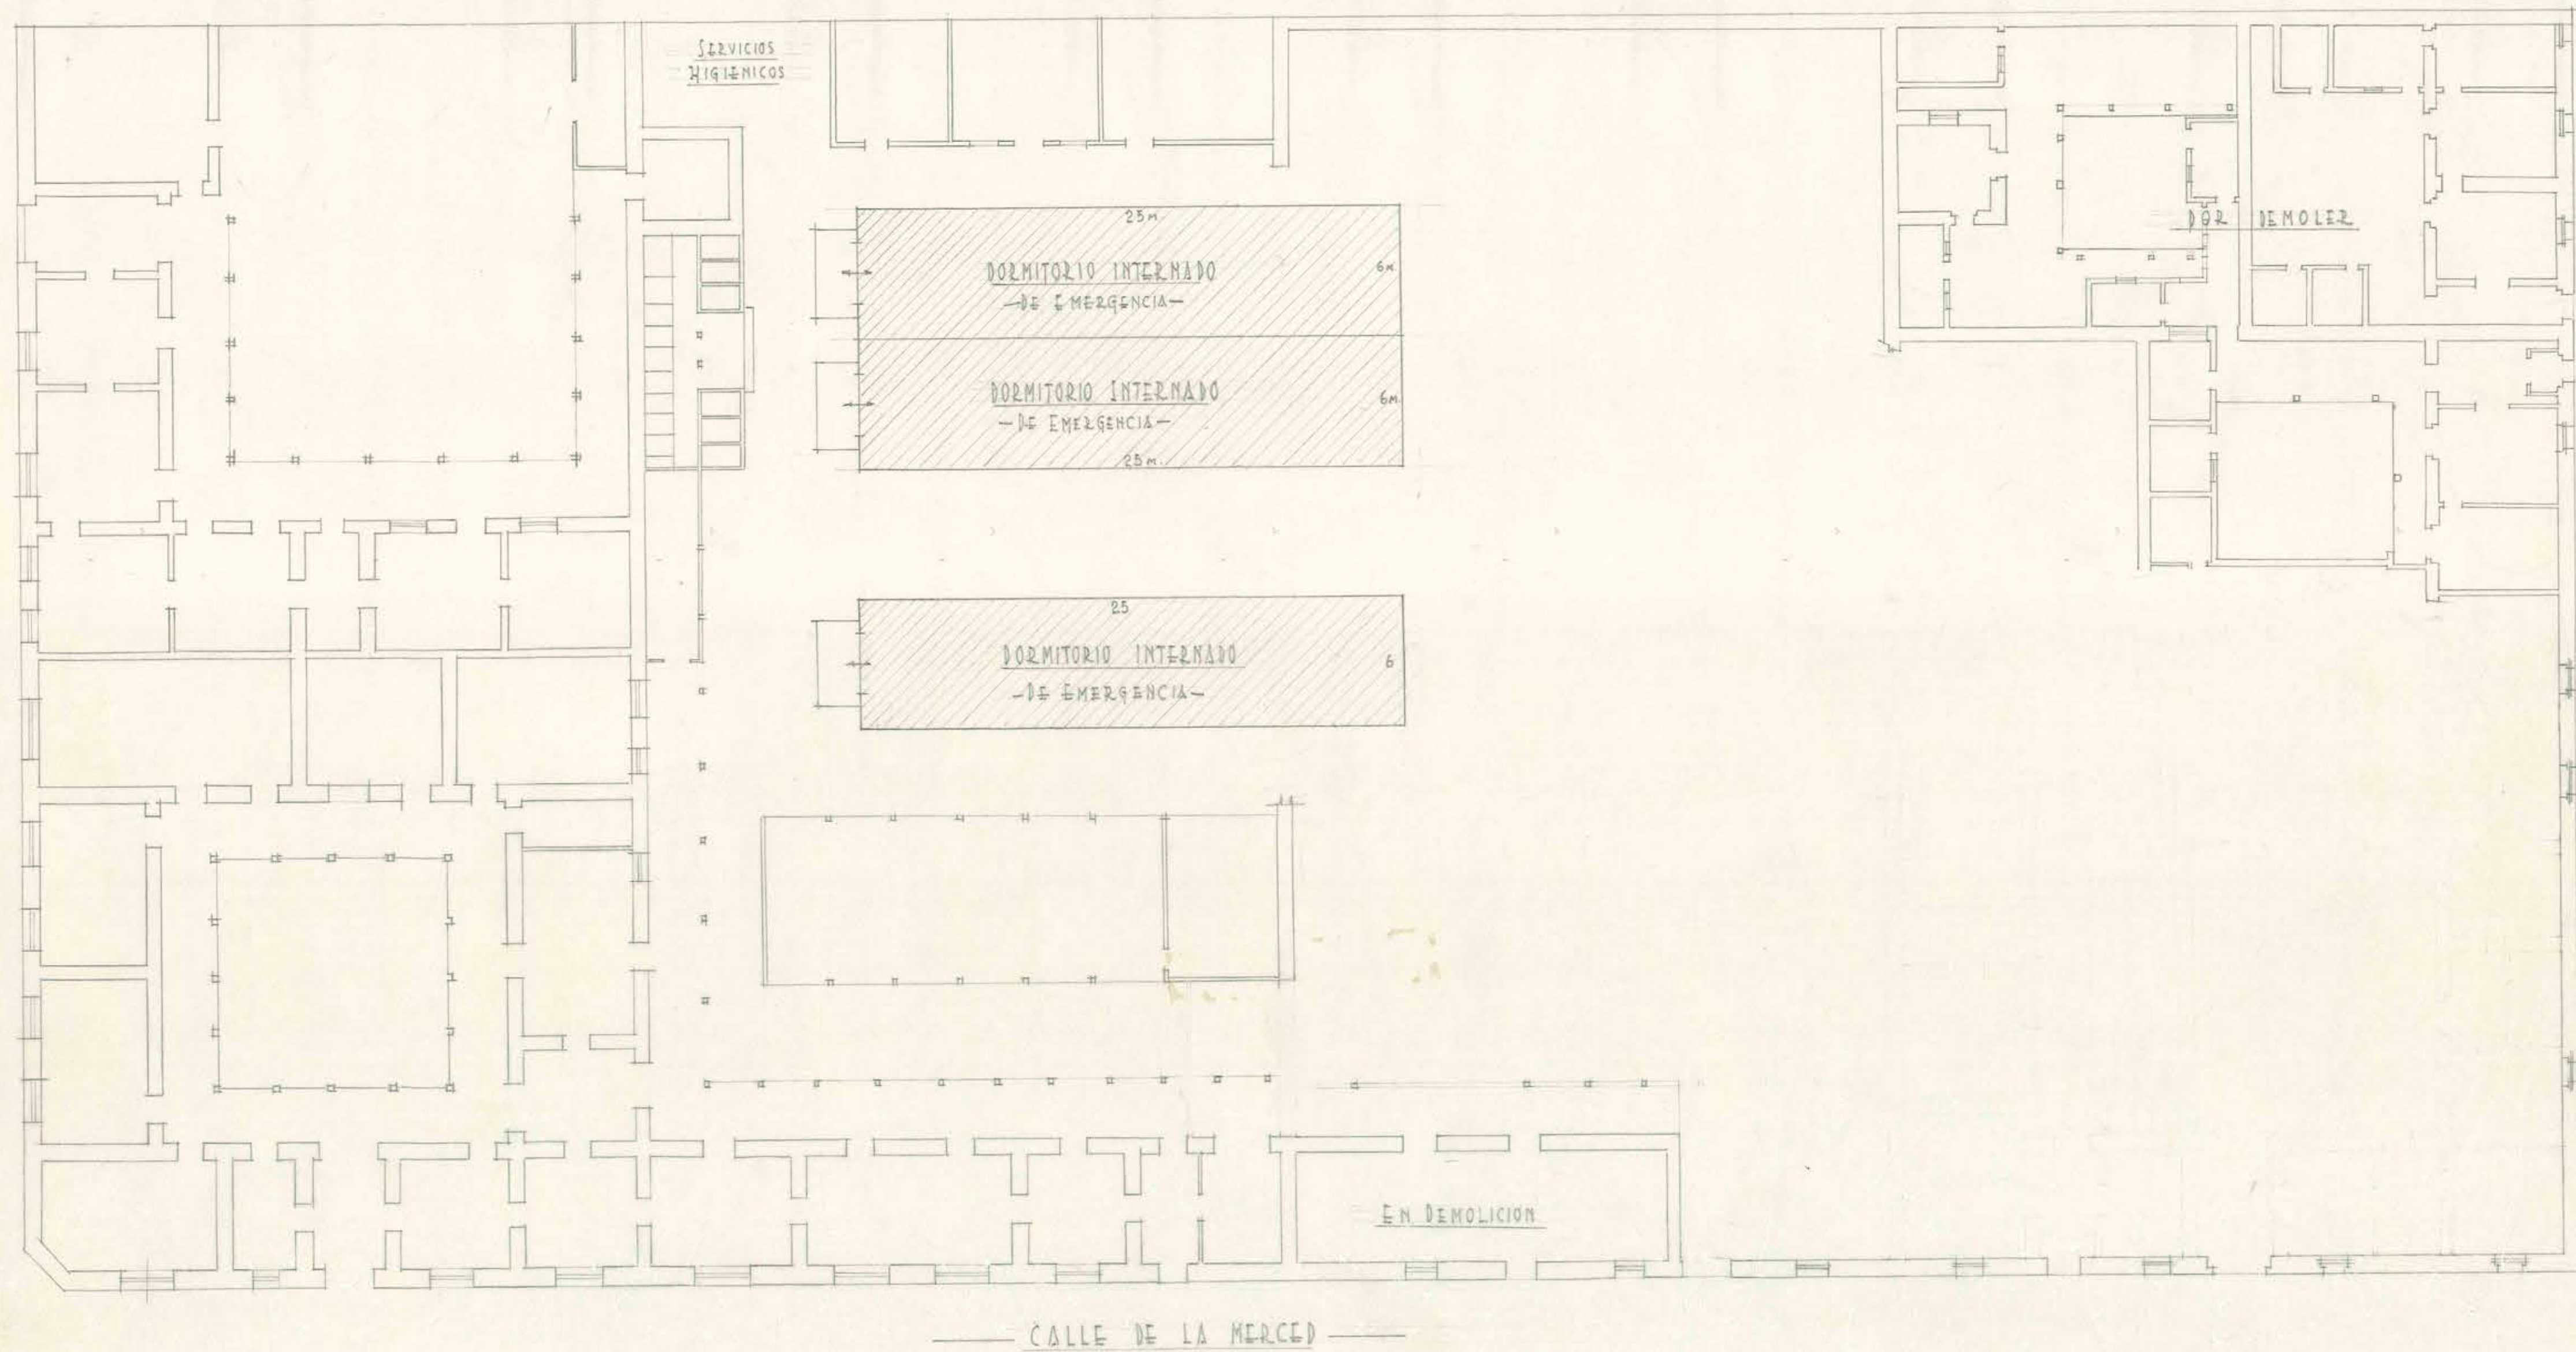

ESCALA 1:200