


D.G.O.P. - DEPARTAMENTO DE ARQUITECTURA - SECCION ESTUDIOS


PLANO DE LOS TERRENOS A EXPROPIAR PARA LICEO DE NIÑAS EN LA CIUDAD DE SAN FELIPE - ESCALA 1 cm = 2 mts.

Plano Levantado y Dibujado por: 
A. ANSALDO S. - TOPOGRAFO

Santiago, Noviembre 22 de 1946.

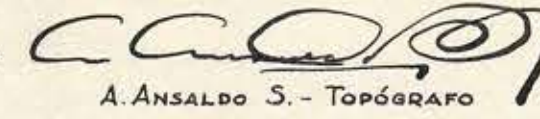

PORTUS

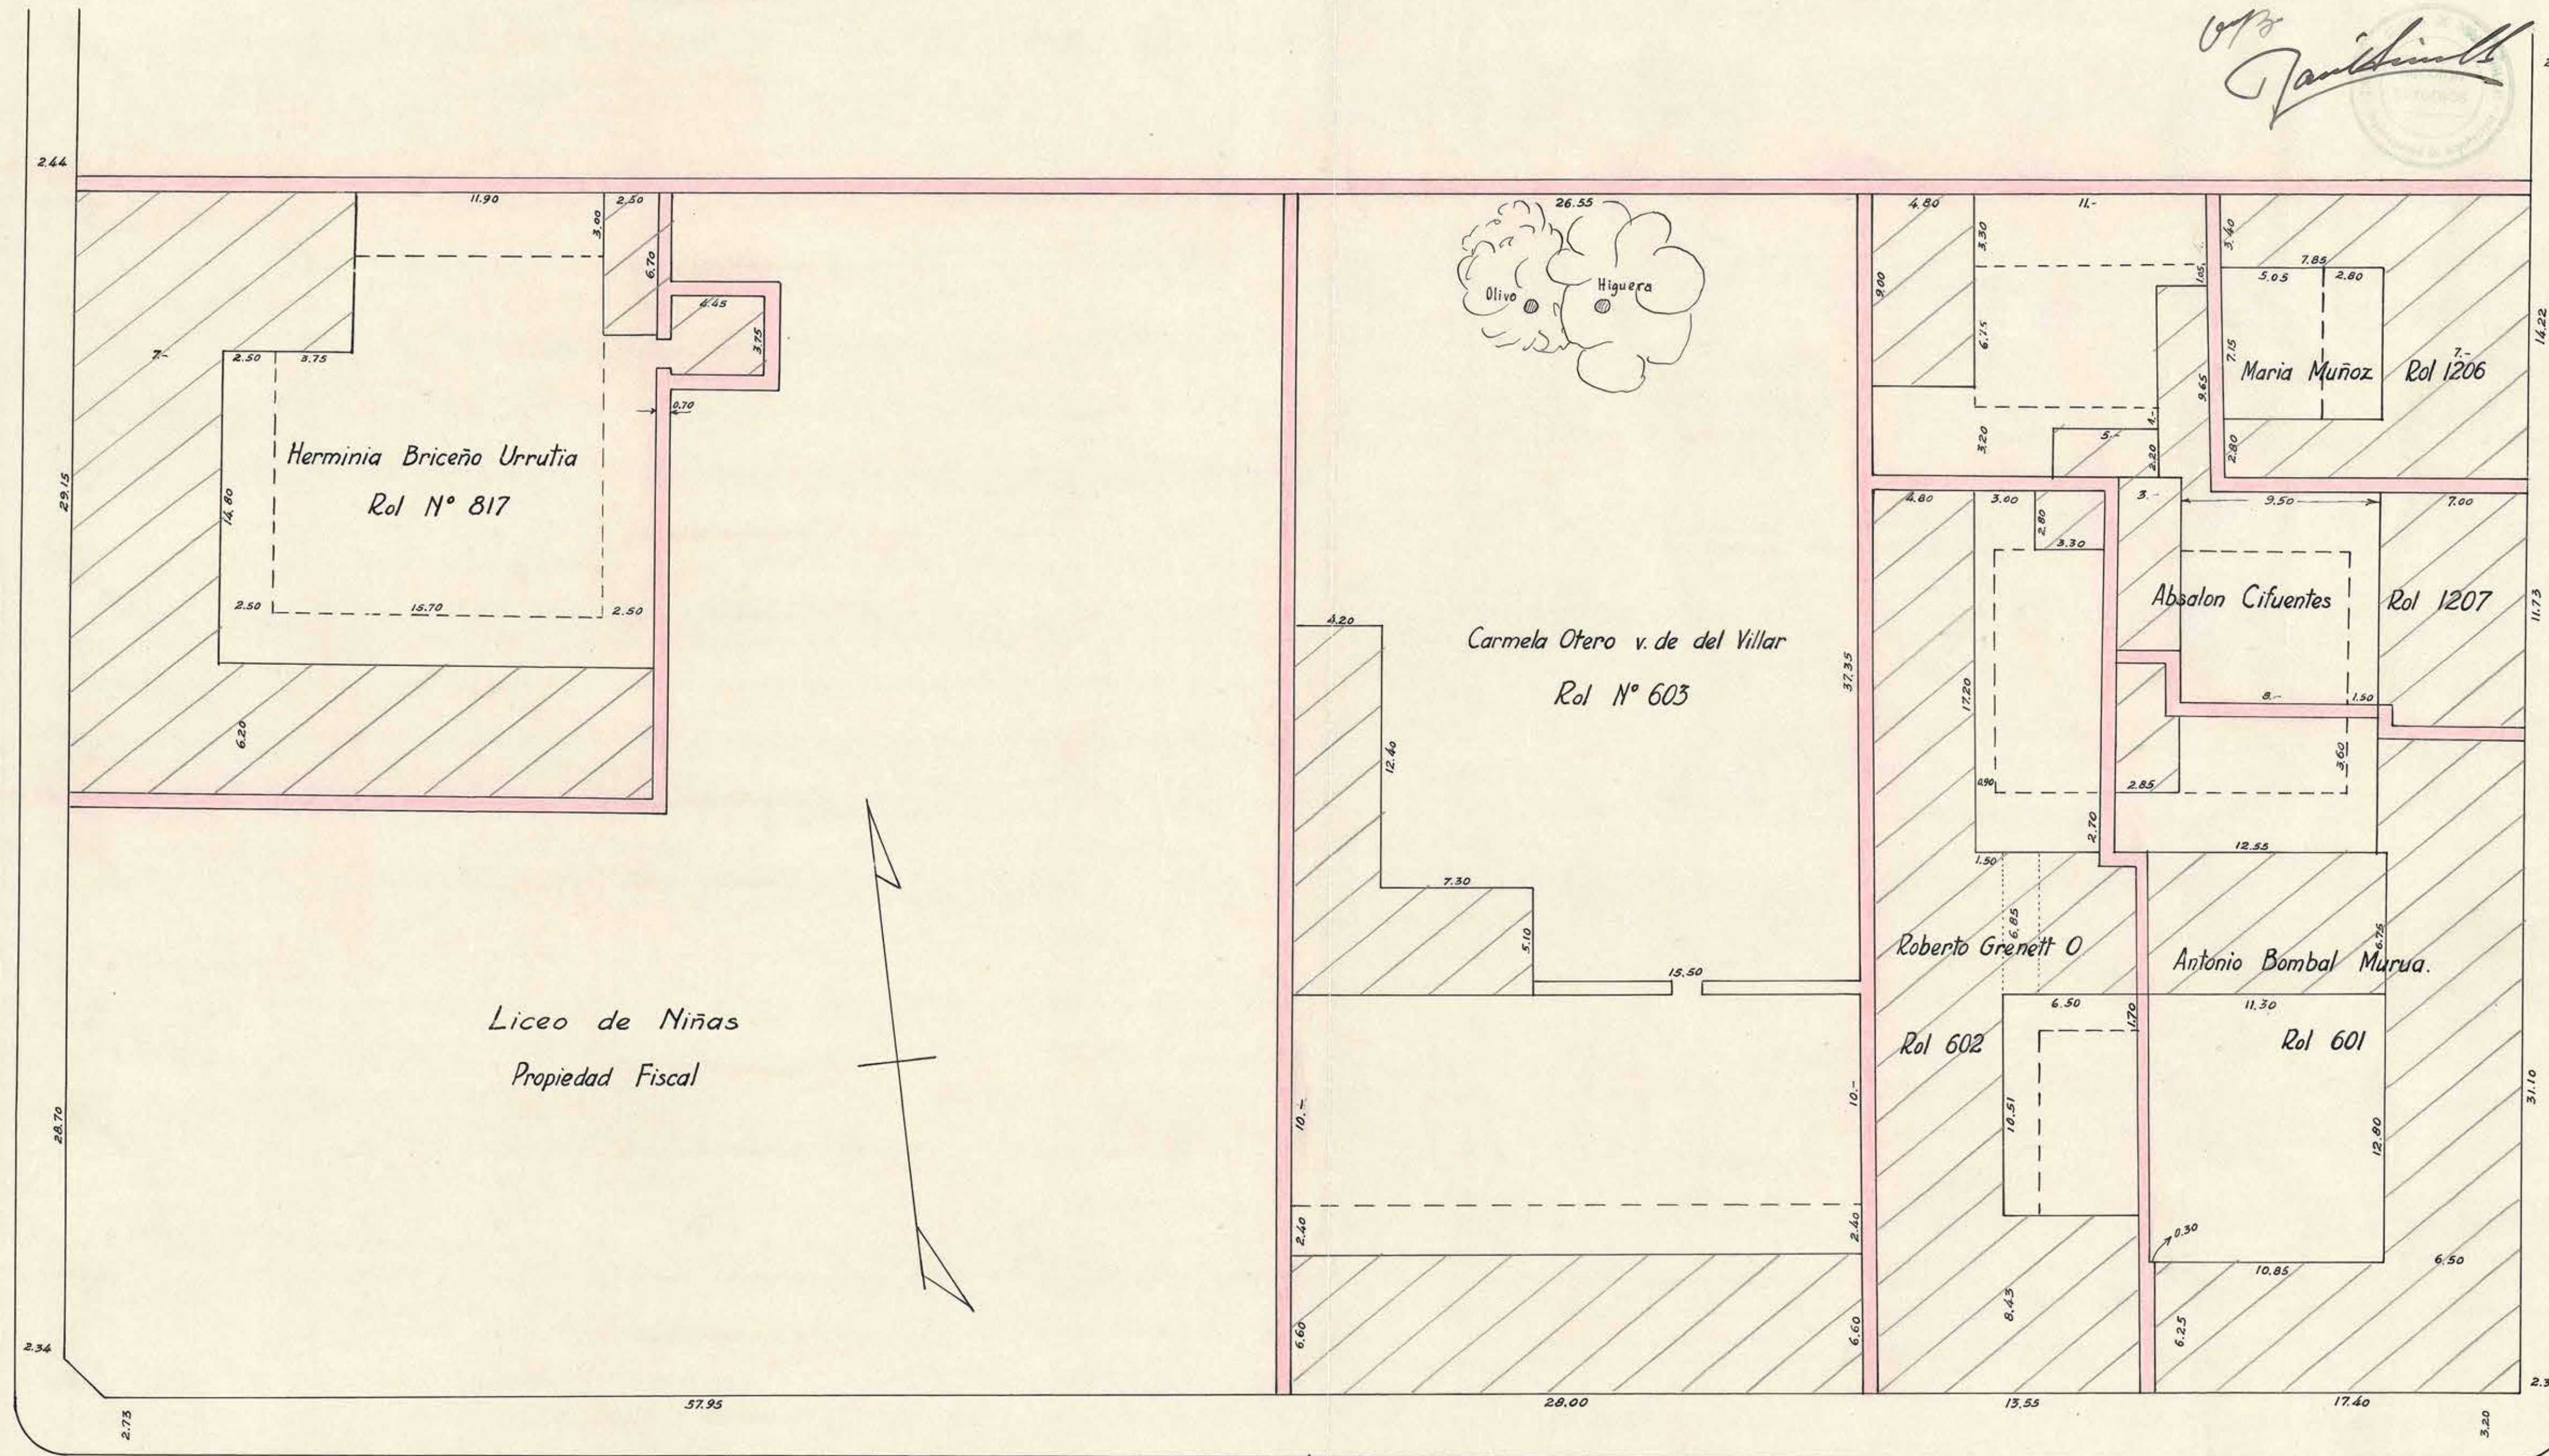

TORO MASOTE

MERCED