



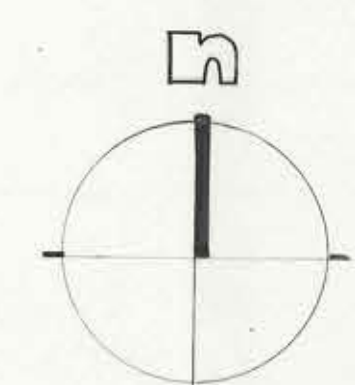

EQUIPAMIENTO.	
1	PISCINA
2	PISCINA NIÑOS EMPLAZAMIENTO DEFINITIVO
3	FOSO DE ARENA
4	PATIO
5	ZONA ASOLEAMIENTO DE CESPED
6	ZONA VENTA BEBIDAS
7	CAMARINES
8	ADMINISTRACION
9	SALA FILTROS
10	MURO
11	CERRO EMPLAZAMIENTO DEFINITIVO
12	UBICACION ANT. PISCINA NIÑOS
VEGETACION.	
A	ARBOLES ALTOS
B	ARBUSTOS PARA CERCO
C	FLORES VIVACES
●	LUMINARIA

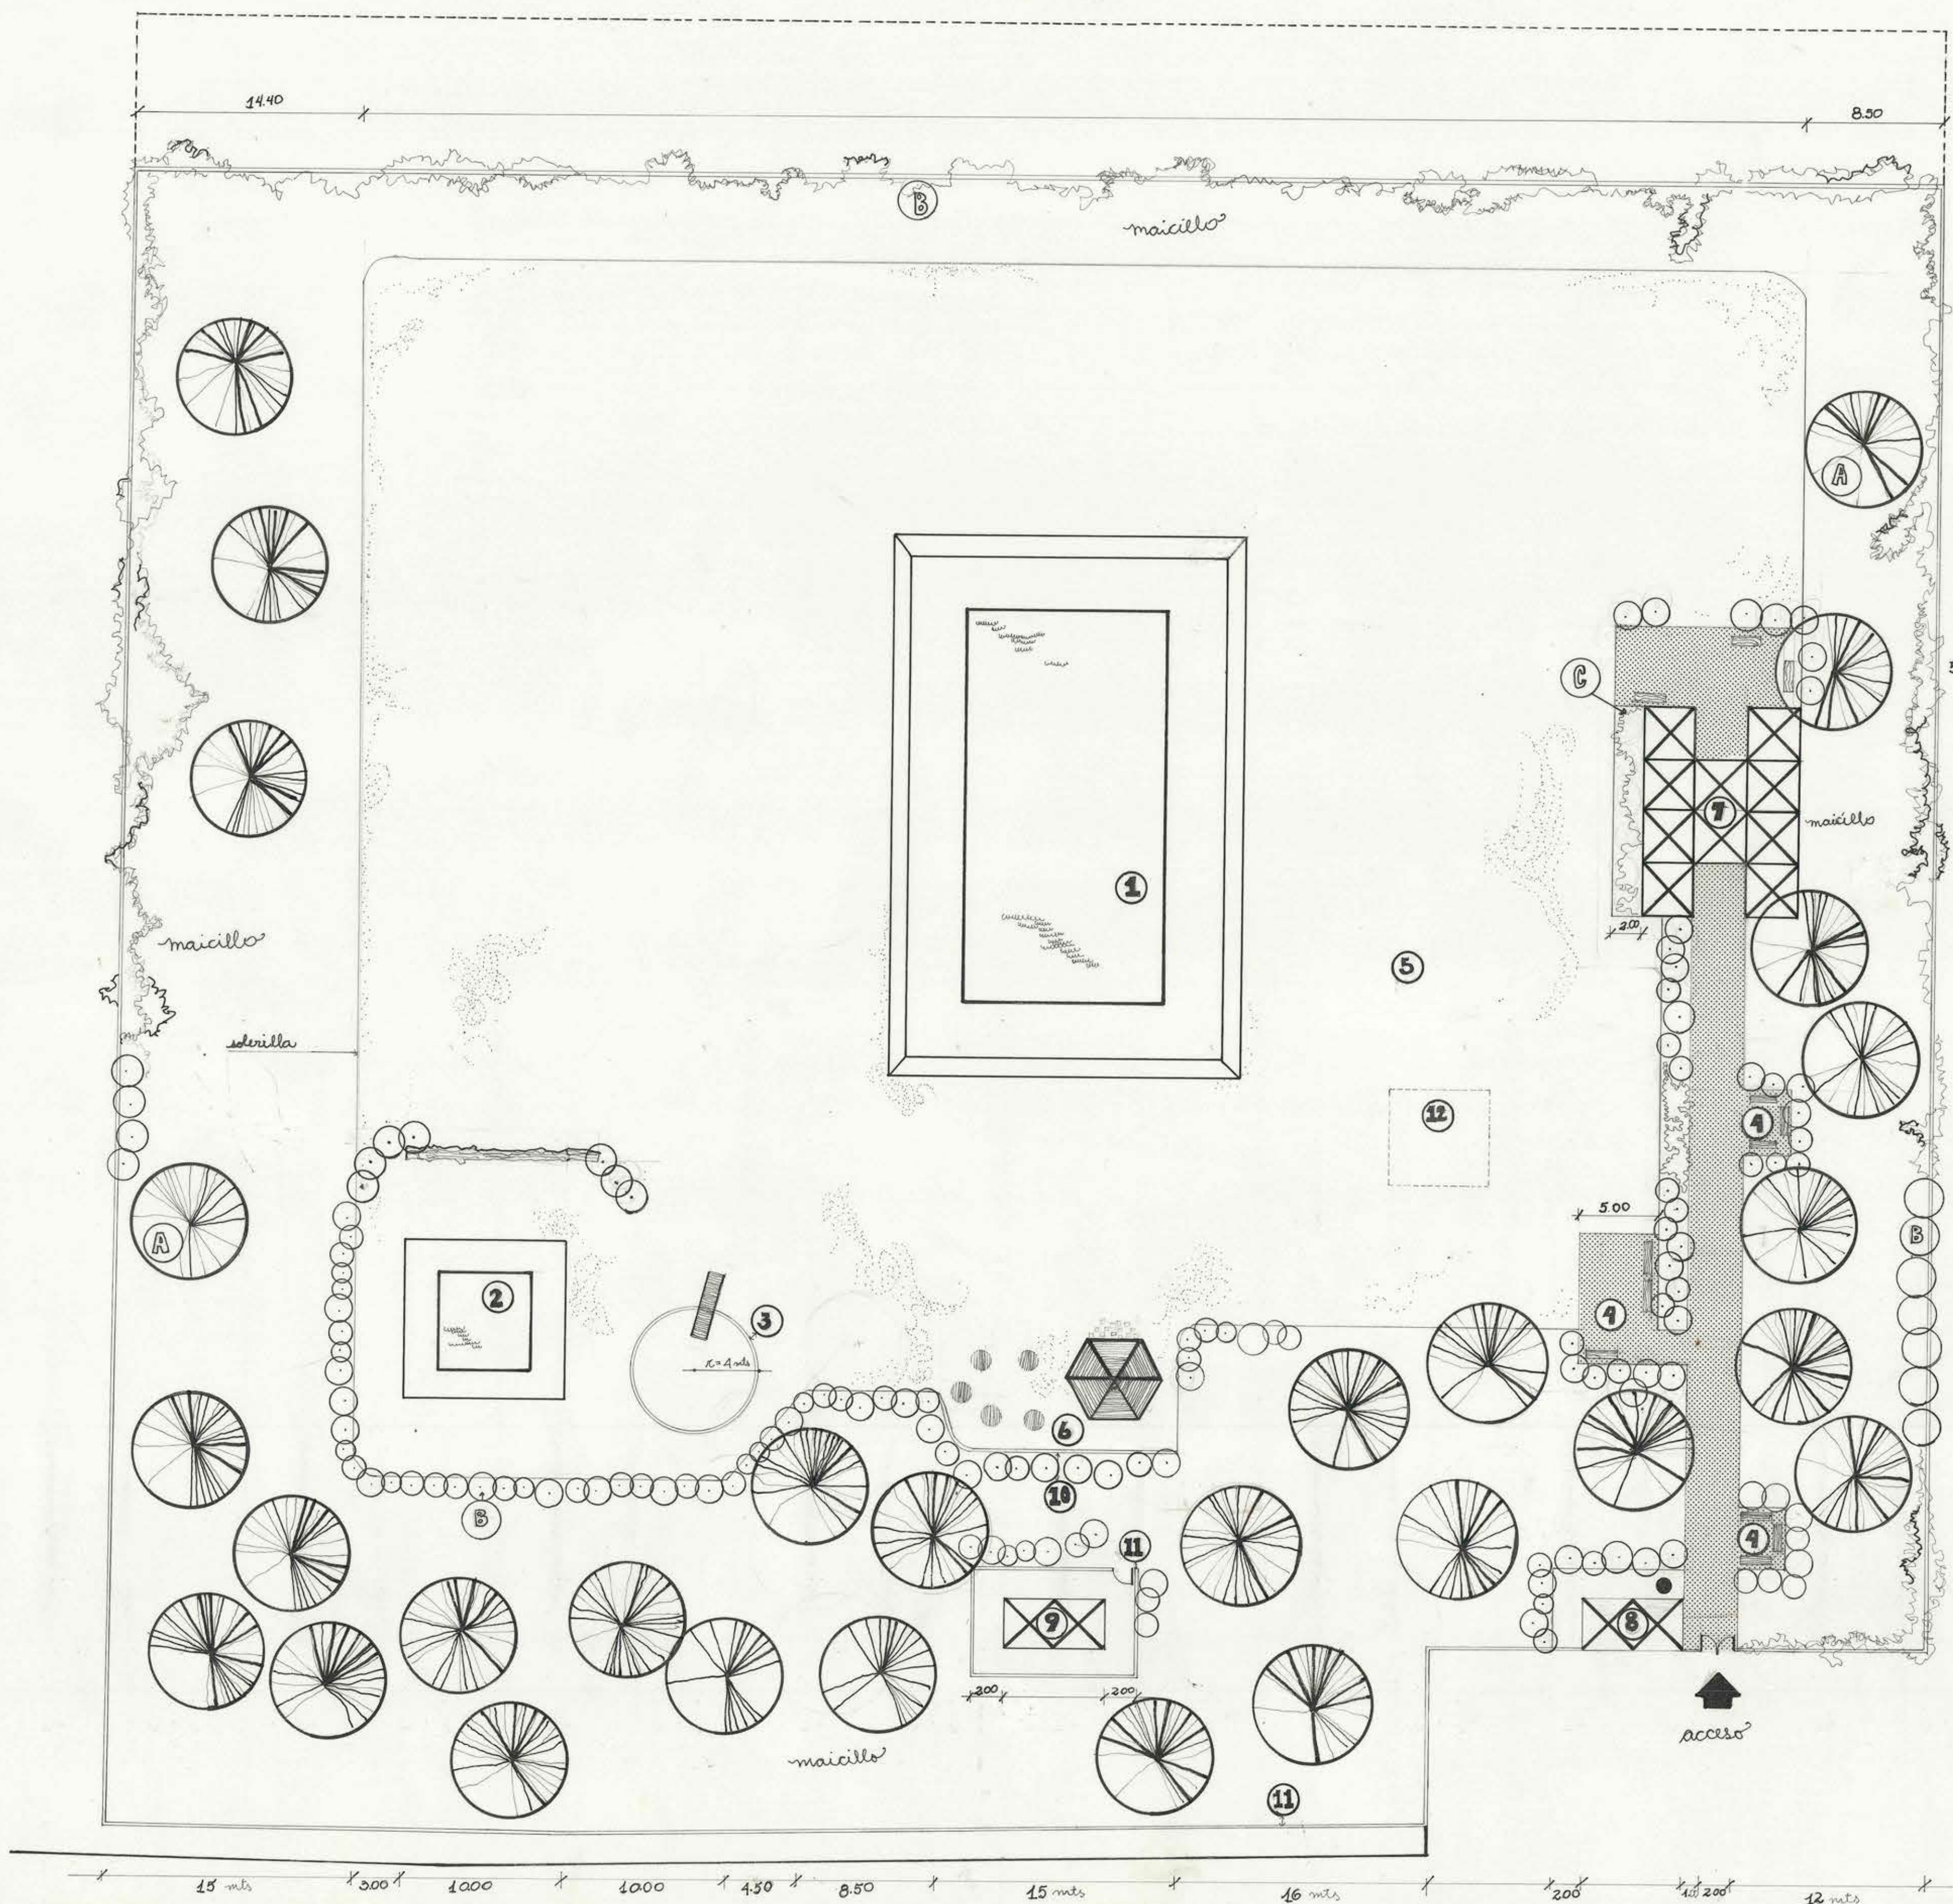

9 JUN. 1972

MOPT DIRECCION DE ARQUITECTURA DEPARTAMENTO DE PROYECTOS		
AREA TURISMO		
D. G. O. P.		
OBRA piscinas populares		
LOCALIDAD la ligua	PROVINCIA aconagua	
PLANO paisajismo		
COORDINADOR arto. joaquin lugo	JEFE DEPARTAMENTO arto. andres crisosto	CLAVE
EQUIPO melba calderon paisajista juan sepulveda dibujante aurora guerrero paisajista		2
ESCALA 1:250	SUPERFICIE	FECHA 12 mayo 72

258111

0.77 x 0.56