


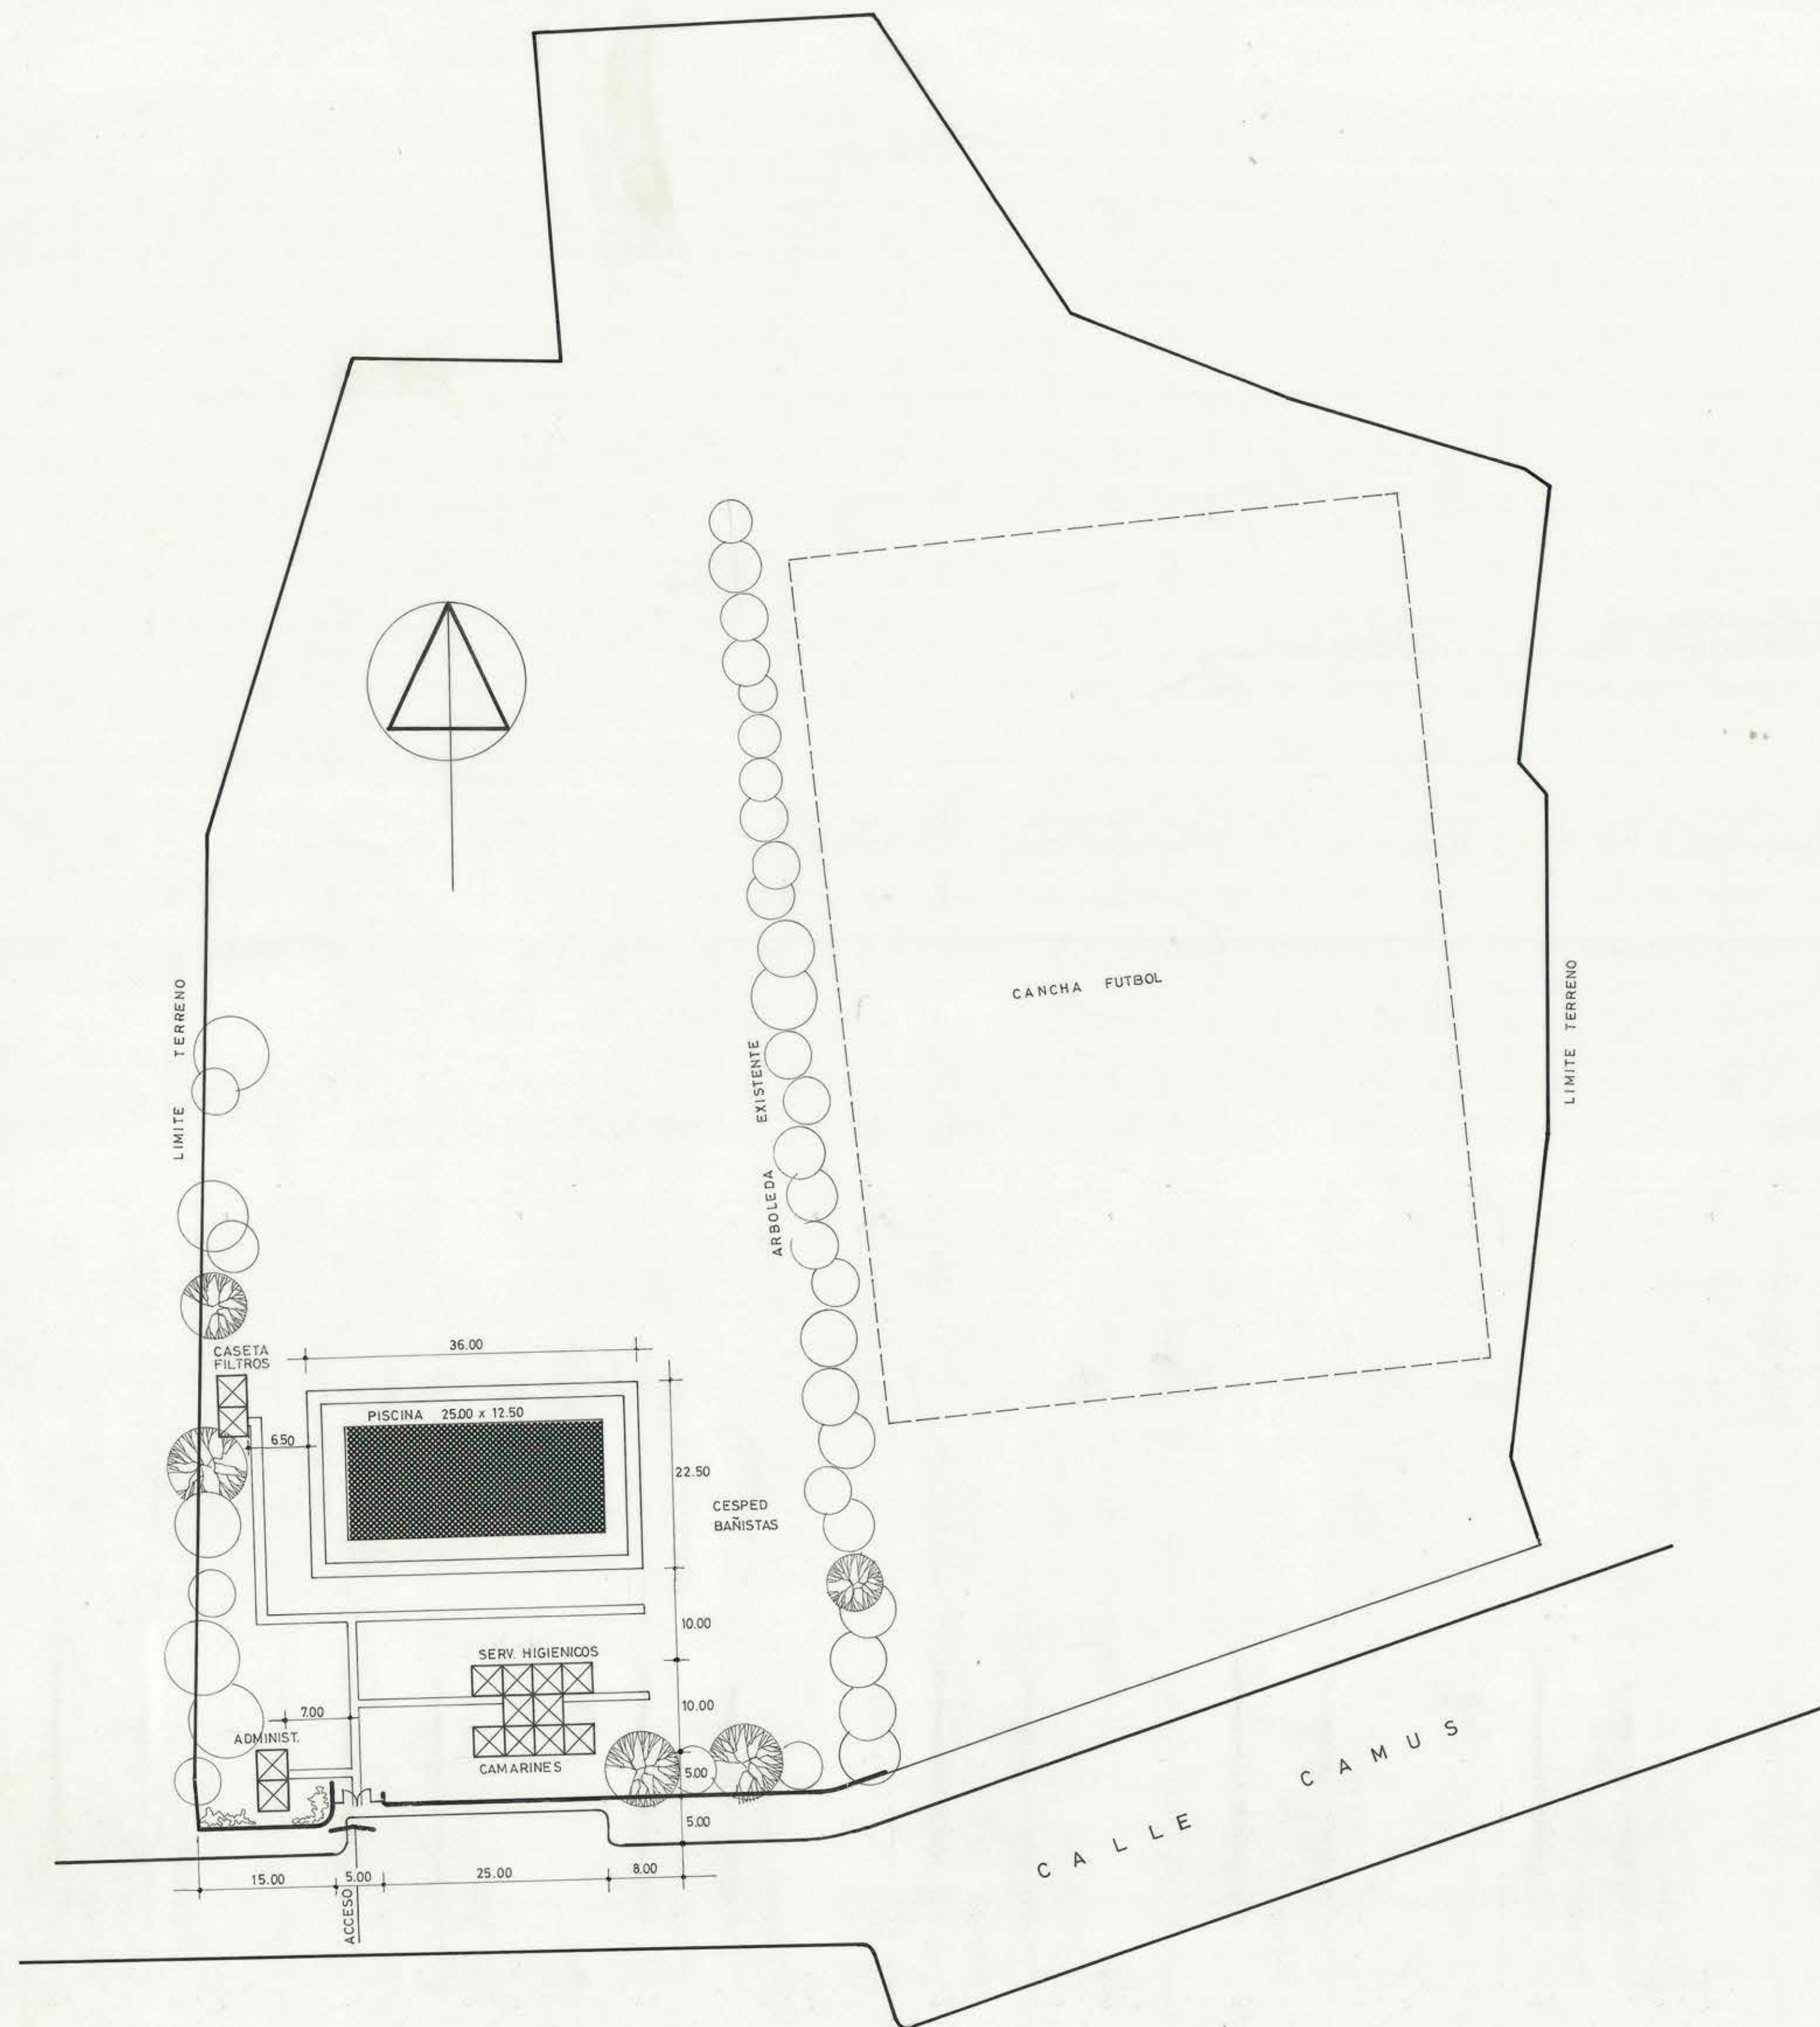

MOPT DIRECCION DE ARQUITECTURA
DEPARTAMENTO DE PROYECTOS
AREA DEPORTES
D. G. O. P.

OBRA	PISCINA POPULAR		
LOCALIDAD	PUTAENDO	PROVINCIA	ACONCAGUA
PLANO	EMPLAZAMIENTO		
COORDINADOR	ARQTO. MIGUEL ROJAS T.	JEFE DEPARTAMENTO	ARQTO. ANDRES CRISTO A.
EQUIPO	DIBUJO J. CARLOS ACEVEDO O. ARQTO. PROY. RICARDO CONTRERAS A.		
ESCALA	1 : 500	SUPERFICIE	FECHA ENE 1972