


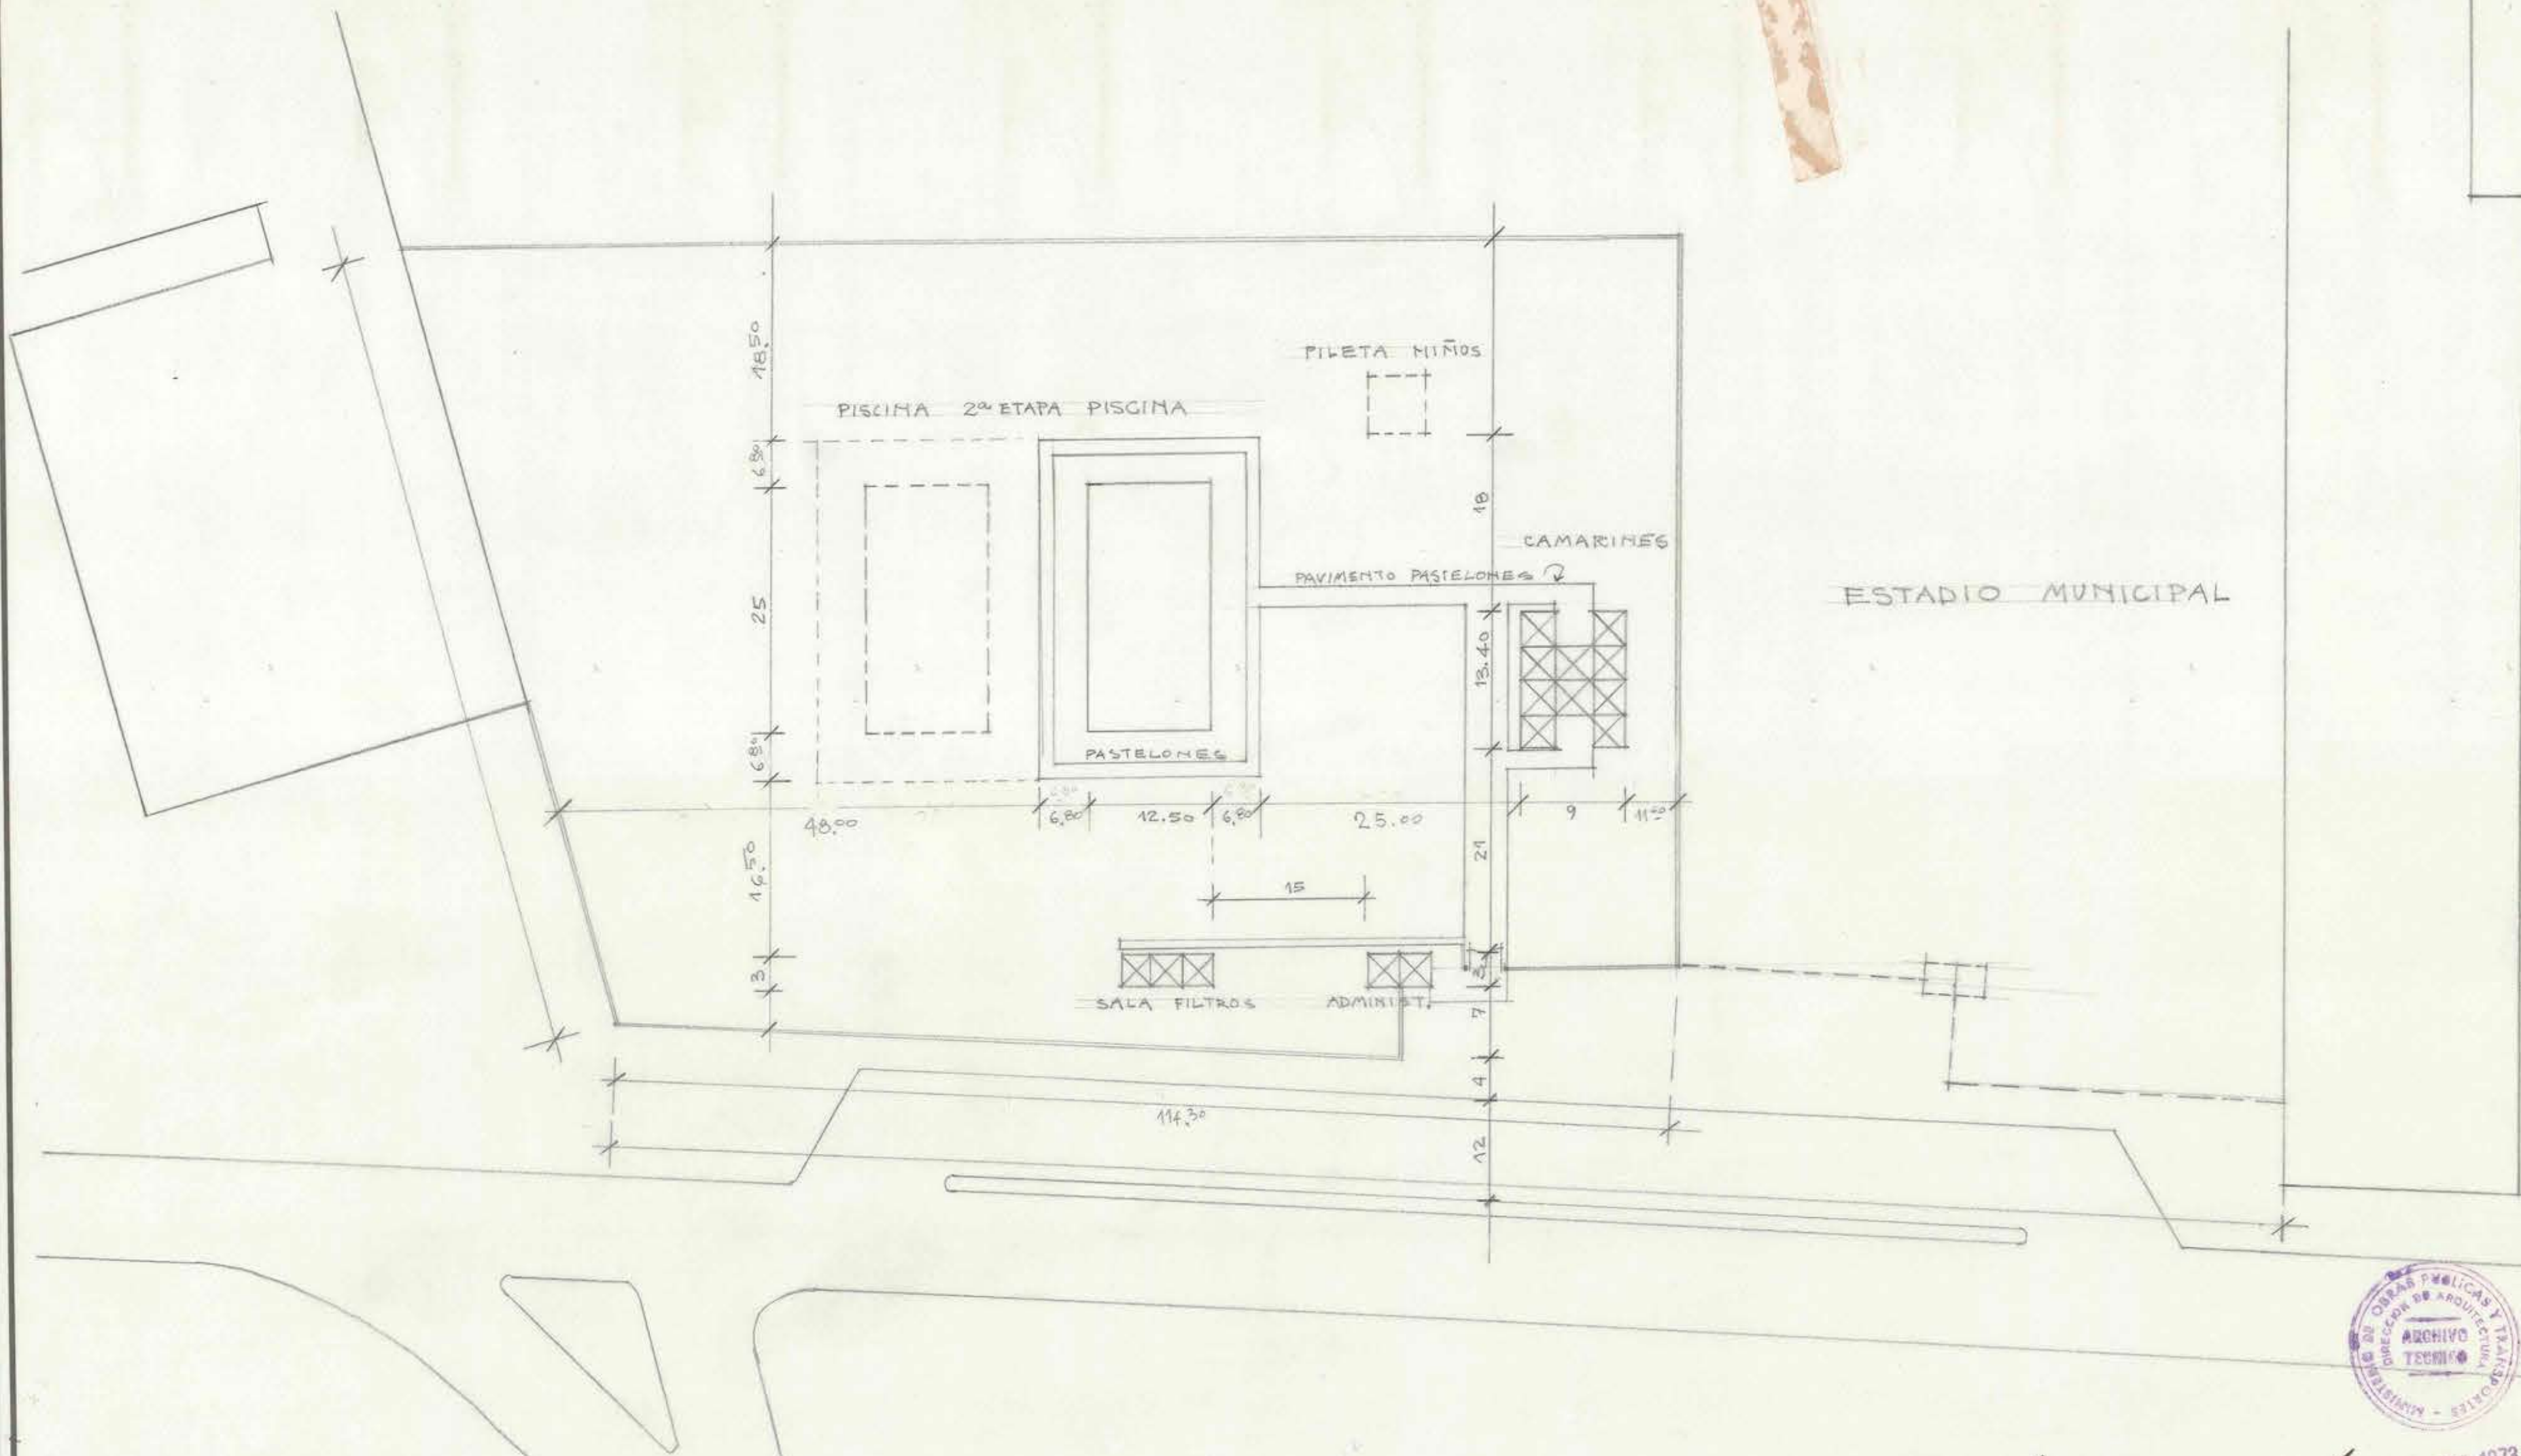

30 AGO. 1973

**mo
pt**

D. G. O. P.

DIRECCION DE ARQUITECTURA
DEPARTAMENTO DE PROYECTOS

AREA DE DEPORTES

OBRA PISCINA POPULAR DE HUECHURABA		COORDINADOR ARQTO. MIGUEL ROJAS T.	JEFE DEPARTAMENTO ARQTO. ANDRES CRISOSTO A.	CLAVE
LOCALIDAD CONCHALI	PROVINCIA SANTIAGO	EQUIPO ARQTO: PROY. RICARDO CONTRERAS A.		
PLANO EMPLAZAMIENTO		ESCALA 1:500	SUPERFICIE	FECHA ENERO 72

EF914