



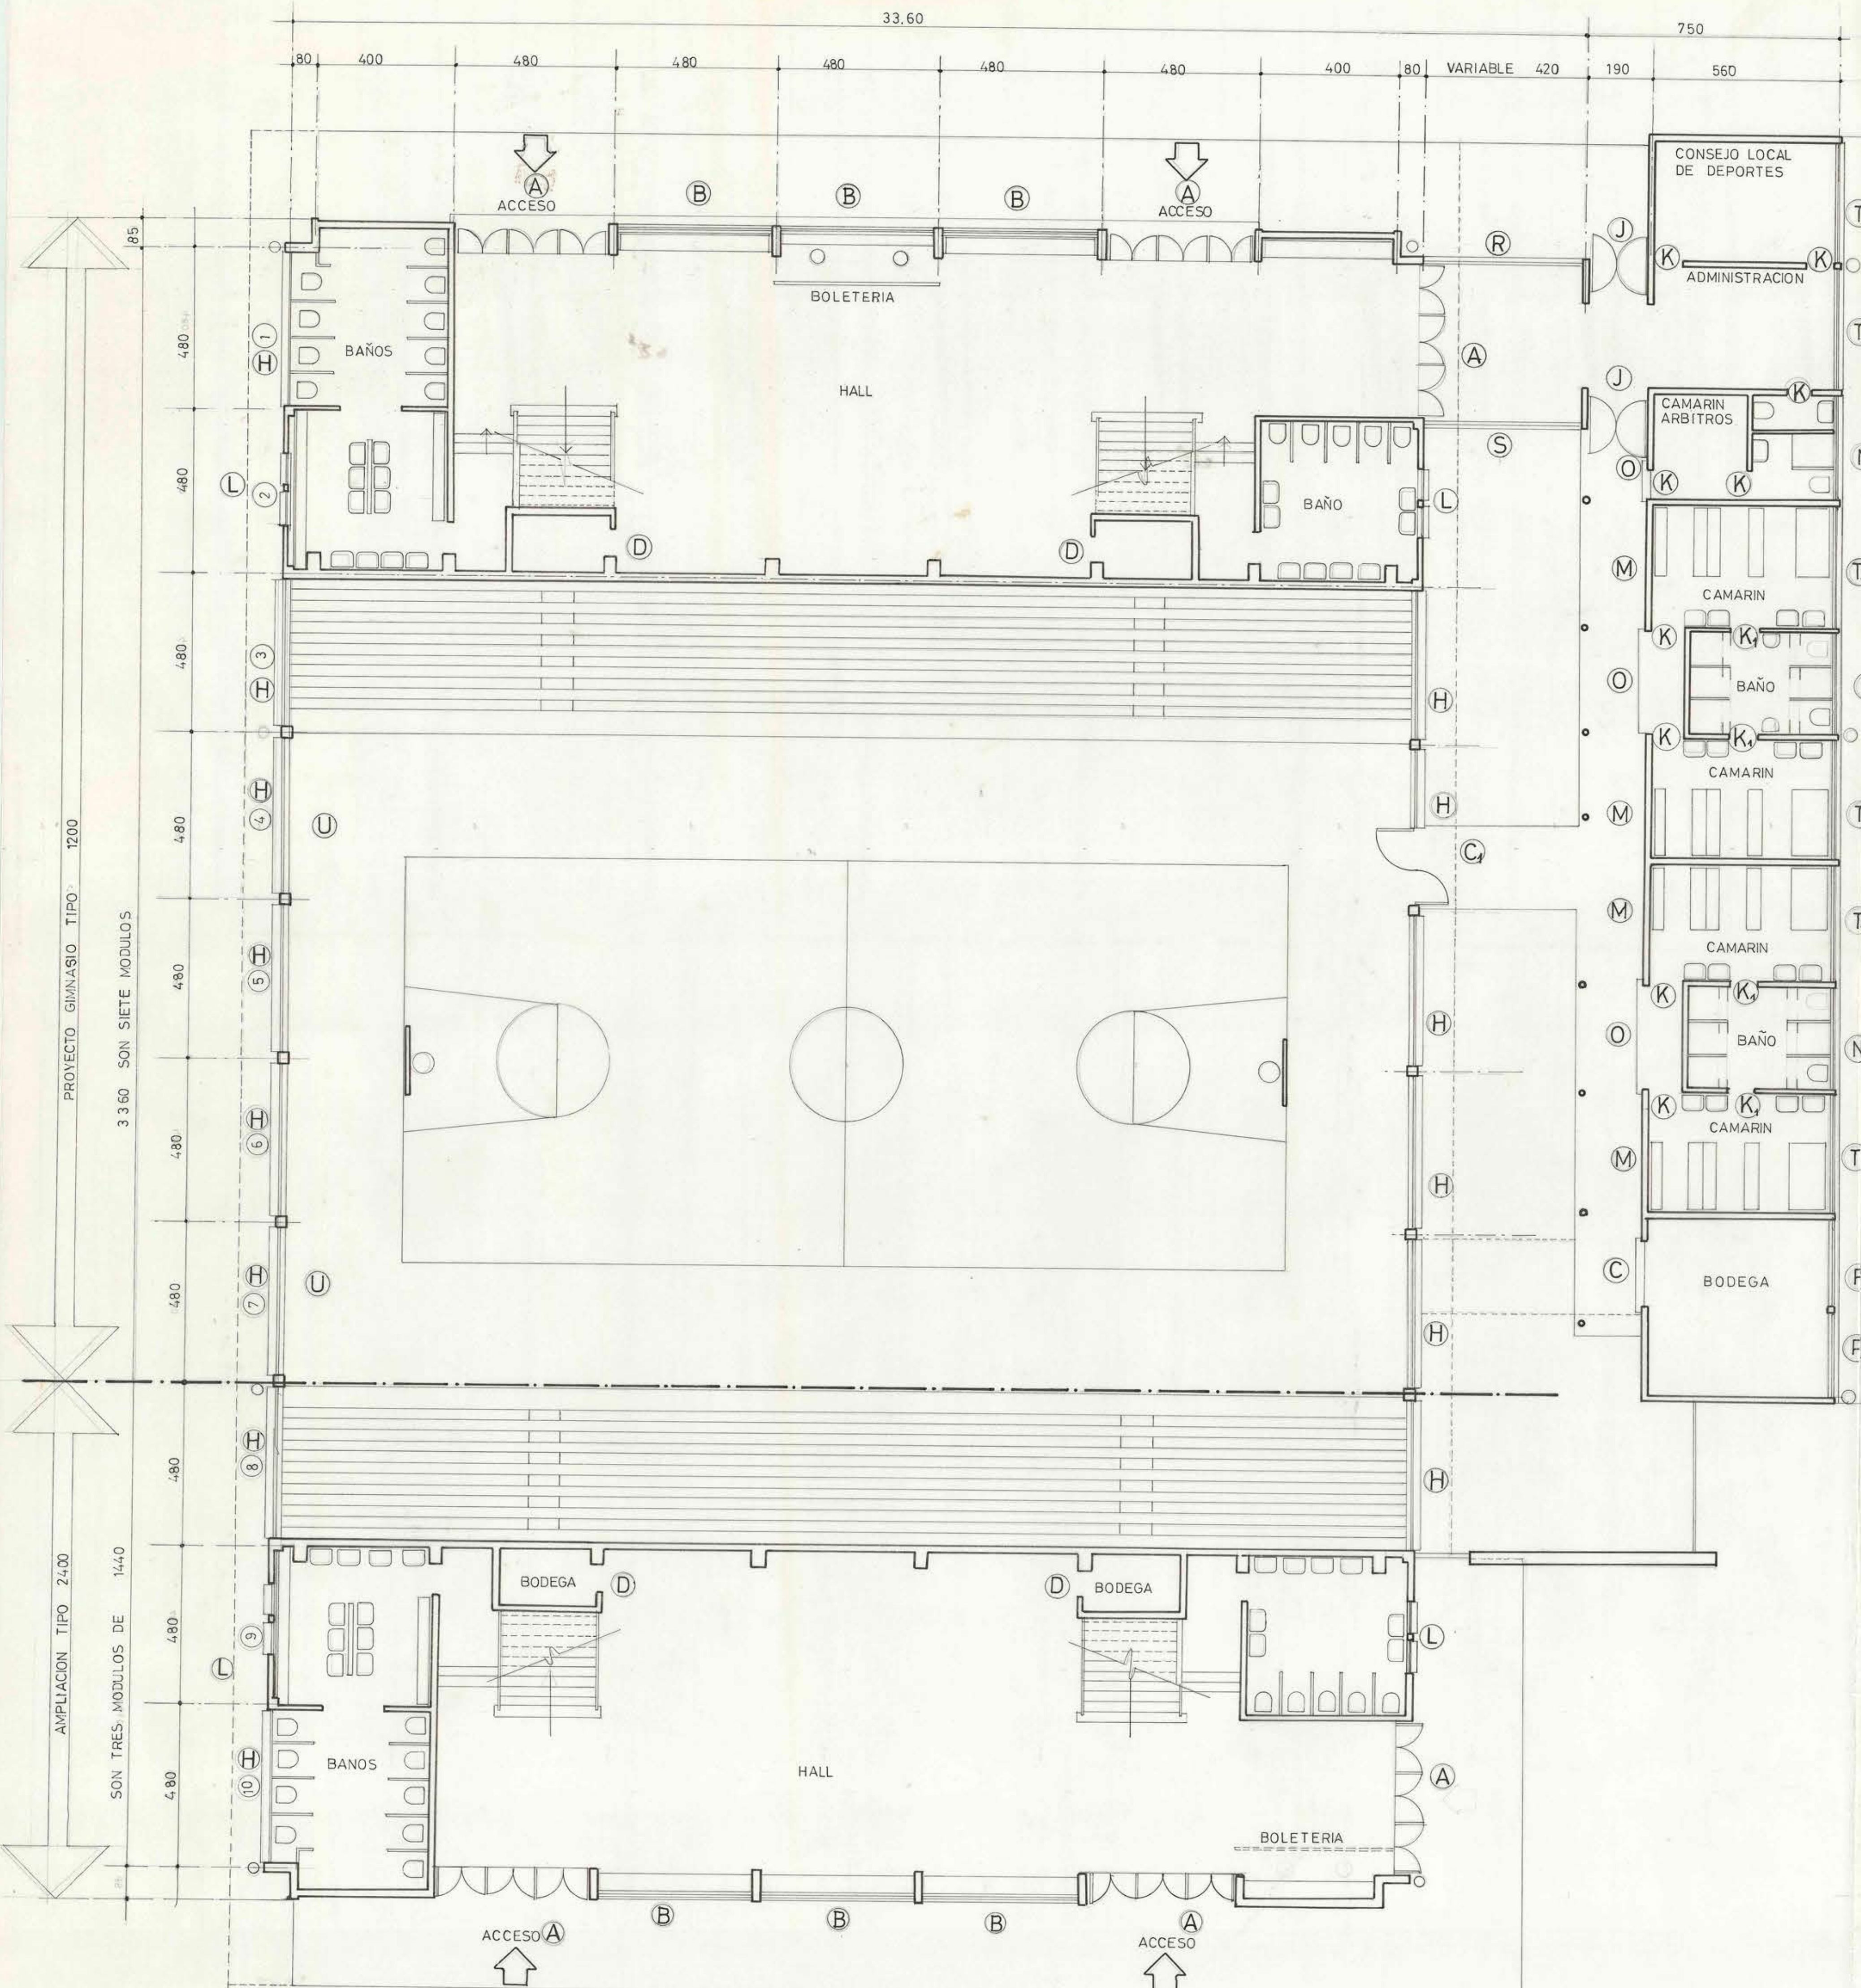

PLANTA esc. 1:100

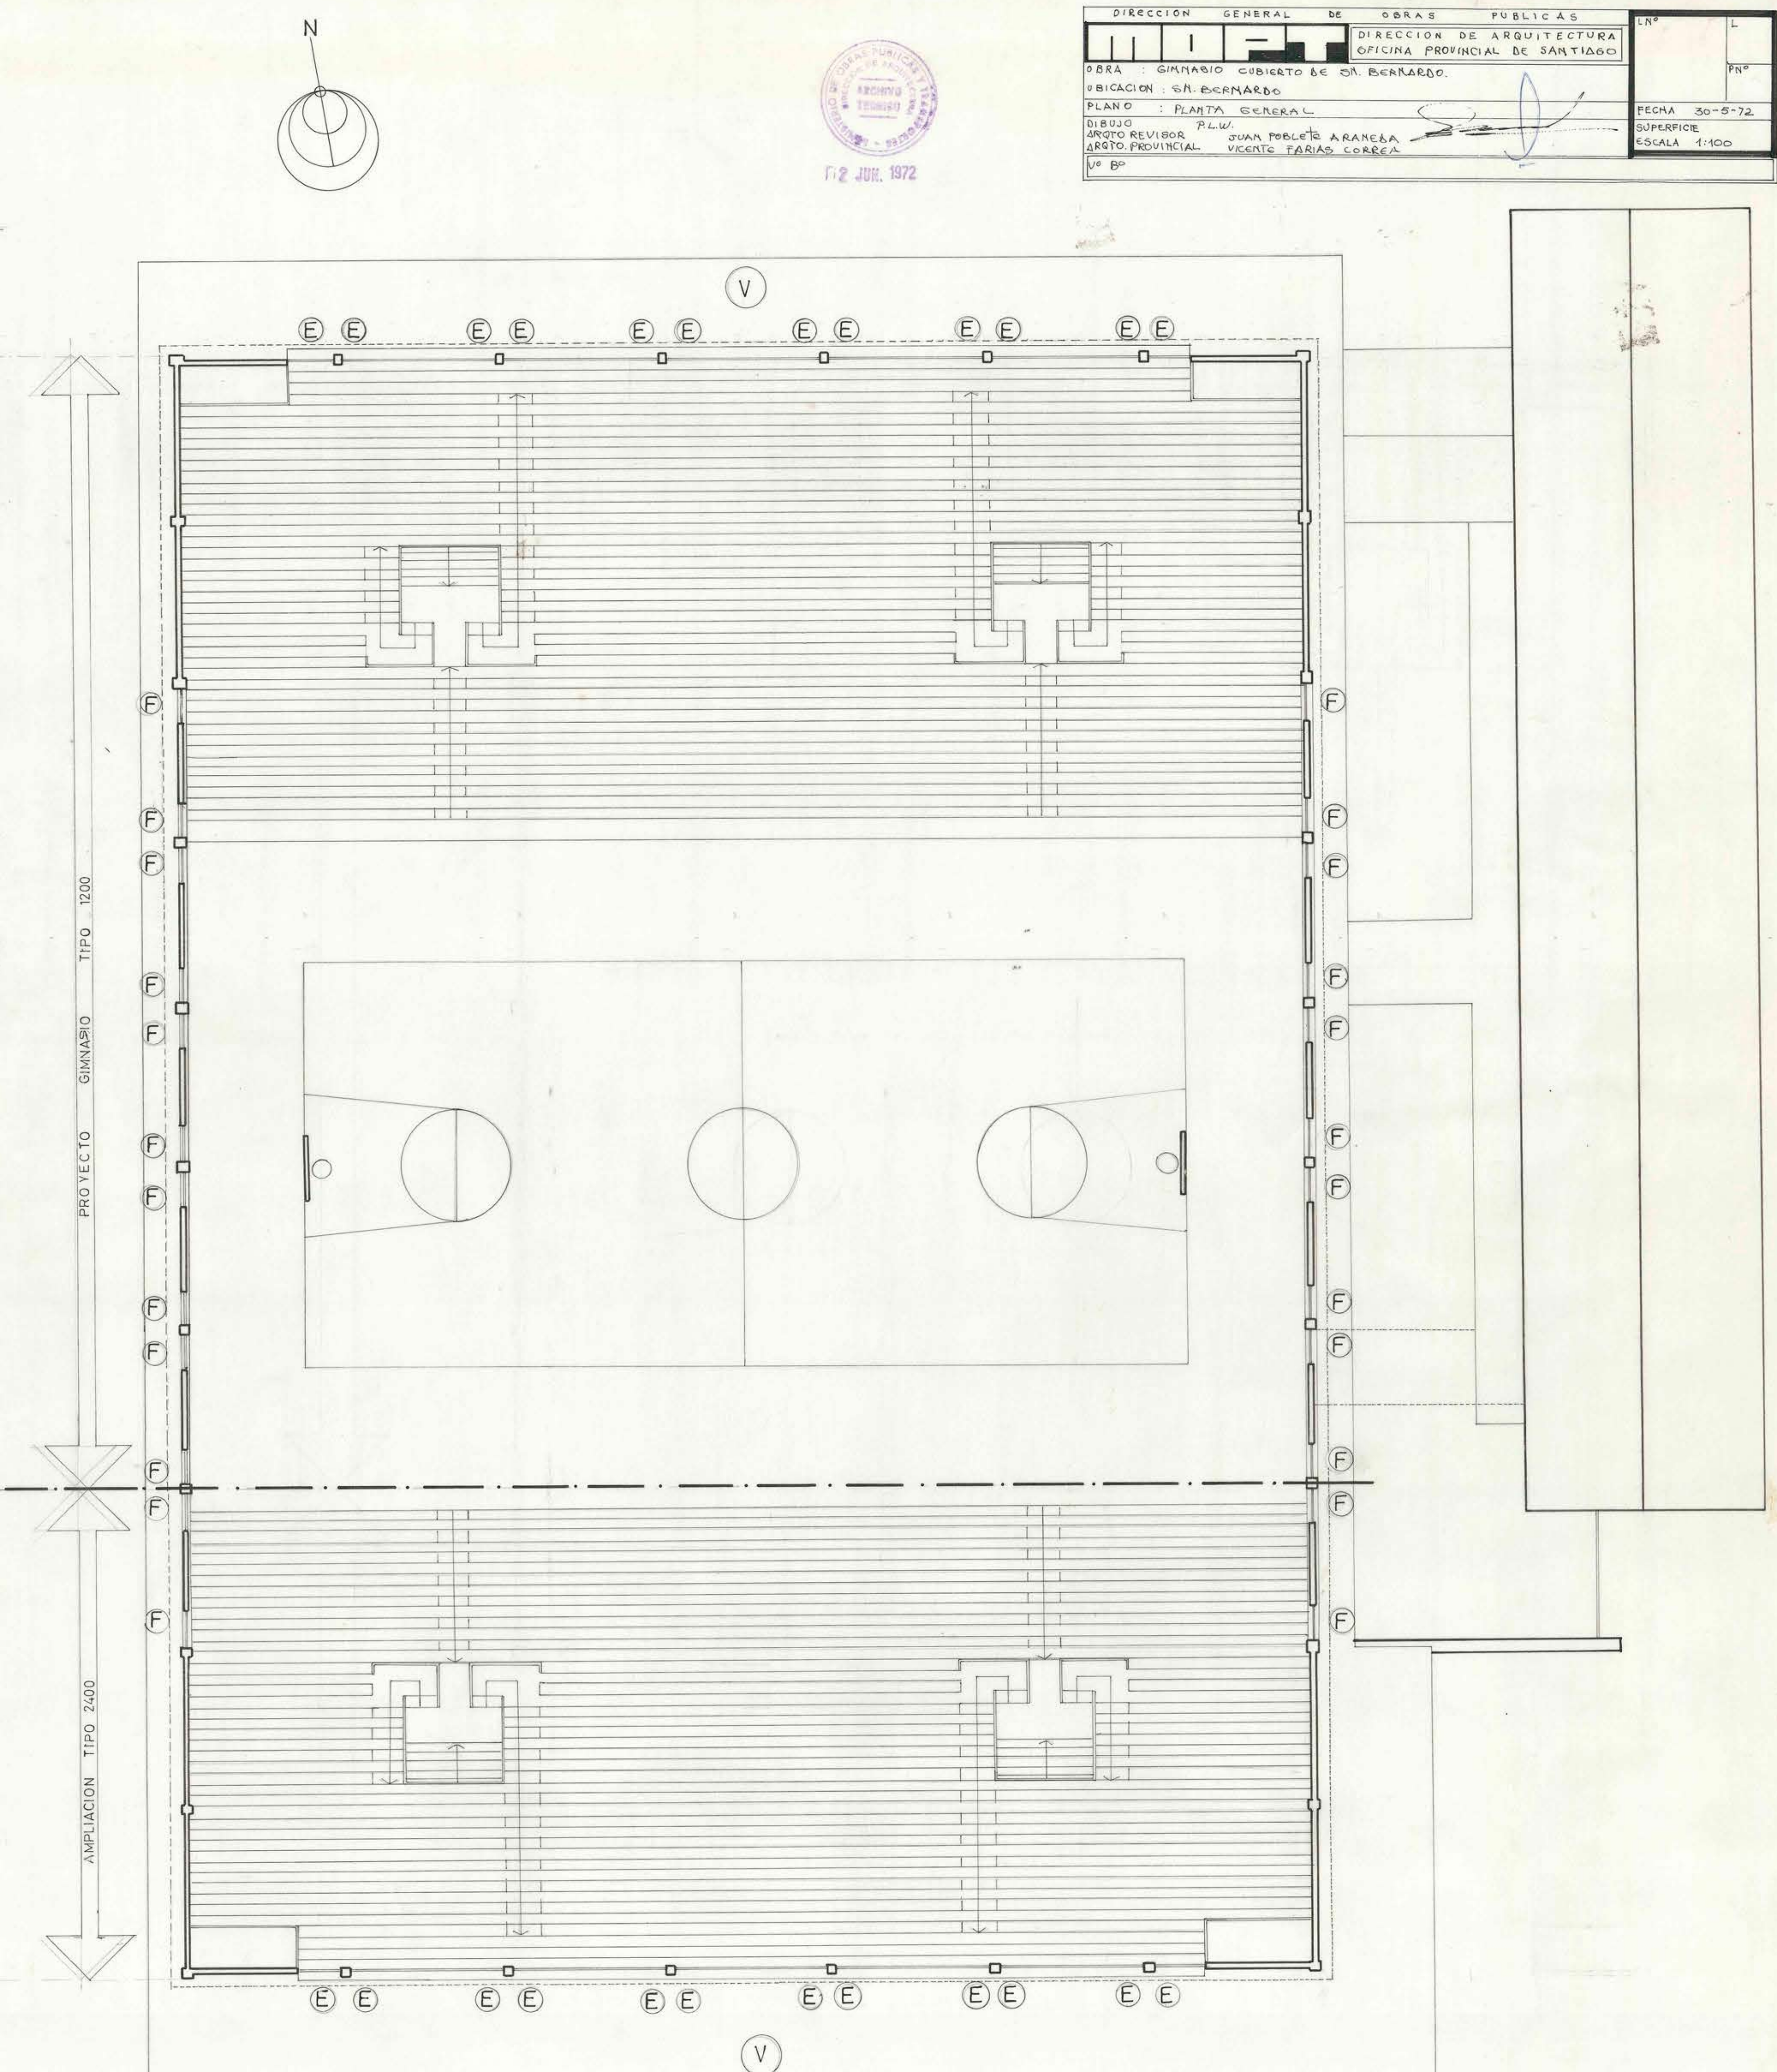

PLANTA esc. 1:100

DIRECCION GENERAL DE OBRAS PUBLICAS		LN°	L
DIRECCION DE ARQUITECTURA		PM°	
OBRA : GYMNASIO COBERTO DE SAN BERNARDO.			
UBICACION : EN BARRIO DE SAN BERNARDO.			
PLANO : PLANTA GENERAL			
DISEÑO : PLM		FECHA : 30-5-72	
ARQUITECTO REVISOR : JUAN ROBERTO ARANEA		SUPERFICIE	
ARQUITECTO PROVINCIAL : VICENTE FARIAS CORREA		ESCALA : 1:100	
VP 80			

