



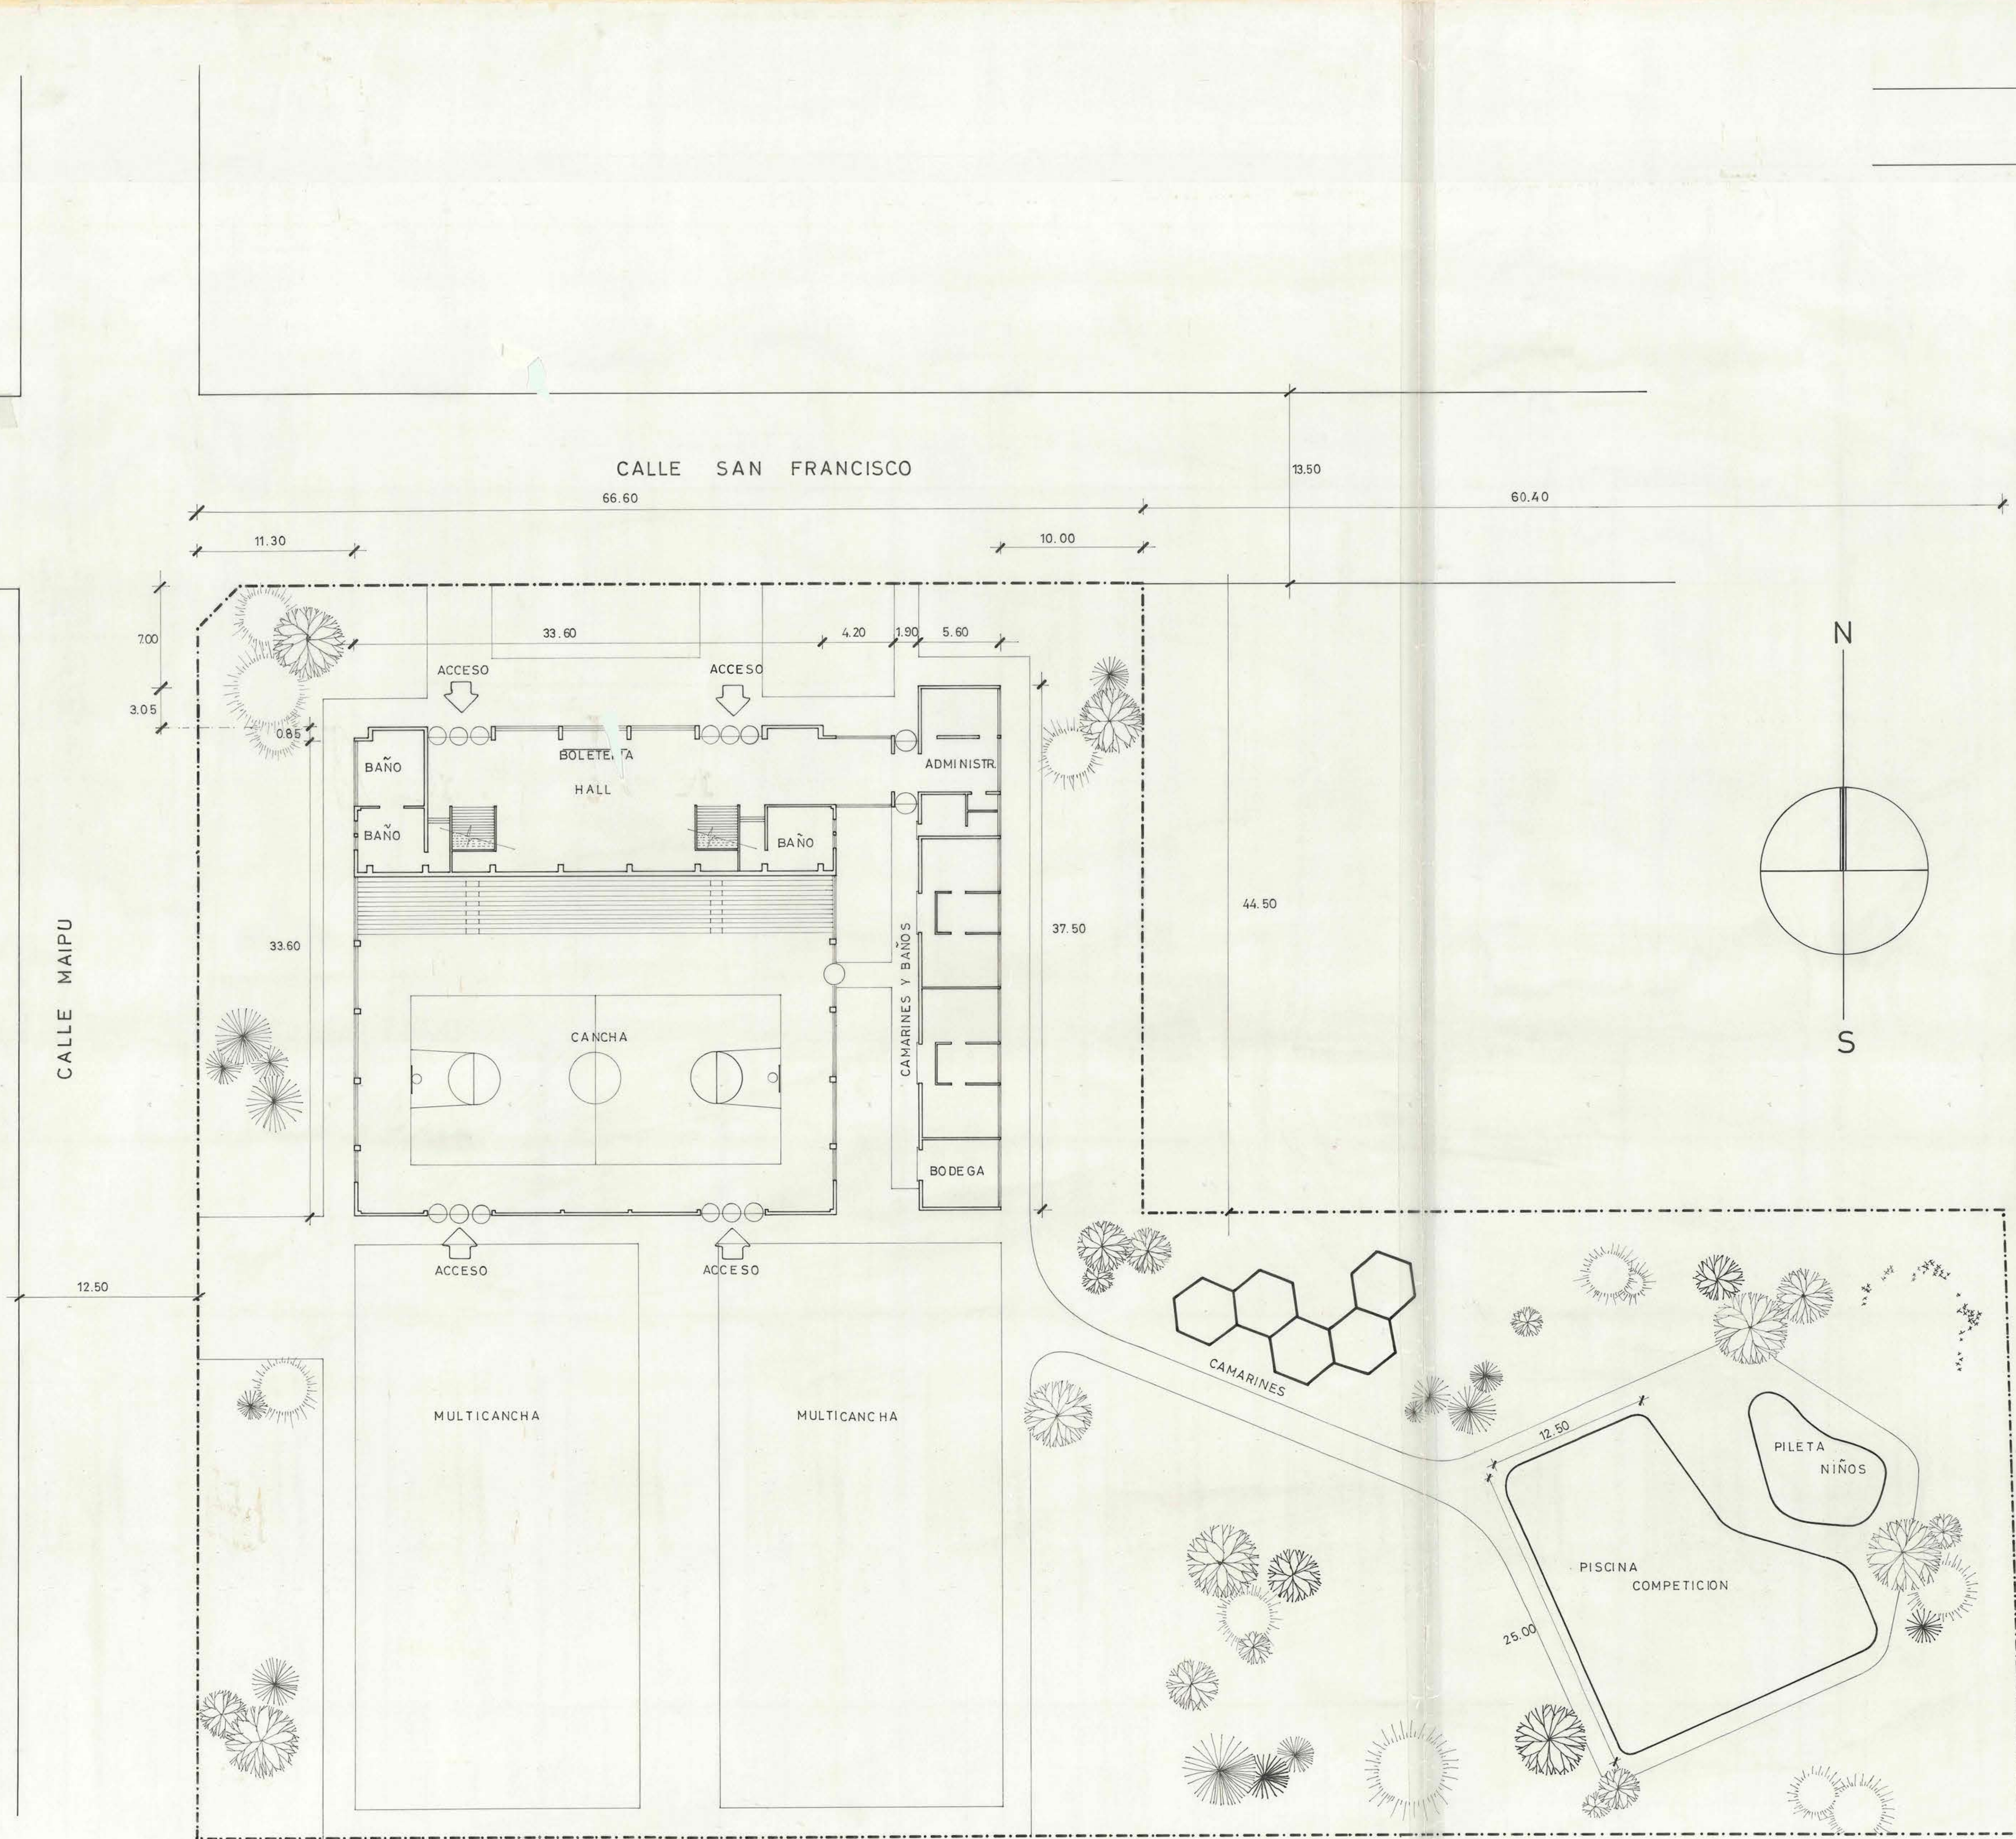


ESC. 1: 200

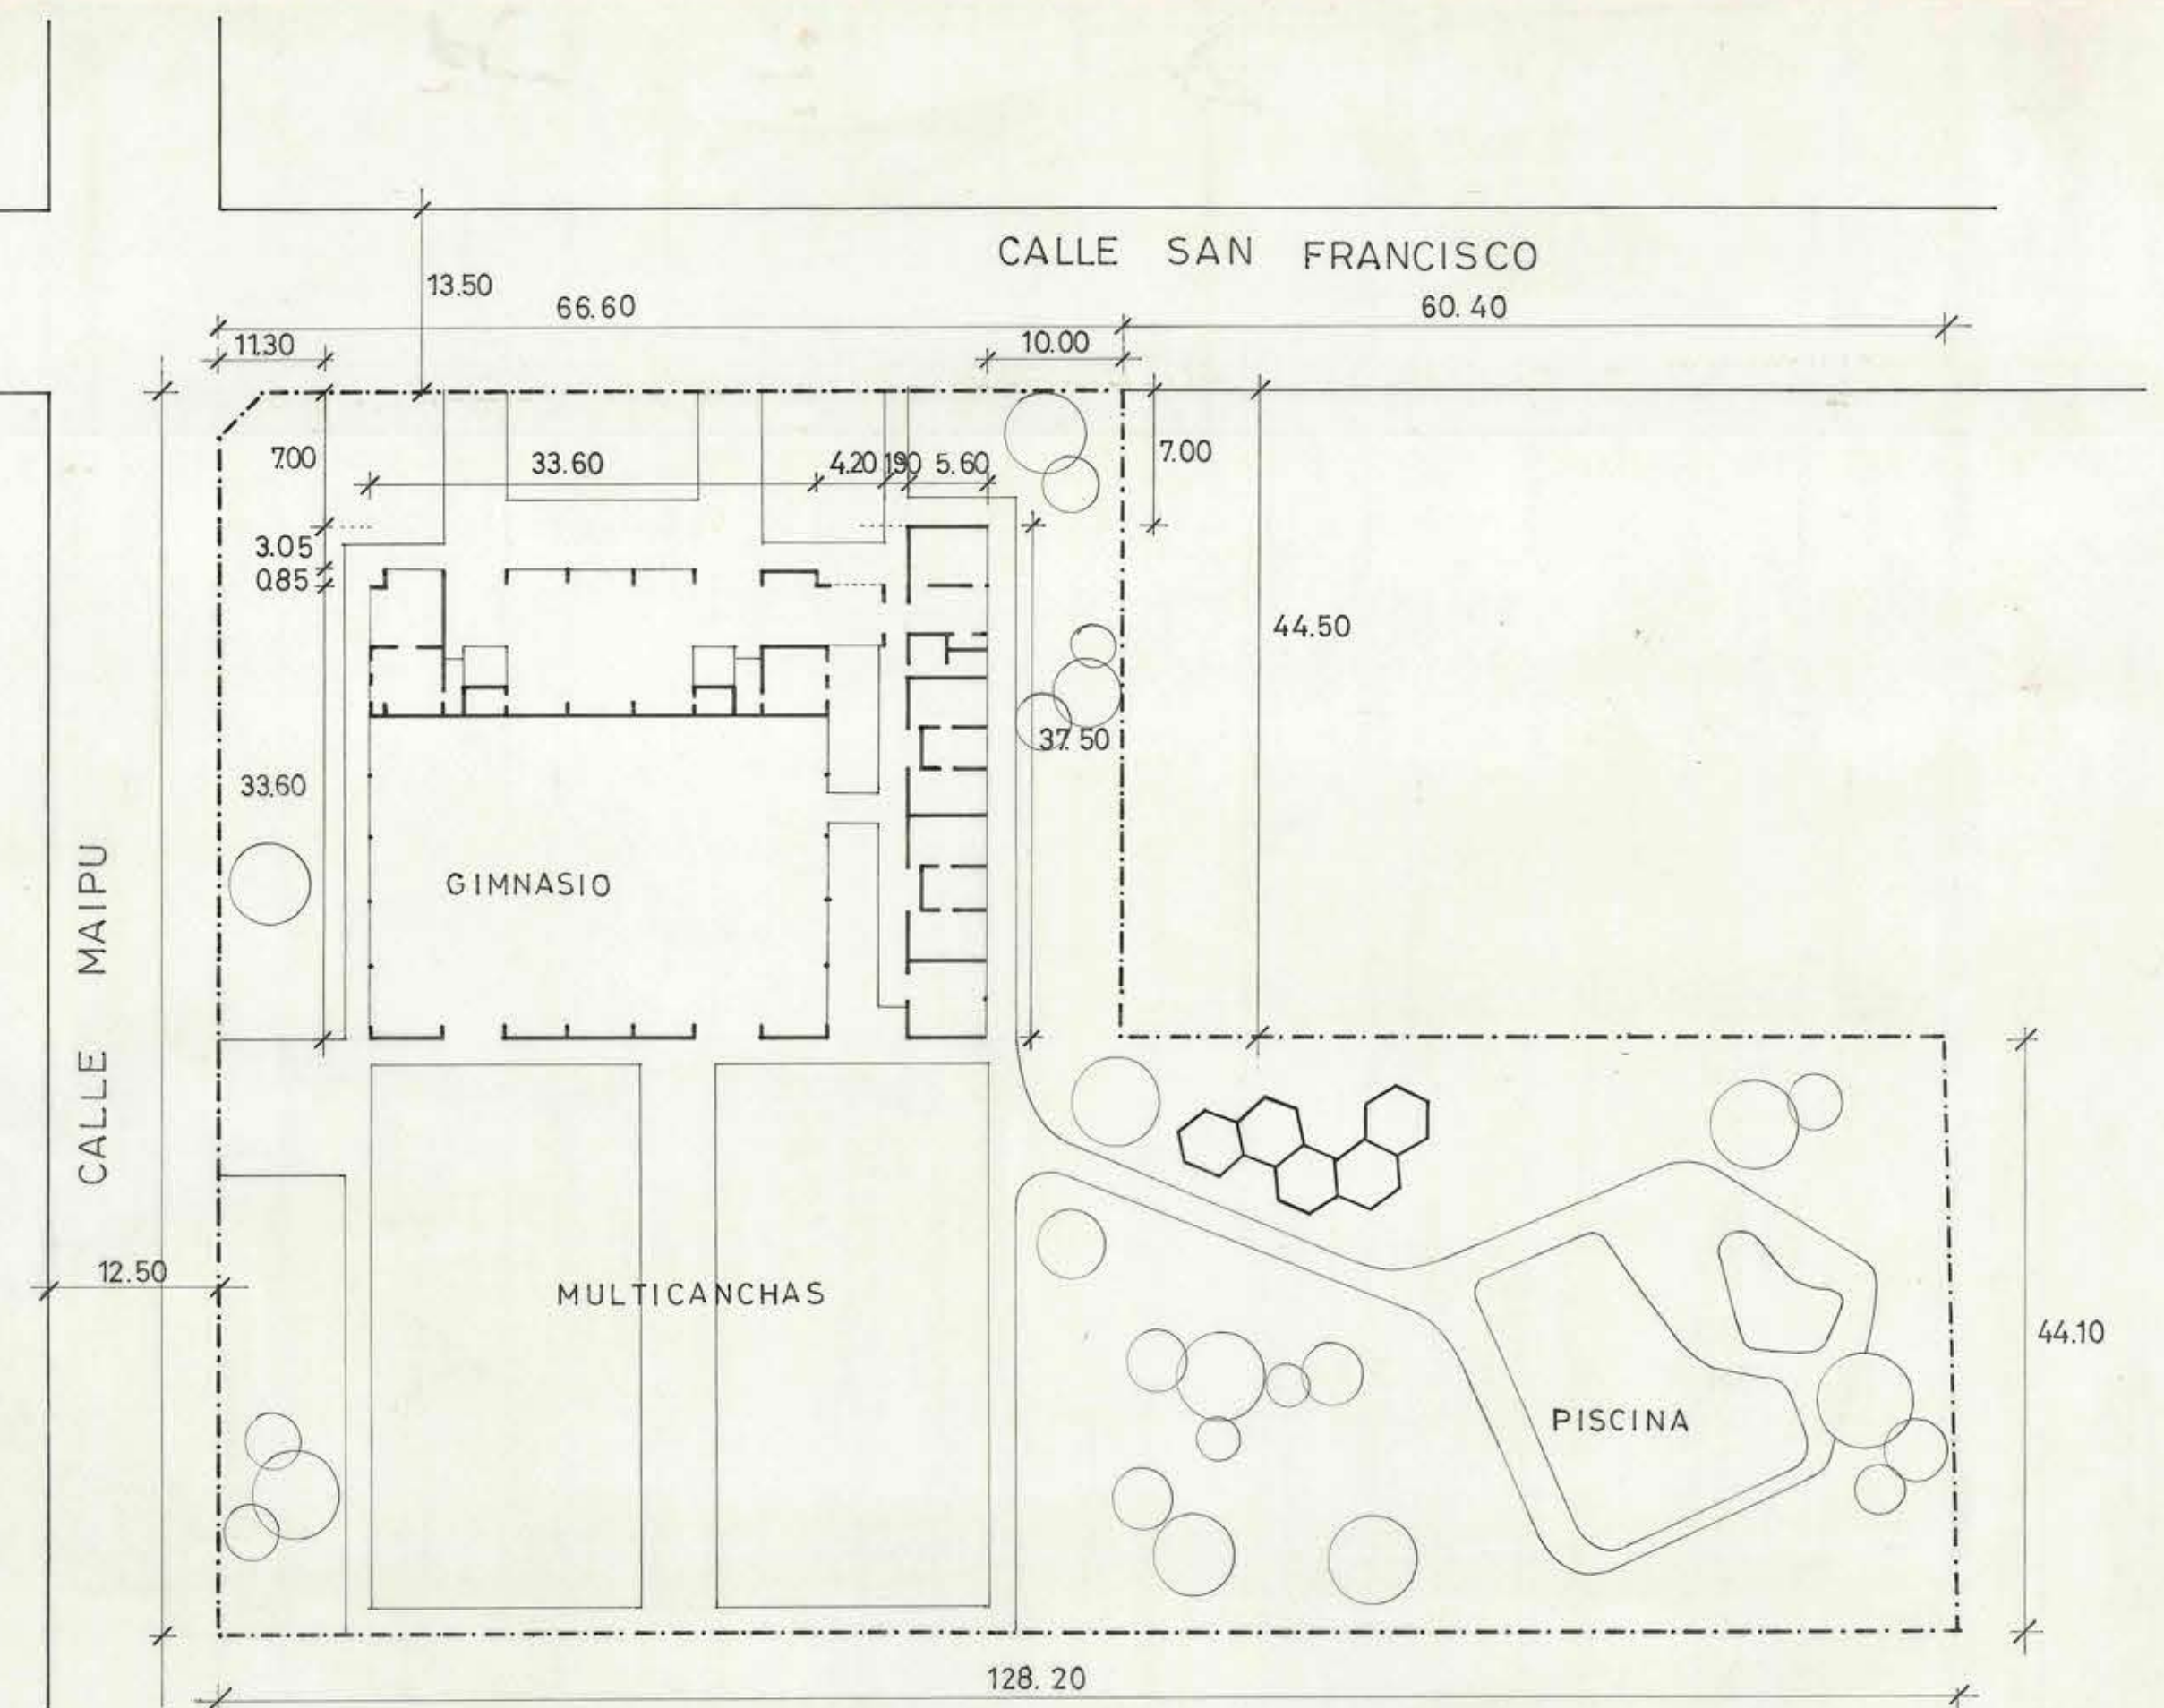

ESC. 1:500

PL. UBICACION

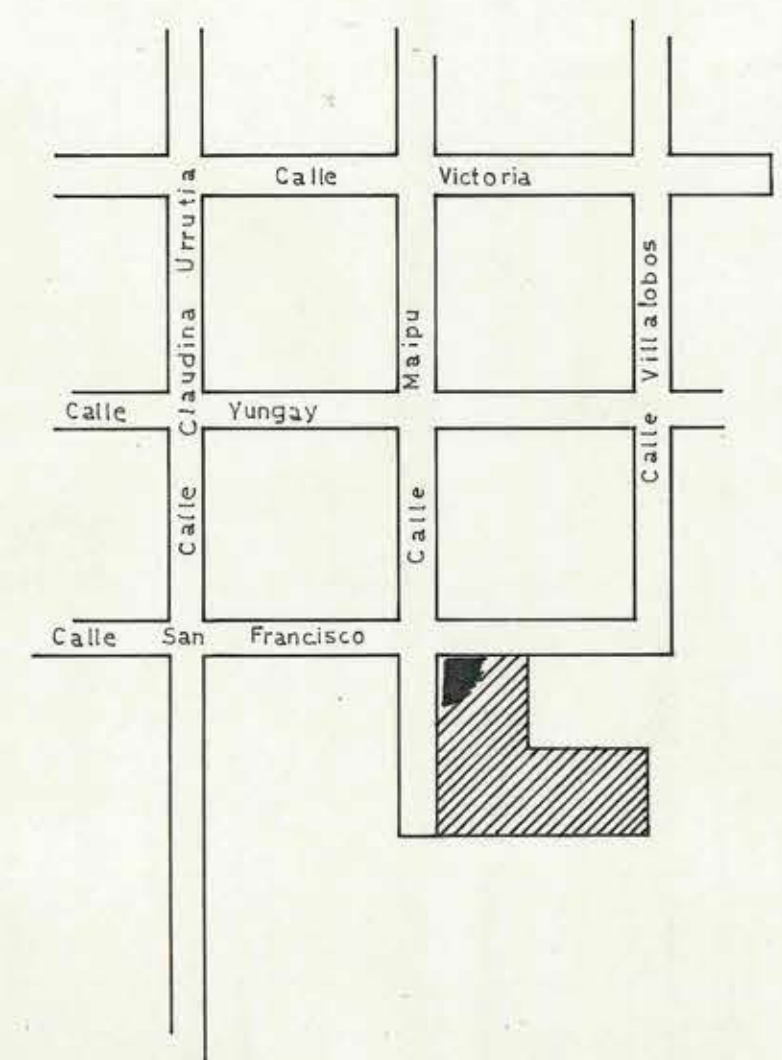

MOPD DIRECCION GENERAL OBRAS PUBLICAS		
DIRECCION de ARQUITECTURA		
OBRA	GIMNASIO TIPO 1200	
UBICACION	"QUINTA POZO" CAUQUENES	MAULE
PLANO	EMPLAZAMIENTO	esc. 1:200 1:500
EMPLAZAMIENTO PL. TIPO:	XIMENA VAZQUEZ DE P.	
DIBUJO:	XIMENA VAZQUEZ DE P.	
ARQTO. COORD. AREA:	MIGUEL ROJAS	
ARQTO. JEFE DEPTO:	ANDRES CRISTO A.	
		JUNIO 1971



15 JUN 1971