


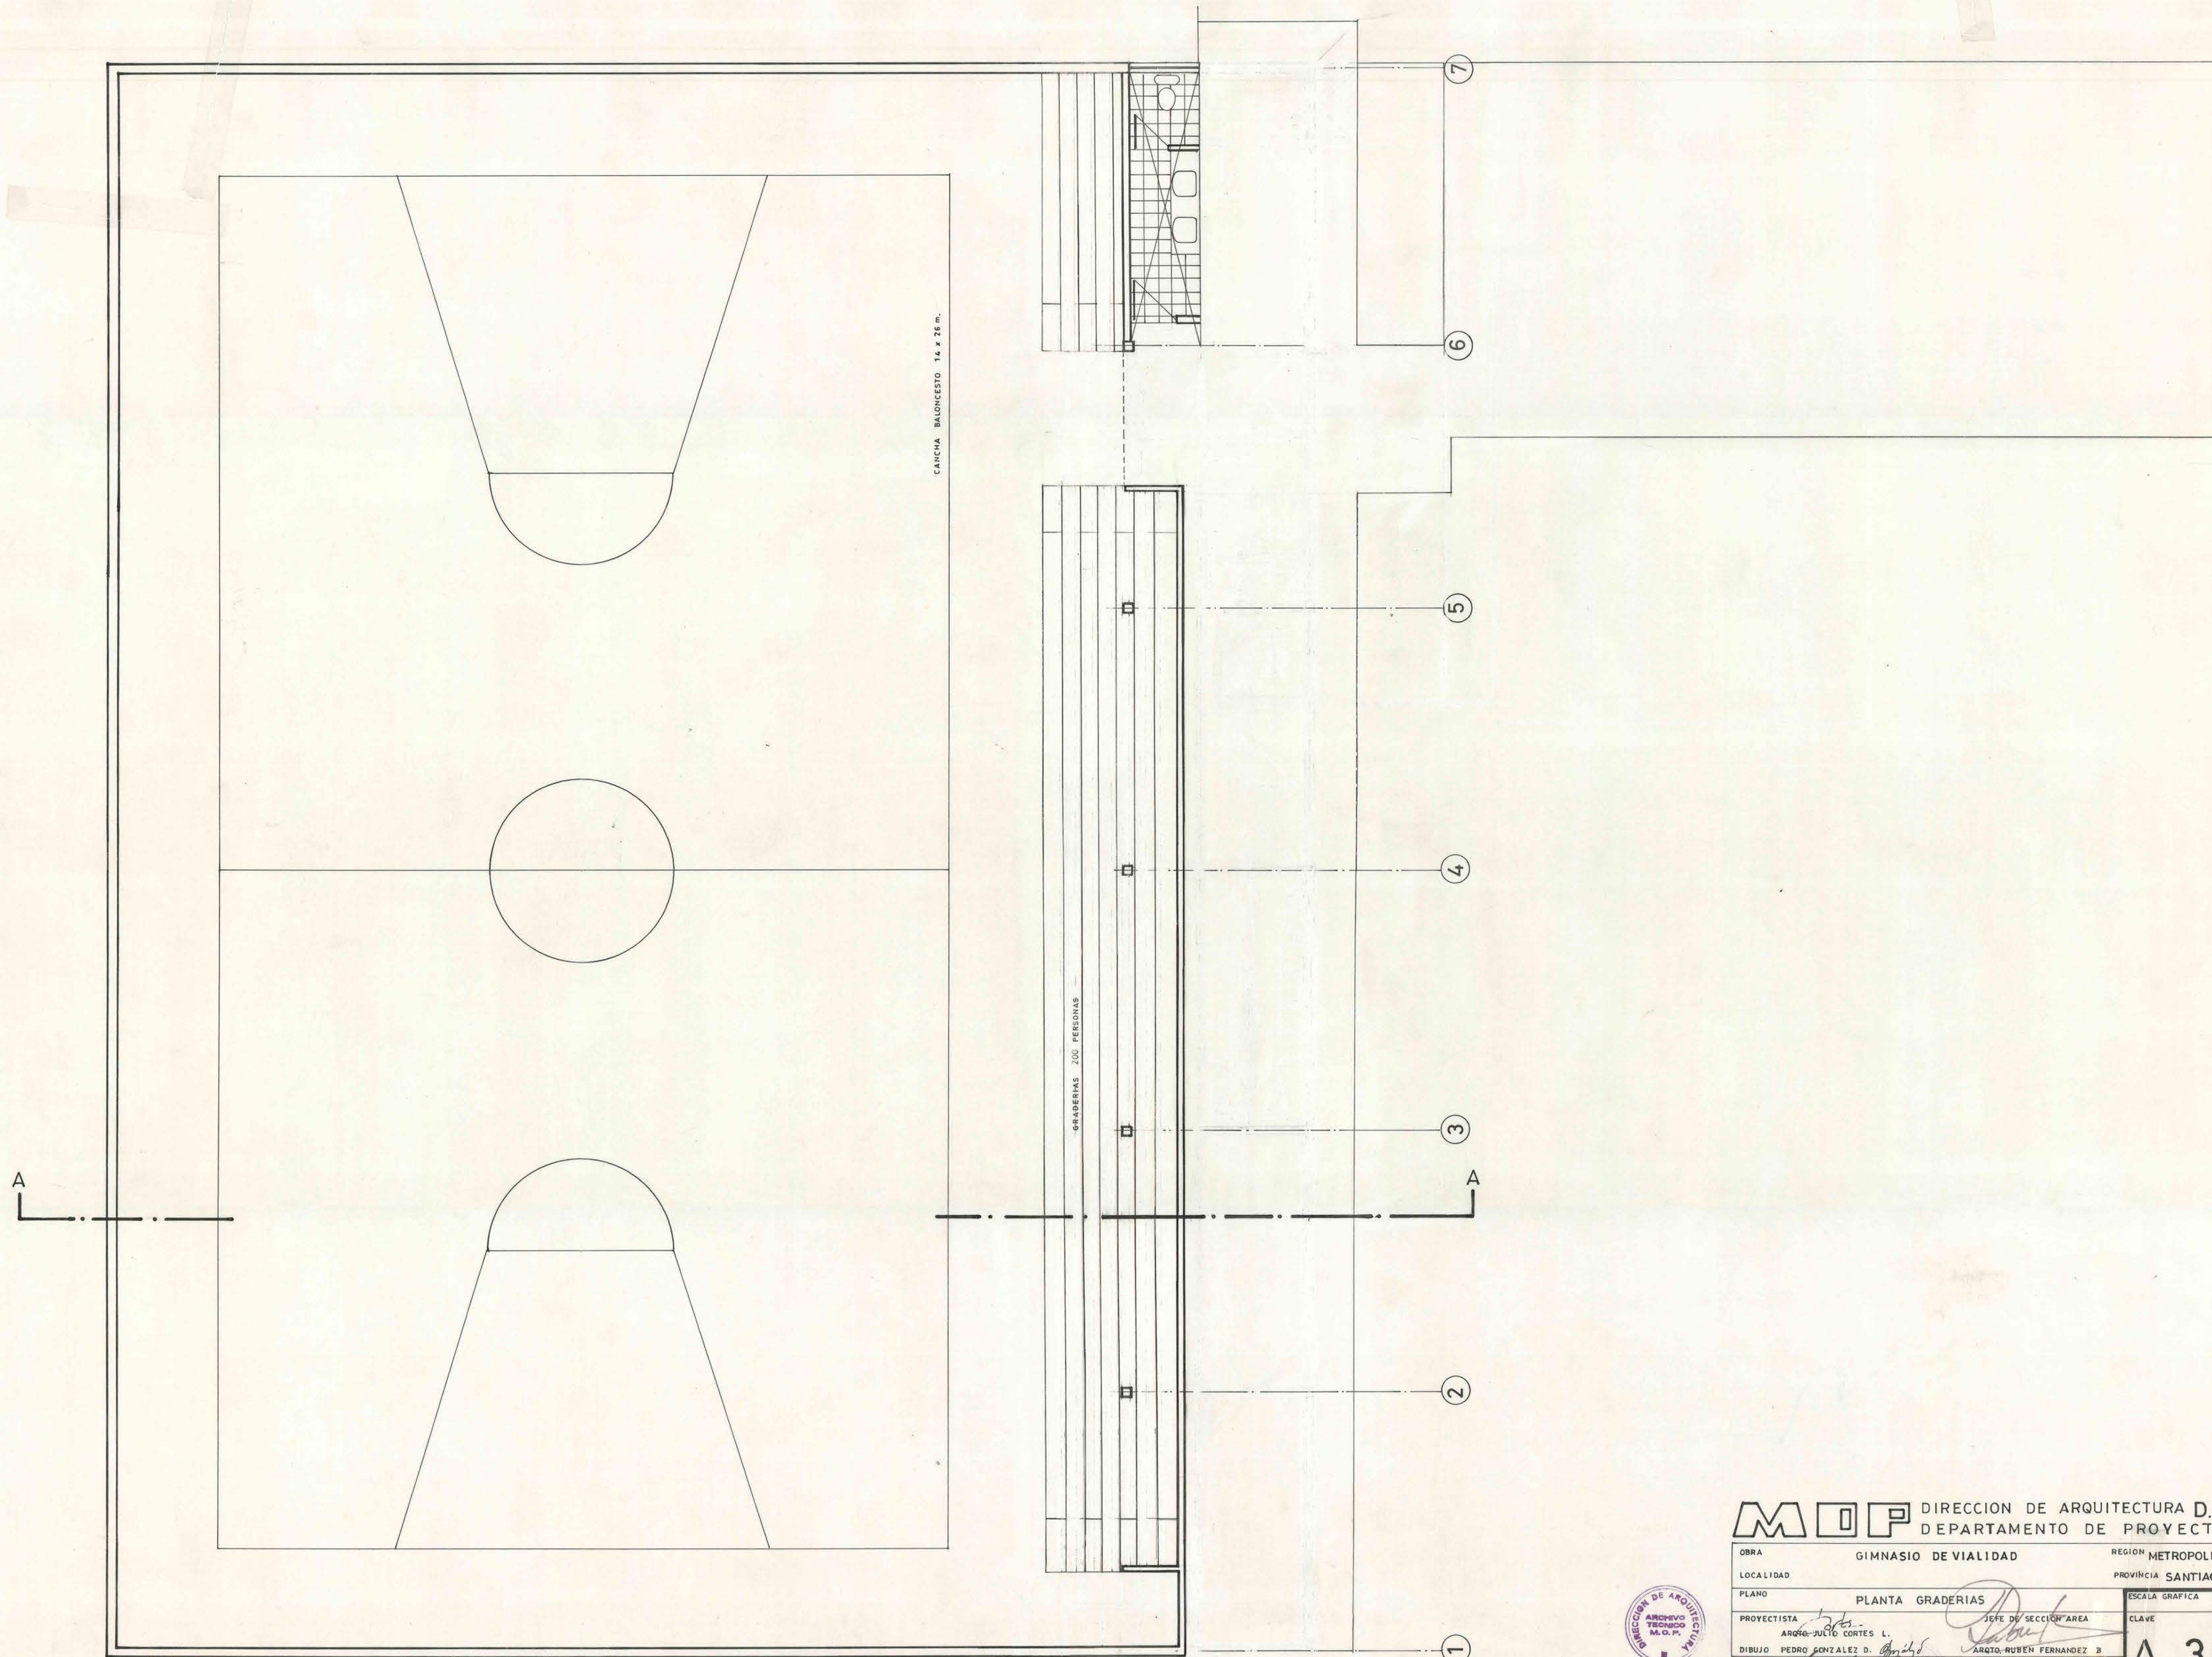

MOP DIRECCION DE ARQUITECTURA D.G.O.P.		REGION METROPOLITANA	
DEPARTAMENTO DE PROYECTOS		PROVINCIA SANTIAGO	
OBRA	GINNASIO DE VIALIDAD		LOCALIDAD
PLANO	PLANTA GRADERIAS		ESCALA GRAFICA
PROYECTISTA	ARQTO. JULIO CORTES L.	JEFE DE SECCION AREA	ESCALA 1:50
DIBUJO	ARQTO. PEDRO GONZALEZ D.	ARQTO. RUBEN FERNANDEZ B.	CLAVE
JEFE DEPTO. PROYECTOS	ARQTO. MIGUEL POJAS P.	DIRECTOR DE ARQUITECTURA	Nº PLANO
Vº Bº MANDANTE	CONTRATO Nº	CONTRATISTA	FECHA PLANO
FECHA			OCTUBRE 1980
			ARCHIVO



- 9 DIC. 1980