




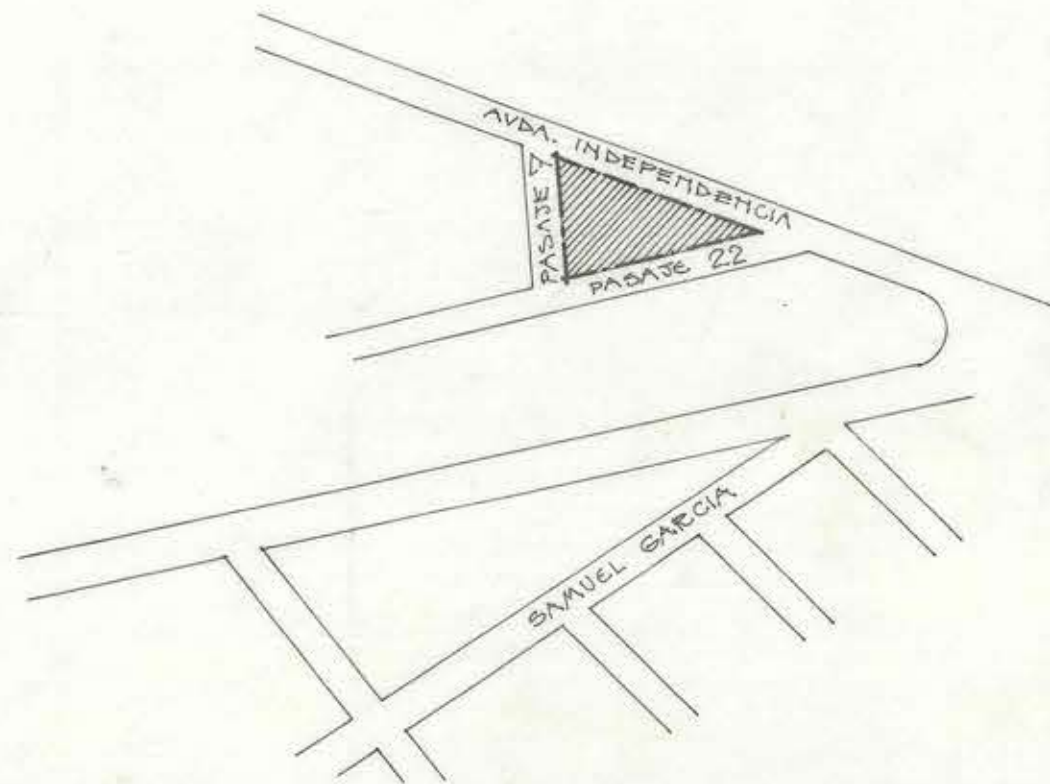


CROQUIS de UBICACION

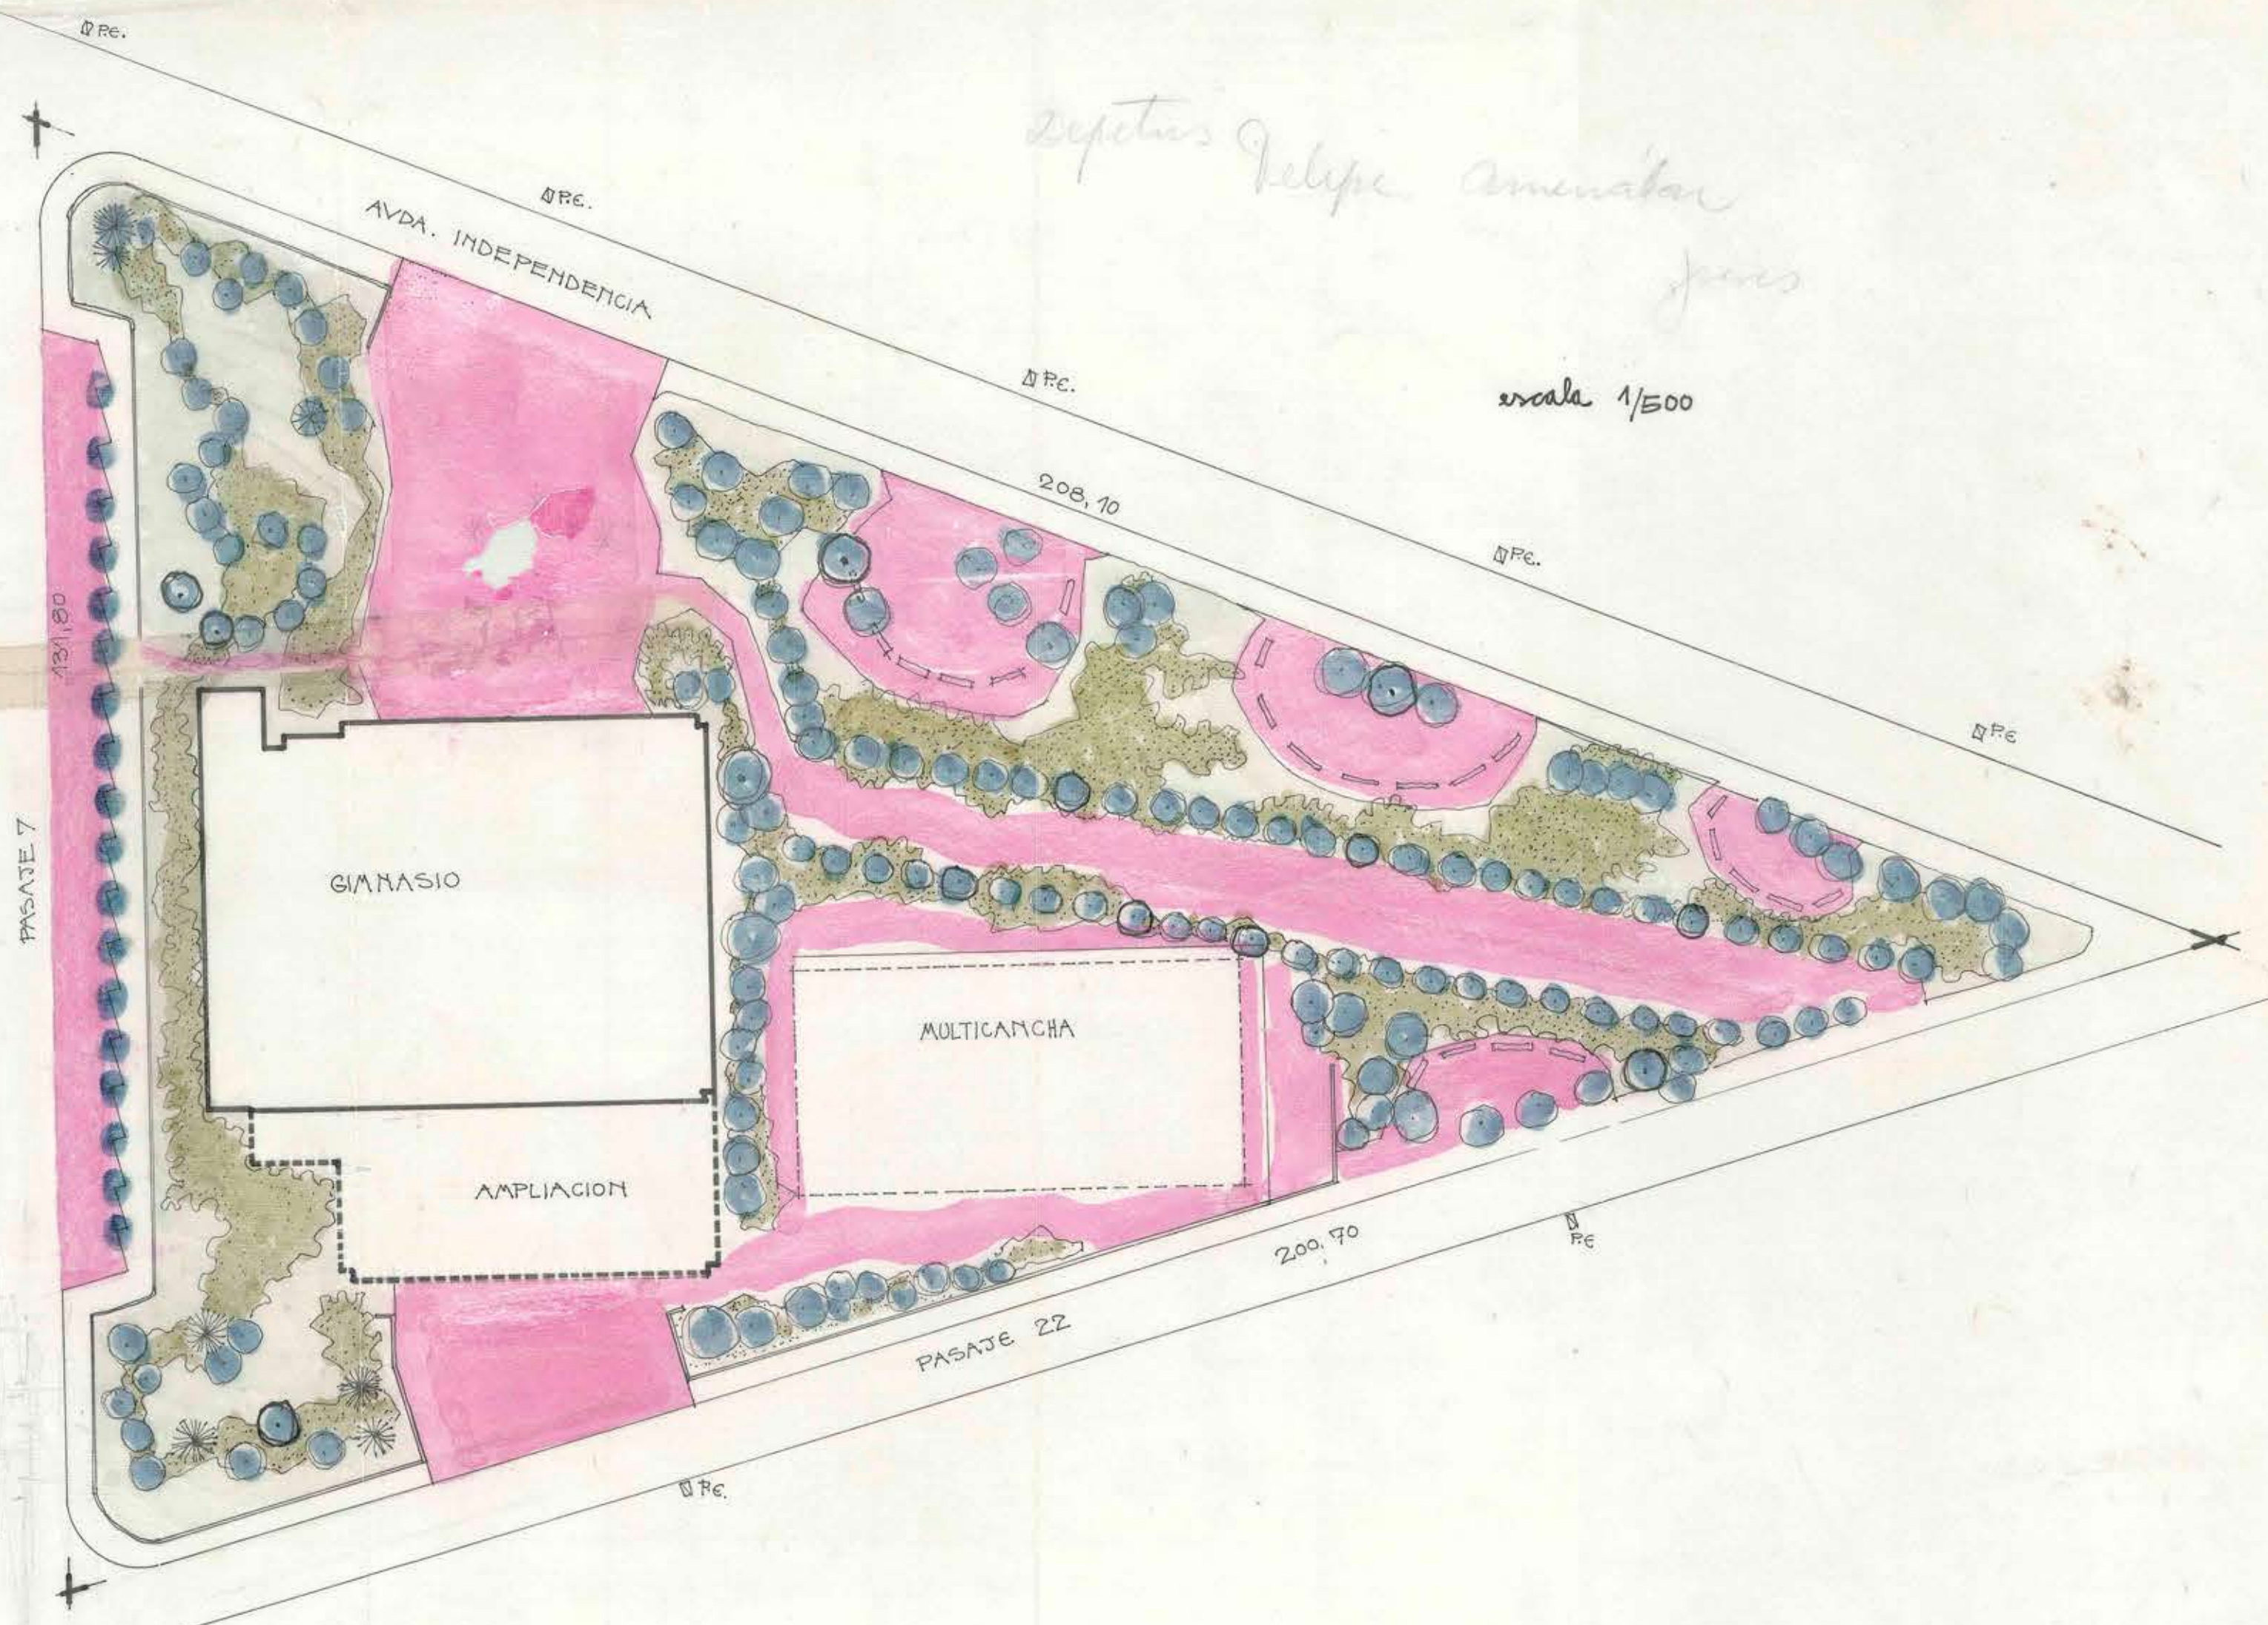

escala 1/500

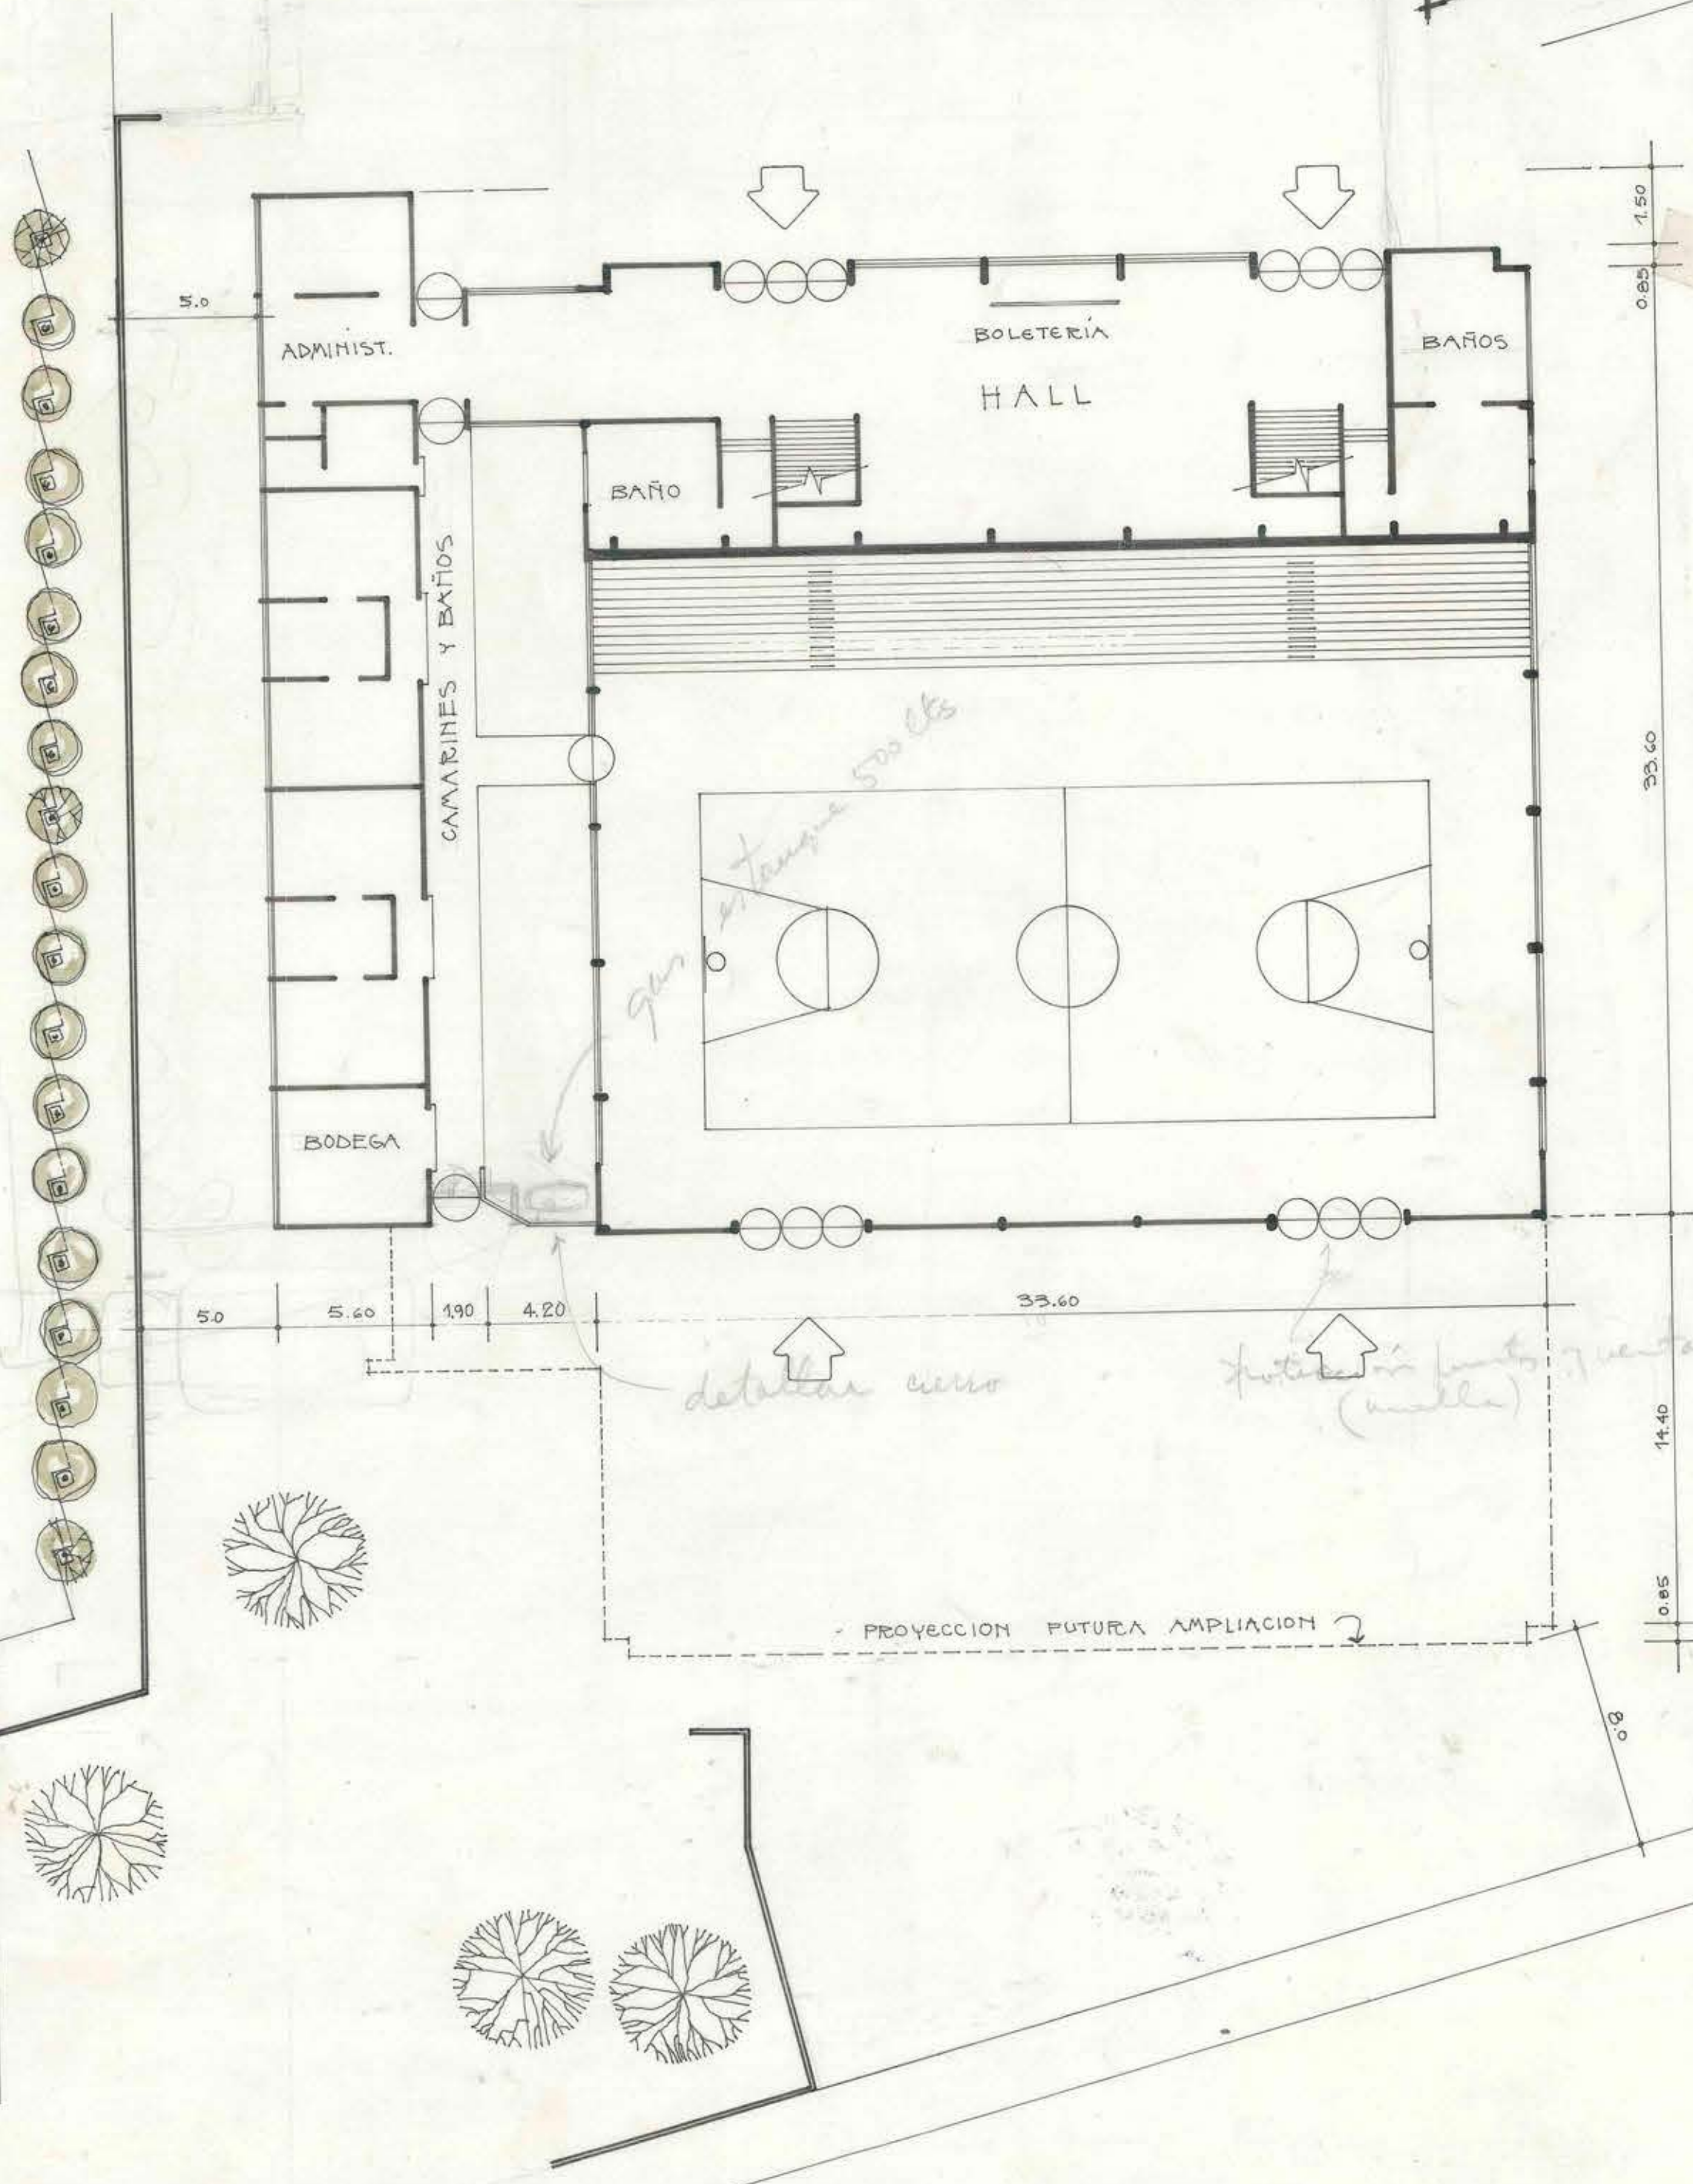

escala 1/200

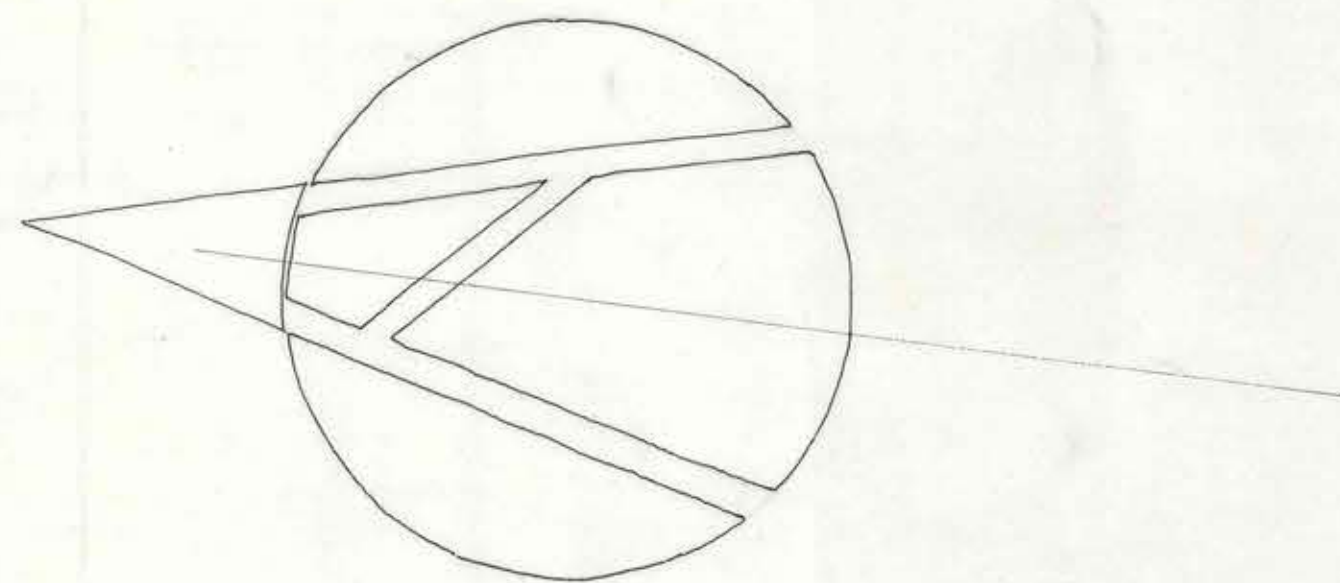

MOPT DIRECCION GENERAL DE OBRAS PUBLICAS  
DIRECCION DE ARQUITECTURA

|                     |                               |               |
|---------------------|-------------------------------|---------------|
| OBRA                | GINNASIO GUBIERTO DE MONTEMAR | escala: 1/200 |
| UBICACION           | COMUNA DE SAN ANTONIO         | 1/500         |
| PLANO               | EMPLAZAMIENTO                 |               |
| PLANO TIPO          | GINNASIO 1200                 |               |
| DIBUJO              | PABLO JEFFS R.                |               |
| ARQTO. COORD. AREA. | MIGUEL ROSAS T.               |               |
| ARQTO. JEFE DEPTO.  | ANDRES CRISTOSTO A.           |               |
|                     |                               | JUNIO 1971    |

