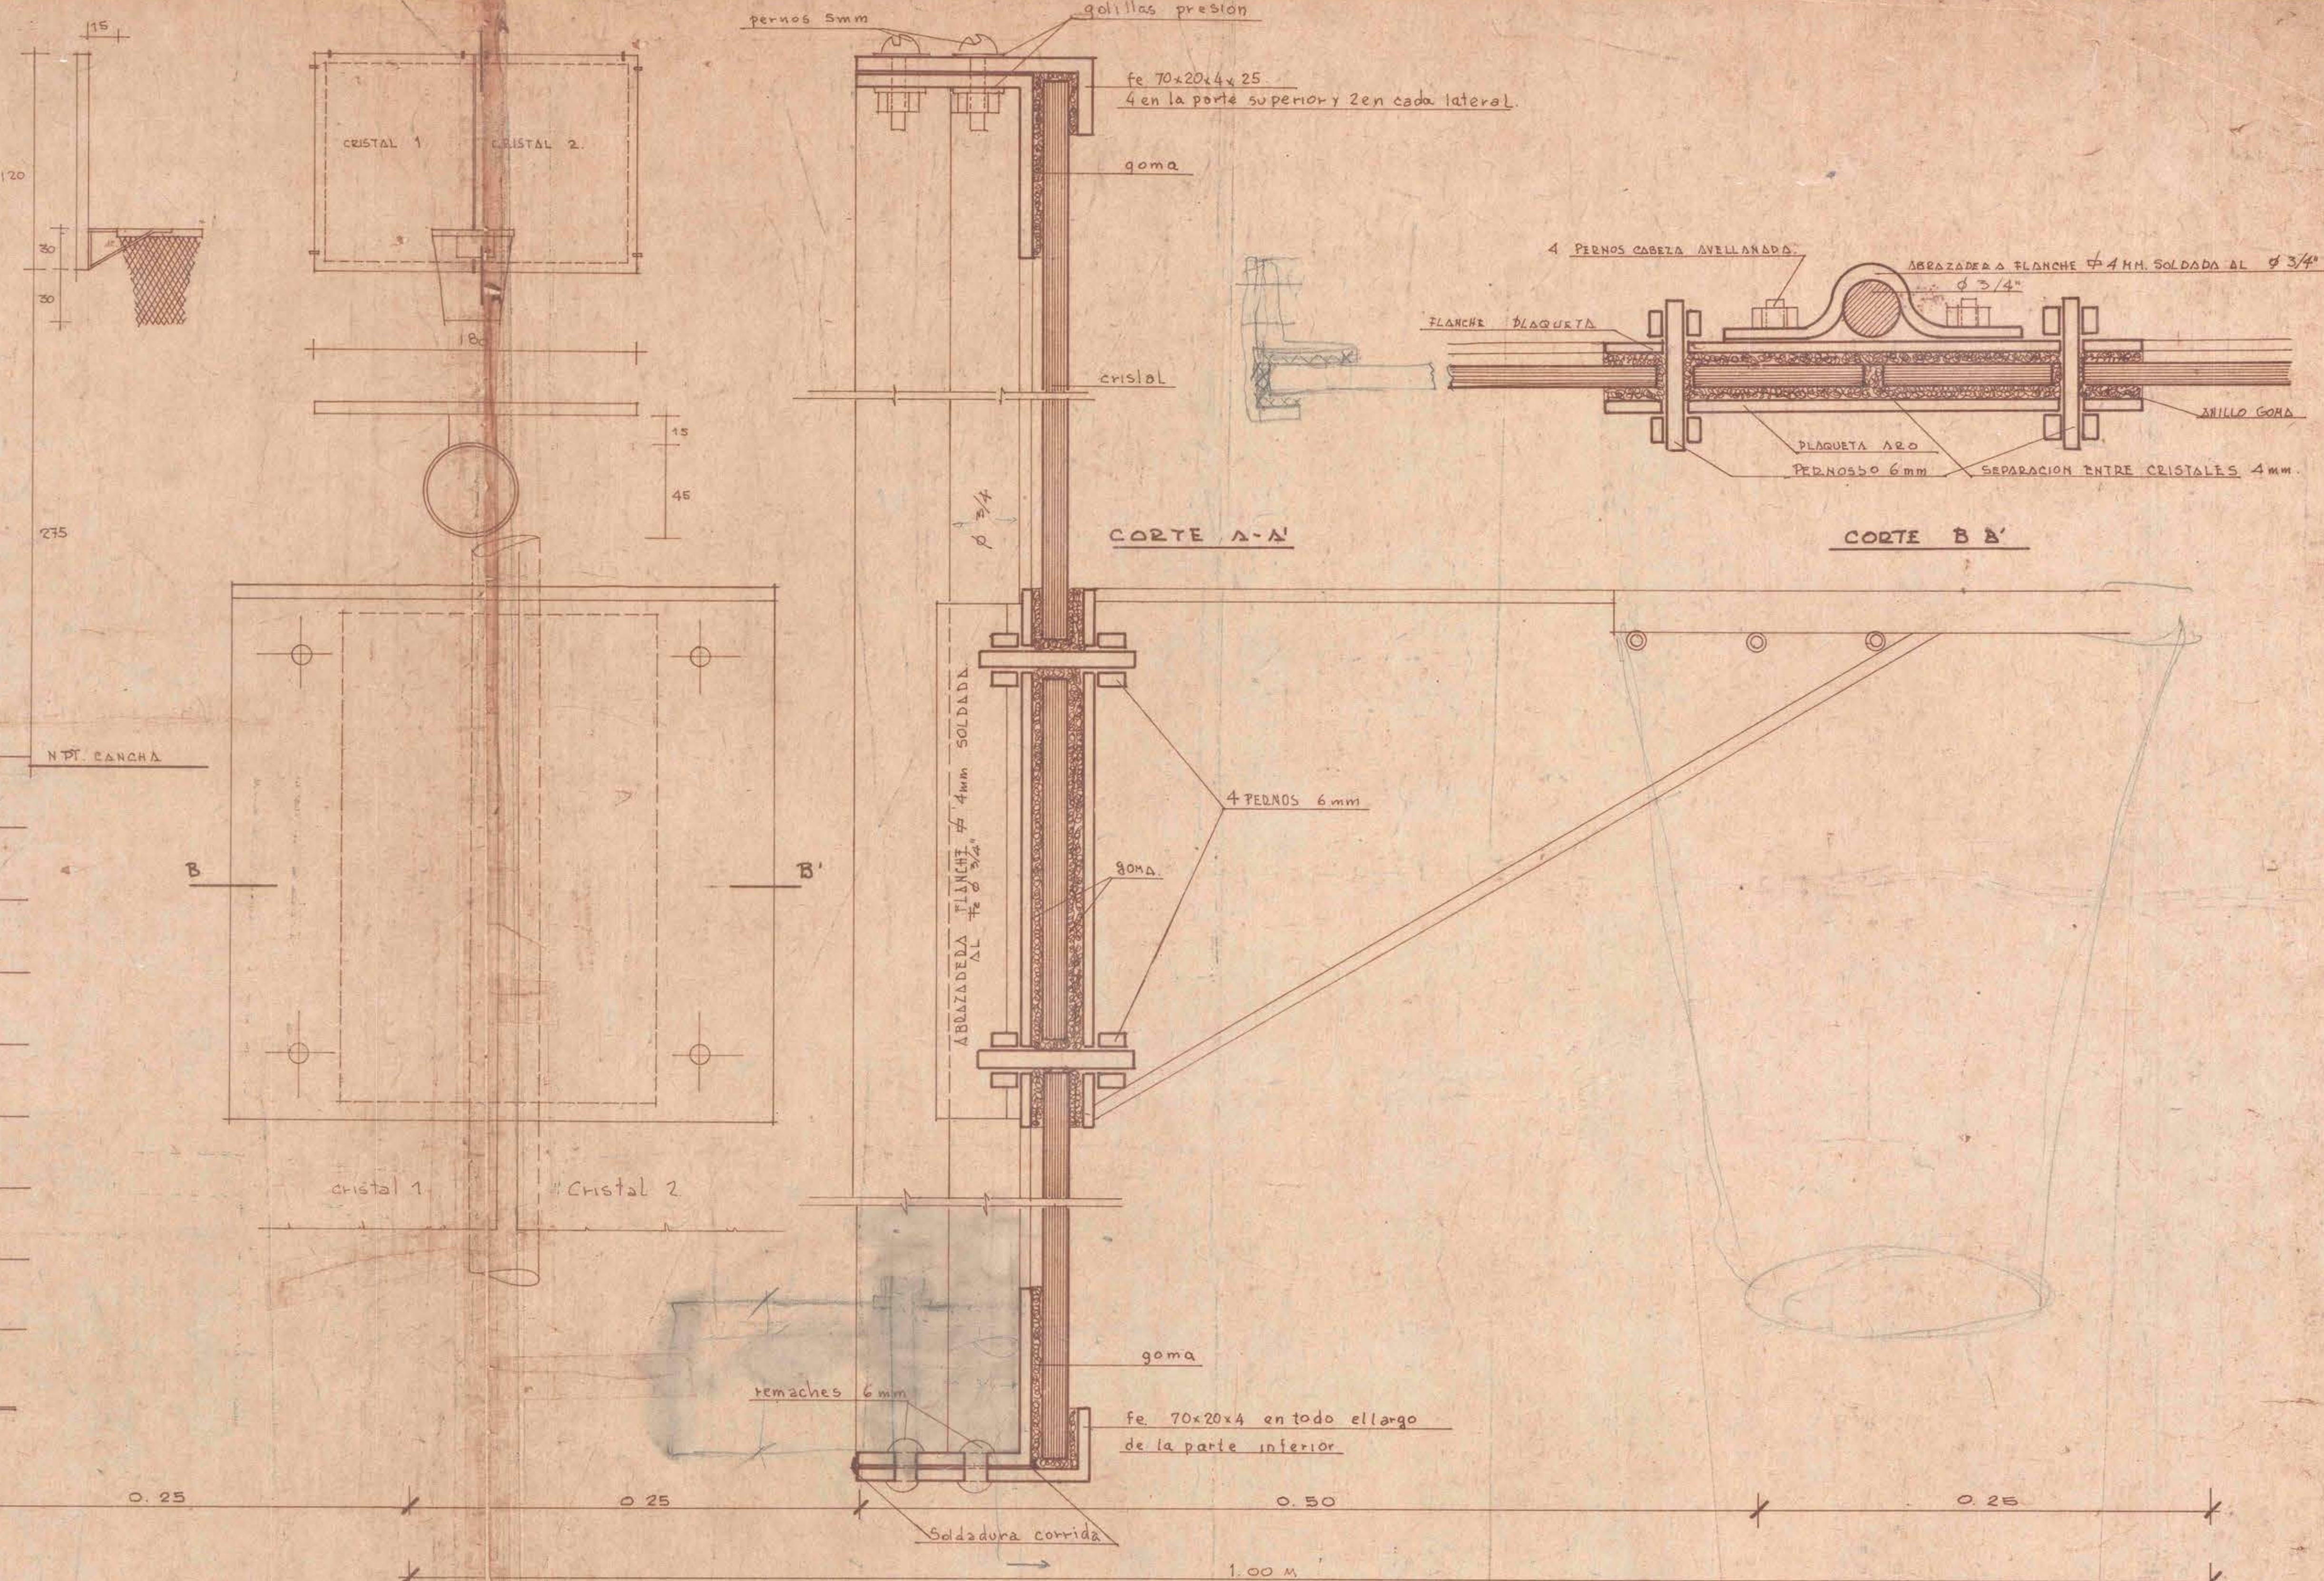
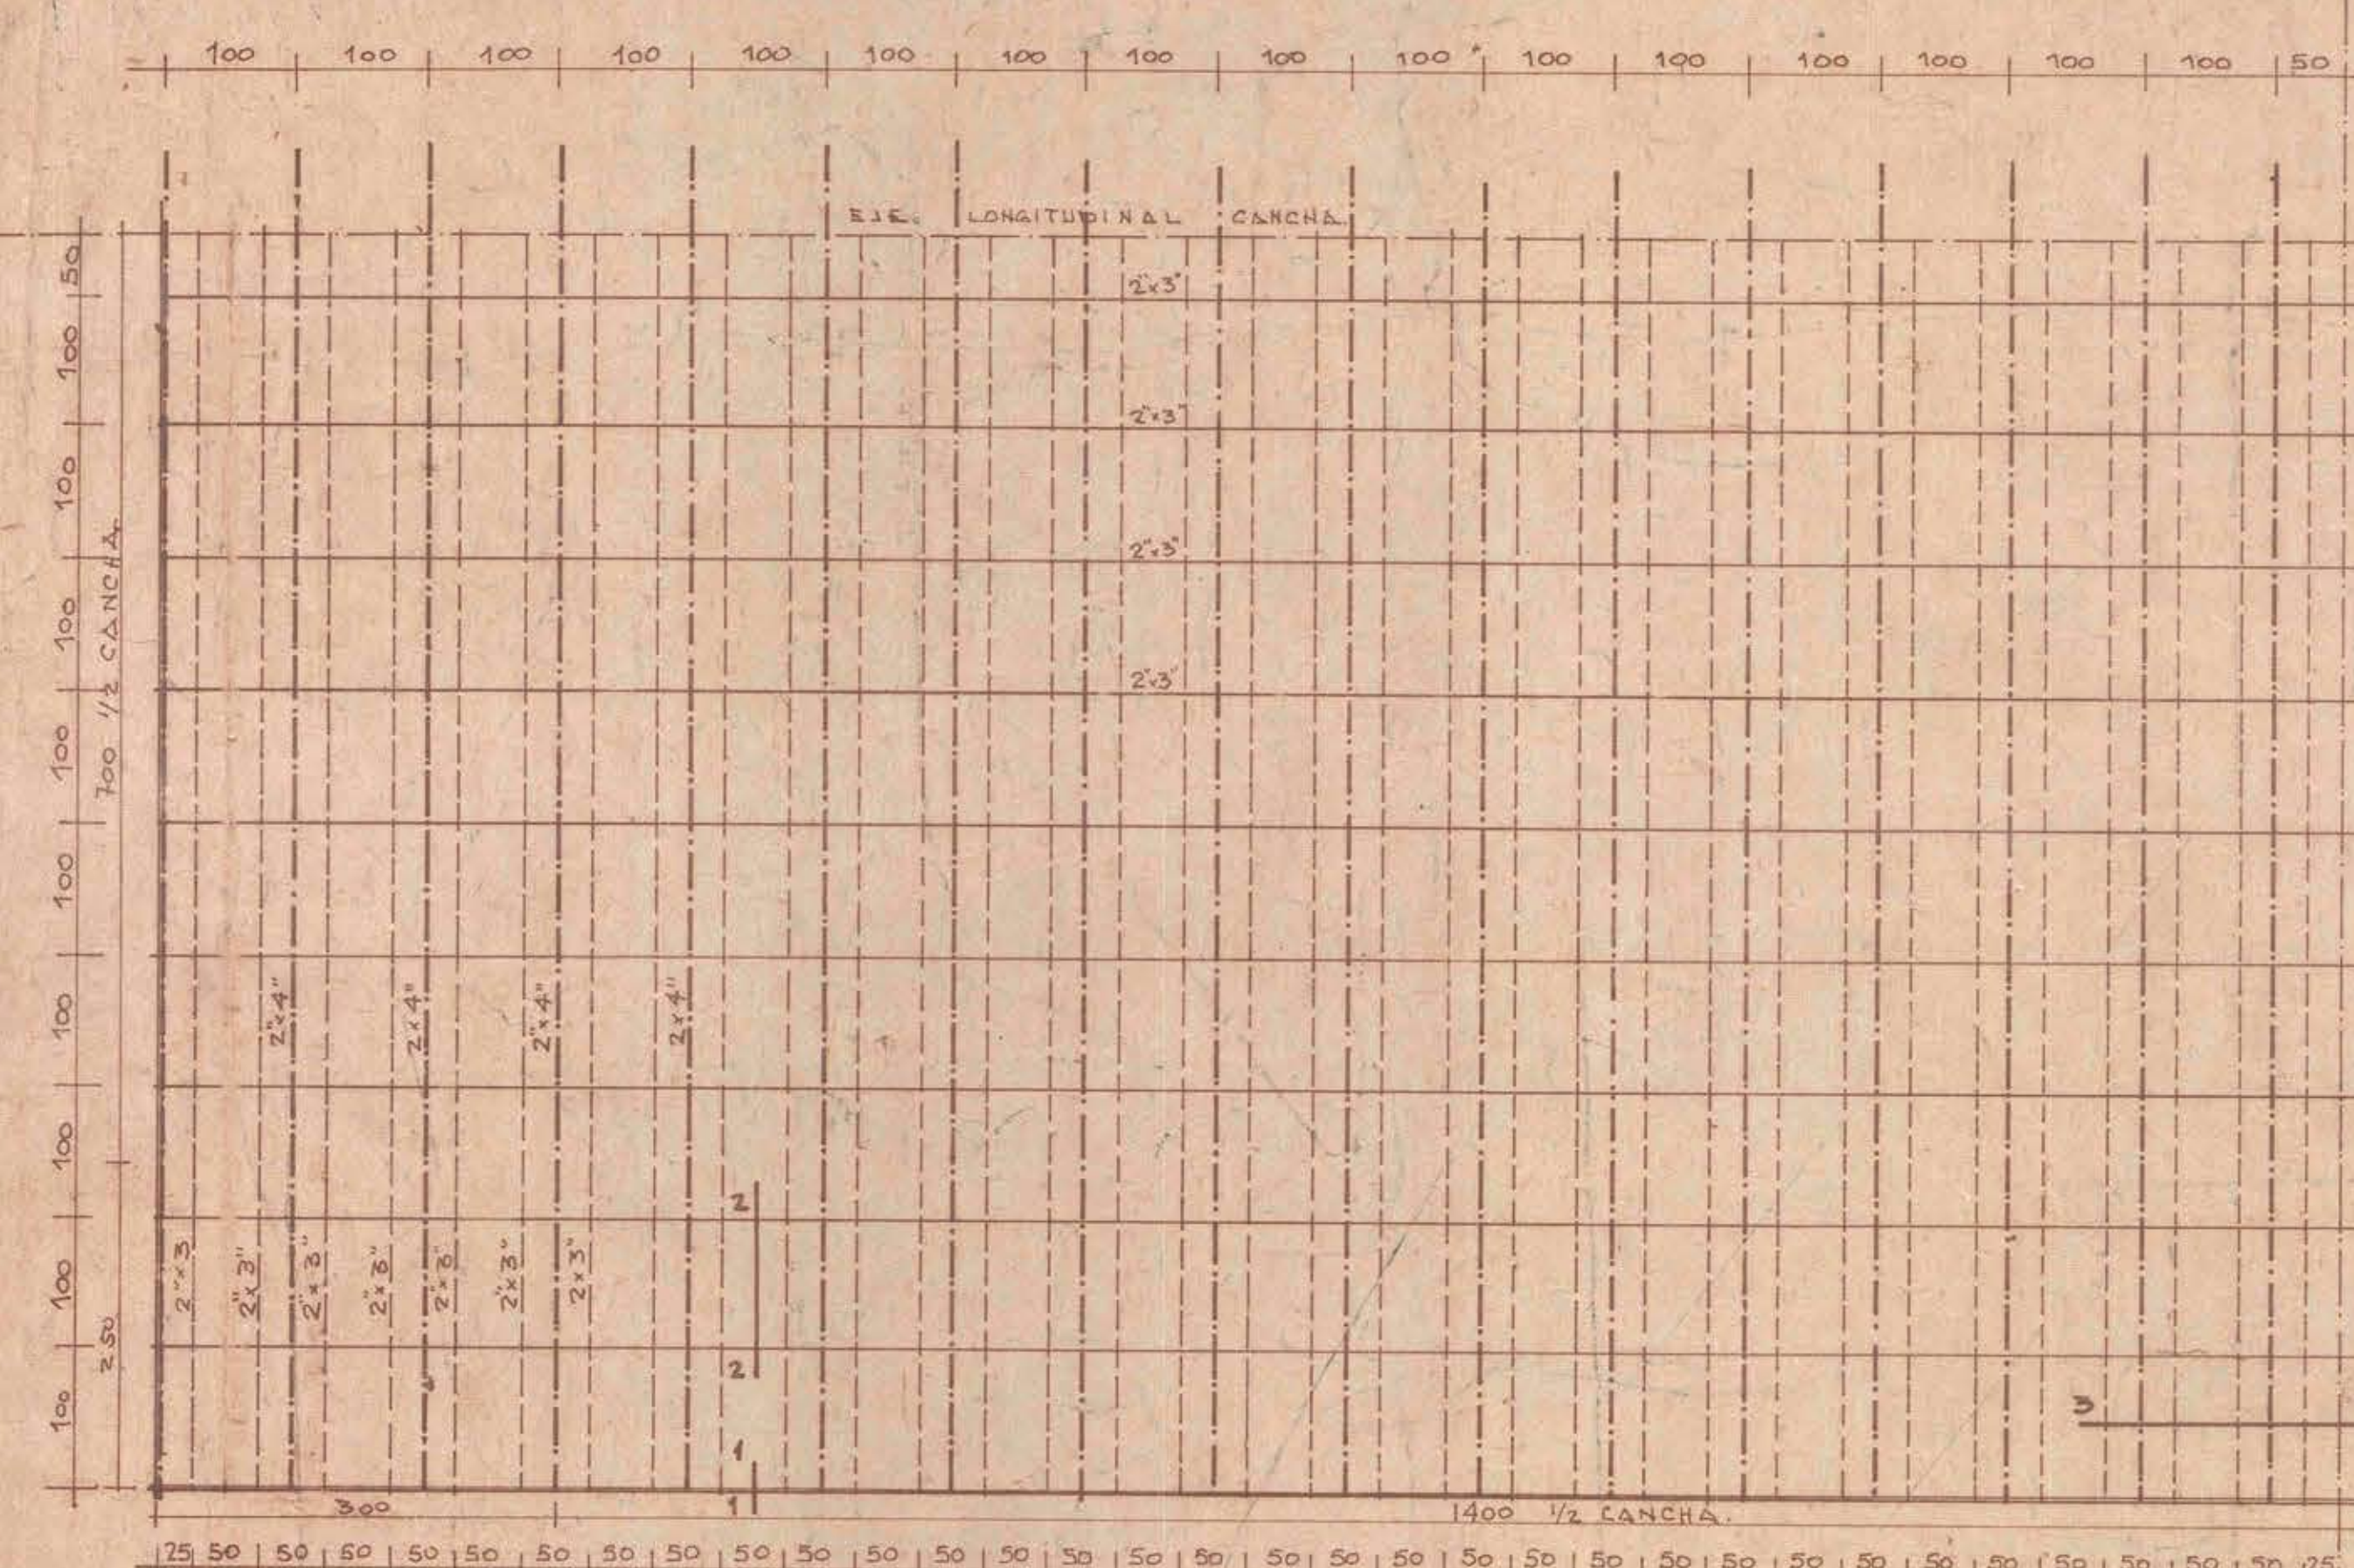


		DIRECCION GENERAL DE OBRAS PUBLICAS DIRECCION DE ARQUITECTURA	
OPERA : GIMNASIO	TIPO : 3		
UBICACION :			
PLANO : 8 DETALLE PAVIMENTO CANCHA. DETALLE ARCO			SERIE : CANTO : MEDIDA :
PROYECTISTA : CAROL MARTINEZ L. DISEÑO : C. M. L.	\$ 12.2 1000000		A 10
JEFE DE OBRAS : CARLOS ALBERTO ALTO JEFE DE OBRAS : BELANDO TORREALBA	1000000 1000000		
DISEÑADO :	FECHA : 1974 DISEÑADO :		