



Nº NOTAS: (SALVO INDICACION ESPECIAL)

- ALBAÑILERIA DE LADRILLO SOPORTANTE MACIZO
- ALBAÑILERIA DE LADRILLO DE RELLENO
- HORMIGÓN ARMADO. HORMIGÓN CLASE 7B (H.M.B.T.)
- HORMIGÓN EN ARMAZ. DENS. 170 kg./cm³ + 20% BLEN.
- EMPLANTILLADO DENS. 187.5 kg./cm³ + 20% BLEN.
- ACERO = A 44 - 28H CON RESALTE.
- LOS TABIQUES DE ALBAÑILERIA EN PANDERETAS LLEVARÁN PILARES DE 8 x 15 + 2 φ 8 - TRABAS φ 6 A 25 COLOCADOS EN TODAS LAS JAMBAS DE VANDOS CRUCES DE TABIQUES Y A DISTANCIAS NO MAYORES DE 2.50 MTS. LLEVARÁN DIENTES DE 8 x 40 φ 8 TRABAS φ 6 A 25.
- CADENAS φ 10 ESTR. φ 6 A 25
- EN MUROS DE H.A. 4 TRABAS φ 6 x m²
- EN MUROS DE HORMIGÓN ARMADO SOBRE MALLA φ 8 A 25
- NIVEL DE PISO TERMINADO
- NIVEL DE TERRENO
- NIVEL DE TERRENO APTO PARA CARGAR CON 1 kg./cm²
- EN CASO DE NO ENCONTRAR ESTE TERRENO SE CONSULTARÁ AL COLUJETA
- LAS ARMADURAS DE PILARES 1º PISO SE LEVANTARÁN DESDE 5 cm. DEL SELLO DE LA FOND. HASTA 80 cm. SOBRE EL NIVEL SUP. DE LA LOSA DE CIELO.
- LAS ARMADURAS DEL 2º PISO SEAN DESDE NIVEL SUP. LOSA DE PISO HASTA 5 cm. BAJO NIVEL SUP. DE VIGAS O CADENA CIELO 2º PISO CON SUS NIVELES RESPECTIVOS.

216 3 216 3 216 3 216 3
 217 4 217 4 217 4 217 4

ARM. REPARTICIONES φ 6 a 25

CUADRO DE PILARES SEGUNDO PISO			
1	20 x 120	8 φ 12 + 8 φ 8	E. φ 8 A 20
2	20 x 60	4 φ 12 + 4 φ 8	E. φ 8 A 20
3	20 x 120	4 φ 12 + 8 φ 8	E. φ 8 A 20
4	17.5 x 120	4 φ 12 + 8 φ 8	E. φ 8 A 15
5	20 x 60	8 φ 12	E. φ 8 A 15
9/15	20 x 25	4 φ 12	E. φ 6 A 20
11	20 x 70	4 φ 12 + 4 φ 8	E. φ 6 A 20
12	17.5 x 60	8 φ 12	E. φ 6 A 15
13/14	20 x 40	4 φ 12 + 2 φ 8	E. φ 8 A 20
16	20 x 20	4 φ 10	E. φ 6 A 20

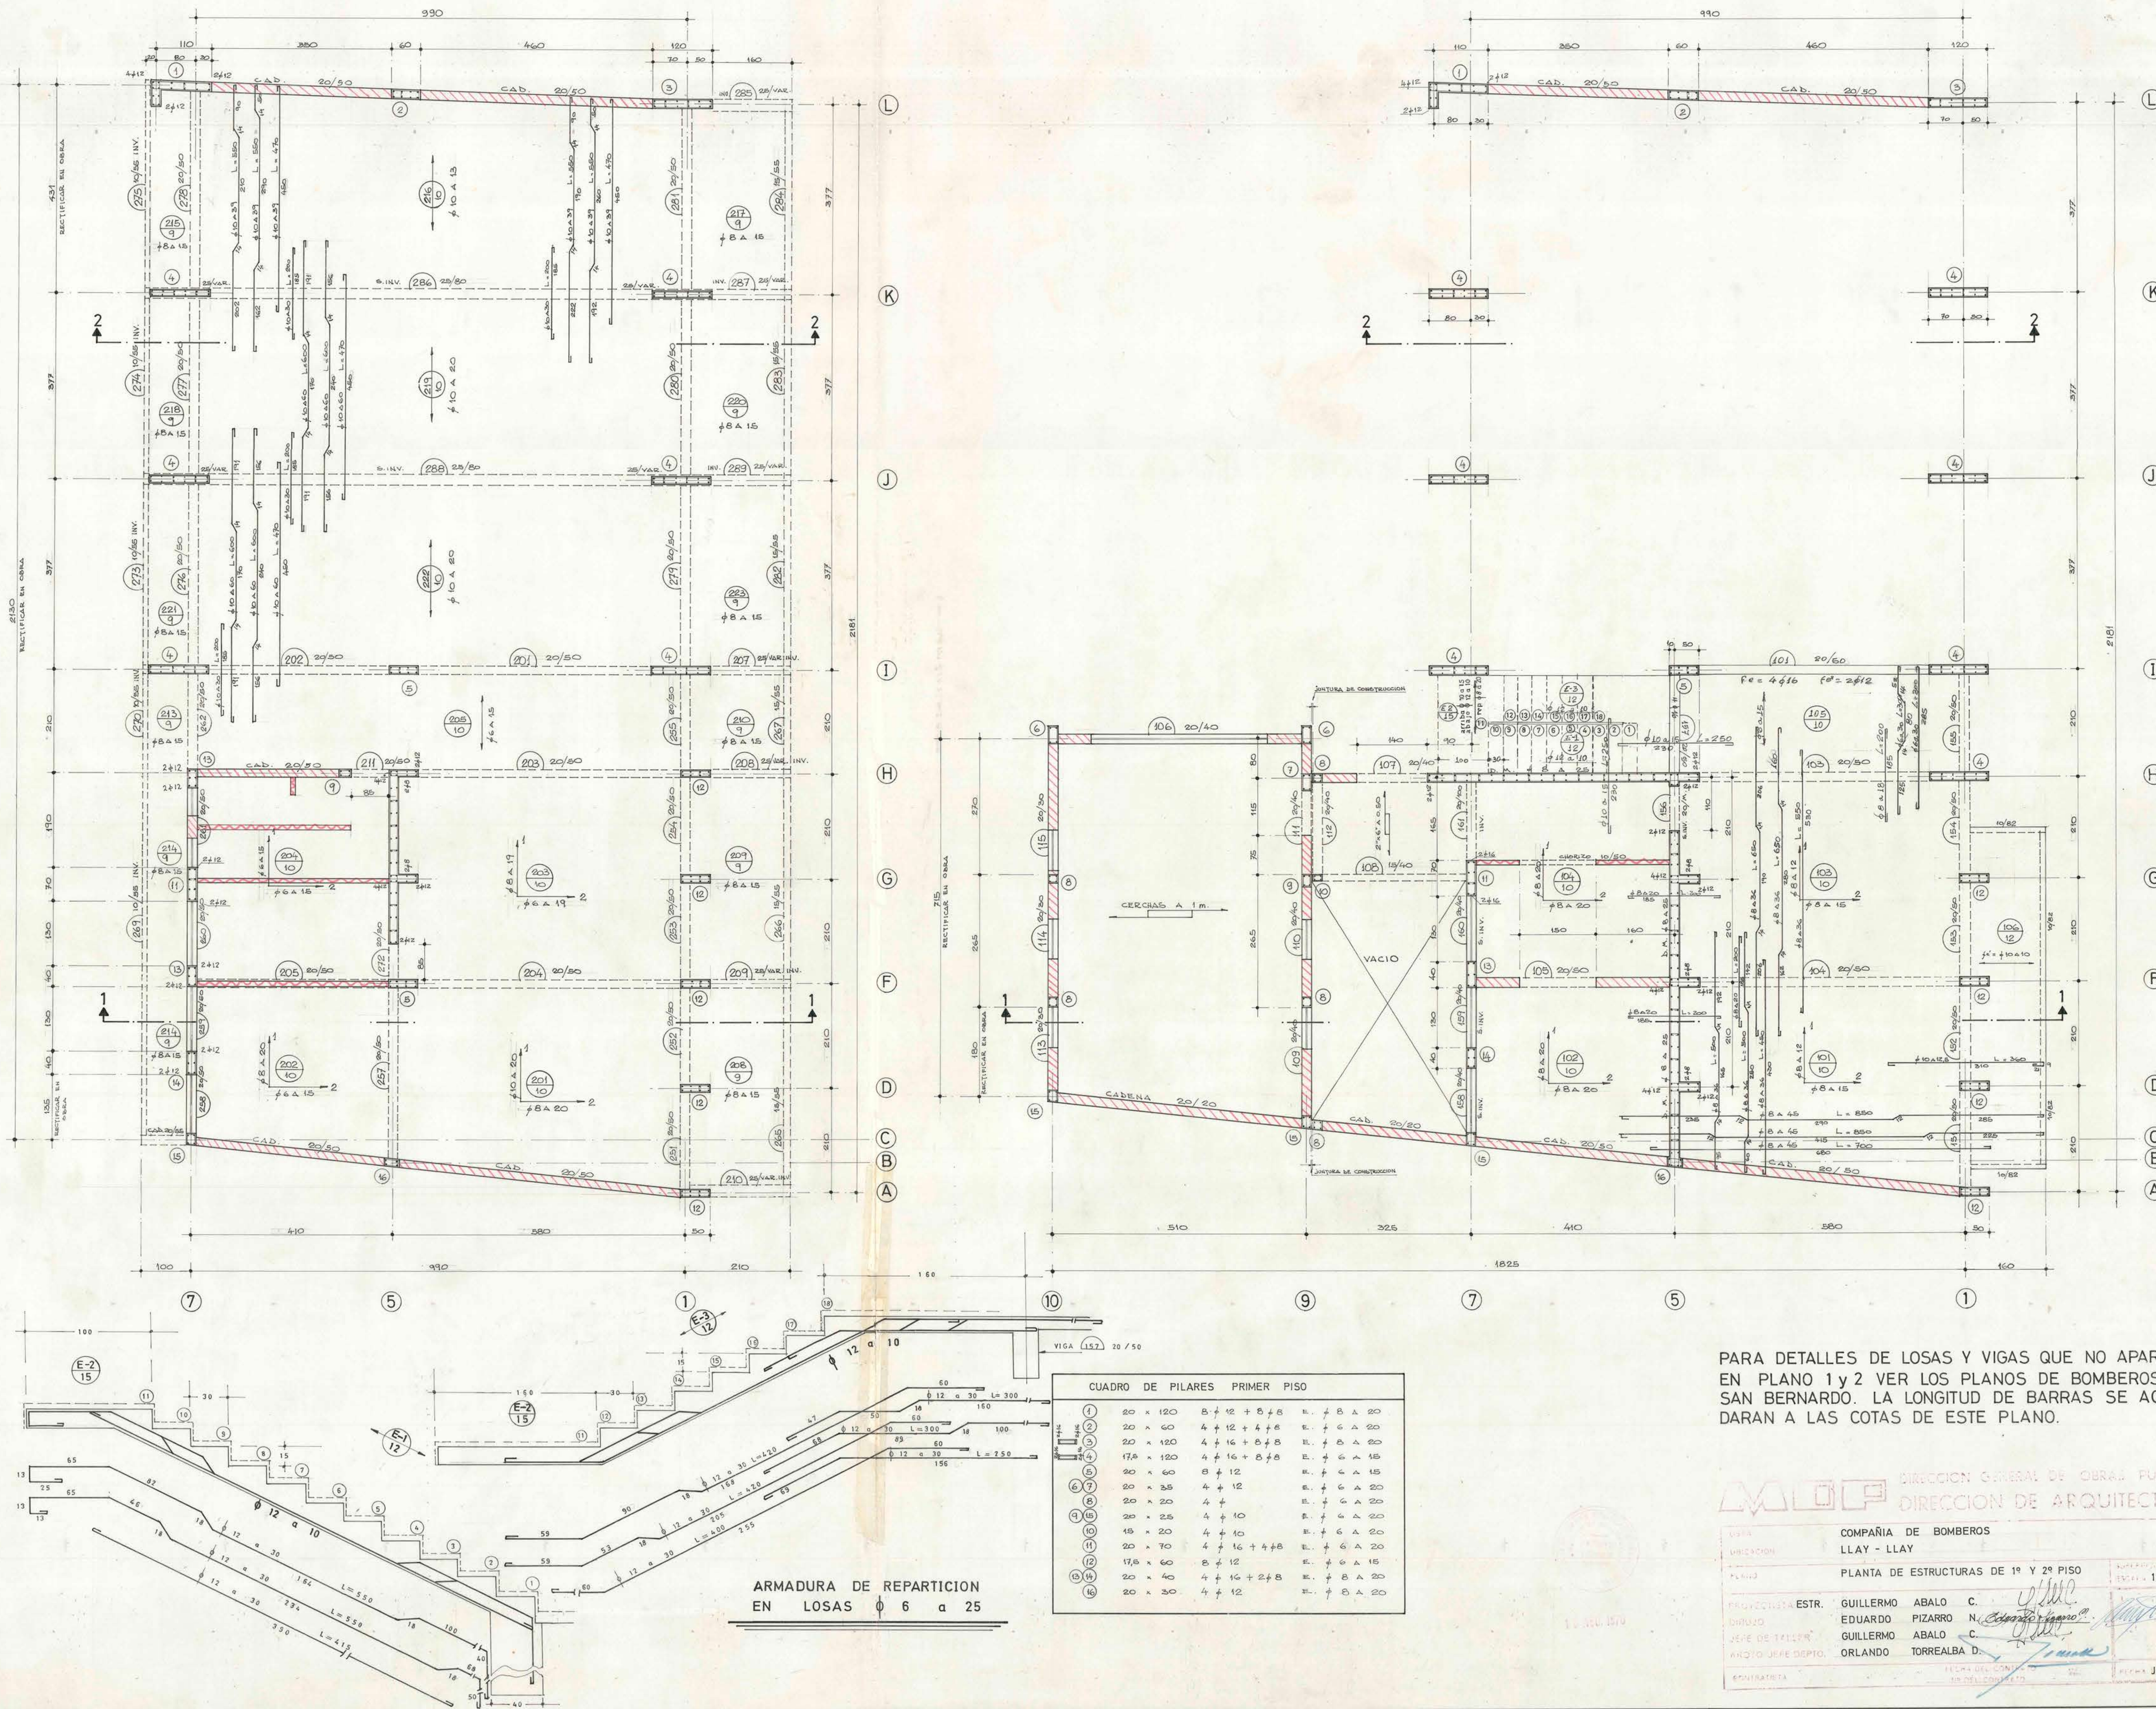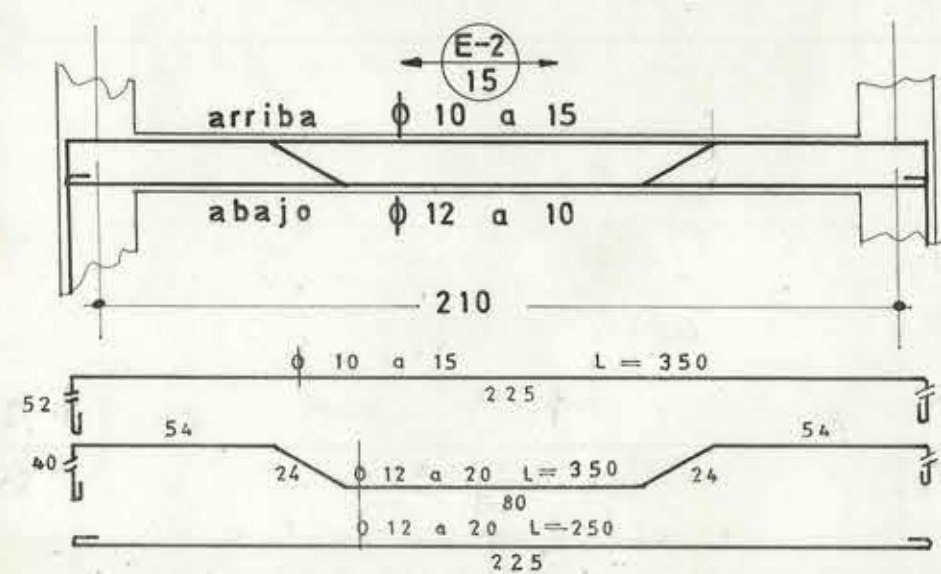

PARA DETALLES DE LOSAS Y VIGAS QUE NO APARECEN EN PLANO 1 y 2 VER LOS PLANOS DE BOMBEROS DE SAN BERNARDO. LA LONGITUD DE BARRAS SE ACOMODARÁN A LAS COTAS DE ESTE PLANO.

DIRECCION GENERAL DE OBRAS PUBLICAS
DIRECCION DE ARQUITECTURA

COMPAÑIA DE BOMBEROS
LLAY - LLAY

PLANTA DE ESTRUCTURAS DE 1º Y 2º PISO

PROYECTISTA: ESTR. GUILLERMO ABALO C.
 DISEÑO: EDUARDO PIZARRO N.
 JEFE DE TALLER: GUILLERMO ABALO C.
 ANJO JEFE DEPTO: ORLANDO TORREALBA D.

JULIO - 70